


LEGENDA

- HRANICE PARCEL
- NAVRŽENÁ POLNÍ CESTA VPC 30 - NENÍ PŘEDMĚTEM TÉTO PD

NÁVRH

- NOVÝ STAV
- TRVALÝ ZÁBOR STAVBY
- PROSTOR NOVÉHO OCHRANNÉHO PÁSMO VO A SDĚLOVACÍHO KABELU
- NOVÁ OCHRANNÁ PÁSMO VO A SDĚLOVACÍHO KABELU

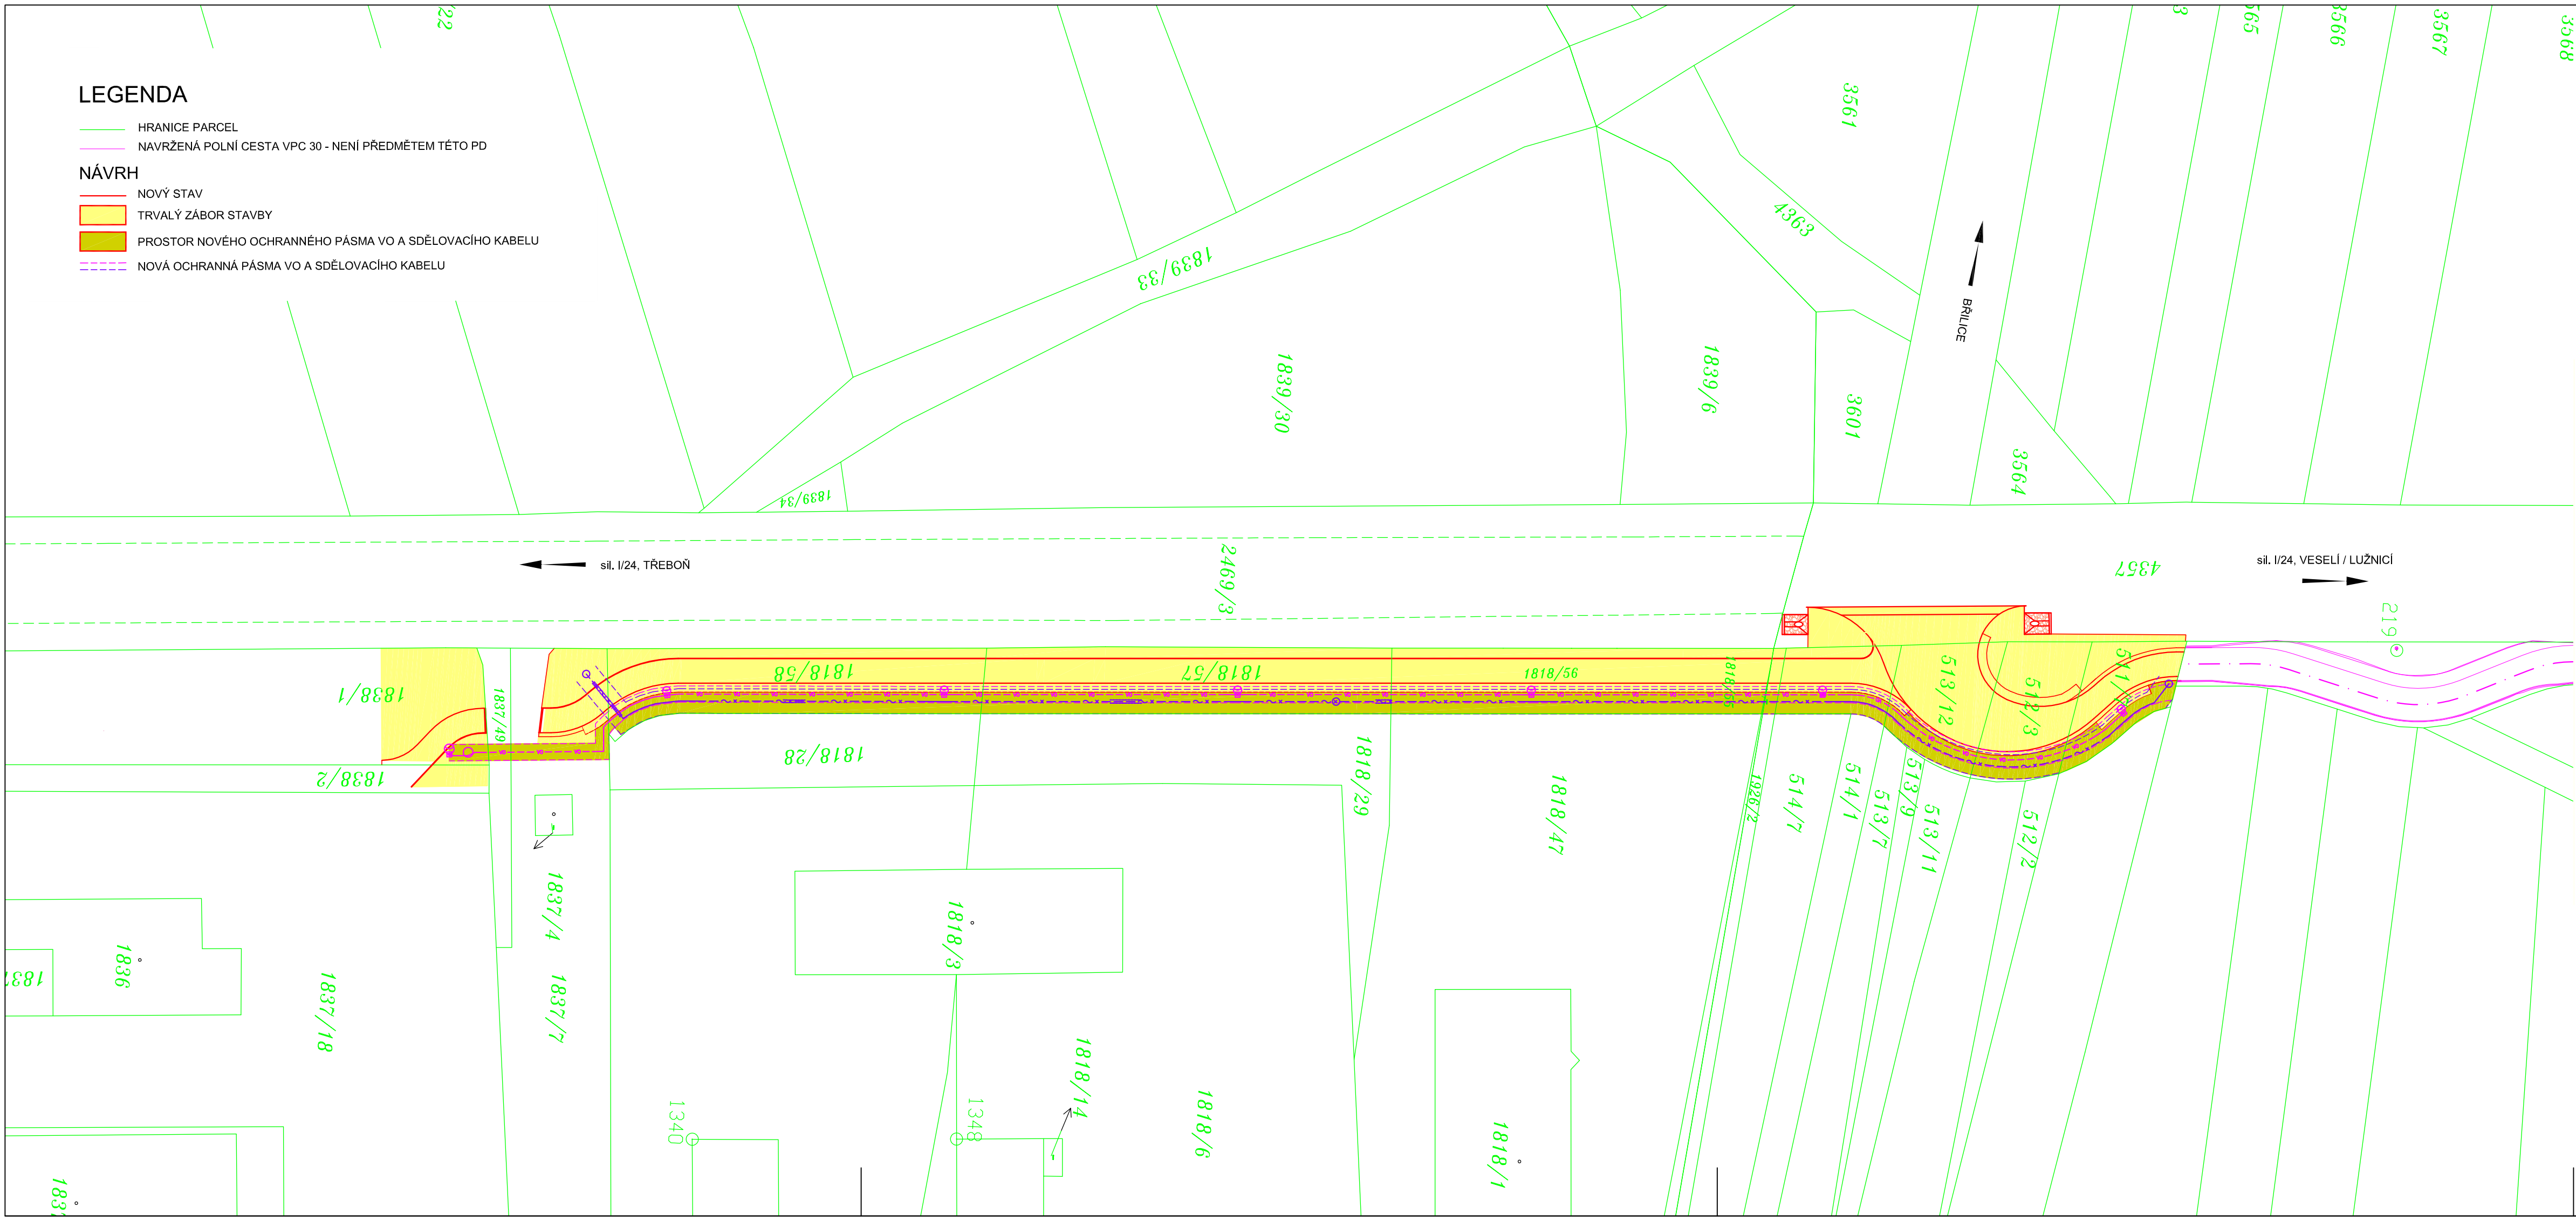



PŘEDPOKLÁDANÝ ZÁBOR V k.ú. TŘEBOŇ:

LV č.	Z PARCELY č.	VLASTNÍK	DRUH POZEMKU	PŘEDPOKLÁDANÝ ZÁBOR (m ²)
10001	1818/55	Město Třeboň, Palackého nám. 46, Třeboň II, 379 01	ORNÁ PŮDA	1
10001	1818/56	Město Třeboň, Palackého nám. 46, Třeboň II, 379 01	OSTATNÍ PLOCHA	371
10001	1818/57	Město Třeboň, Palackého nám. 46, Třeboň II, 379 01	OSTATNÍ PLOCHA	403
10001	1818/58	Město Třeboň, Palackého nám. 46, Třeboň II, 379 01	OSTATNÍ PLOCHA	379
245	1837/7	Jihočeský kraj, U Zimního stadionu 1952/2, České Budějovice 7, 37001 Správa a údržba silnic Jč kraje, Nemanická 2133/10, České Budějovice 3, 37010	OSTATNÍ PLOCHA	109
245	1837/49	Jihočeský kraj, U Zimního stadionu 1952/2, České Budějovice 7, 37001 Správa a údržba silnic Jč kraje, Nemanická 2133/10, České Budějovice 3, 37010	OSTATNÍ PLOCHA	6
10001	1838/1	Město Třeboň, Palackého nám. 46, Třeboň II, 379 01	OSTATNÍ PLOCHA	180
10001	1838/2	Město Třeboň, Palackého nám. 46, Třeboň II, 379 01	OSTATNÍ PLOCHA	21

PŘEDPOKLÁDANÝ ZÁBOR V k.ú. BŘILICE:

LV č.	Z PARCELY č.	VLASTNÍK	DRUH POZEMKU	PŘEDPOKLÁDANÝ ZÁBOR (m ²)
10001	511/7	Město Třeboň, Palackého nám. 46, Třeboň II, 379 01	ORNÁ PŮDA	140
10001	512/3	Město Třeboň, Palackého nám. 46, Třeboň II, 379 01	ORNÁ PŮDA	178
10001	513/12	Město Třeboň, Palackého nám. 46, Třeboň II, 379 01	ORNÁ PŮDA	174
10001	514/1	Město Třeboň, Palackého nám. 46, Třeboň II, 379 01	ORNÁ PŮDA	116
10002	1928/2	Česká republika, Státní pozemkový úřad, Husinecká 1024/11a, Žitkov, 13000 Praha 3	ORNÁ PŮDA	13
742	4357	Česká republika, Ředitelství silnic a dálnic ČR, Na Pankráci 546/56, Nusle, 14000 Praha 4	OSTATNÍ PLOCHA	158
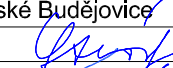
<div><div>ATELIER</div><div>SLUŽBY A</div><div>INŽENÝRSKÝCH</div><div>STAVB</div></div> <div>SIS</div>		Ing. František Stráský - ATELIER S I S, U Malše 20, 370 01 České Budějovice		
ZODP. PROJEKTANT		Ing. Stráský František		
VYPRACOVAL		Lavička Jaroslav		
KONTOLOVAL		Ing. Stráský František		

Kraj:	JIHOČESKÝ	Čís. zakázky: 21005-17029-71,81		
Kat. území:	TŘEBOŇ, BŘILICE	Čís. akce: 21005-17029		<div>Souprava:</div>
Objednatel:	MĚSTO TŘEBOŇ	Datum: 01/2022		
Stavba:		Formát: 4xA4		
		Měřítko: 1:500		
STEZKA PRAŽSKÁ, TŘEBOŇ		Stupeň:		<div>DUSP/PDPS</div>
Příloha:		Čís. přílohy:		
		Část:		
KATASTRÁLNÍ SITUAČNÍ VÝKRES		C	2.	