


POLNÍ CESTA
PODÉLNÝ ŘEZ PROPUSTKEM PŘES SJEZD - km 0,002 15

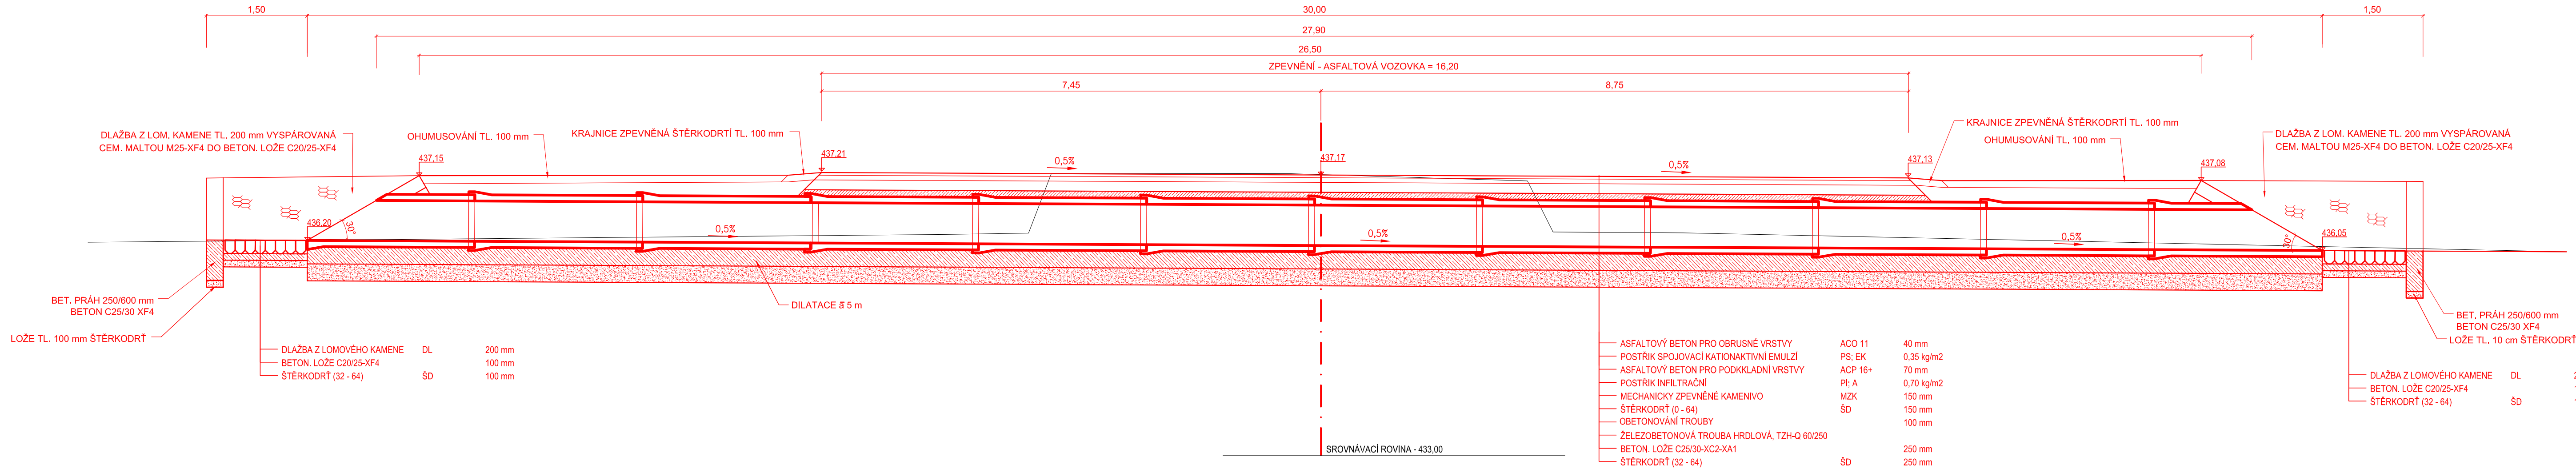

ATELIER STAVBY SILNICOVÁ INŽENÝRSKÝCH STAVB	Ing. František Stráský - ATELIER S I S, U Malše 20, 370 01 České Budějovice		
	ZODP. PROJEKTANT	Ing. Stráský František	
	VYPRACOVAL	Lavička Jaroslav	
	KONTROLOVAL	Ing. Stráský František	

Kraj:	JIHOČESKÝ	Čís. zakázky:	21005-17029-71
Kat. území:	TŘEBOŇ, BŘILICE	Čís. akce:	21005-17029
Objednatel:	MĚSTO TŘEBOŇ	Datum:	01/2022
Stavba:		Formát:	4xA4
		Měřítko:	1:50
		Stupeň:	Souprava:
STEZKA PRAŽSKÁ - TŘEBOŇ		DUSP/PDPS	
Příloha:		Část:	Čís. přílohy:
		D1	6.