



POHLED VÝCHODNÍ

1:100

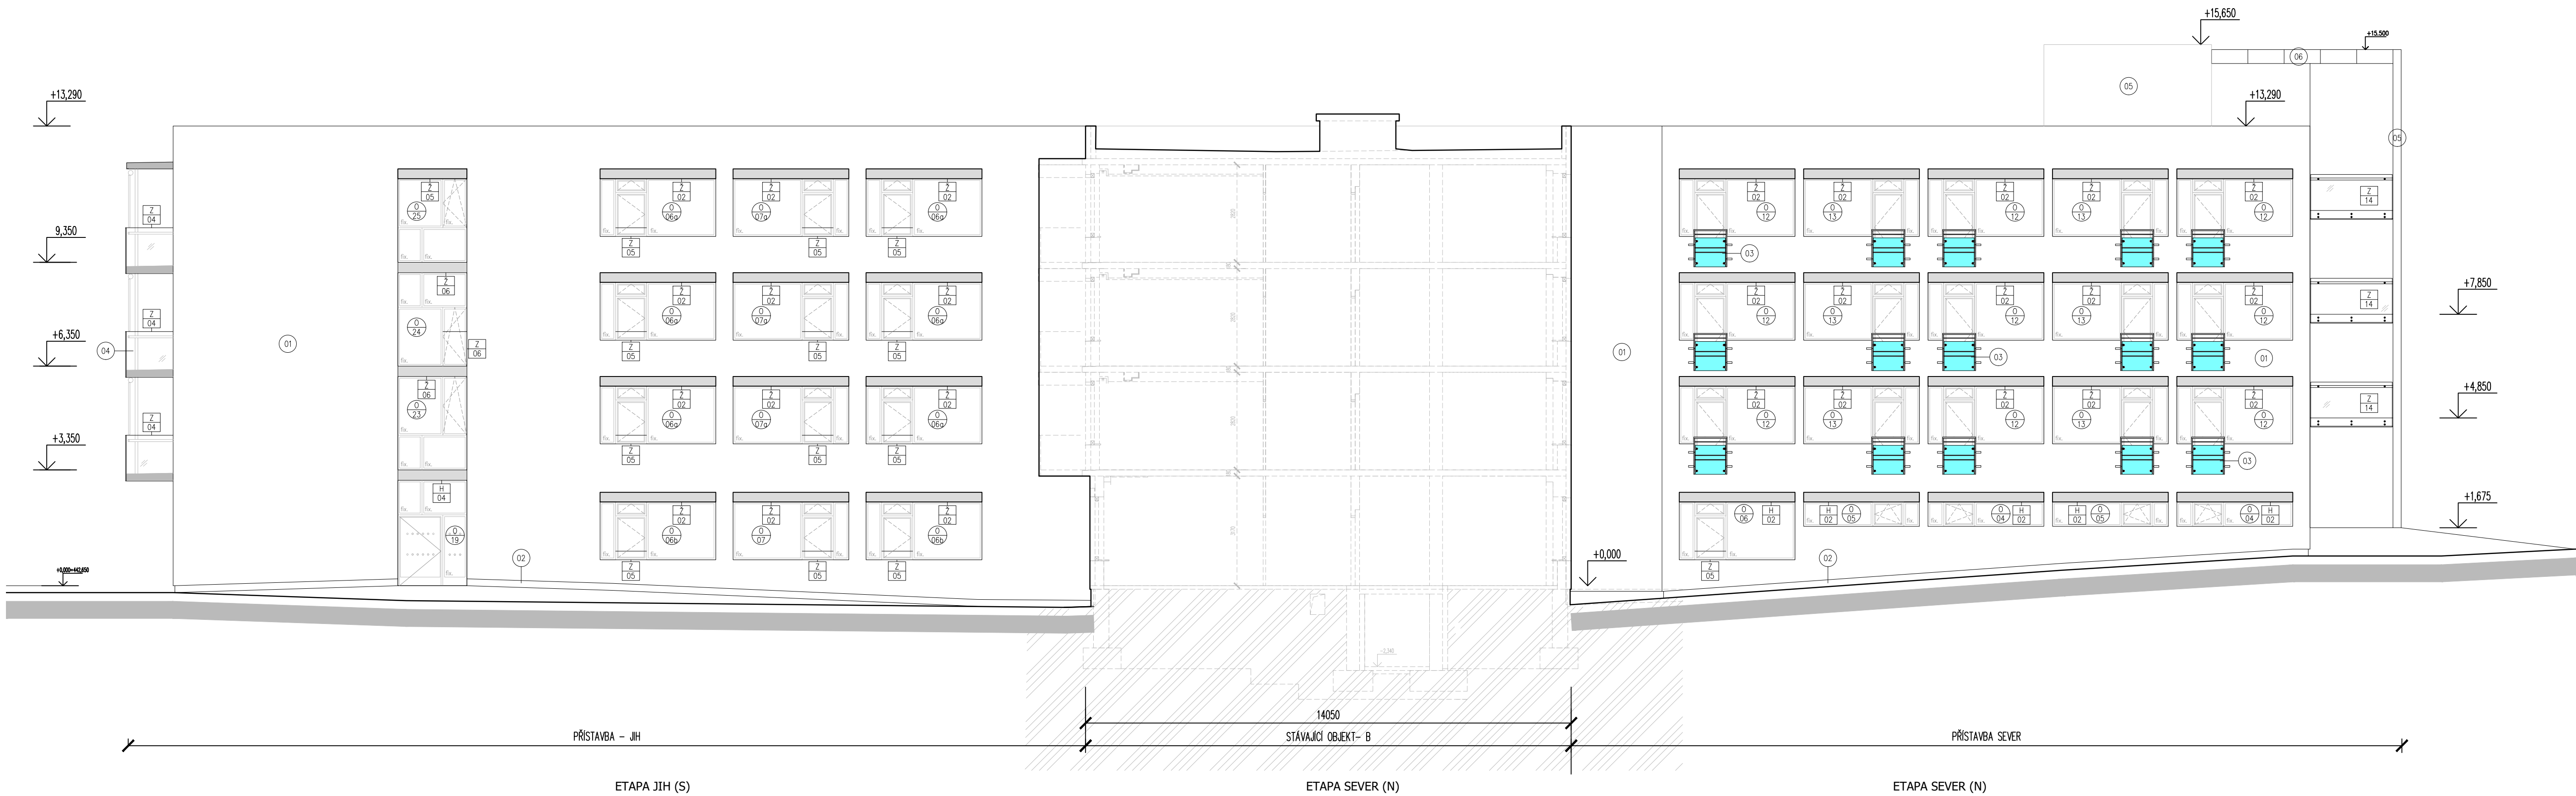

POHLED SEVERNÍ

1:100

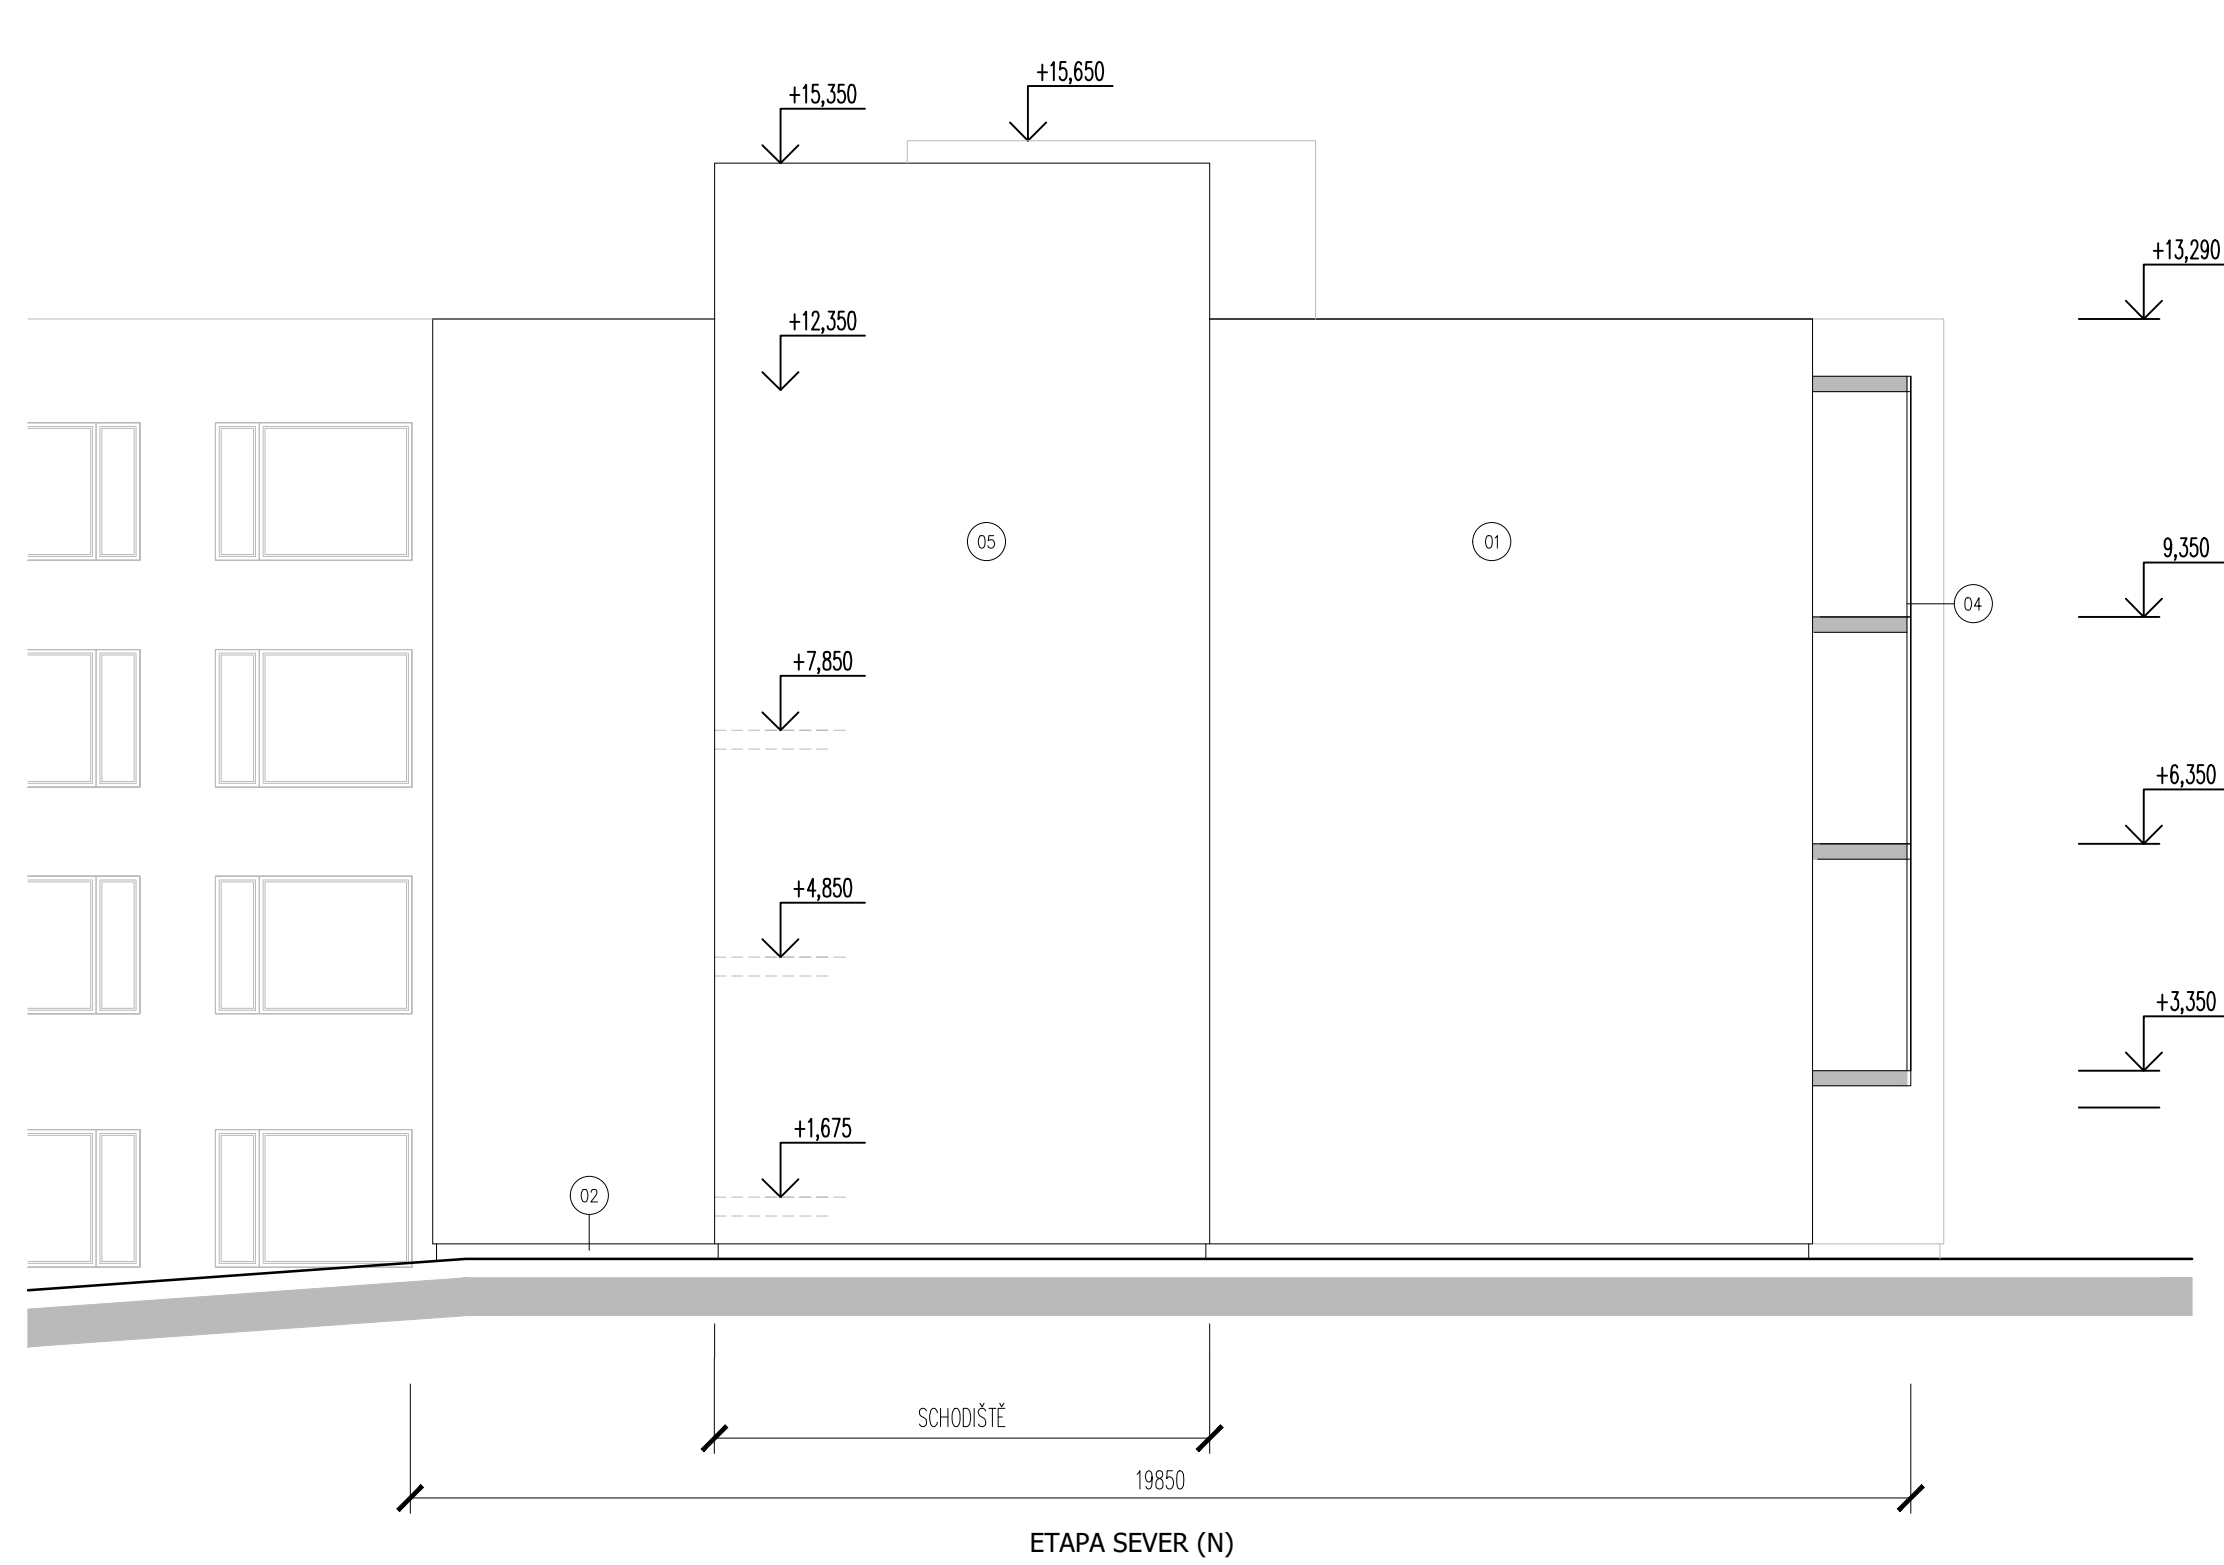


POHLED ZÁPADNÍ

1:100



POHLED JIŽNÍ

1:100

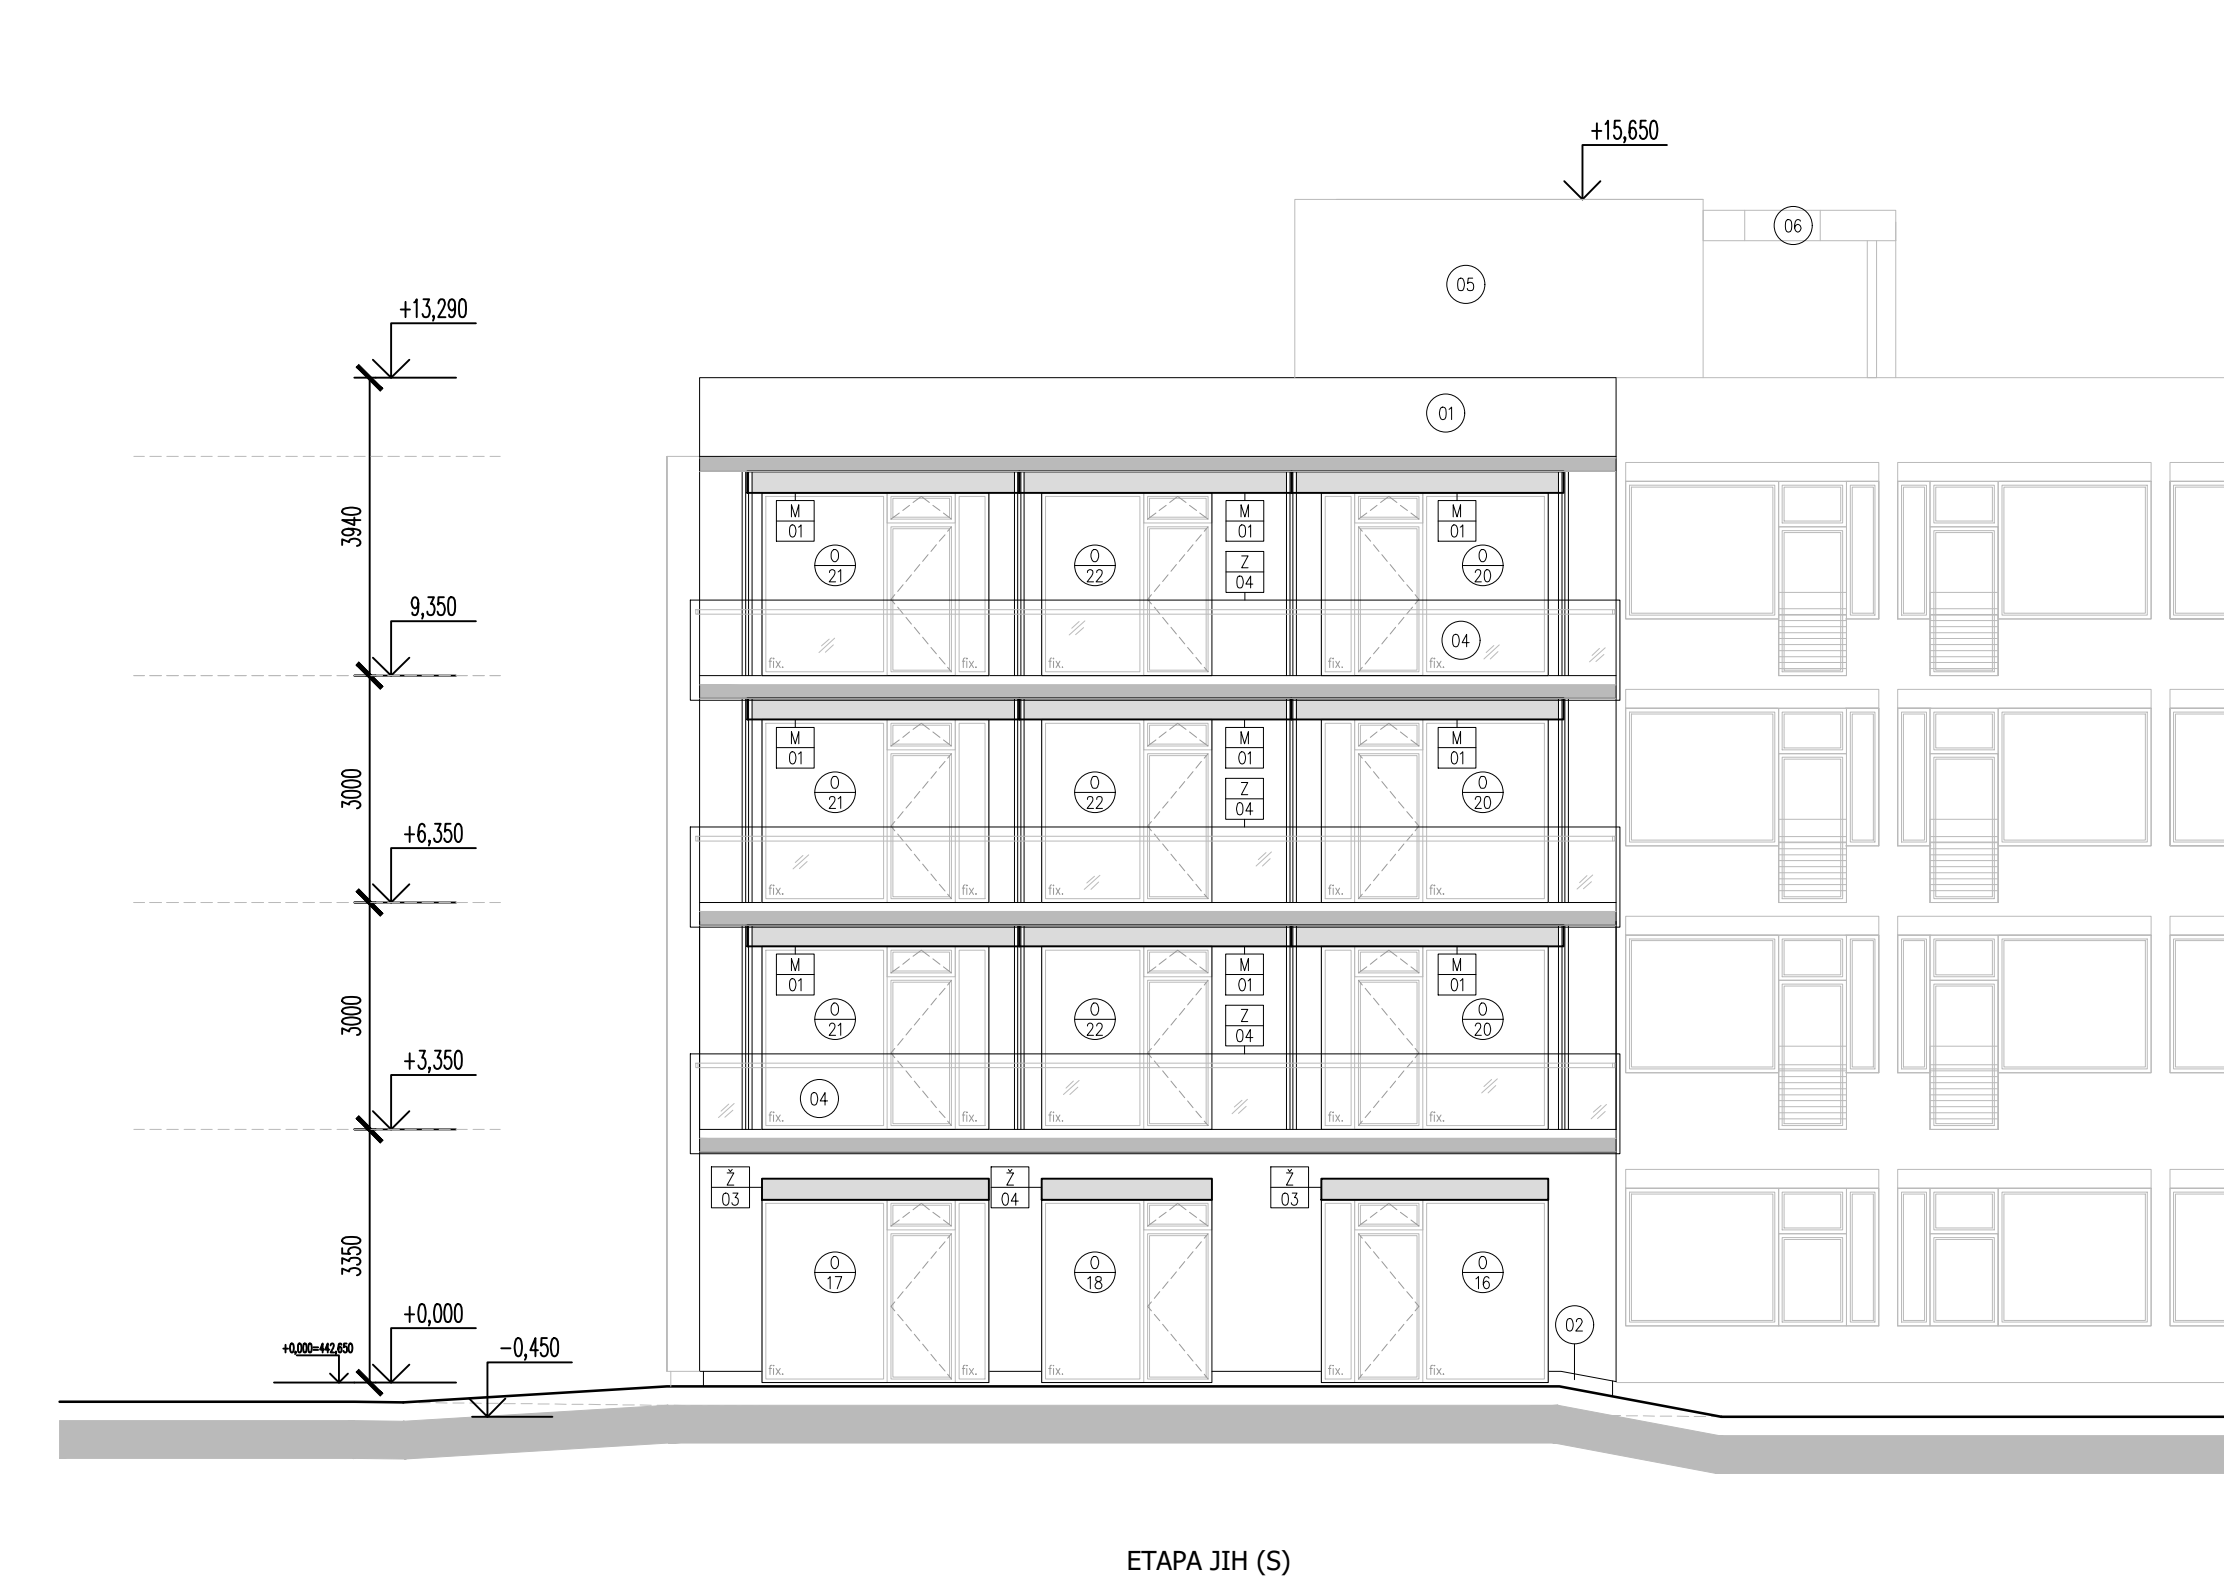

LEGENDA POVRCHŮ:





D.1.1 ARC


D-09

ZVÝŠENÍ UBYTOVACÍ KAPACITY
LAZARENSKÝ DŮM AURORA

| | |
|-------------------|---------------------------------------------|
| Investor | Státní lázeň Třeboň s.r.o. |
| Garant projektu | JPS J. Hradec s.r.o. |
| Hlavní projektant | Ing. Milan Špaček |
| Spolupracovník | - |
| První zpracovatel | - |
| Vypracoval | Ing. Ivana Skalická Ing. Petra Soukupová |
| Vedl. projektant | Ing. Milan Špaček |

| |
|-------------------------------------------------------------------------------------------------|
|-------------------------------------------------------------------------------------------------|

| | | | | |
|--------|-------|-------|-------|--------|
| Revize | Číslo | Popis | Datum | Podpis |
| | | | | |

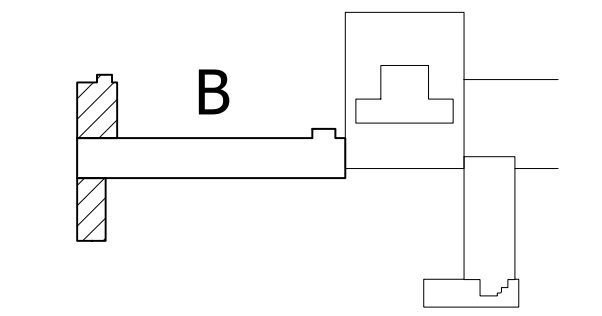

| | |
|------------------------------------|-----------------------------------------------------|
| Stavba | ZVÝŠENÍ UBYTOVACÍ KAPACITY LAZARENSKÝ DŮM AURORA |
| Stupeň | DOPLŇKOVÉ PROVEDENÍ STAVBY |
| Název PS - SO | - |
| Číslo | D.1.1 Architektonicko-stavební řešení |
| Název výkresu | POHLEDY |
| Datum | 2021.1.1 |
| Formát | 1470/841 |
| Měřítko | 1:100 |
| | |
| DPS | - |
| D.1.1 | D-09 |
| 00 | 00 |