




POHLEDY NA OPLÁŠTĚNÍ VÝTAHOVÉ ŠACHTY
ZADNÍ

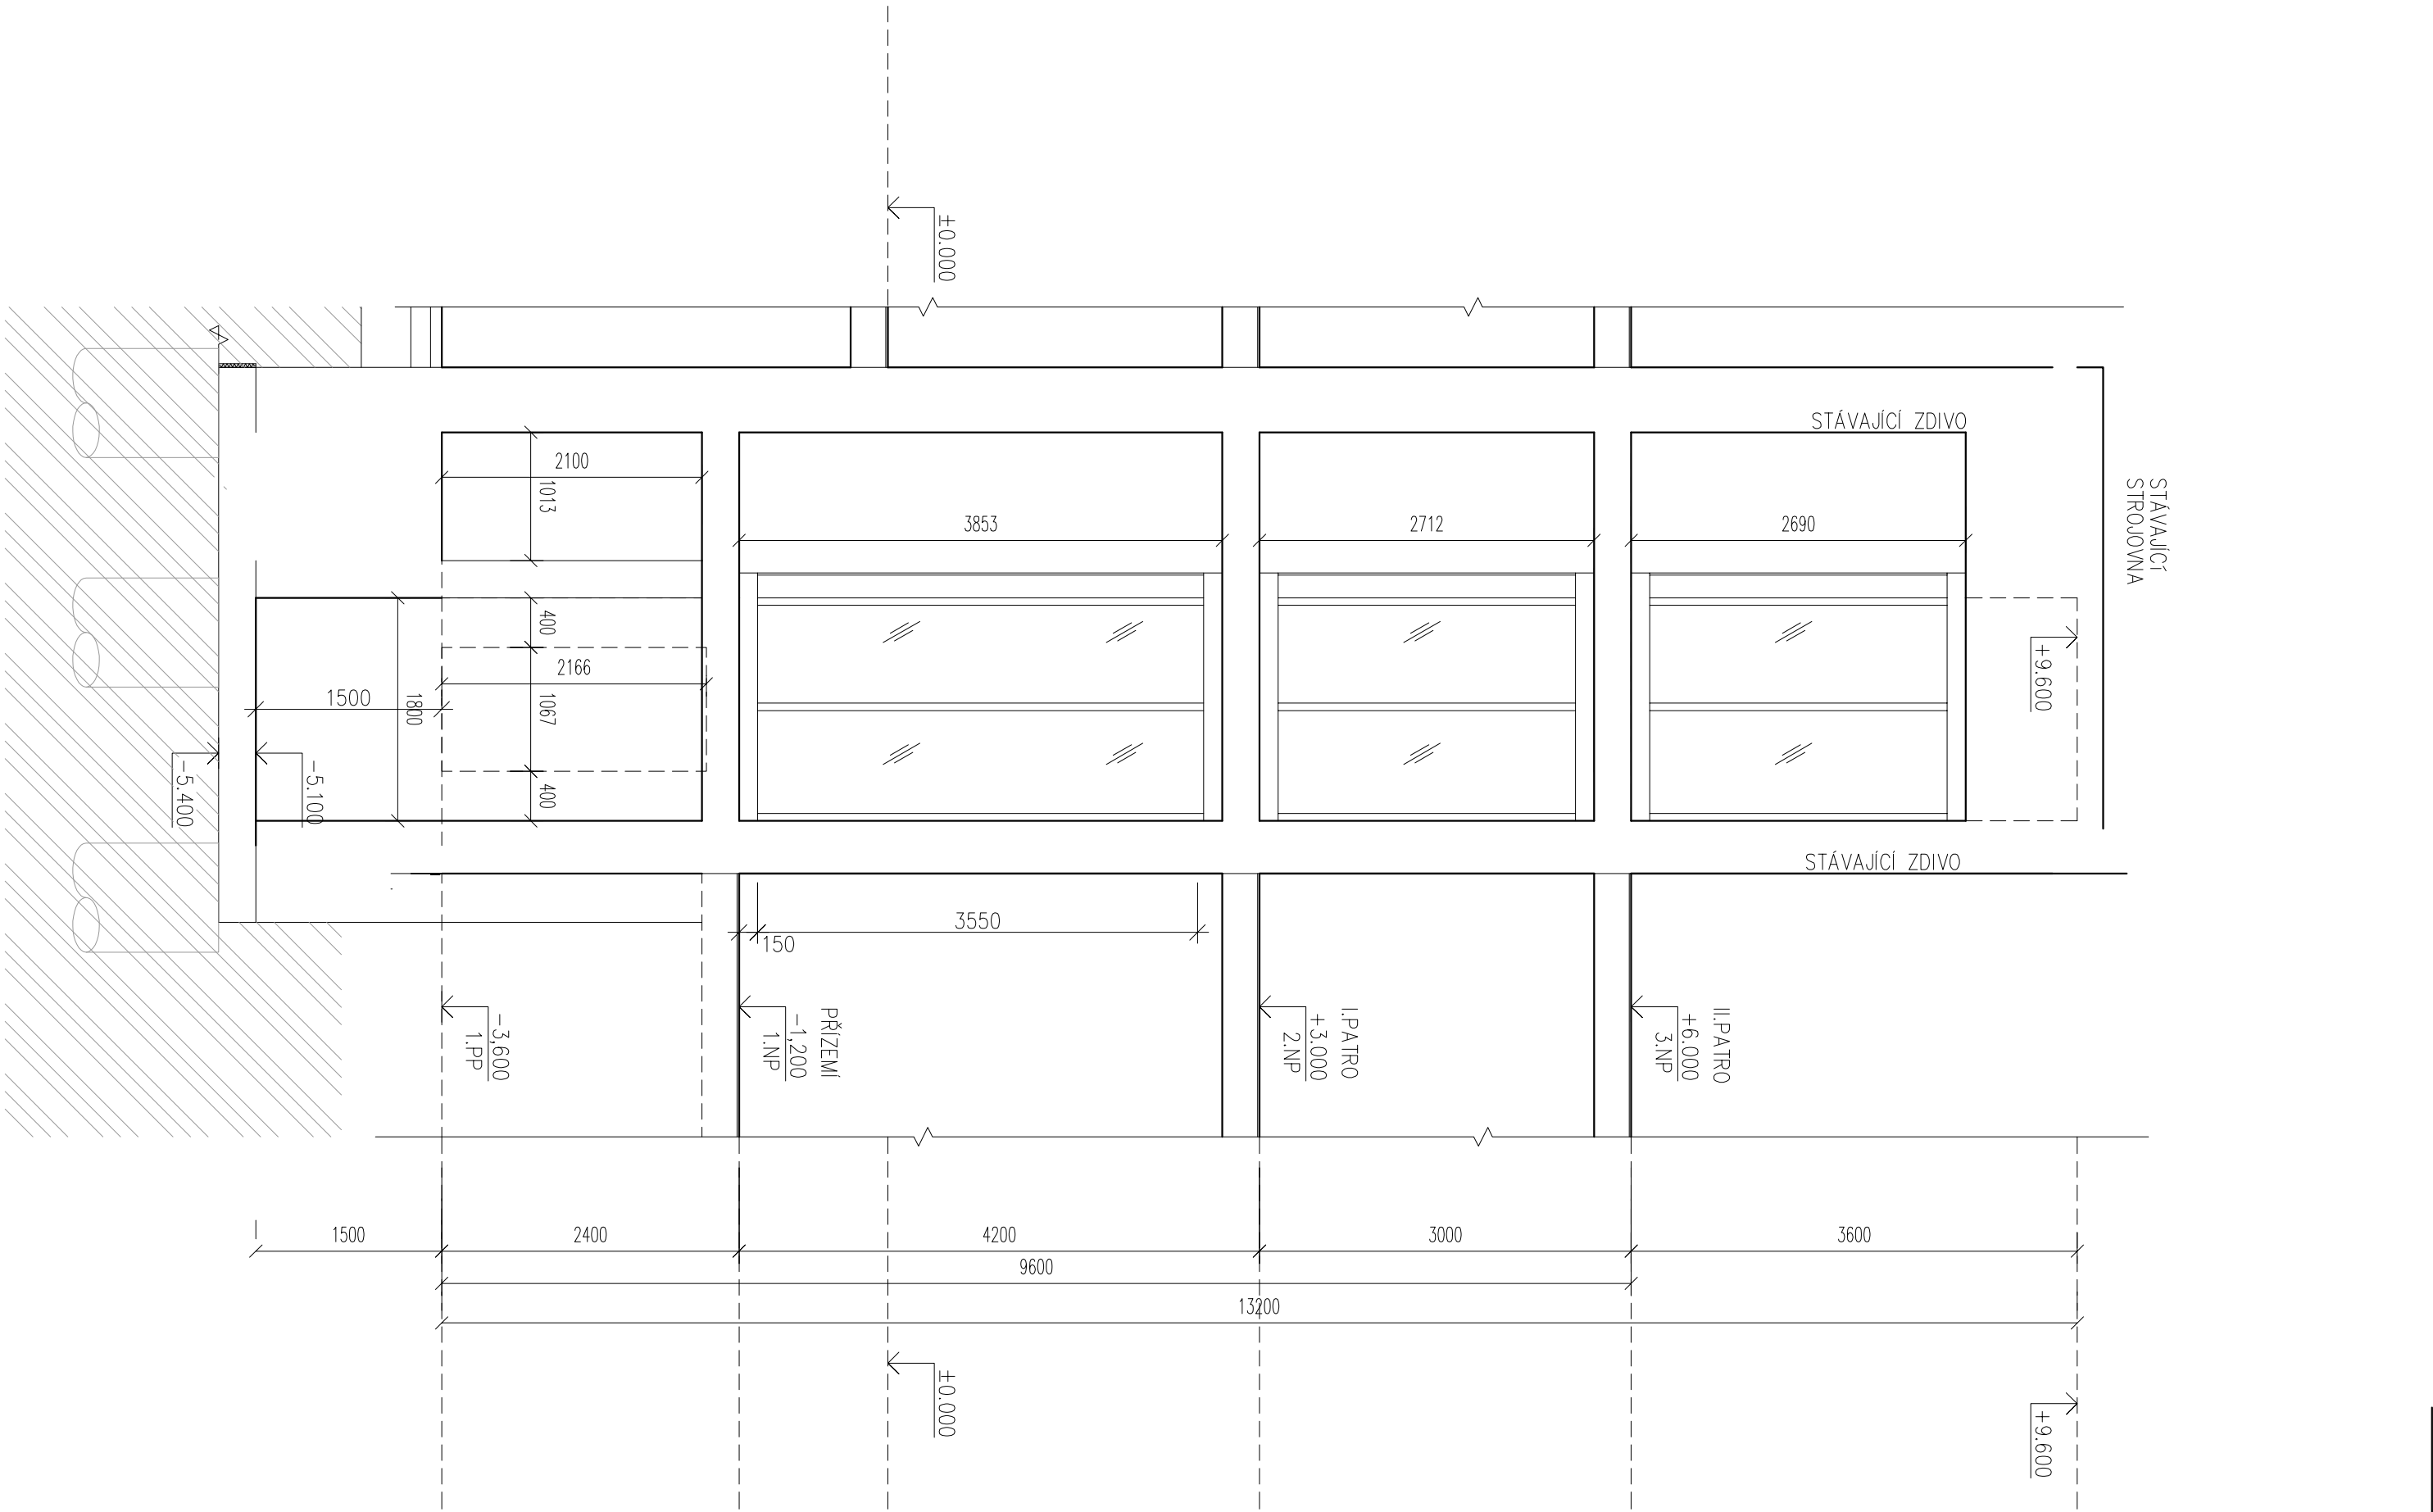


BOČNÍ

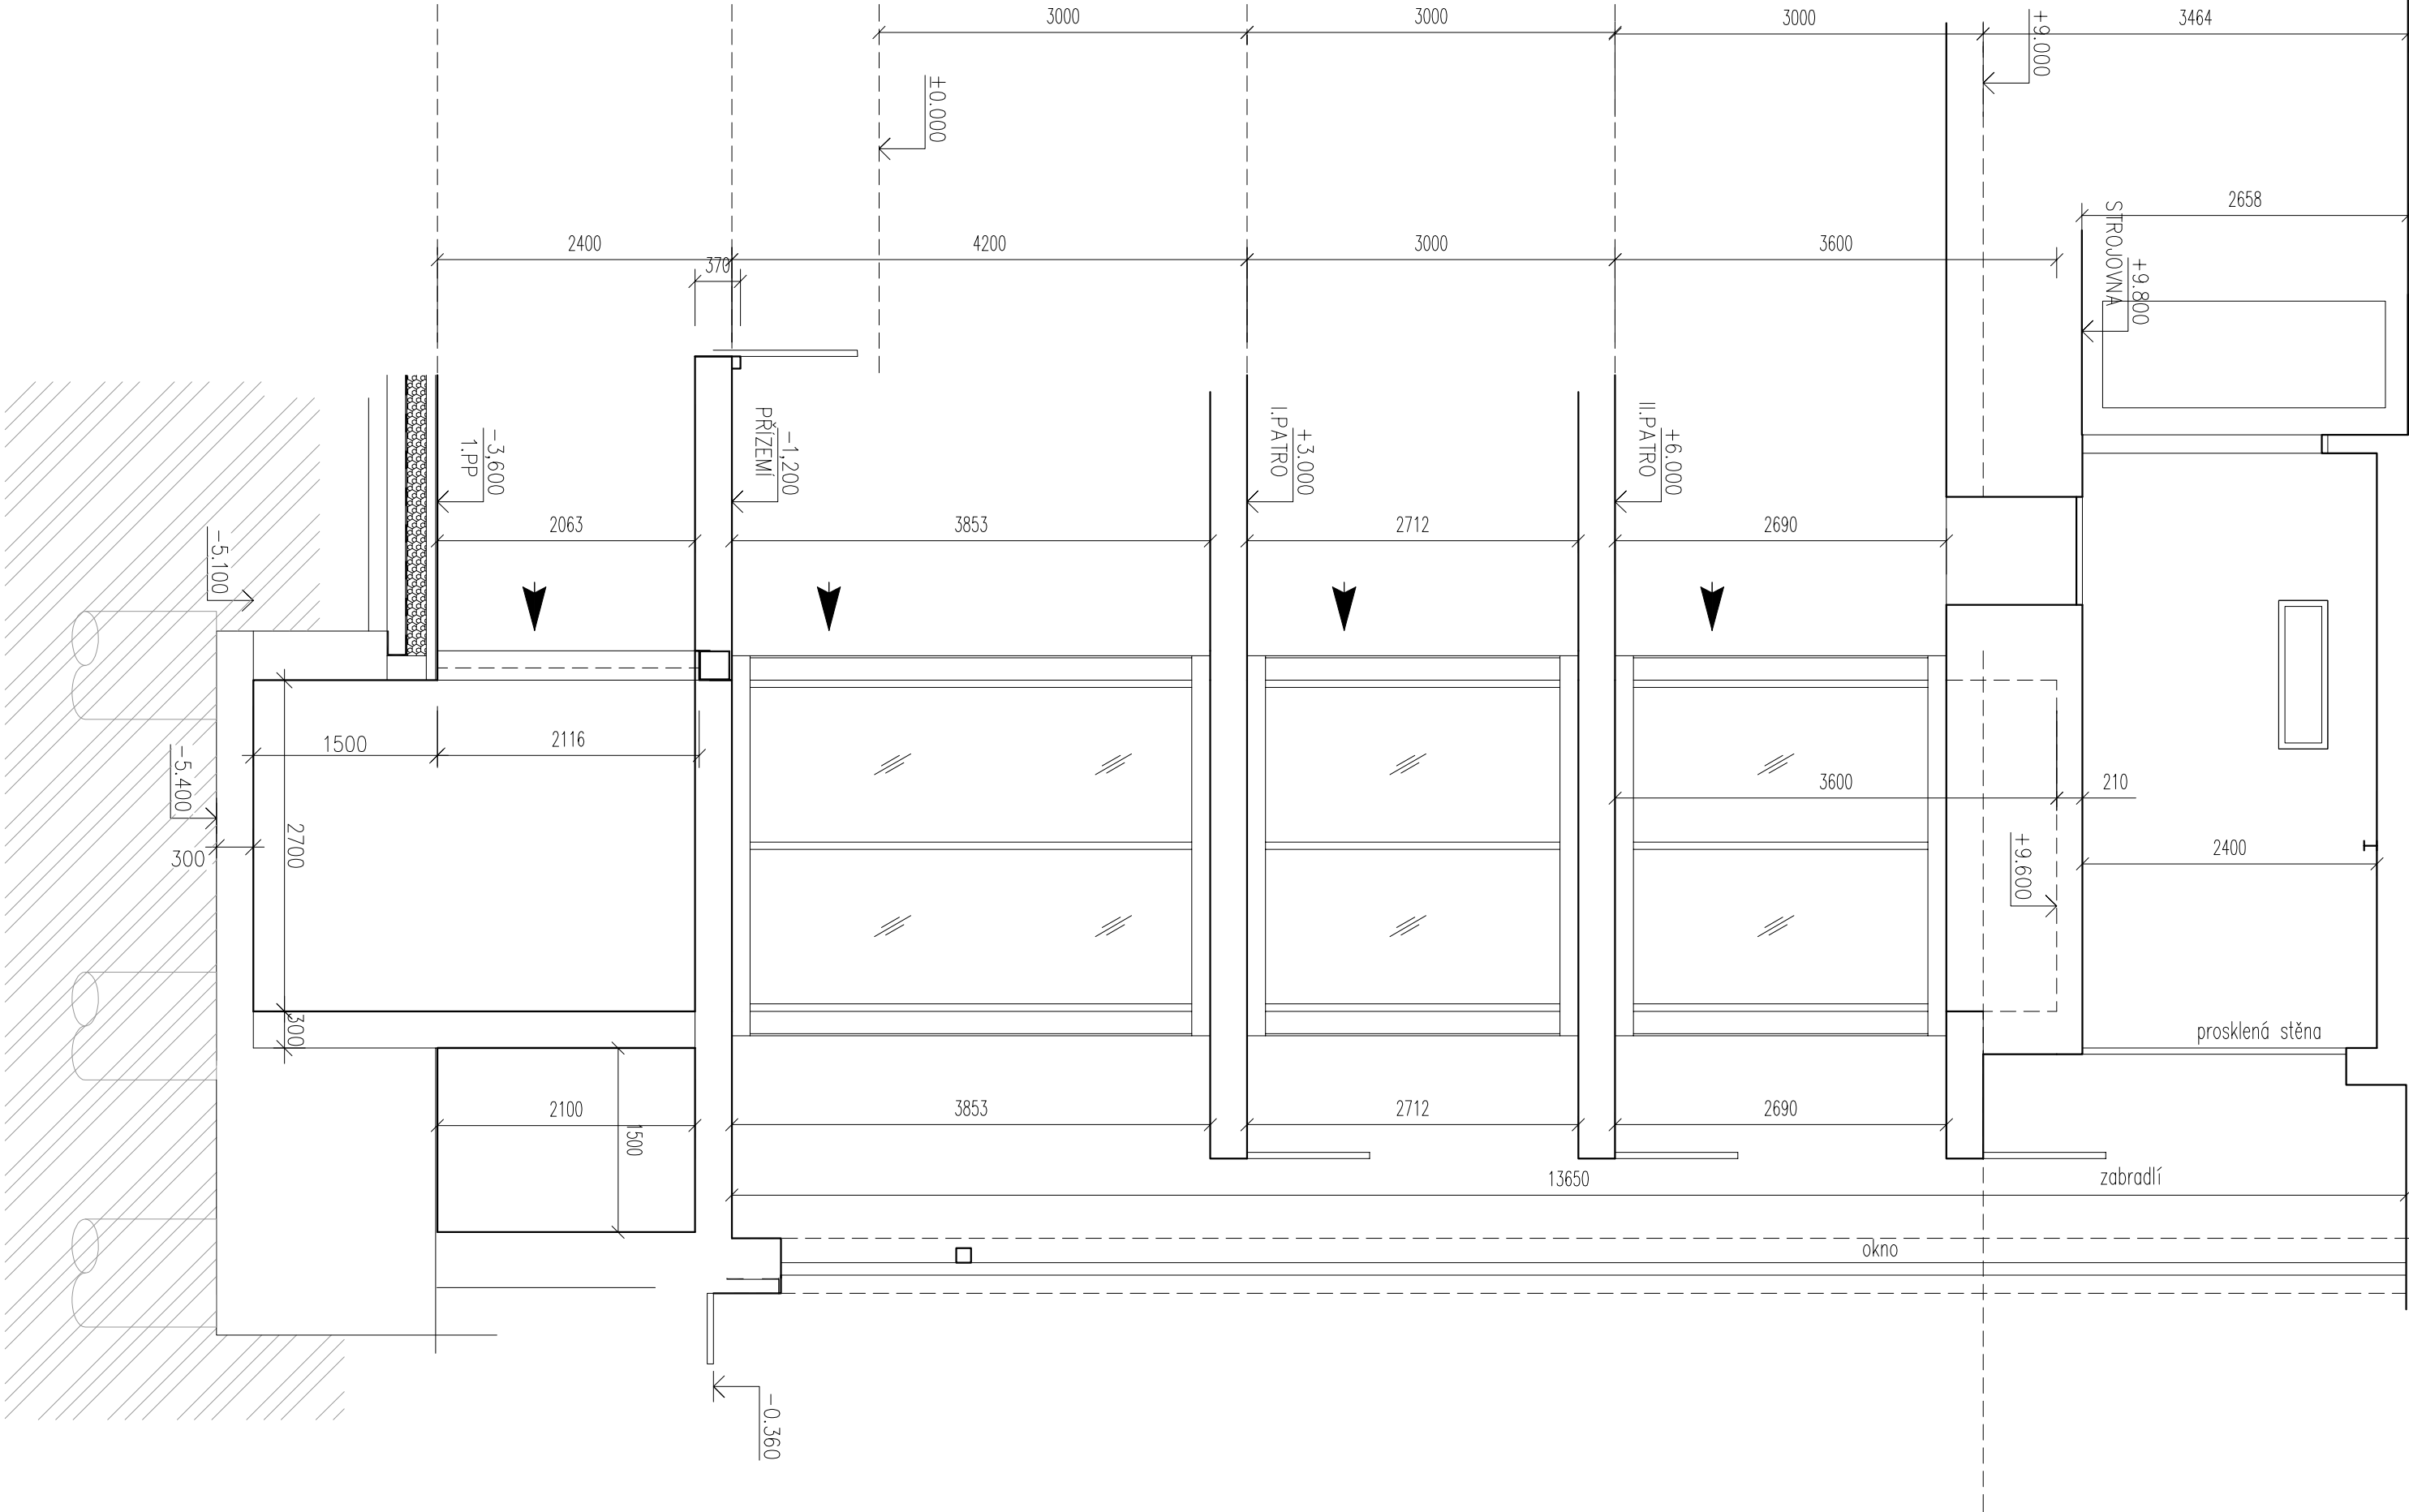

ČELNÍ - VSTUPNÍ

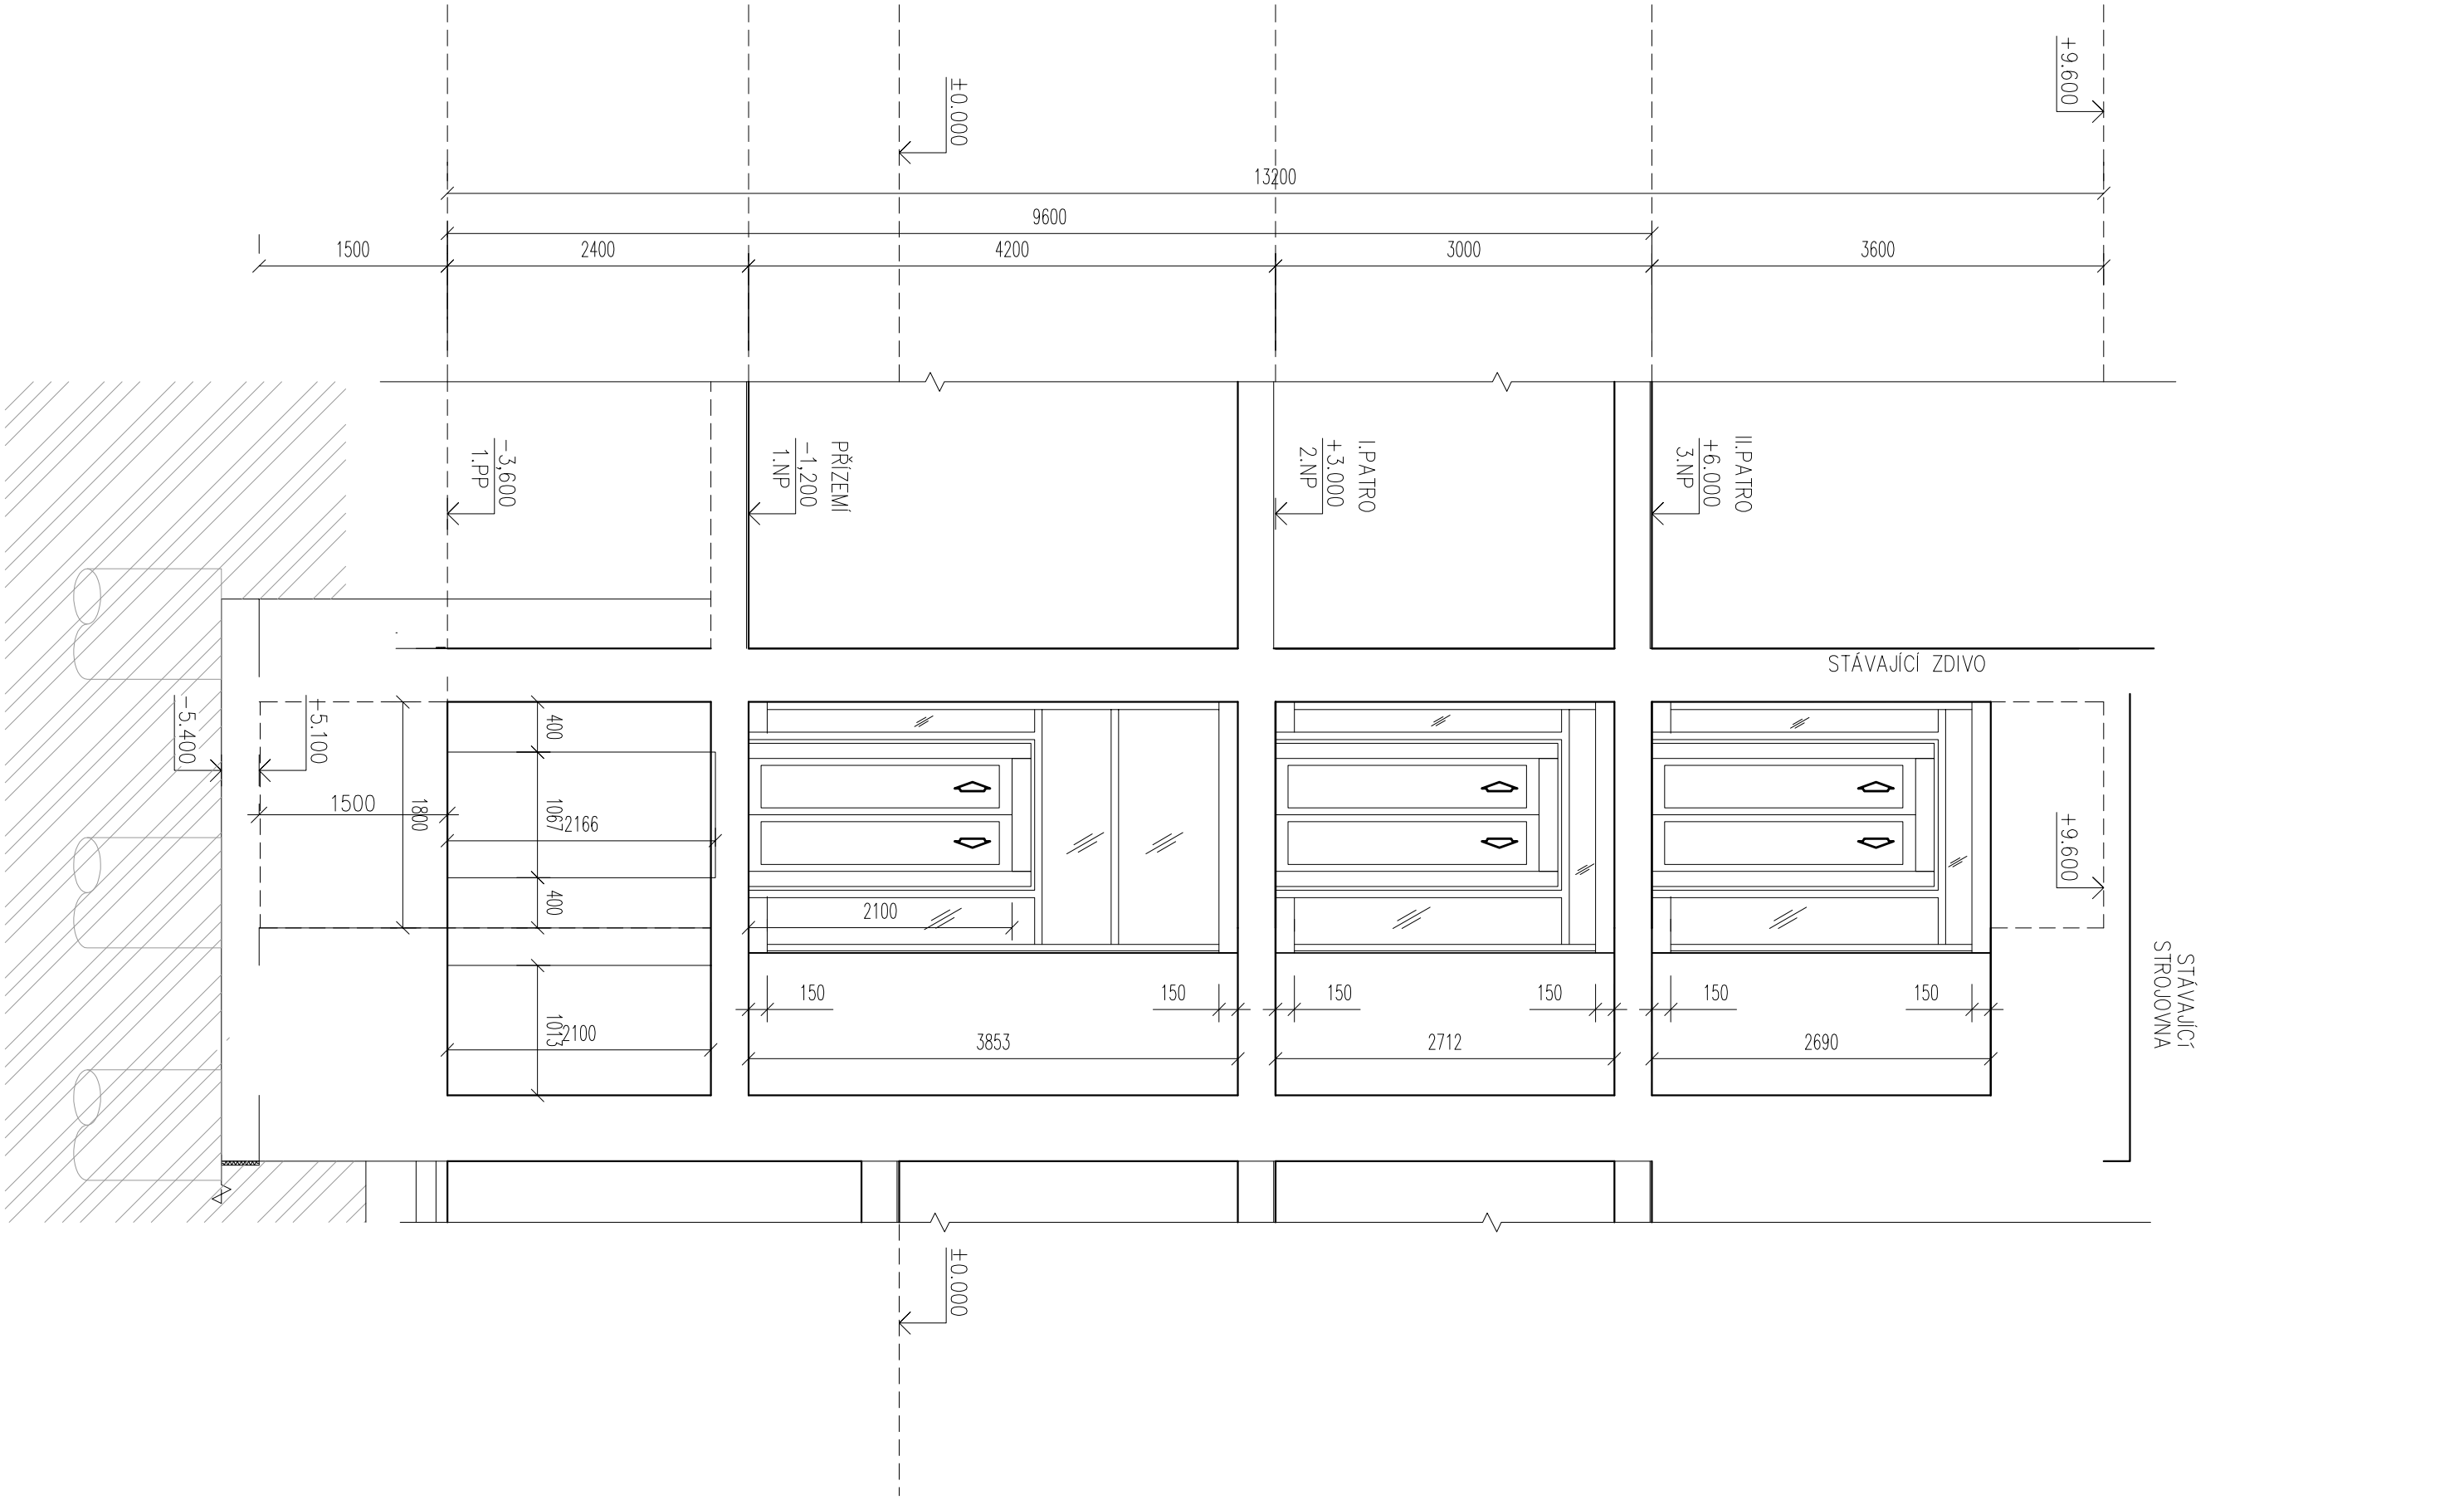

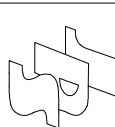 Ing. Spiljak Milán AutORIZOVANÝ INŽENÝR PRO PROJEKTOVÁNÍ REGISTROVÁNÝ V ČKAH Č. 010007/4	Vedoucí projektu:		Kreslí:		Kontrola:		
	Jihocel s.r.o.		Dec:		Třebon		
	Jihocel s.r.o.		Stupeň: Pp, S8		Č. výkresu:		
PSC: 371 01		Odesl:		D 1.05		Č. prvé:	
e-mail: spilkaj@spiljak.cz		OPALŠTĚNÍ VÝTAHOVÉ ŠACHTY		Datum: 11. 2022		Arch. č.: 22003	
