



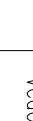


## ŘEZ OBJEKTEM B

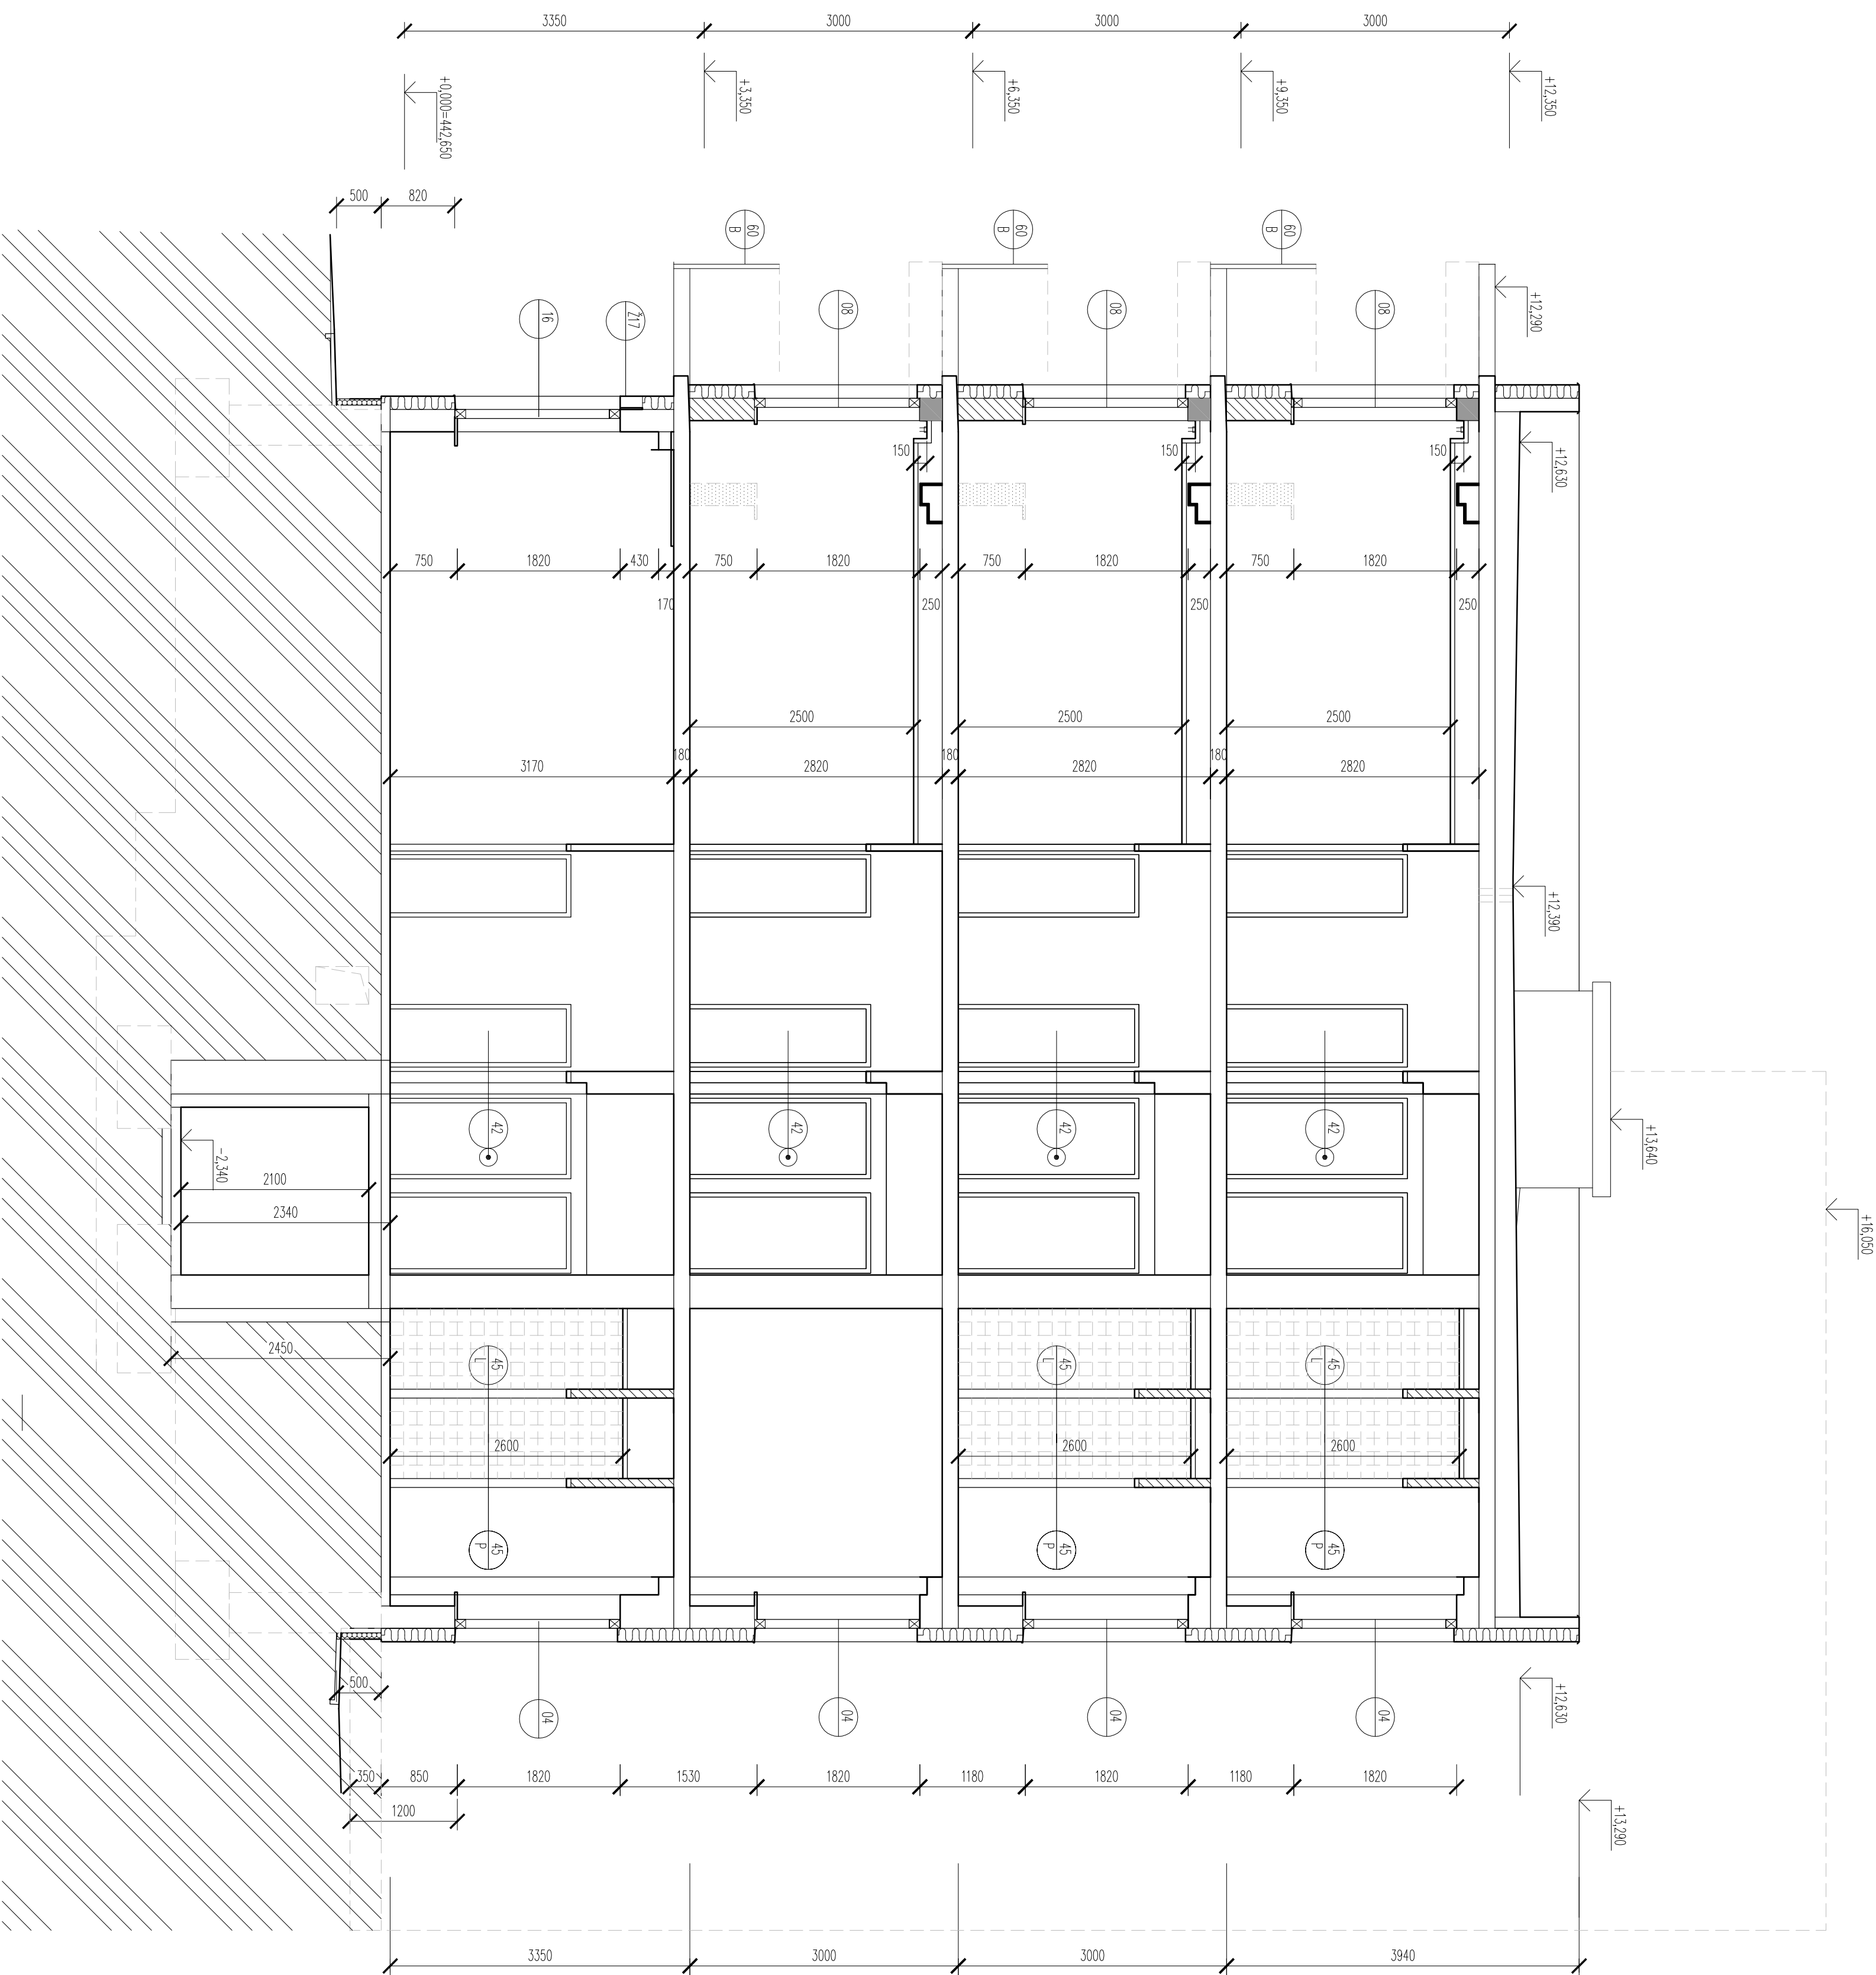

LEGENDA MATERIÁLŮ	
	STĚNACÍ KONSTRUKCE ŽELEZOBETONOVÉ NEBO VÝZDOJE
	NOVÉ ŽP - KONSTRUKCE - VE KONSTRUKČNÍ ČÁSTI
	BOJLOVÉ KONSTRUKCE

	Ultratide S.r.l.o. Via S. Maria di Gesù, 10 00187 Roma Tel. 06.384.37.021 Fax 06.377.011	
	www.jzp.sk spolupráca	
	Vedúci projektov: Ing. ŠTULÁČ Miroslav Auditorom platby na pozemí slubov Regist. v KAT č. 0700074	
	Kontrola: Ing. ŠKALIČKOVÁ Ing. ŠTULÁČ	
<b>MACE</b>		
<b>REKONSTRUKCE LAZNÍ AURORA</b>		
<b>UBYTOVACÍ OBJEKT B</b>		
Odsch.	Investor:	Mesto Treboň
	Dizajn:	Treboň
	Súpisť PD na prevádzku slubov	
<b>ŘEZ B-B</b>	č.kresni:	<b>F-09</b>
	č.opr:	
Datum:	IX.2011	Arch. č.: 07004
	Meritka:	1:50
	Formát:	6x44