



KLADČSKÉ SCHÉMA VÝTLAKU, IO 03

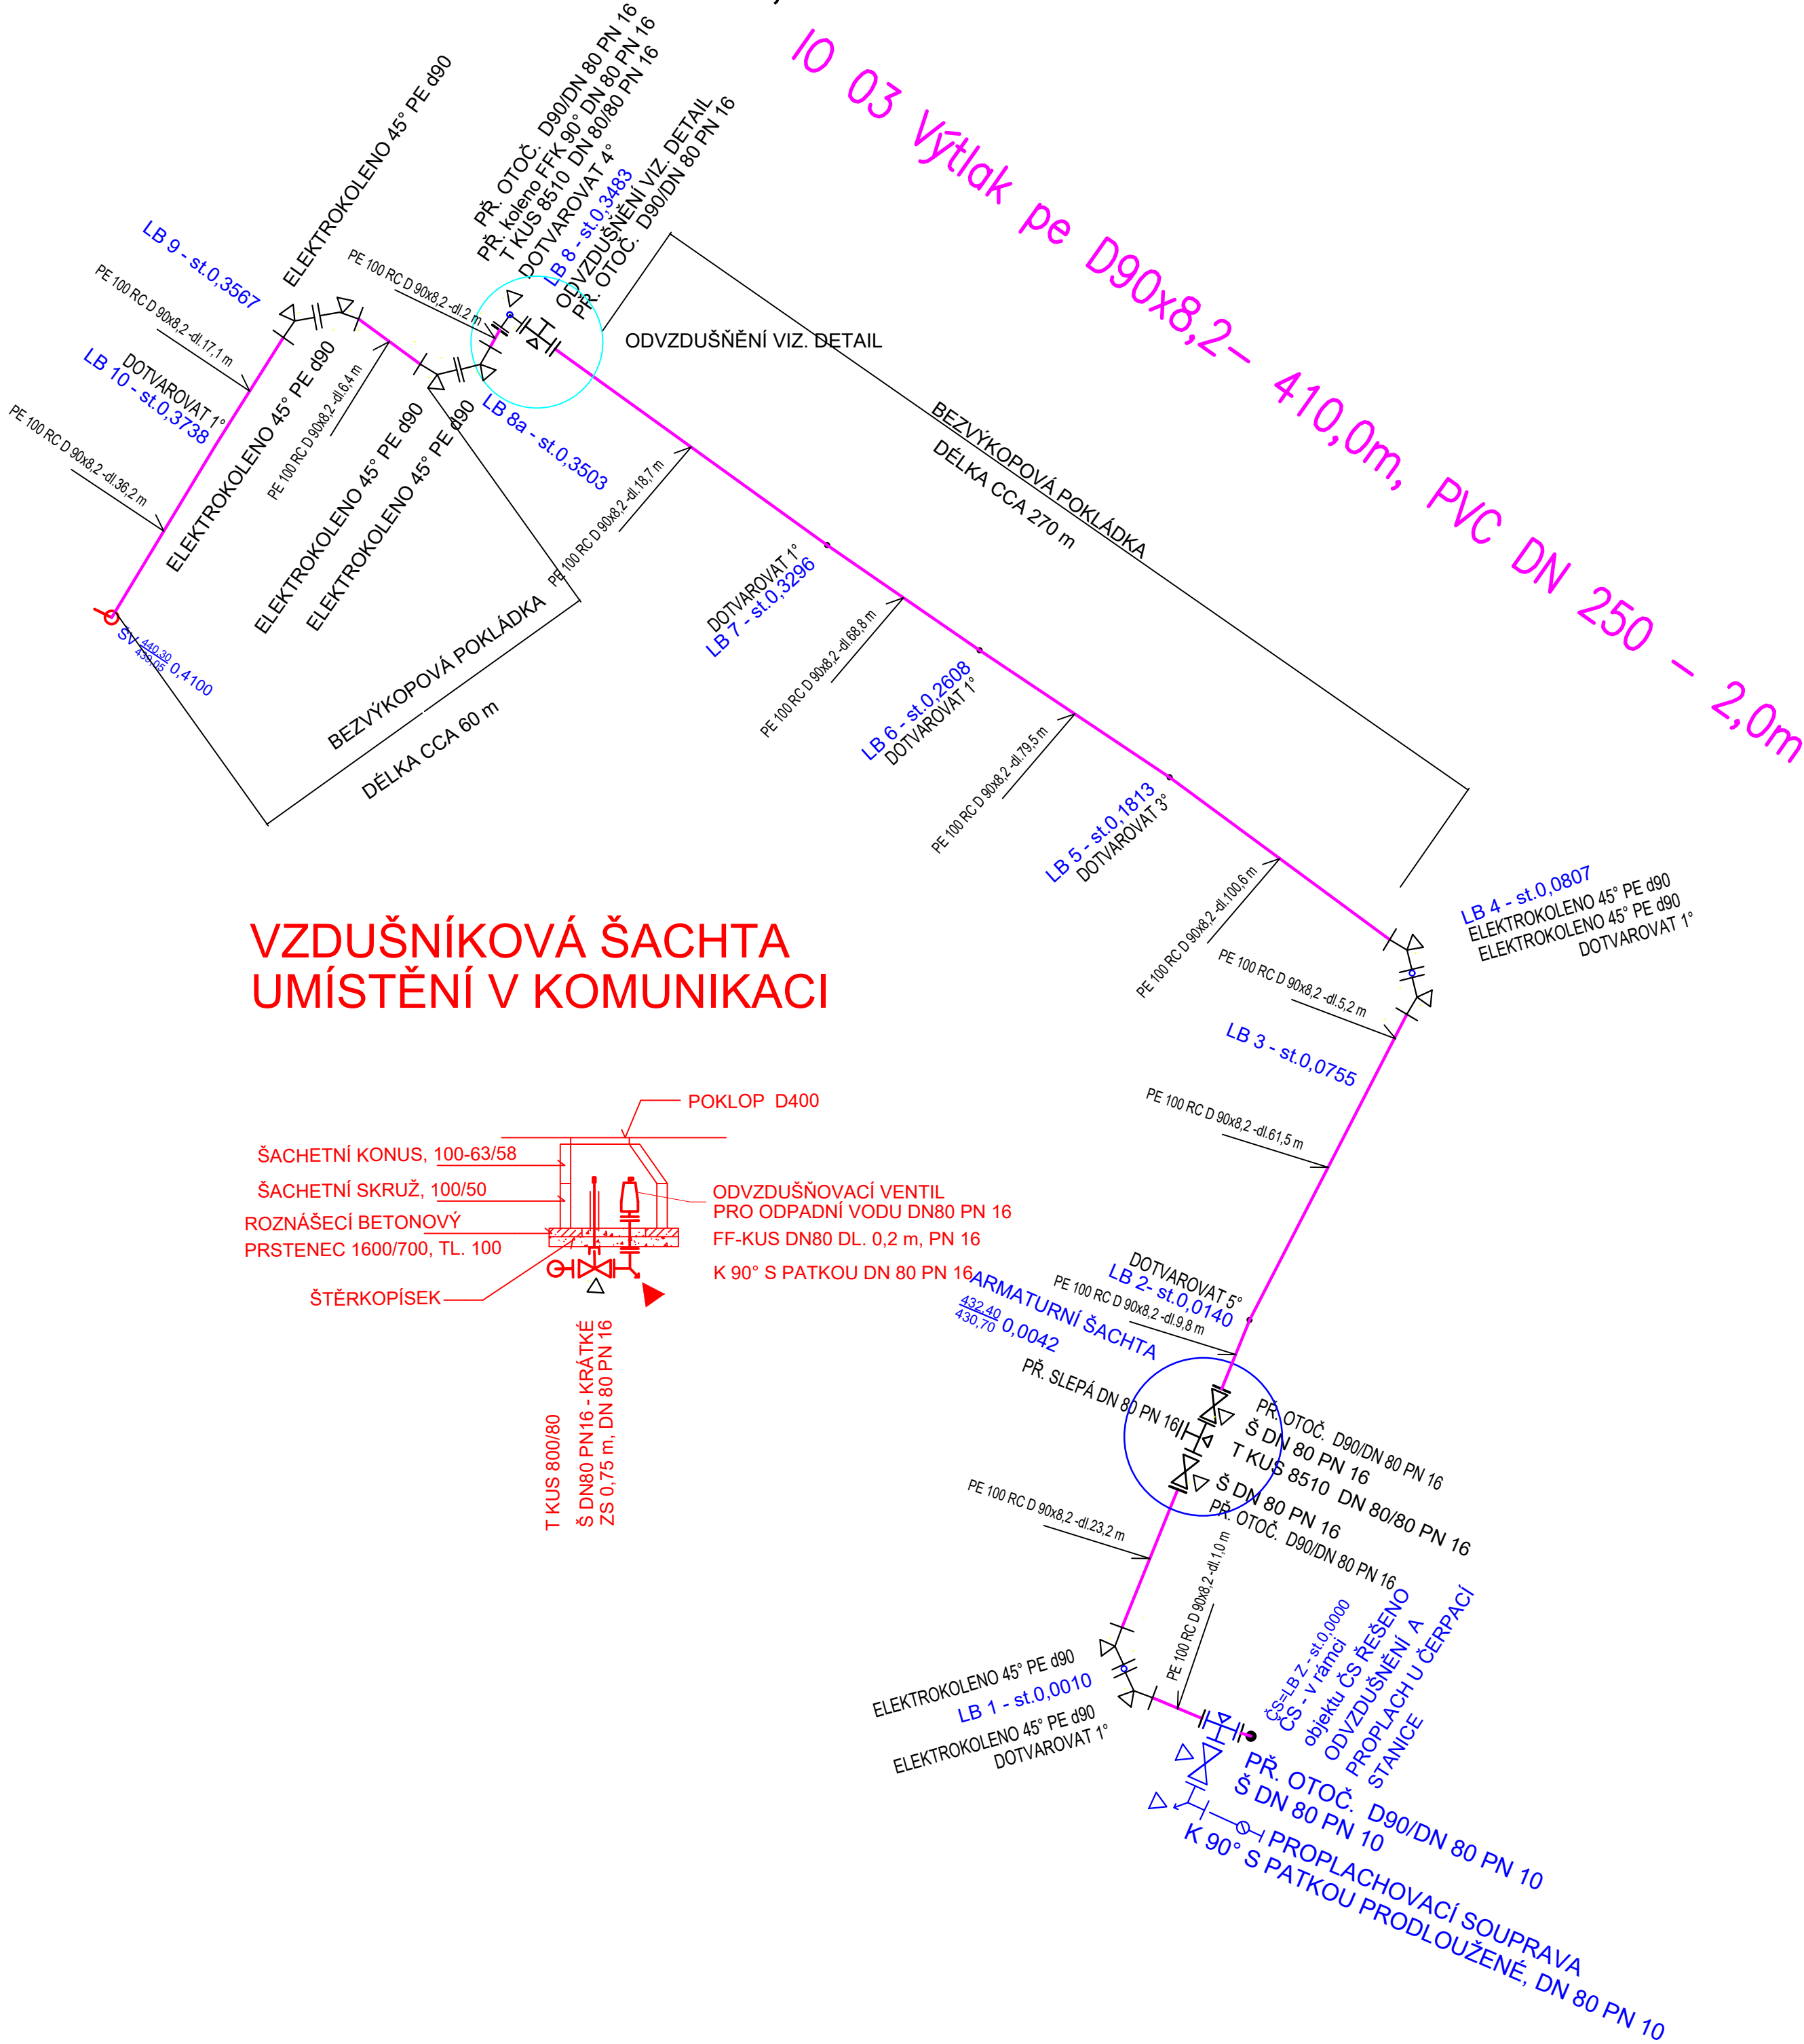


VZDUŠNÍKOVÁ ŠACHTA
UMÍSTĚNÍ V KOMUNIKACI

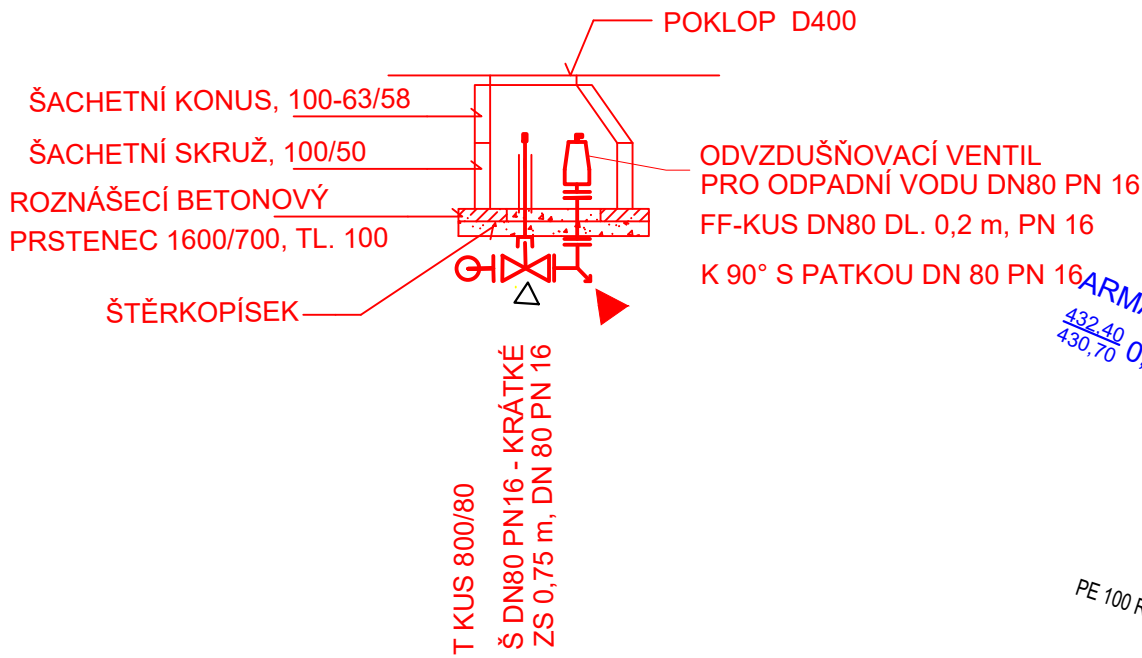

| VÝPIS TRUB, TVAROVEK A ARMATUR, VÝTLAK | | | |
|--|---------------|--|-------|
| POTRUBÍ | | m | 410,0 |
| TVAROVKY | TVÁRNÁ LITINA | ŠOUPÁTKO DN 80, PN16 | 3 |
| | | PŘRUBOVÉ KOLENO S PATKOU, DN 80, PN 16 | 1 |
| | | PŘRUBOVÉ KOLENO 90° DN 80, PN 16 | 1 |
| | | FF KUS DN 80, DL. 0,2 m, PN 16 | 1 |
| | | OTOČNÁ PŘÍRUBA D90/DN80 | 7 |
| | | T-KUS DN 80/DN 80 PN 16 | 2 |
| | | PŘÍRUBA SLEPÁ DN 80 | 1 |
| TVAROVKY | PE 100 | ELEKTROKOLENO 45° PE d90 | 8 |
| | | ELEKTROKOLENO 90° PE d90 | 73 |
| OSTATNÍ | KS | BETONOVÉ BLOKY Z C20/25 - KOTVENÍ TVAROVEK A ARMATUR | 18 |
| | | ODVZDUŠŇOVACÍ VENTIL NA ODPADNÍ VODU DN 80 | 1 |
| | | OTOČNÉ KOLEČKO PRO ŠOUPĚ DN100 | 2 |
| | | PODKLADOVÁ DESKA PRO HYDRANTY | 1 |
| | | PODKLADOVÁ DESKA PRO ŠOUPATA | 1 |
| | | TRASÍRKA | 2 |
| | | ZEMNÍ SOUPRAVA 0,75 m, DN 80 | 1 |
| | | VYHLEDÁVACÍ VODIČ NEBO PÁSKA | 410,0 |
| | | VÝSTRAŽNÁ FÓLIE | 410,0 |
| | | | |

- BETONOVÉ KOTEVNÍ BLOKY - VÝTLAK IO 03:
- BETONOVÉ KOTEVNÍ BLOKY BUDOU POUŽITY NA KOLENA 45° a OBLOUK 30°
- ▷ BLOK: 45° koleno - 0,30 m x 0,29 m/0,06 m3 - počet: 8 ks
 - ▷ BLOK: 90° koleno - 0,30 m x 0,28 m/0,06 m3 - počet: 1ks
 - ▷ BLOK: PATKOVÉ KOLENO - 0,11 m3 - počet: 2ks
 - ▷ BLOK: ZAJIŠTĚNÍ ZEMNÍHO ŠOUPÁTKA 0,02m3 - počet: 4 ks
 - ▷ BLOK: T-kus - 0,57x0,30/0,11 m3 - počet: 3 ks

| | | | | |
|--|-----------------------------------|---|---|---|
| Kreslil: ING. MARTIN KŘÍŽ | Projekant: ING. MGR. P. DVOŘÁK | Hlavní projektant: ING. MGR. P. DVOŘÁK | Technická kontrola: ING. R. KASAL, Ph.D. |  VODOHOSPODÁŘSKÝ ROZVOJ A VÝSTAVBA a.s. Nábrežní 4 150 56 Praha 5 |
| Umístění stavby: Kraj: JIHOČESKÝ KRAJ | Investor: MĚSTO TŘEBŇ | Obec: HOLÍČKY U STARÉ HLINY | | |
| Název stavby: ODKANALIZOVÁNÍ LOKALITY HOLÍČKY | | | | Soubor: D.3.4 Kladeckse_schema_vytliku.dwg |
| | | | | Formát: 6 A4 |
| | | | | Datum: 04/2023 |
| | | | | Stupeň: DPS/RDS |
| | | | | Číslo paré: 5287/002 |
| Příloha: KLADEČSKÉ SCHÉMA VÝTLAKU IO 03 | | | | Měřítka: Číslo přílohy: D.3.4. |