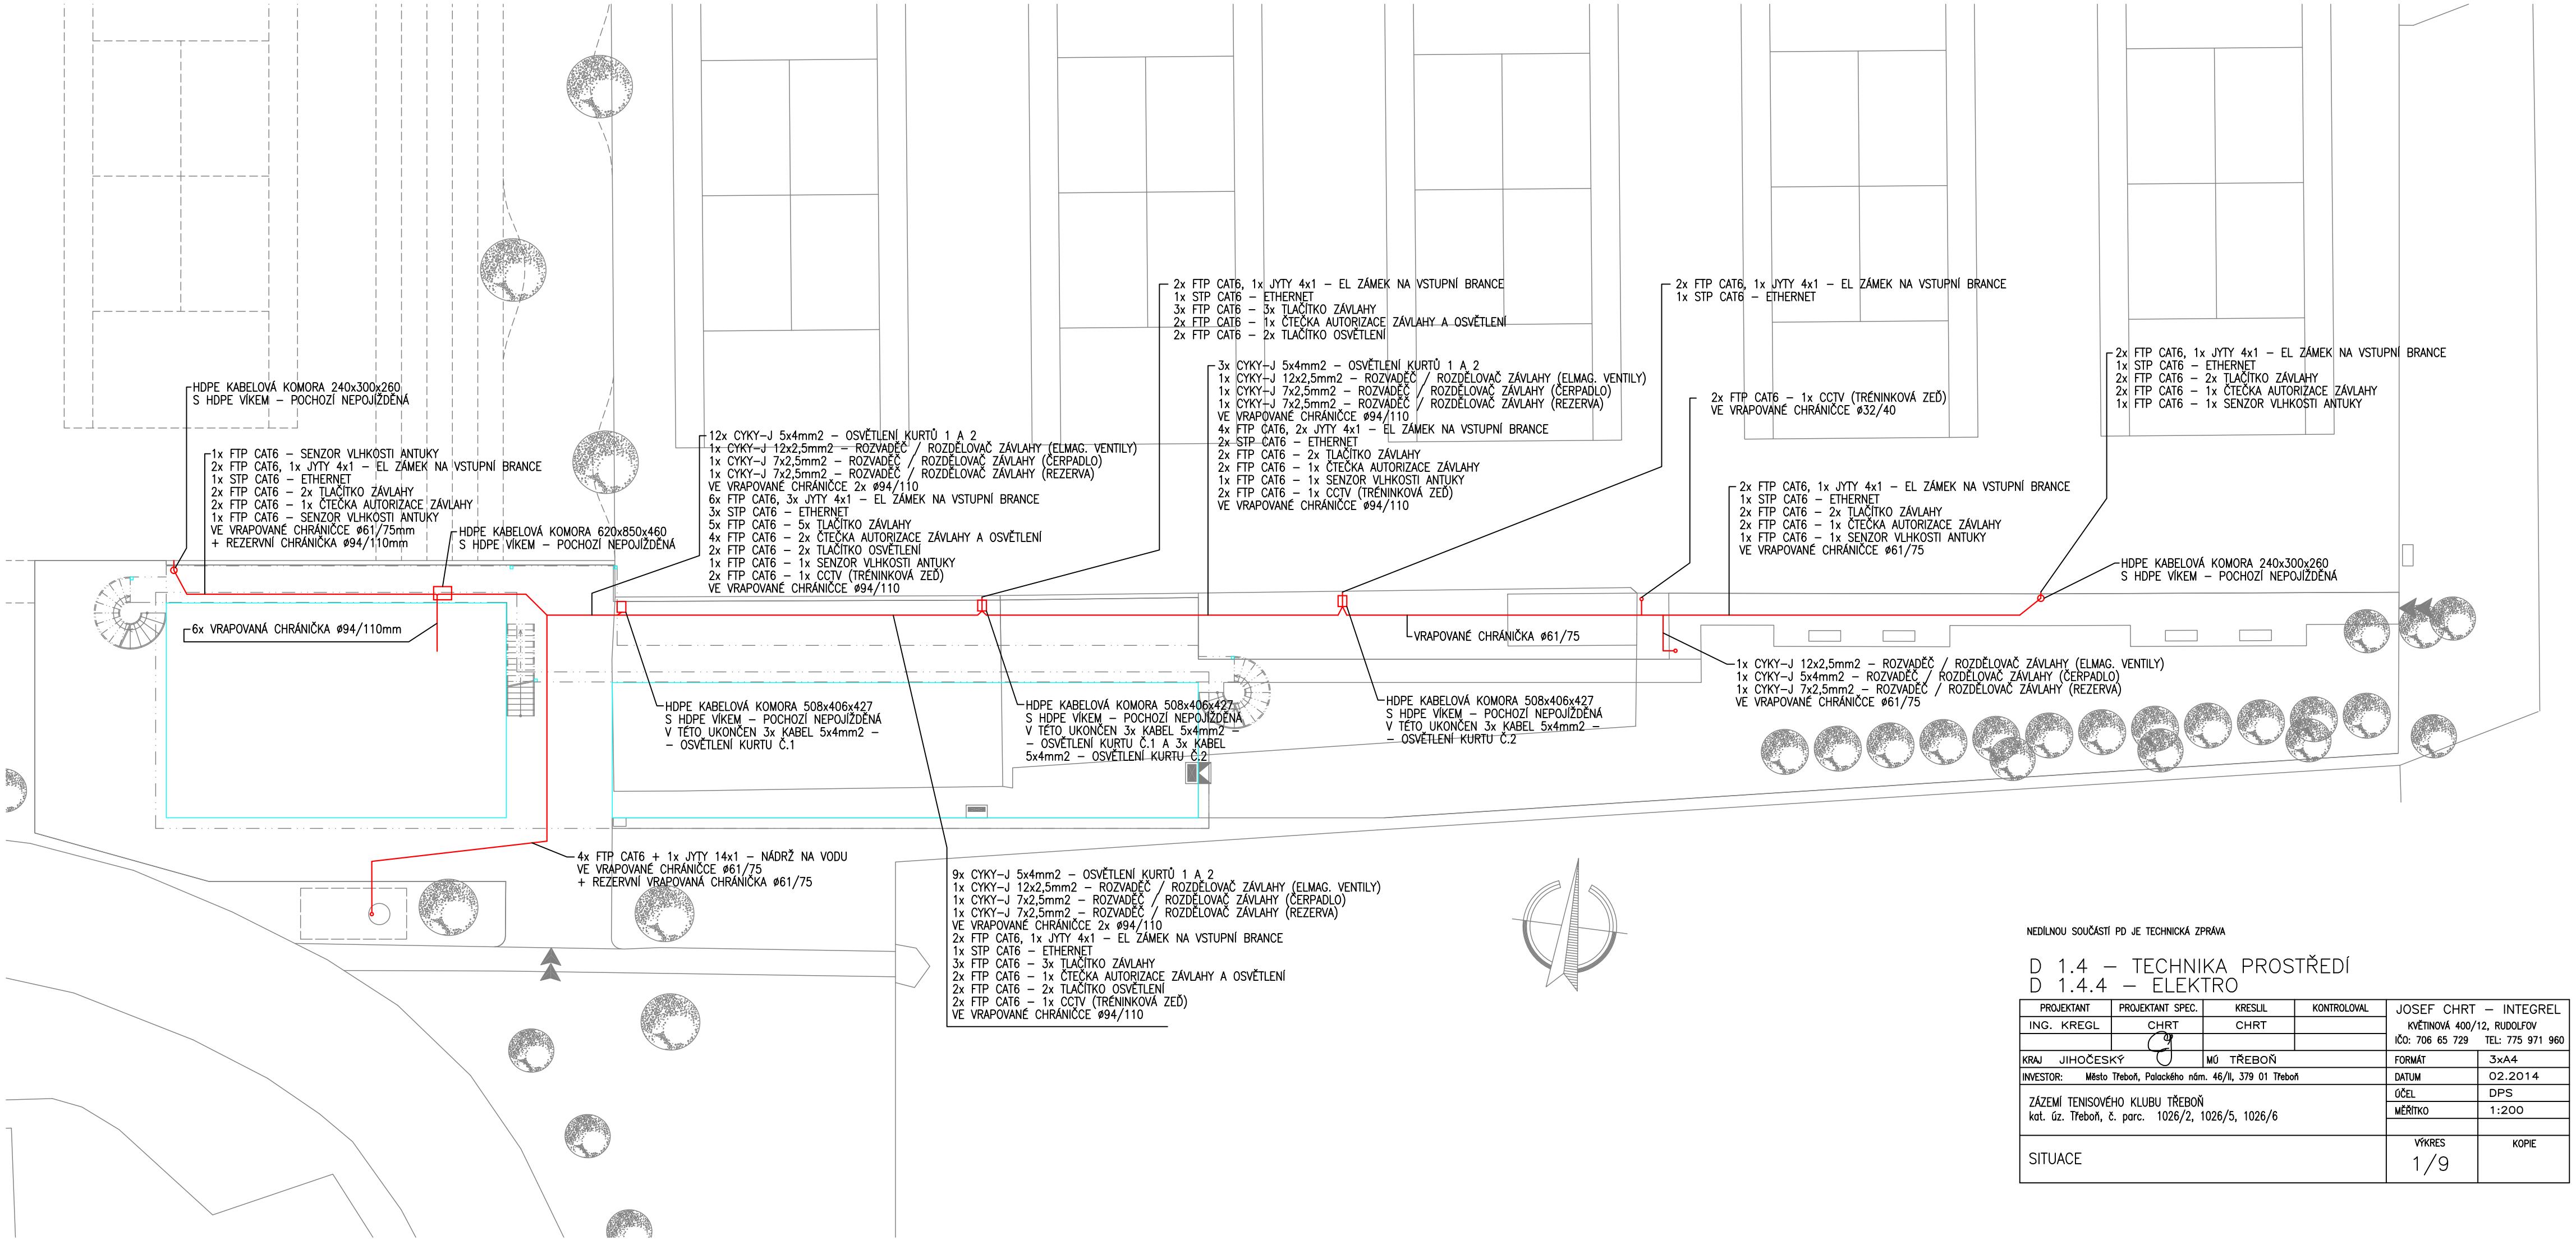

NEDÍLNOU SOUČÁSTÍ PD JE TECHNICKÁ ZPRÁVA

D 1.4 – TECHNIKA PROSTŘEDÍ
D 1.4.4 – ELEKTRO

PROJEKTANT	PROJEKTANT SPEC.	KRESLIL	KONTROLOVAL	JOSEF CHRT – INTEGREL
ING. KREGL	CHRT	CHRT		KVĚTINOVÁ 400/12, RUDOLFOV
				IČO: 706 65 729 TEL: 775 971 960

KRAJ JIHOČESKÝ	MÚ TŘEBOŇ	FORMÁT	3xA4
INVESTOR: Město Třeboň, Palackého nám. 46/II, 379 01 Třeboň		DATUM	02.2014
ZÁZEMÍ TENISOVÉHO KLUBU TŘEBOŇ kat. úz. Třeboň, č. parc. 1026/2, 1026/5, 1026/6		ÚČEL	DPS
		MĚŘÍTKO	1:200
SITUACE		VÝKRES 1/9	KOPIE