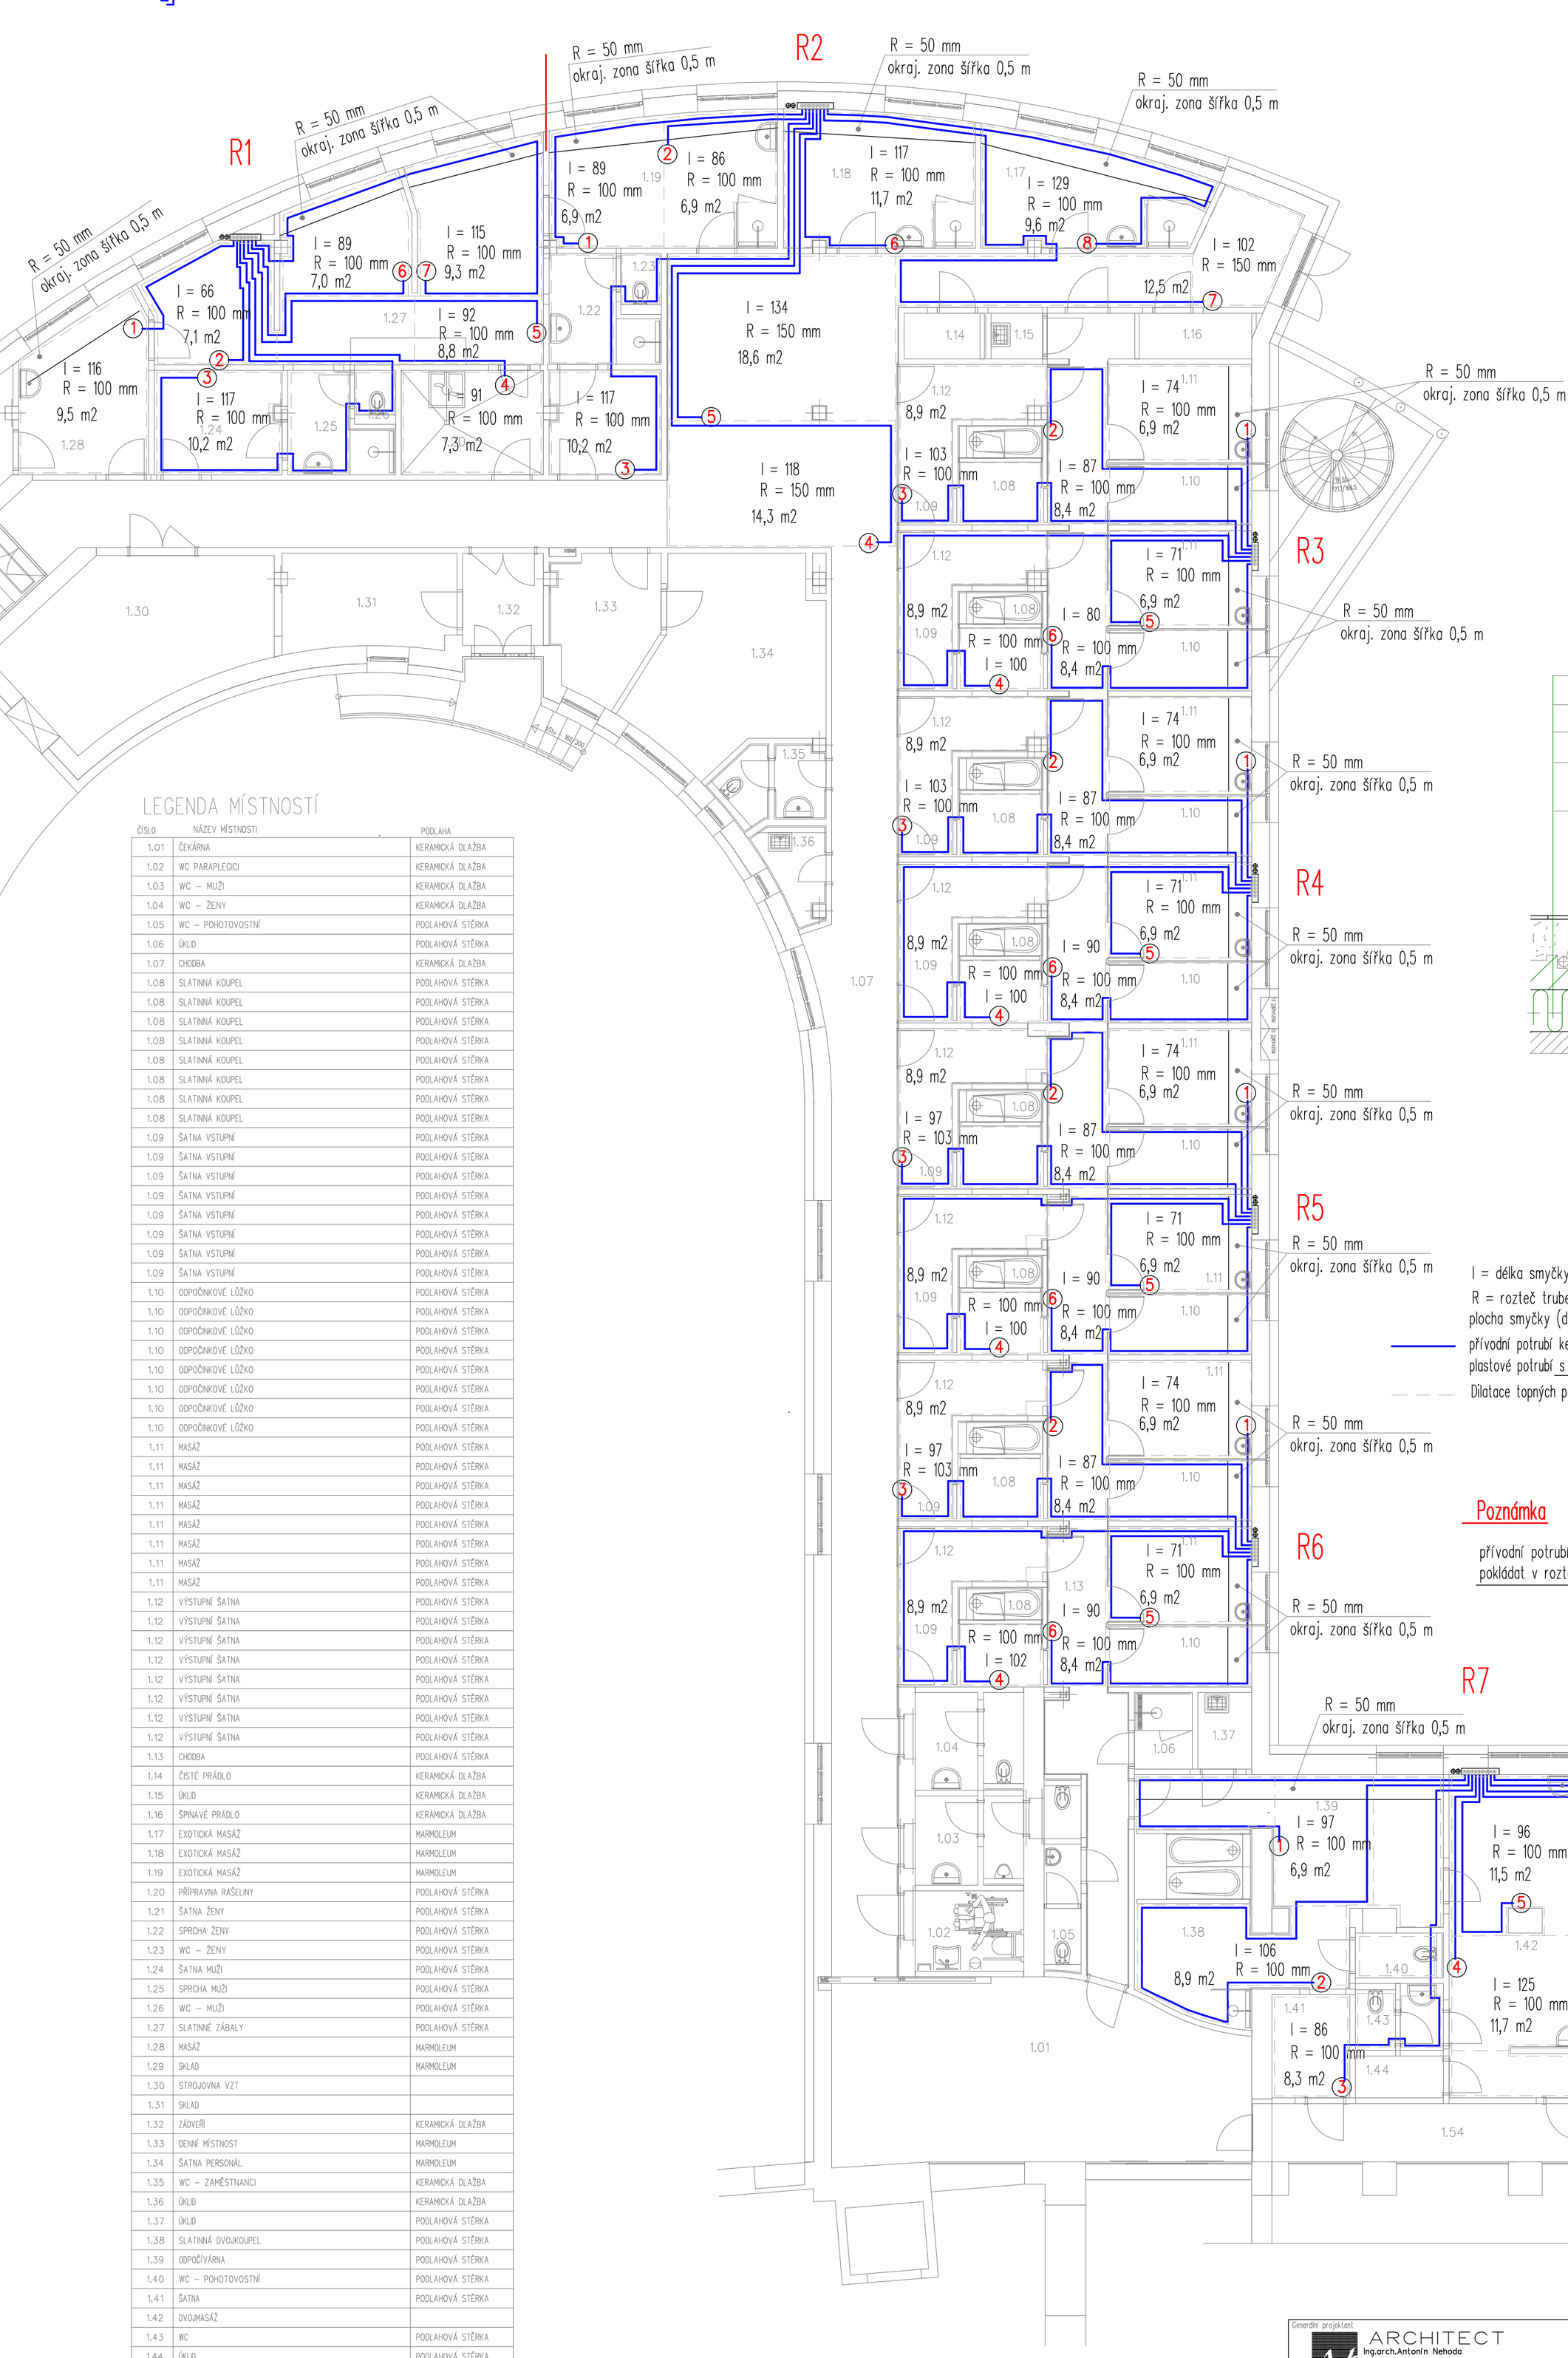

LEGENDA MÍSTNOSTÍ

ČÍSLO	NÁZEV MÍSTNOSTI	PODLAHA
1.01	ČEKÁRNA	KERAMICKÁ DLAŽBA
1.02	WC PARAPLEGICI	KERAMICKÁ DLAŽBA
1.03	WC – MUŽI	KERAMICKÁ DLAŽBA
1.04	WC – ŽENY	KERAMICKÁ DLAŽBA
1.05	WC – POHOTOVOSTNÍ	PODLAHOVÁ STĚRKA
1.06	ÚKLID	PODLAHOVÁ STĚRKA
1.07	CHODBA	KERAMICKÁ DLAŽBA
1.08	SLATINNÁ KOUPEL	PODLAHOVÁ STĚRKA
1.08	SLATINNÁ KOUPEL	PODLAHOVÁ STĚRKA
1.09	ŠATNA VSTUPNÍ	PODLAHOVÁ STĚRKA
1.09	ŠATNA VSTUPNÍ	PODLAHOVÁ STĚRKA
1.09	ŠATNA VSTUPNÍ	PODLAHOVÁ STĚRKA
1.09	ŠATNA VSTUPNÍ	PODLAHOVÁ STĚRKA
1.09	ŠATNA VSTUPNÍ	PODLAHOVÁ STĚRKA
1.09	ŠATNA VSTUPNÍ	PODLAHOVÁ STĚRKA
1.09	ŠATNA VSTUPNÍ	PODLAHOVÁ STĚRKA
1.09	ŠATNA VSTUPNÍ	PODLAHOVÁ STĚRKA
1.10	ODPOČINKOVÉ LŮŽKO	PODLAHOVÁ STĚRKA
1.10	ODPOČINKOVÉ LŮŽKO	PODLAHOVÁ STĚRKA
1.10	ODPOČINKOVÉ LŮŽKO	PODLAHOVÁ STĚRKA
1.10	ODPOČINKOVÉ LŮŽKO	PODLAHOVÁ STĚRKA
1.10	ODPOČINKOVÉ LŮŽKO	PODLAHOVÁ STĚRKA
1.10	ODPOČINKOVÉ LŮŽKO	PODLAHOVÁ STĚRKA
1.11	MASÁŽ	PODLAHOVÁ STĚRKA
1.11	MASÁŽ	PODLAHOVÁ STĚRKA
1.11	MASÁŽ	PODLAHOVÁ STĚRKA
1.11	MASÁŽ	PODLAHOVÁ STĚRKA
1.11	MASÁŽ	PODLAHOVÁ STĚRKA
1.11	MASÁŽ	PODLAHOVÁ STĚRKA
1.11	MASÁŽ	PODLAHOVÁ STĚRKA
1.11	MASÁŽ	PODLAHOVÁ STĚRKA
1.12	VÝSTUPNÍ ŠATNA	PODLAHOVÁ STĚRKA
1.12	VÝSTUPNÍ ŠATNA	PODLAHOVÁ STĚRKA
1.12	VÝSTUPNÍ ŠATNA	PODLAHOVÁ STĚRKA
1.12	VÝSTUPNÍ ŠATNA	PODLAHOVÁ STĚRKA
1.12	VÝSTUPNÍ ŠATNA	PODLAHOVÁ STĚRKA
1.12	VÝSTUPNÍ ŠATNA	PODLAHOVÁ STĚRKA
1.12	VÝSTUPNÍ ŠATNA	PODLAHOVÁ STĚRKA
1.12	VÝSTUPNÍ ŠATNA	PODLAHOVÁ STĚRKA
1.13	CHODBA	PODLAHOVÁ STĚRKA
1.14	ČISTÉ PRÁDLO	KERAMICKÁ DLAŽBA
1.15	ÚKLID	KERAMICKÁ DLAŽBA
1.16	ŠPINAVÉ PRÁDLO	KERAMICKÁ DLAŽBA
1.17	EXOTICKÁ MASÁŽ	MARMOLEUM
1.18	EXOTICKÁ MASÁŽ	MARMOLEUM
1.19	EXOTICKÁ MASÁŽ	MARMOLEUM
1.20	PŘÍPRAVNA RAŠELINY	PODLAHOVÁ STĚRKA
1.21	ŠATNA ŽENY	PODLAHOVÁ STĚRKA
1.22	SPRCHA ŽENY	PODLAHOVÁ STĚRKA
1.23	WC – ŽENY	PODLAHOVÁ STĚRKA
1.24	ŠATNA MUŽI	PODLAHOVÁ STĚRKA
1.25	SPRCHA MUŽI	PODLAHOVÁ STĚRKA
1.26	WC – MUŽI	PODLAHOVÁ STĚRKA
1.27	SLATINNÉ ZÁBALY	PODLAHOVÁ STĚRKA
1.28	MASÁŽ	MARMOLEUM
1.29	SKLAD	MARMOLEUM
1.30	STROJOVNA VZT	
1.31	SKLAD	
1.32	ZÁDVEŘÍ	KERAMICKÁ DLAŽBA
1.33	DENNÍ MÍSTNOST	MARMOLEUM
1.34	ŠATNA PERSONÁL	MARMOLEUM
1.35	WC – ZAMĚSTNANCI	KERAMICKÁ DLAŽBA
1.36	ÚKLID	KERAMICKÁ DLAŽBA
1.37	ÚKLID	PODLAHOVÁ STĚRKA
1.38	SLATINNÁ DVOJKOUPEL	PODLAHOVÁ STĚRKA
1.39	ODPOČÍVÁRNA	PODLAHOVÁ STĚRKA
1.40	WC – POHOTOVOSTNÍ	PODLAHOVÁ STĚRKA
1.41	ŠATNA	PODLAHOVÁ STĚRKA
1.42	DVOJMASÁŽ	
1.43	WC	PODLAHOVÁ STĚRKA
1.44	ÚKLID	PODLAHOVÁ STĚRKA
1.45	ŠATNA	PODLAHOVÁ STĚRKA
1.46	WC	PODLAHOVÁ STĚRKA
1.47	WC	PODLAHOVÁ STĚRKA
1.48	ÚKLID	PODLAHOVÁ STĚRKA
1.49	ČISTÉ PRÁDLO	PODLAHOVÁ STĚRKA
1.50	RASSOUL	DLAŽBA
1.51	PARNÍ LÁZEŇ	DLAŽBA
1.52	ODPOČÍVÁRNA	PODLAHOVÁ STĚRKA
1.53	SLUNEČNÁ LOUKA	PODLAHOVÁ STĚRKA
1.54	CHODBA	KERAMICKÁ DLAŽBA

Vzorový řez podlahou

1:X

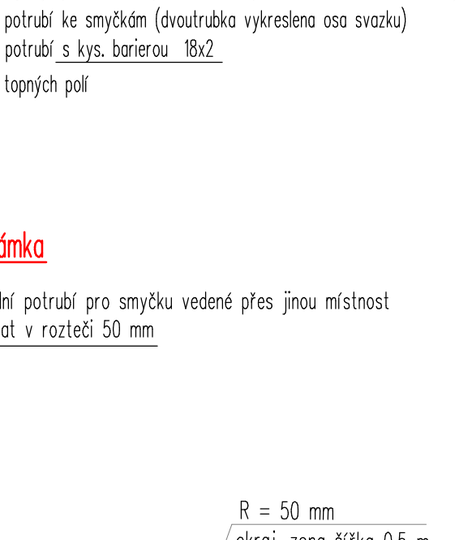

LEGENDA

l = délka smyčky (m)

R = rozteč trubek v pobytové (okrajové) zóně – mm

plocha smyčky (dilatačního pole, včetně přívodů do sousedních smyček)

přívodní potrubí ke smyčkám (dvoutrubka vykreslena osa svazku)

plastové potrubí s kys. barierou 18x2

Dilatace topných polí

Poznámka

přívodní potrubí pro smyčku vedené přes jinou místnost pokládat v rozteči 50 mm

Vzhledem k rekonstrukci stavby jsou možné kolize navrhovaného stavu se skutečným provedením stavby. Dodavatel před zadáním do výroby či před objednáním musí veškeré rozměry a trasy ověřit dle skutečnosti na stavbě.

Generální projektant

ARCHITECT
Ing.arch.Antonín Nehoda
Pod Hrází 306
379 01 Třeboň– Břilice
IČ: 60656077 DIČ: CZ6510031935
www.aplus-architect.cz ; nehoda@aplus-architect.cz

Investor

Město Třeboň
Palackého náměstí 46
379 01 Třeboň
IČ: 00247618 DIČ: CZ00247618

Vypracoval: ing. Ivan Foitl

Název akce: BERTINY LÁZNĚ TŘEBOŇ – REKONSTRUKCE BALNEOPROVOZŮ

Obsah: SLATINNÉ KOUPELE 1NP – PDL smyčky

Část dokumentace

MĚŘÍTKO	1:100
KRESLIL	I.Foitl
DATUM	1.5.2014
ODSOUHLASIL	

stavební objekt: SO–03b

číslo výkresu: to–02

paré č.