




POHLED JIŽNÍ

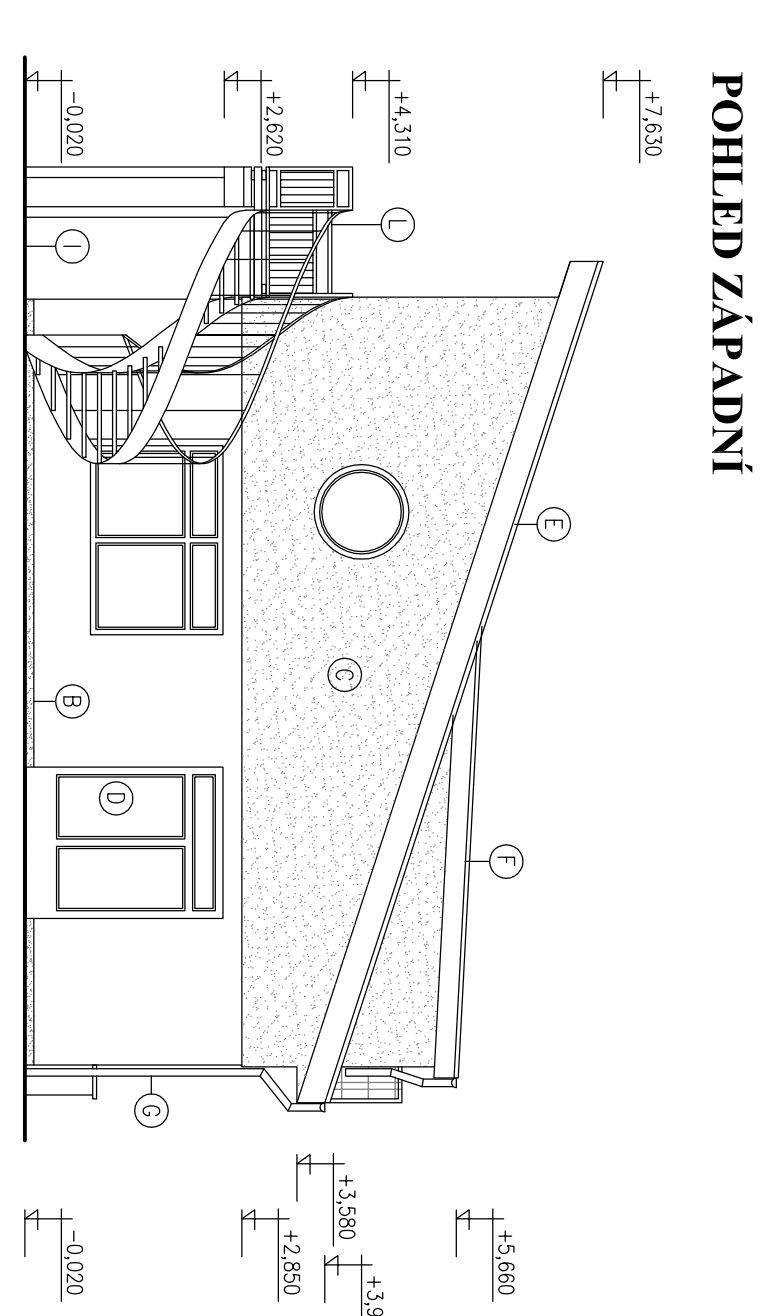

HL ED ZÁPADNÍ

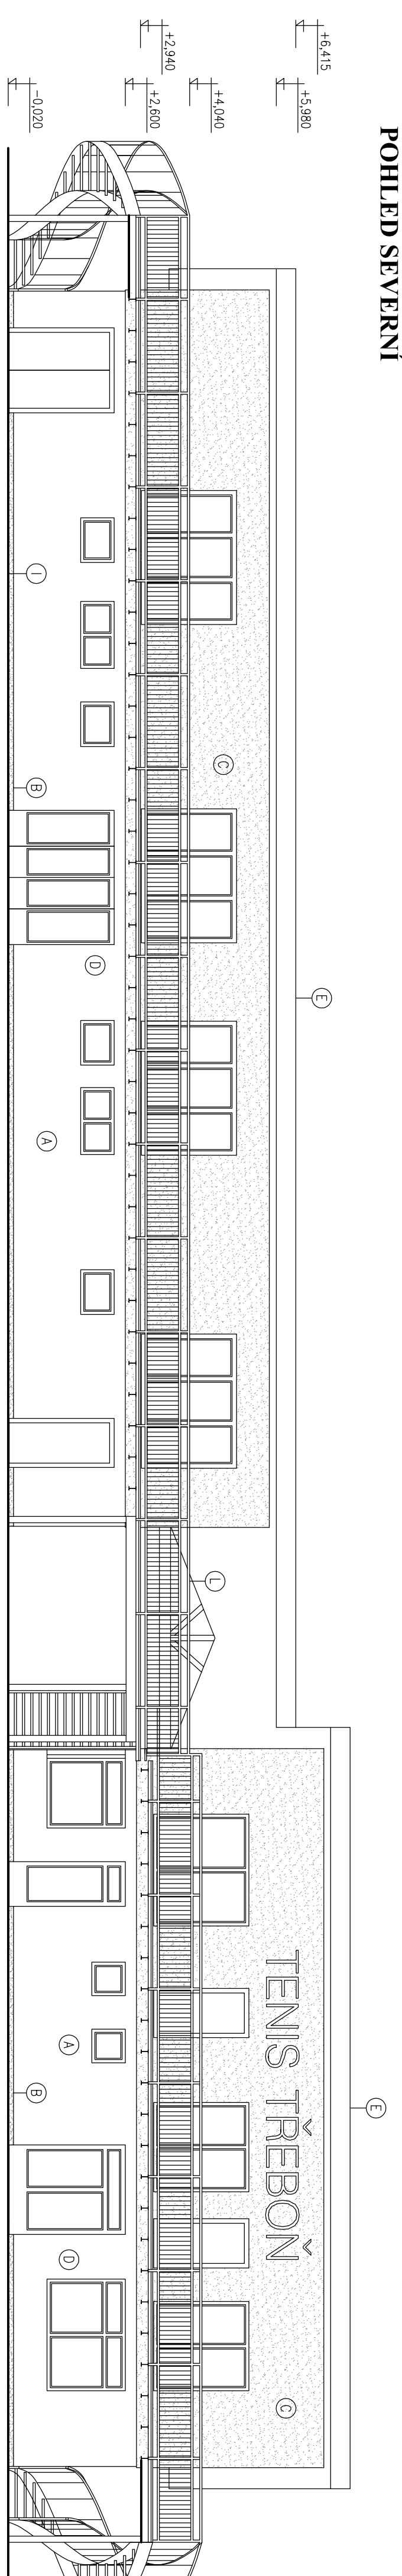

POOLED SEVERE

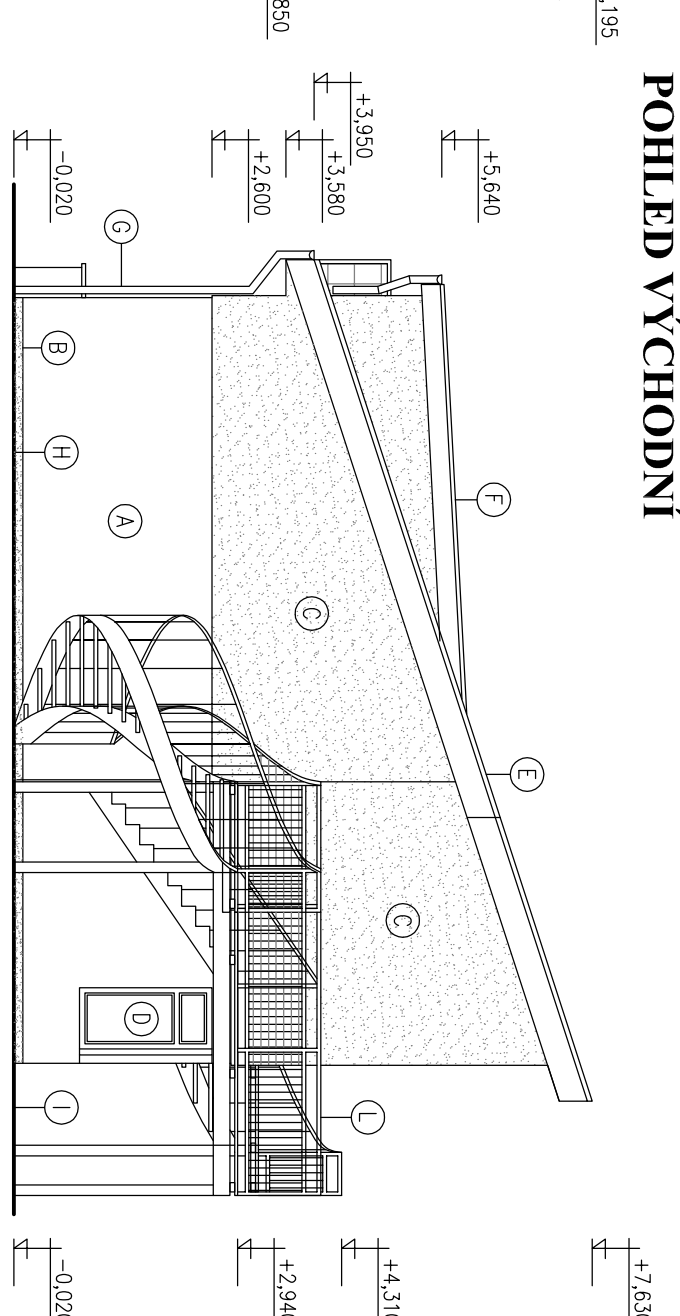

PHLED VÝCHODI

LEGENDA

- [illegible]

[illegible]