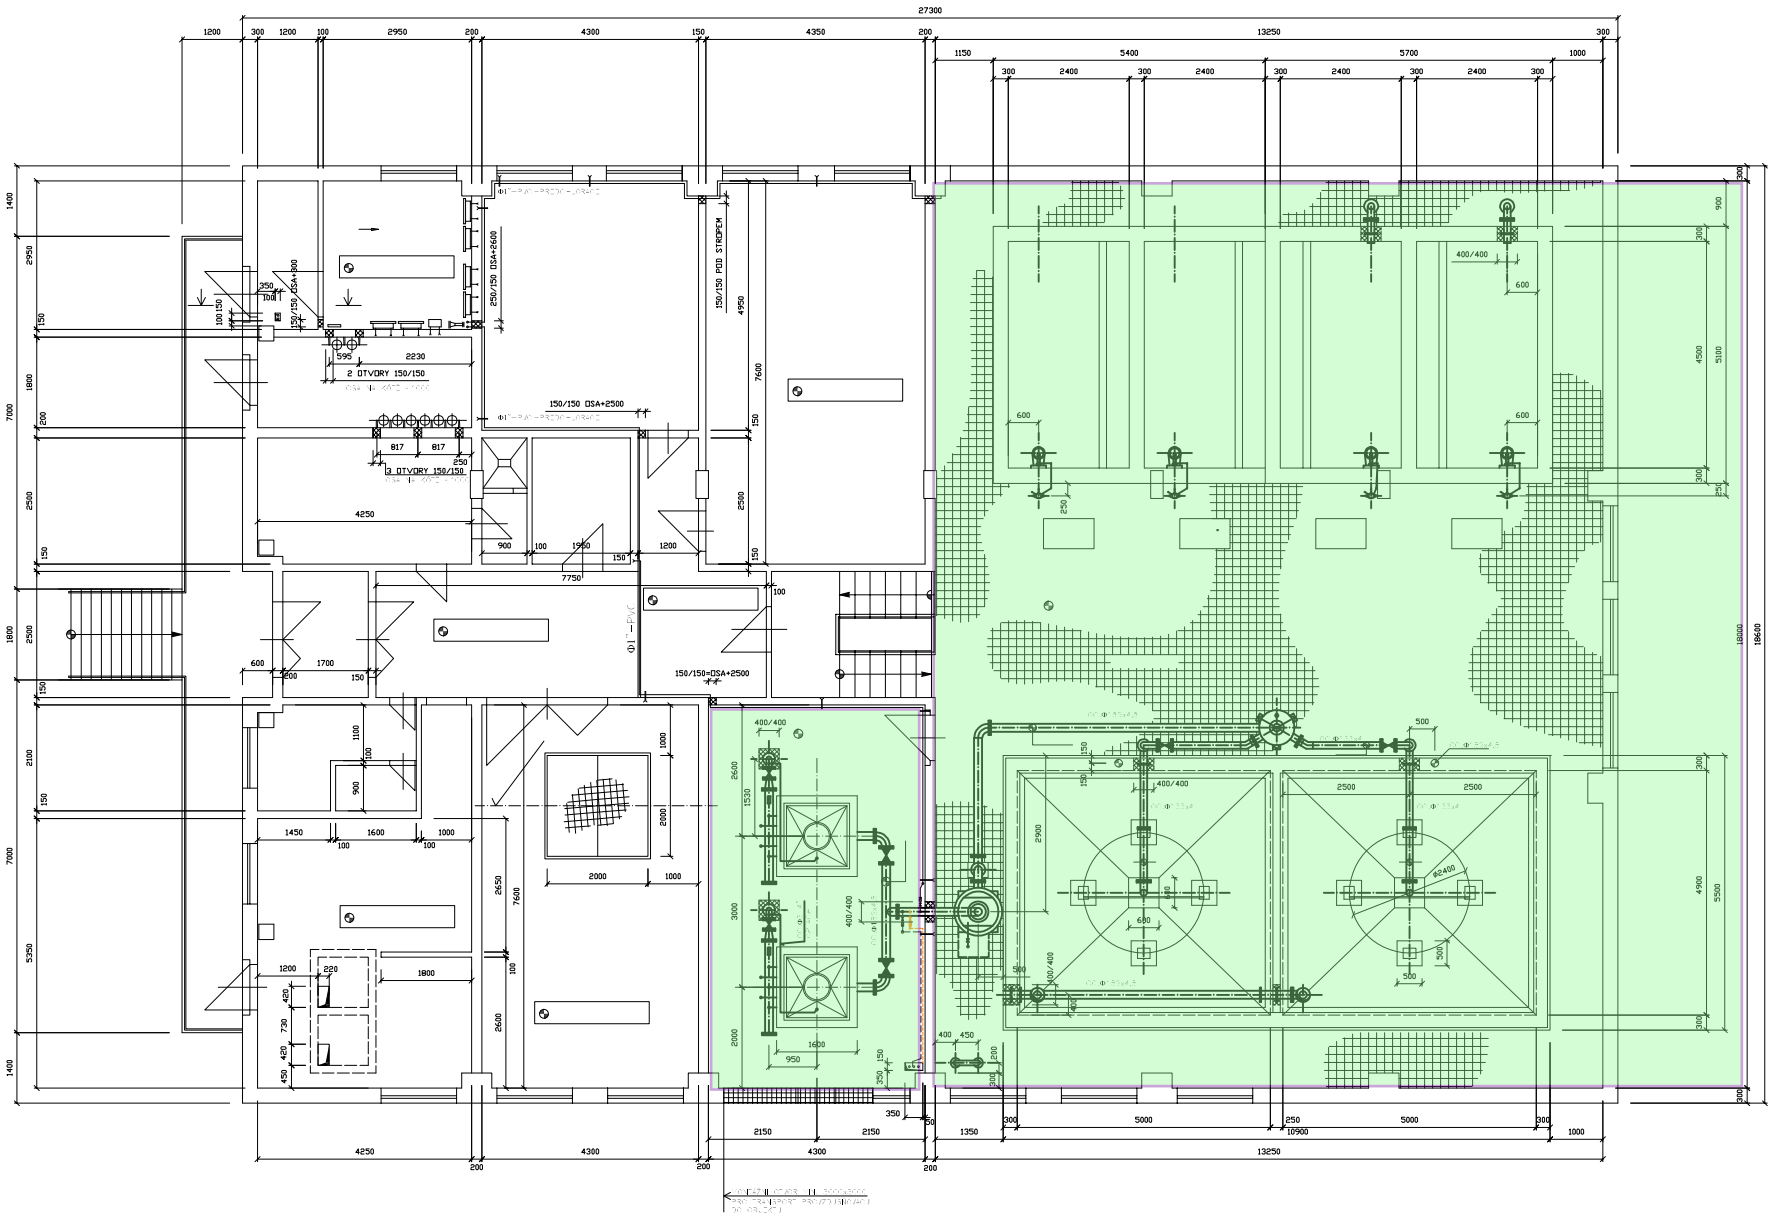

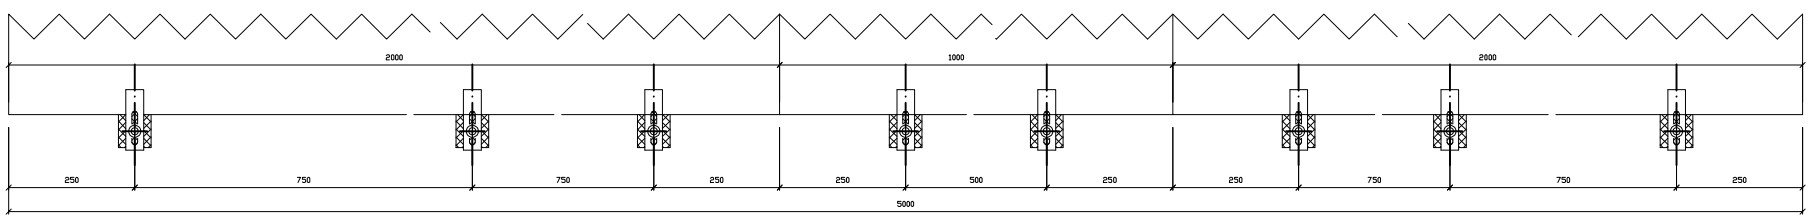

LEGENDA

stropní panely sanace

Zakrytí konstrukcí a technologií proti prachu

Zakrytí nádrží vodotěsné a prachotěsné s odvedením oplachové vody do sudu k následné likvidaci.