


KATASTRÁLNÍ ÚZEMÍ:	TŘEBŮŽ (770230)
DRUH POZEMKŮ:	OSTATNÍ PLOCHA
KRAJ:	JIHOČESKÝ

osa 11 M 1:500/50
km 0,00000 - km 0,210

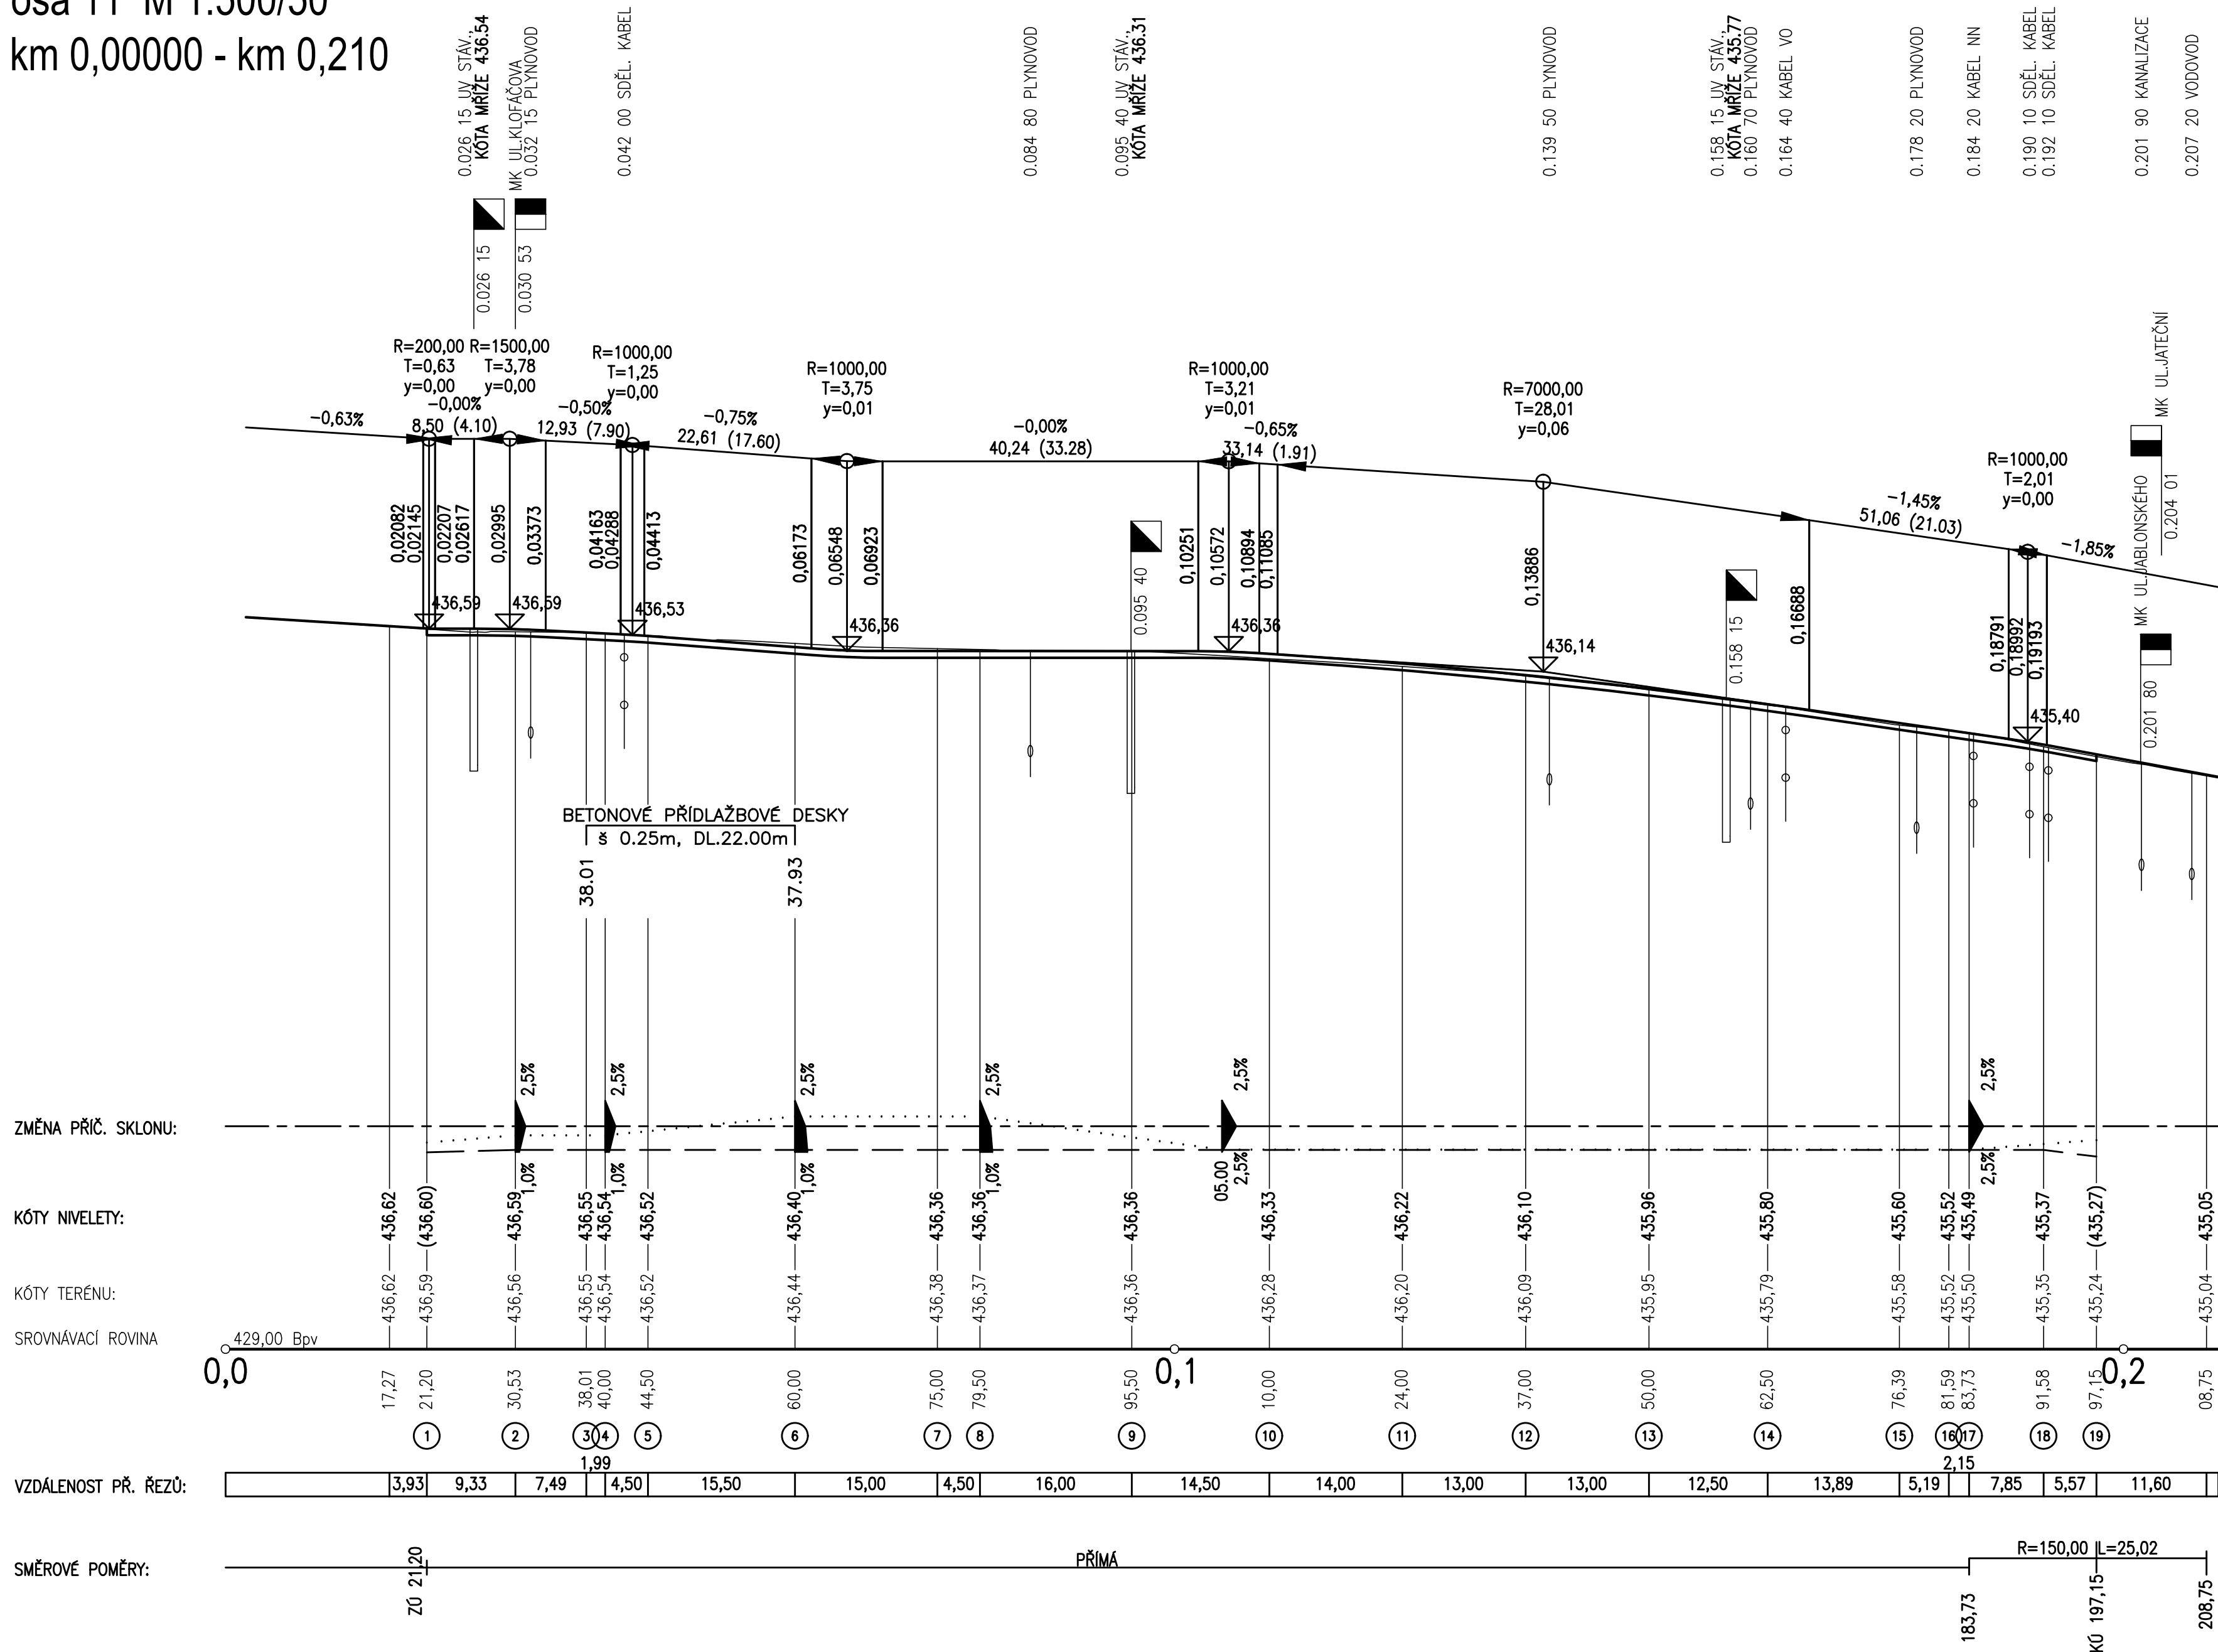

Změna	Číslo/rok	Vypracoval

SO 101

HIP :	VP :	
Projektant : Ing. Lubomír Hlom	Kontroloval : Josef Sedivý	Zodp. projektant : Ing. Lubomír Hlom

WAY project s. r. o. Jindřichův Hradec, Jarošovská 1126/II tel.: 384 321 494, 384 327 505 email: wayproject@wayproject.cz		
Č. zakázky :	1231	Paré č.:
Datum :	08/2024	
Formát :	8 A4	
Měřítko :	1 : 500/50	
Stupeň :	DSP, PDPS	

Stavebník : Město Třeboň
Obec : Třeboň
Stavba : Oprava vozovky MK v Jiráskově ulici v Třeboni
Příloha :

Číslo arch. :	Číslo přílohy :
19/24	D.1.1.2 b

Podélný profil