



PŮDORYS 2.NP - stávající stav
1:100

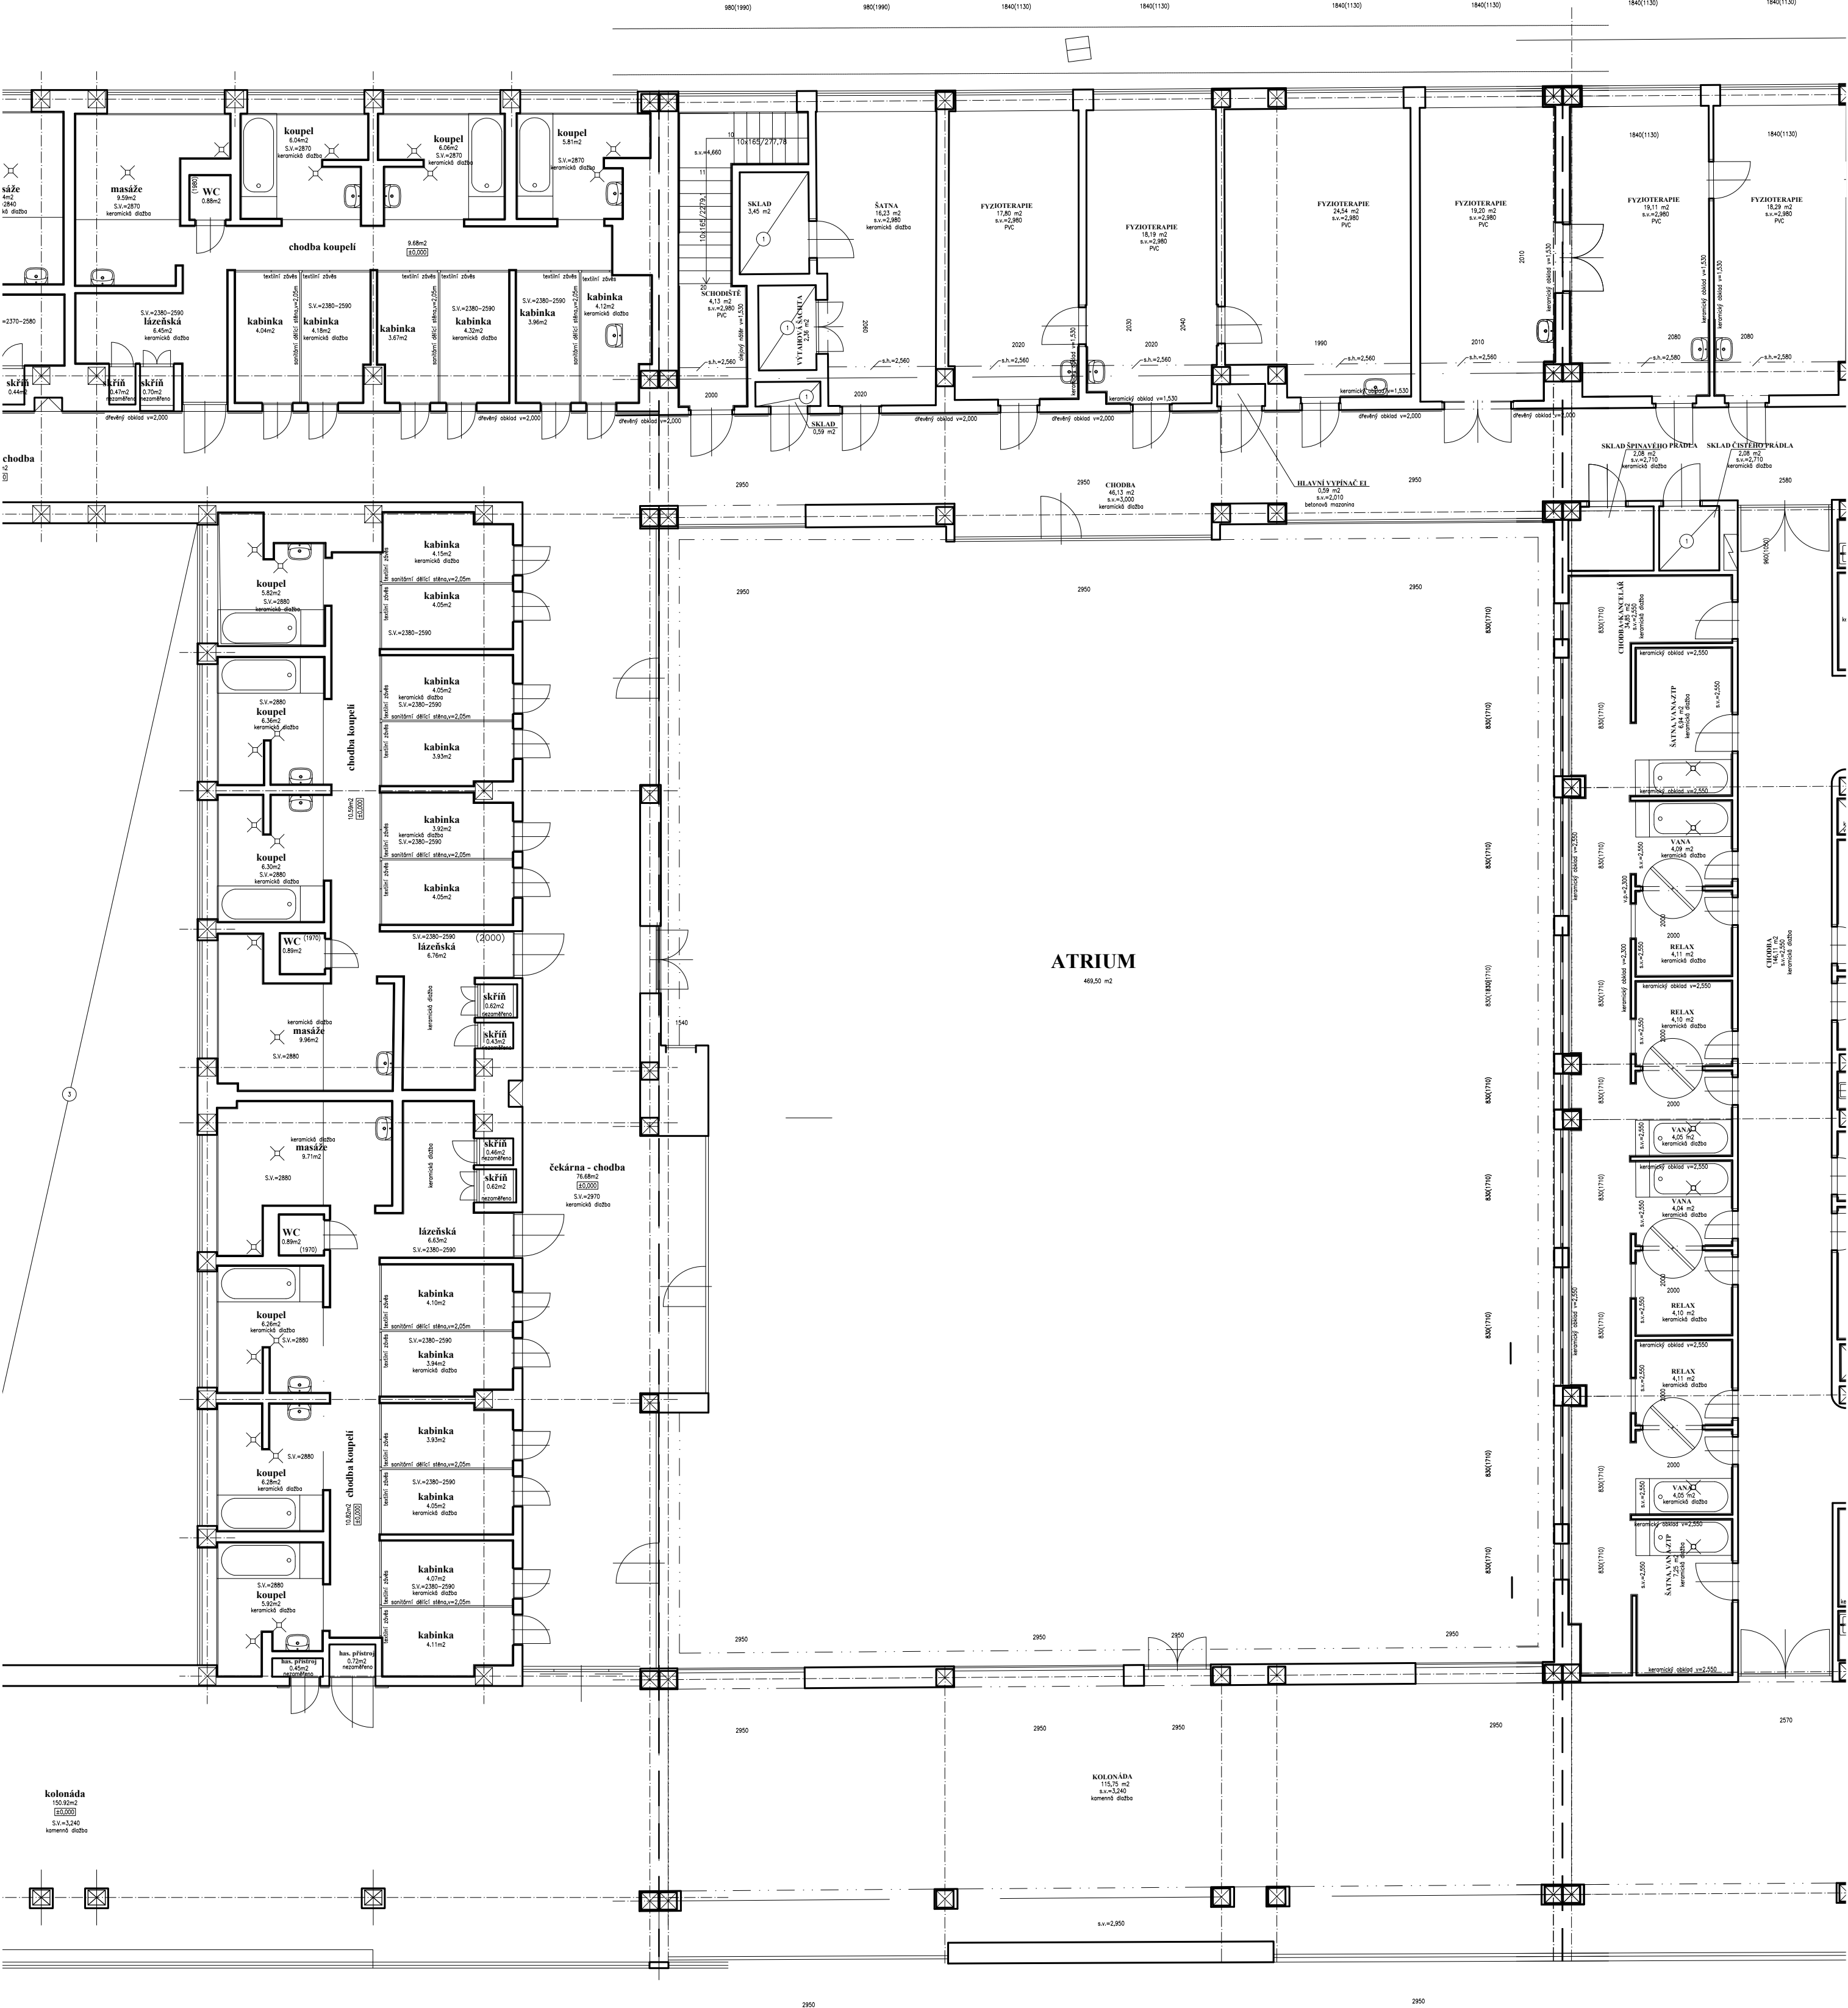

Etapla I.
Rozšíření slatinných koupelí

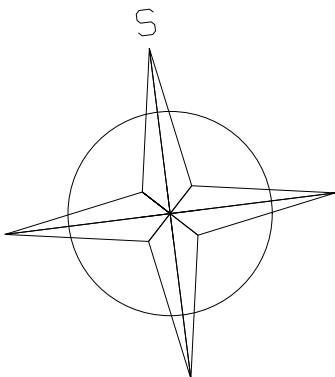

Studie - modernizace a rozšíření balneo provozu lázeňský dům AURORA		STUDIE
Investor		Zakázka číslo
Obsah		1029-12/2023
Vypracoval		Datum
stav. Vladimír Likář, Ing. Jan LÍKAŘ		20.2.2024
		Měřítka
		1:100
		Číslo výkresu
		I.01