


Legenda místností a úprav povrchů							
Označení na výkrese	Účel místnosti	Plocha [m ²]	Označení podlahy	Podlaha	Stěny	Strop	Poznámka
3.01	CHODBA + SCHODIŠTĚ	30,00	S18B/S17/S19	PODLAHOVÁ PRKNA Z MASIVU	STAV. OMÍTKA (VYSPRAVIT, DOPLNIT) + MALBA	SDK + MALBA	
3.02	GALERIE (VÝSTAVNÍ PROSTOR)	59,70	S18A	PODLAHOVÁ PRKNA Z MASIVU	STAV. OMÍTKA (VYSPRAVIT, DOPLNIT) / SDK + MALBA	SDK + MALBA	
3.03	CHODBA	3,90	S18A	PODLAHOVÁ PRKNA Z MASIVU	VÁPENNÝ ŠTUK / SDK + MALBA	SDK + MALBA	
3.04	SKLAD	18,00	S18A	PODLAHOVÁ PRKNA Z MASIVU	SDK + MALBA	SDK + MALBA	
3.05	SKLAD	6,60	S18A	PODLAHOVÁ PRKNA Z MASIVU	SDK + MALBA	SDK + MALBA	
3.06	SKLAD	13,10	S18A	PODLAHOVÁ PRKNA Z MASIVU	SDK + MALBA	SDK + MALBA	

LEGENDA MATERIÁLŮ

- STÁVAJÍCÍ ZDIVO
- DOZDÍVKY – CIHLA PLNÁ, MC 5
- CIHELNÉ ZDIVO Z PŘÍČKOVEK, MC 5
- BETONOVÉ ZDIVO

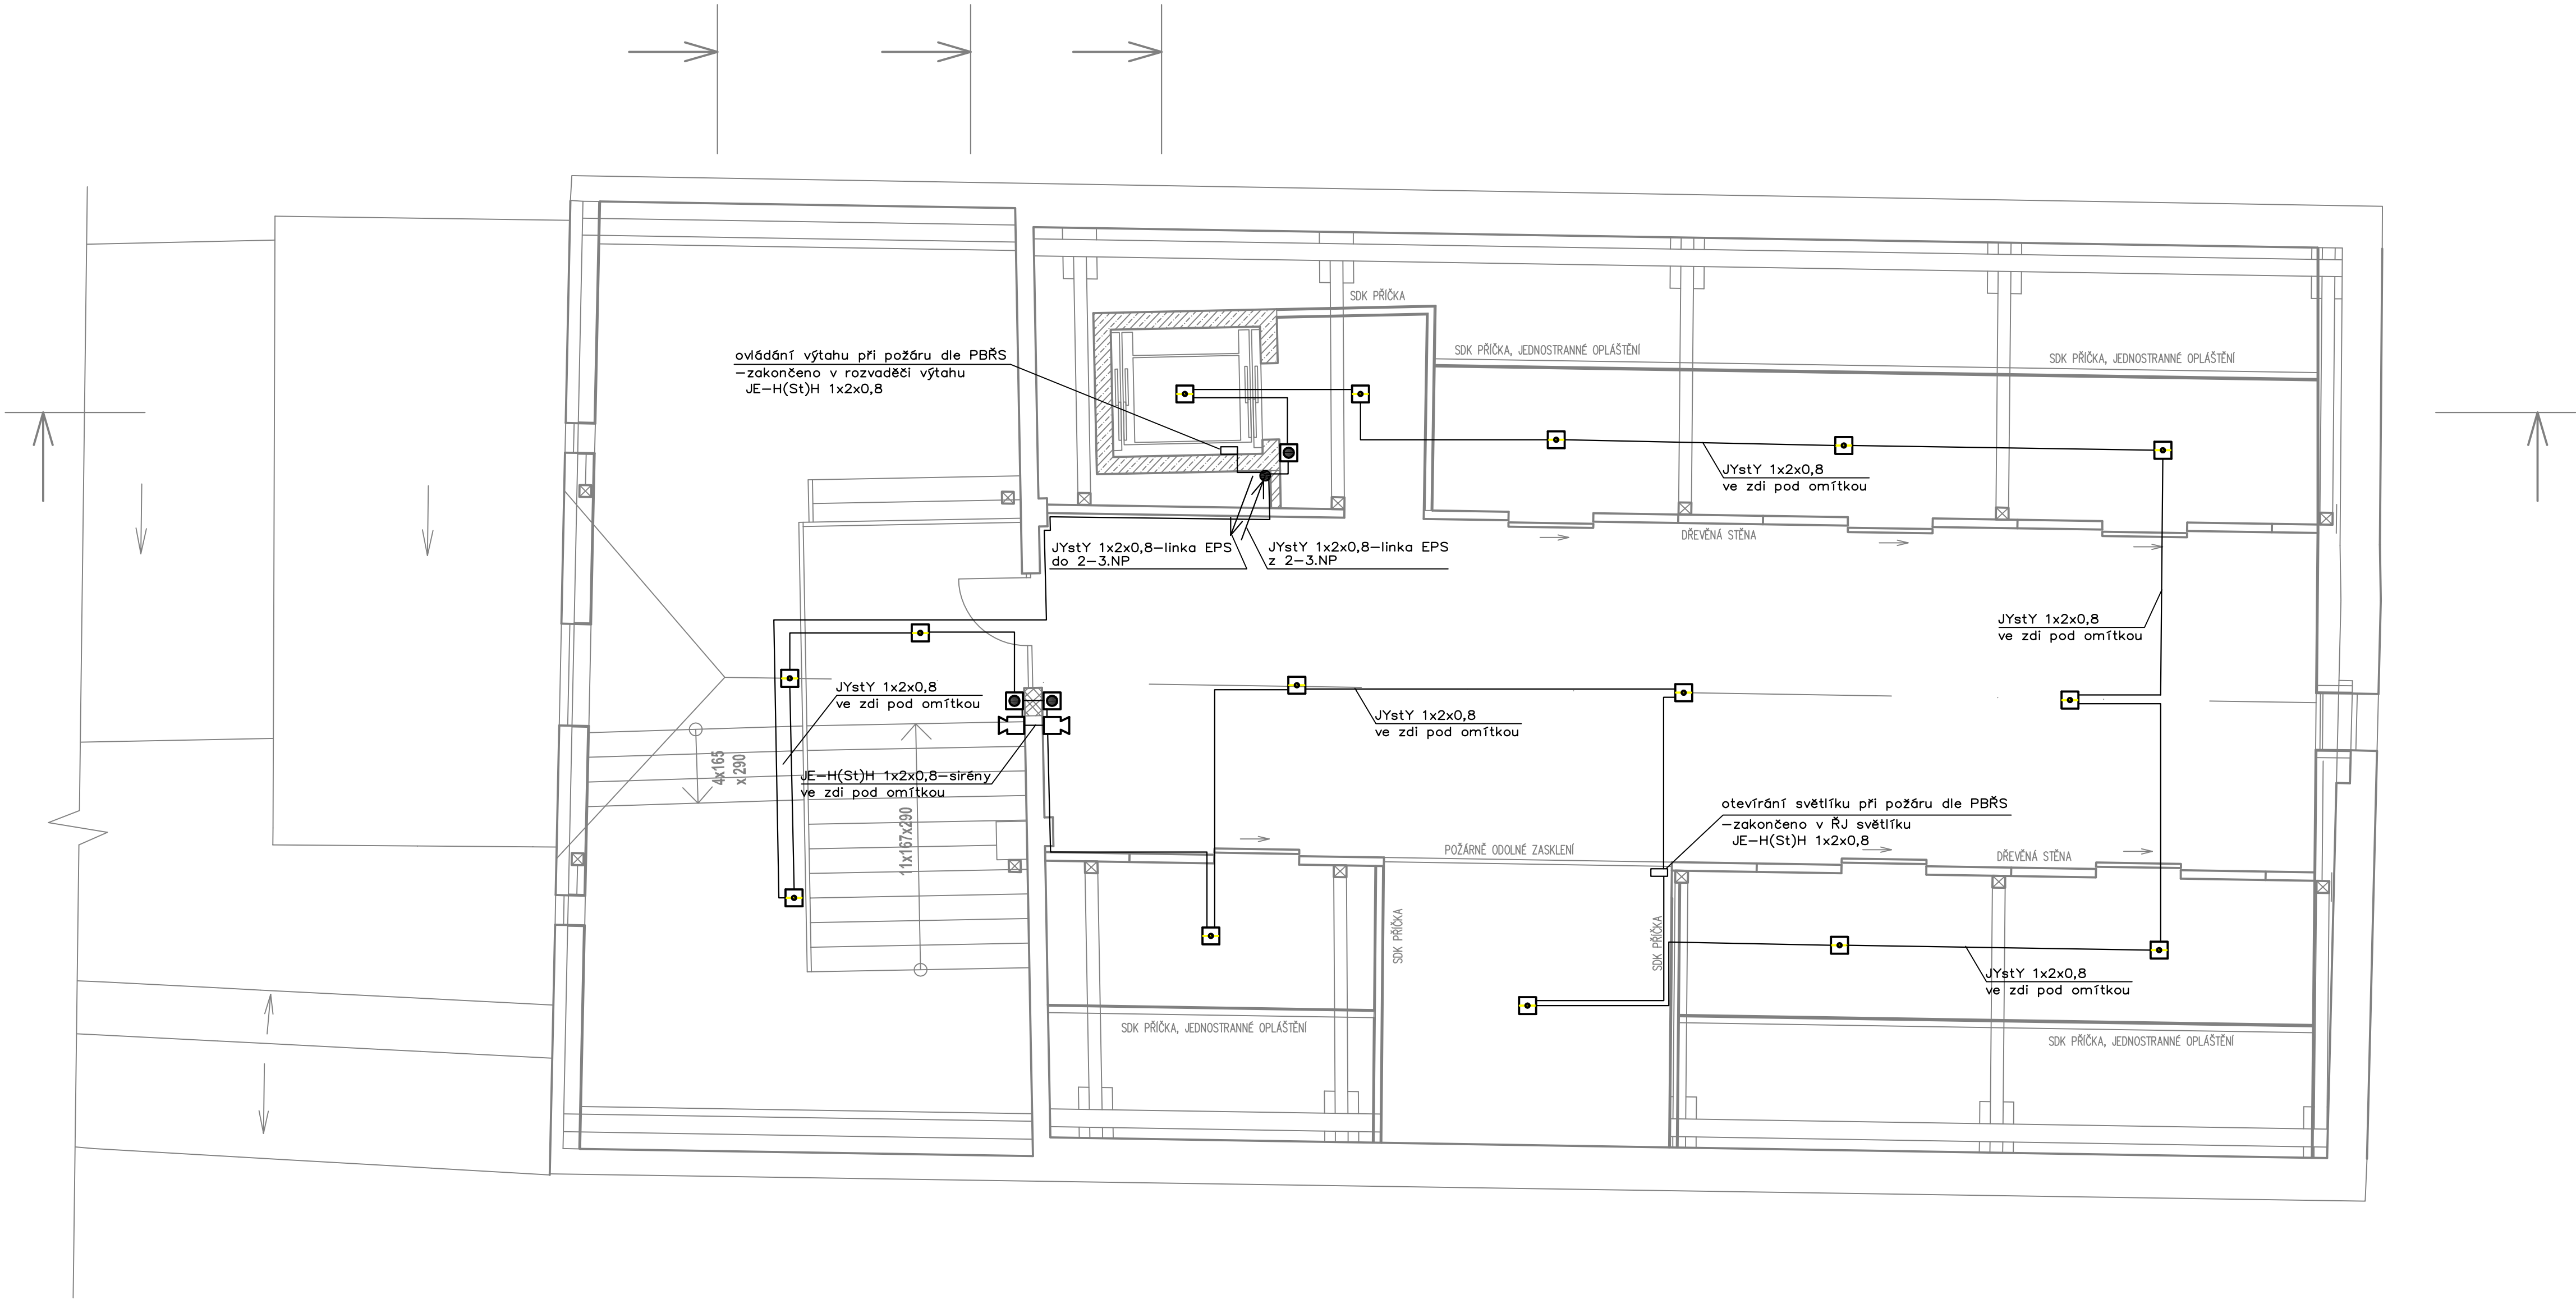

–EPS bude ovládat a monitorovat veškeré požárně bezpečnostní zařízení dle PBRS

Legenda EPS:

- OPPO

OPPO
- ústředna EPS

ústředna EPS
- vysílač ZDP

vysílač ZDP
- siréna EPS

siréna EPS
- opticko–kouřový hlásič

opticko–kouřový hlásič
- tlačítkový hlásič


tlačítkový hlásič
- klíčový trezor, zábleskový maják

klíčový trezor, zábleskový maják
- tablo EPS

tablo EPS

Poznámky:

- trasa kabeláží v trubce v podlaze
- trasa kabeláží v trubce ve zdi / přímo pod omítkou

	DELNET s.r.o. Novohradská 1660, 370 08 České Budějovice tel.: +420 385349714, 385349715, fax: +420 385347517 e-mail: obchod@delnet.cz, web: www.delnet.cz	Radek Pelenka	
		Radek Pelenka	
OBJEKT DŮM Č.P. 89 NA POZEMKU PARC. Č. 539/1 V OBCI A KAT. ÚZEMÍ TŘEBOŇ	PROJEKT PROJEKT ZACHOVÁNÍ KULTURNÍHO A HISTORICKÉHO DĚDICTVÍ V DOMĚ ŠTĚPÁNKA NETOLICKÉHO V TŘEBOŇI	Martin Kukačka	
		Jihočeský Třeboň	
MÍSTO Město Třeboň, Palackého náměstí 46/II, 379 01 Třeboň	DOKLAD S2014 prováděcí projekt	13P/000	
		Elektrická požární signalizace - 3.NP M 1:50	