



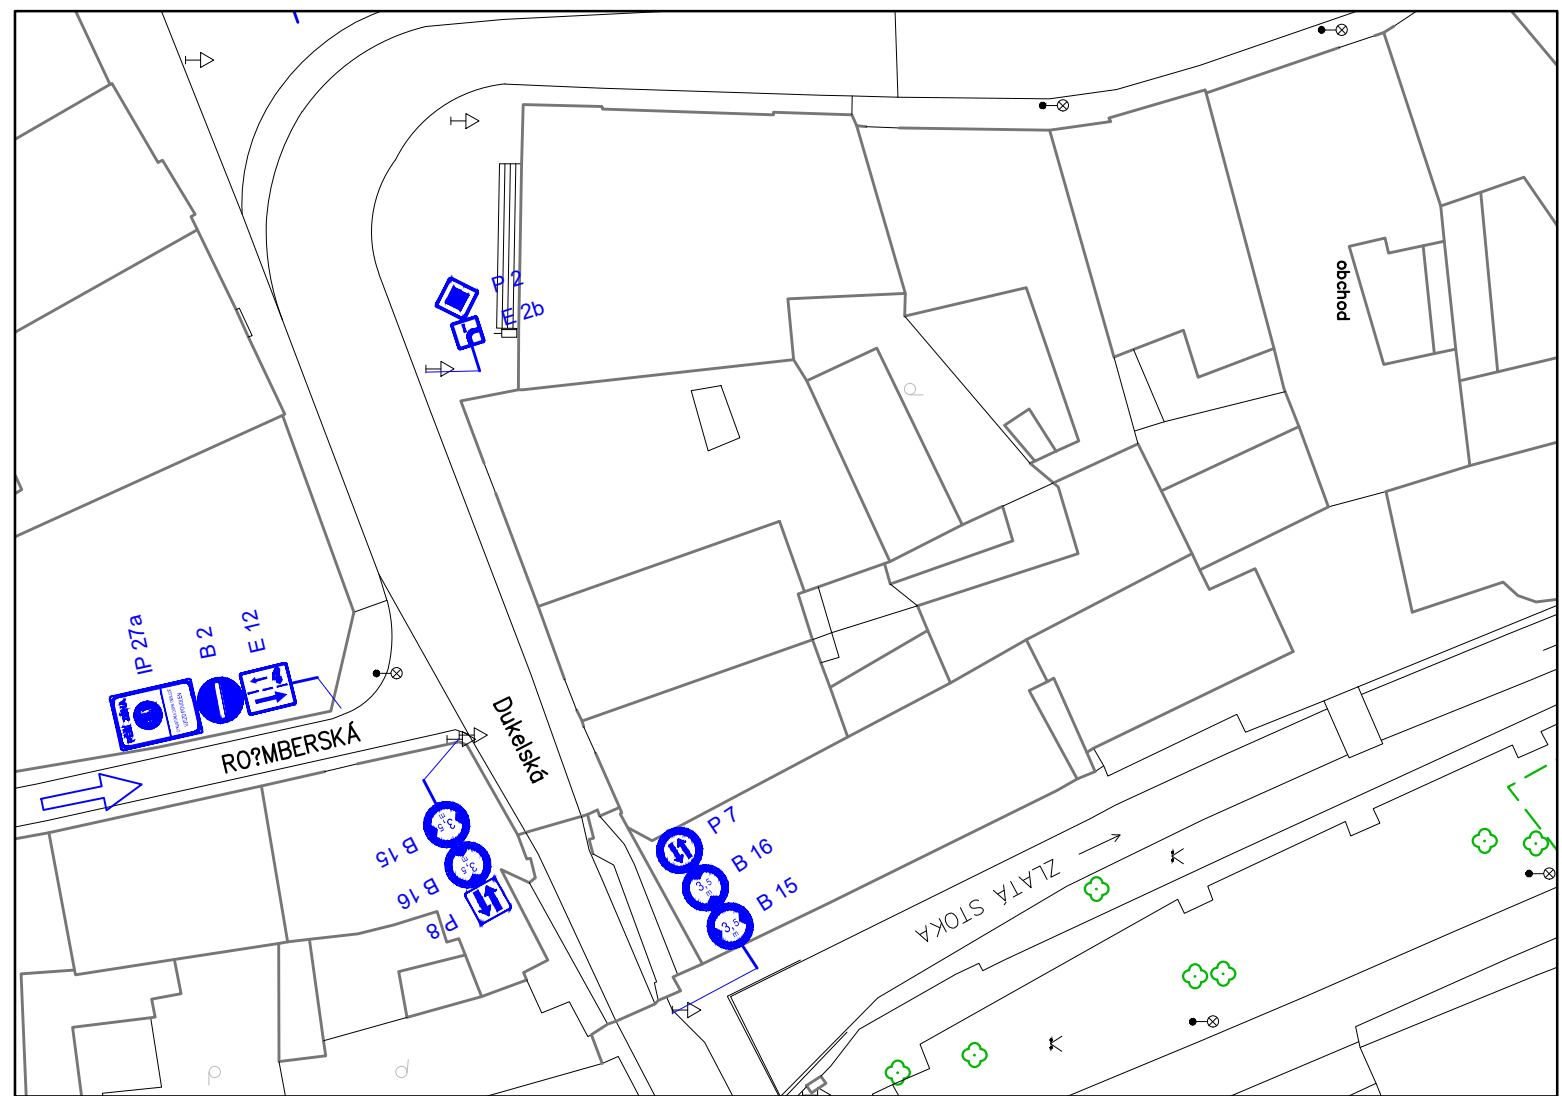


Etapa 1

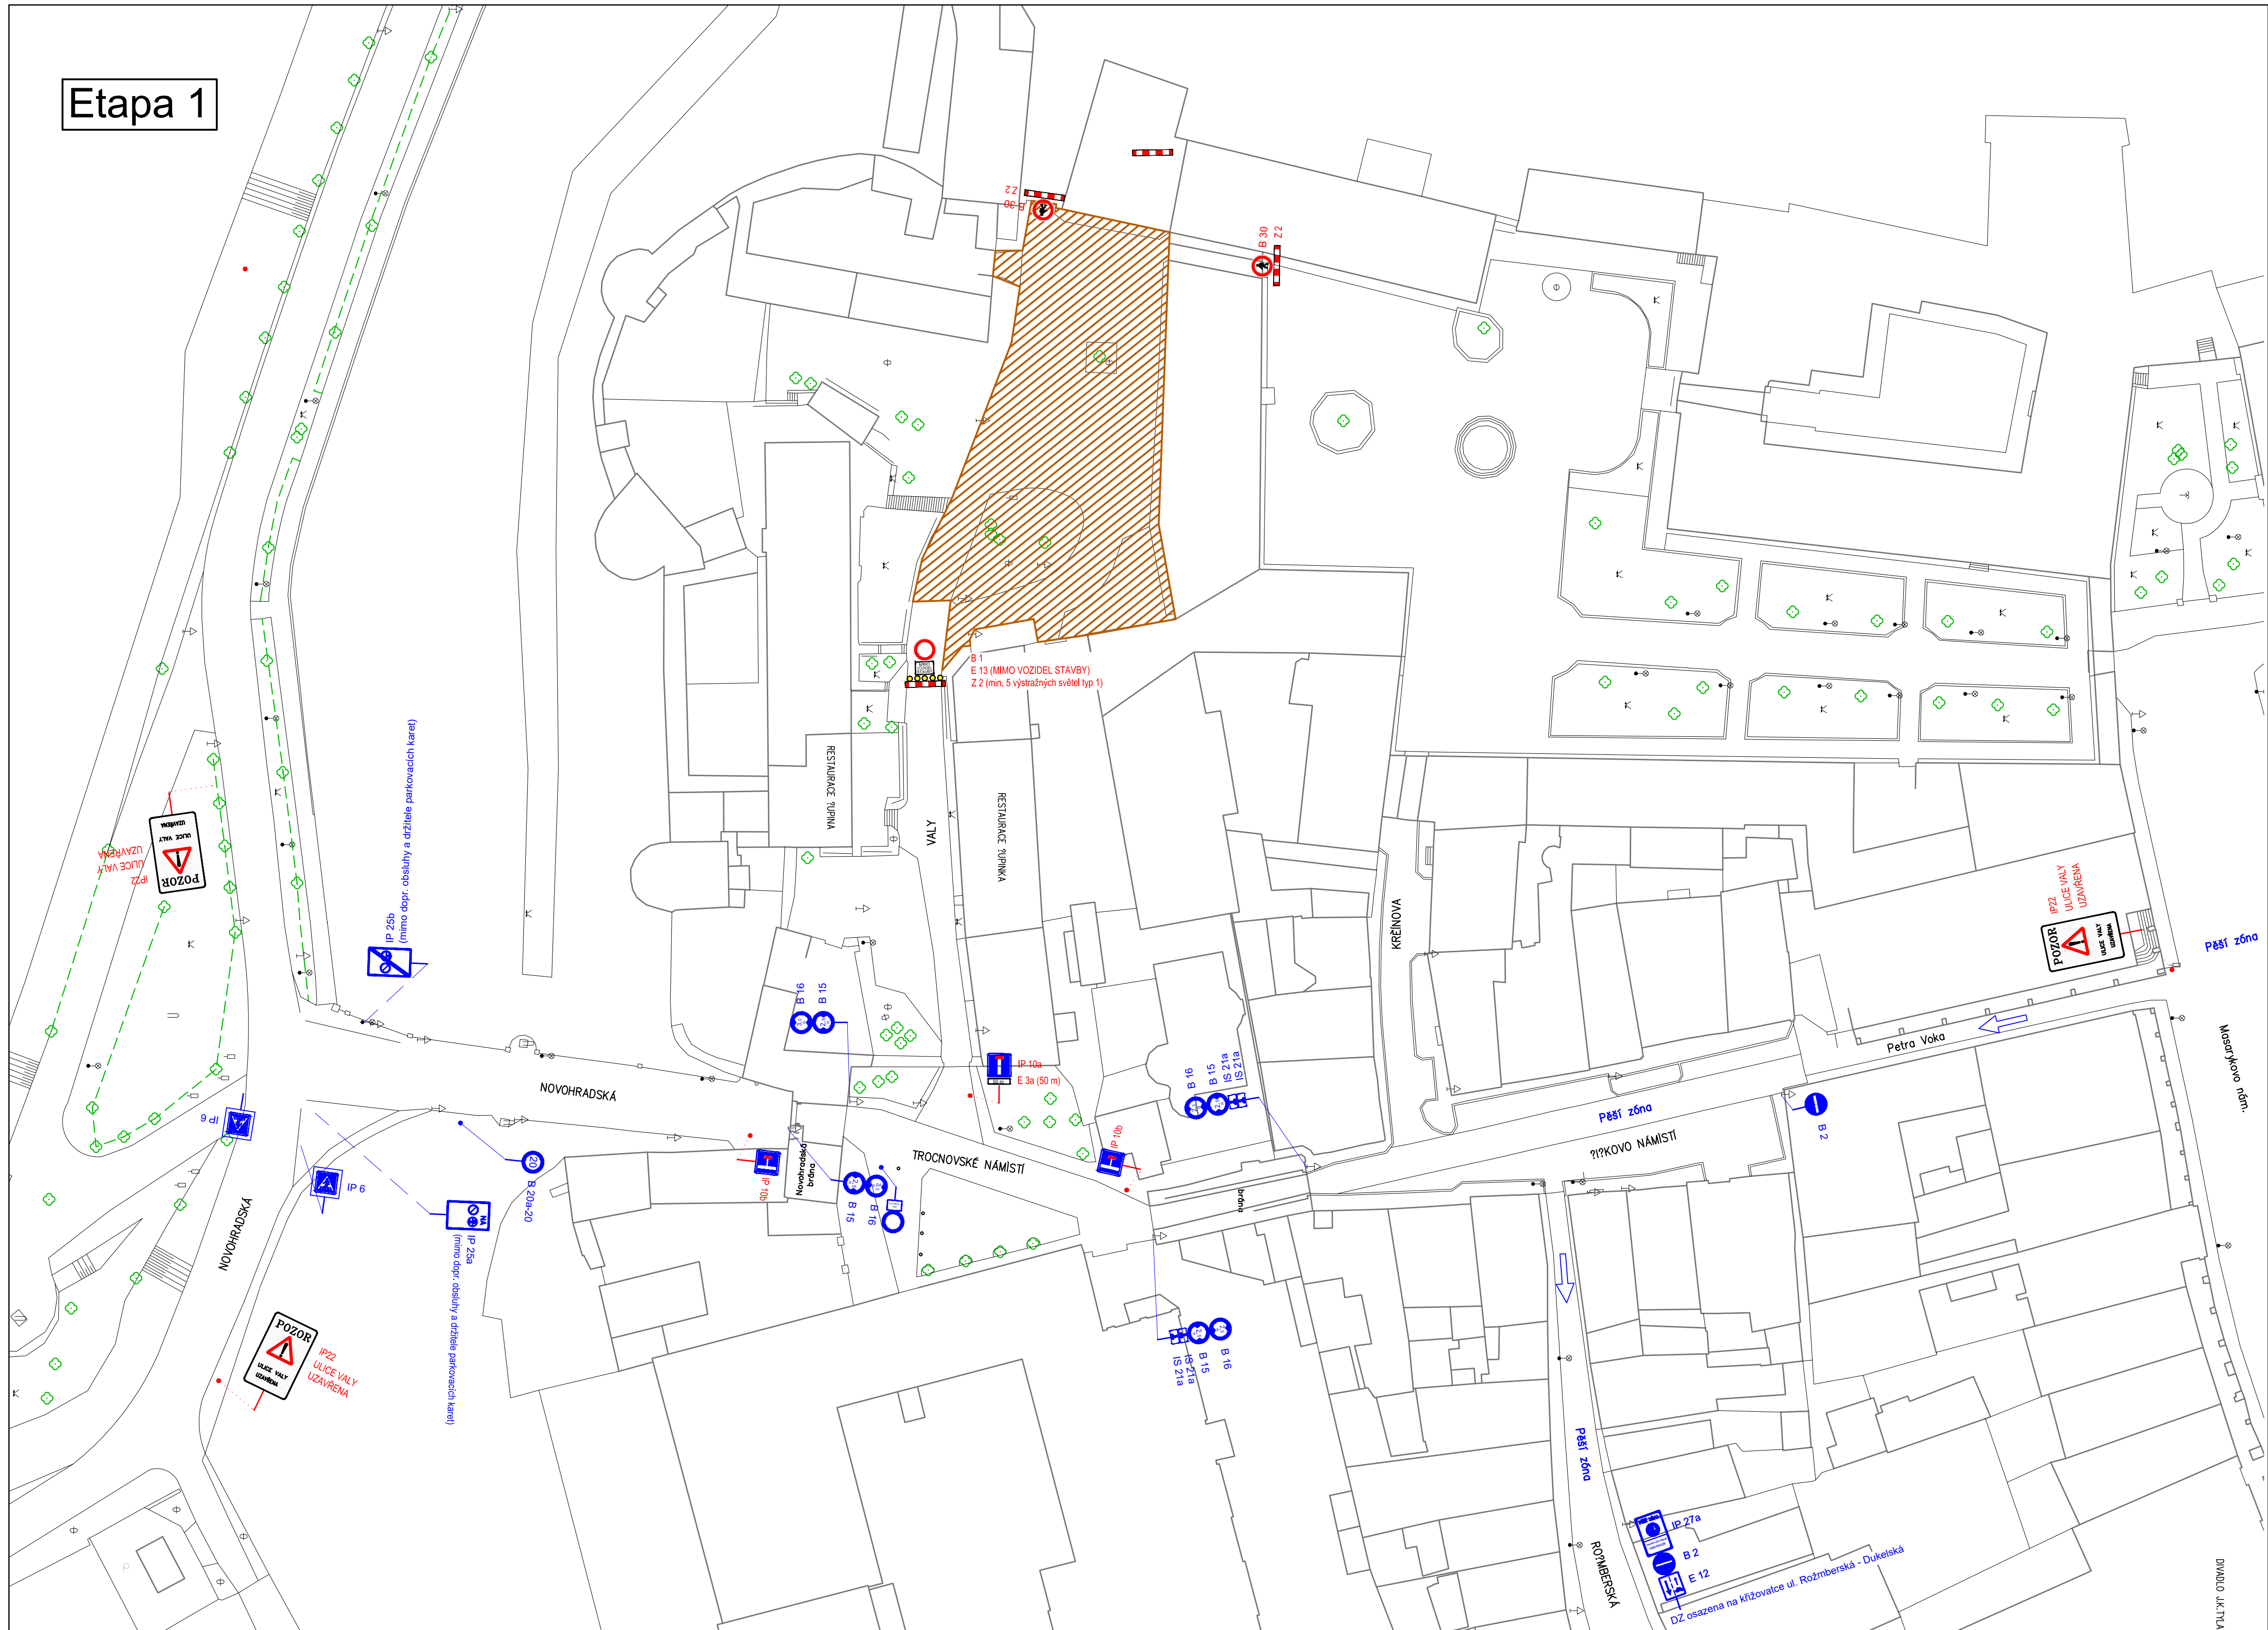


LEGENDA:

==== STÁVAJÍCÍ STAV

NÁVRH:

	PLOCHA STAVBY - 2. ETAPA VÝSTAVBY
	DOPRAVNÉ INŽENÝRSKÉ OPATŘENÍ VYVOLANÉ VÝSTAVBOU
	STÁVAJÍCÍ SVISLÉ DOPRAVNÍ ZNAČENÍ

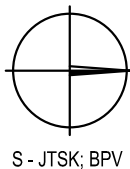

<div><div>ATELIER SILNICOVÝCH A INŽENÝRSKÝCH STAVB</div><div>SIS</div></div>		Ing. František Stráský - ATELIER S I S, U Malše 20, 370 01 České Budějovice	
ZODP. PROJEKTANT		Ing. Stráská Martina	<i>Stráská</i>
VYPRACOVAL		Ing. Stráská Martina	
KONTROLOVAL		Ing. Stráský František	<i>Stráský</i>

Kraj:	JIHOČESKÝ	Čís. zakázky:	24001-81	
Kat. území:	TŘEBŮN	Čís. akce:	24001	
Objednatel:	MĚSTO TŘEBŮN	Datum:	02/2025	
Stavba:	STAVEBNÍ ÚPRAVY ULICE VALY V TŘEBONÍ - PROJEKTOVÁ DOKUMENTACE	Formát:	4x4A	
		Měřítka:	1:250	
		Stupeň:	DPS	Souprava:
Průloha:		DOPRAVNĚ INŽENÝRSKÉ OPATŘENÍ - ETAPA 1	Část:	Čís. přílohy:
		B8,	3.1.	