


TABULKA MÍSTNOSTÍ

Č.m.	Účel místnosti
0.01	SCHODIŠŤOVÁ HALA
0.02	TECHNICKÁ MÍSTNOST
0.03	VÝTAHOVÁ ŠACHTA
0.04	SKLAD SPINAVÉHO PRÁDLA
0.05	SKLAD
0.06	SCHODIŠTĚ
0.07	SKLAD ČISTÉHO PRÁDLA
0.08	OKLADOVÁ MÍSTNOST
0.09	TECHNICKÁ MÍSTNOST PRO FVE
0.10	CHODBA
0.11	ZÁDVEŘÍ
0.12	POKOJ
0.13	WC+KOUPELNA
0.14	ZÁDVEŘÍ
0.15	POKOJ
0.16	WC+KOUPELNA
0.17	SKLAD, DÍLNA
0.18	ŠATNA PERSONÁLU
0.19	WC+KOUPELNA PERSONÁLU

HLAVNÍ PŘÍVOD Z OBJEKTU SPORTOVNÍ HALY  
1-CHKE-R 4x50mm2 – napájení R1-U (běžná spotřeba)  
1-CHKE-R 5x1,5mm2 – ovládání R1-U (běžná spotřeba)  
1-CHKE-R 5x10mm2 – napájení RT-U (vytápění)  
1-CHKE-R 5x1,5mm2 – ovládání RT-U (vytápění)

0.47

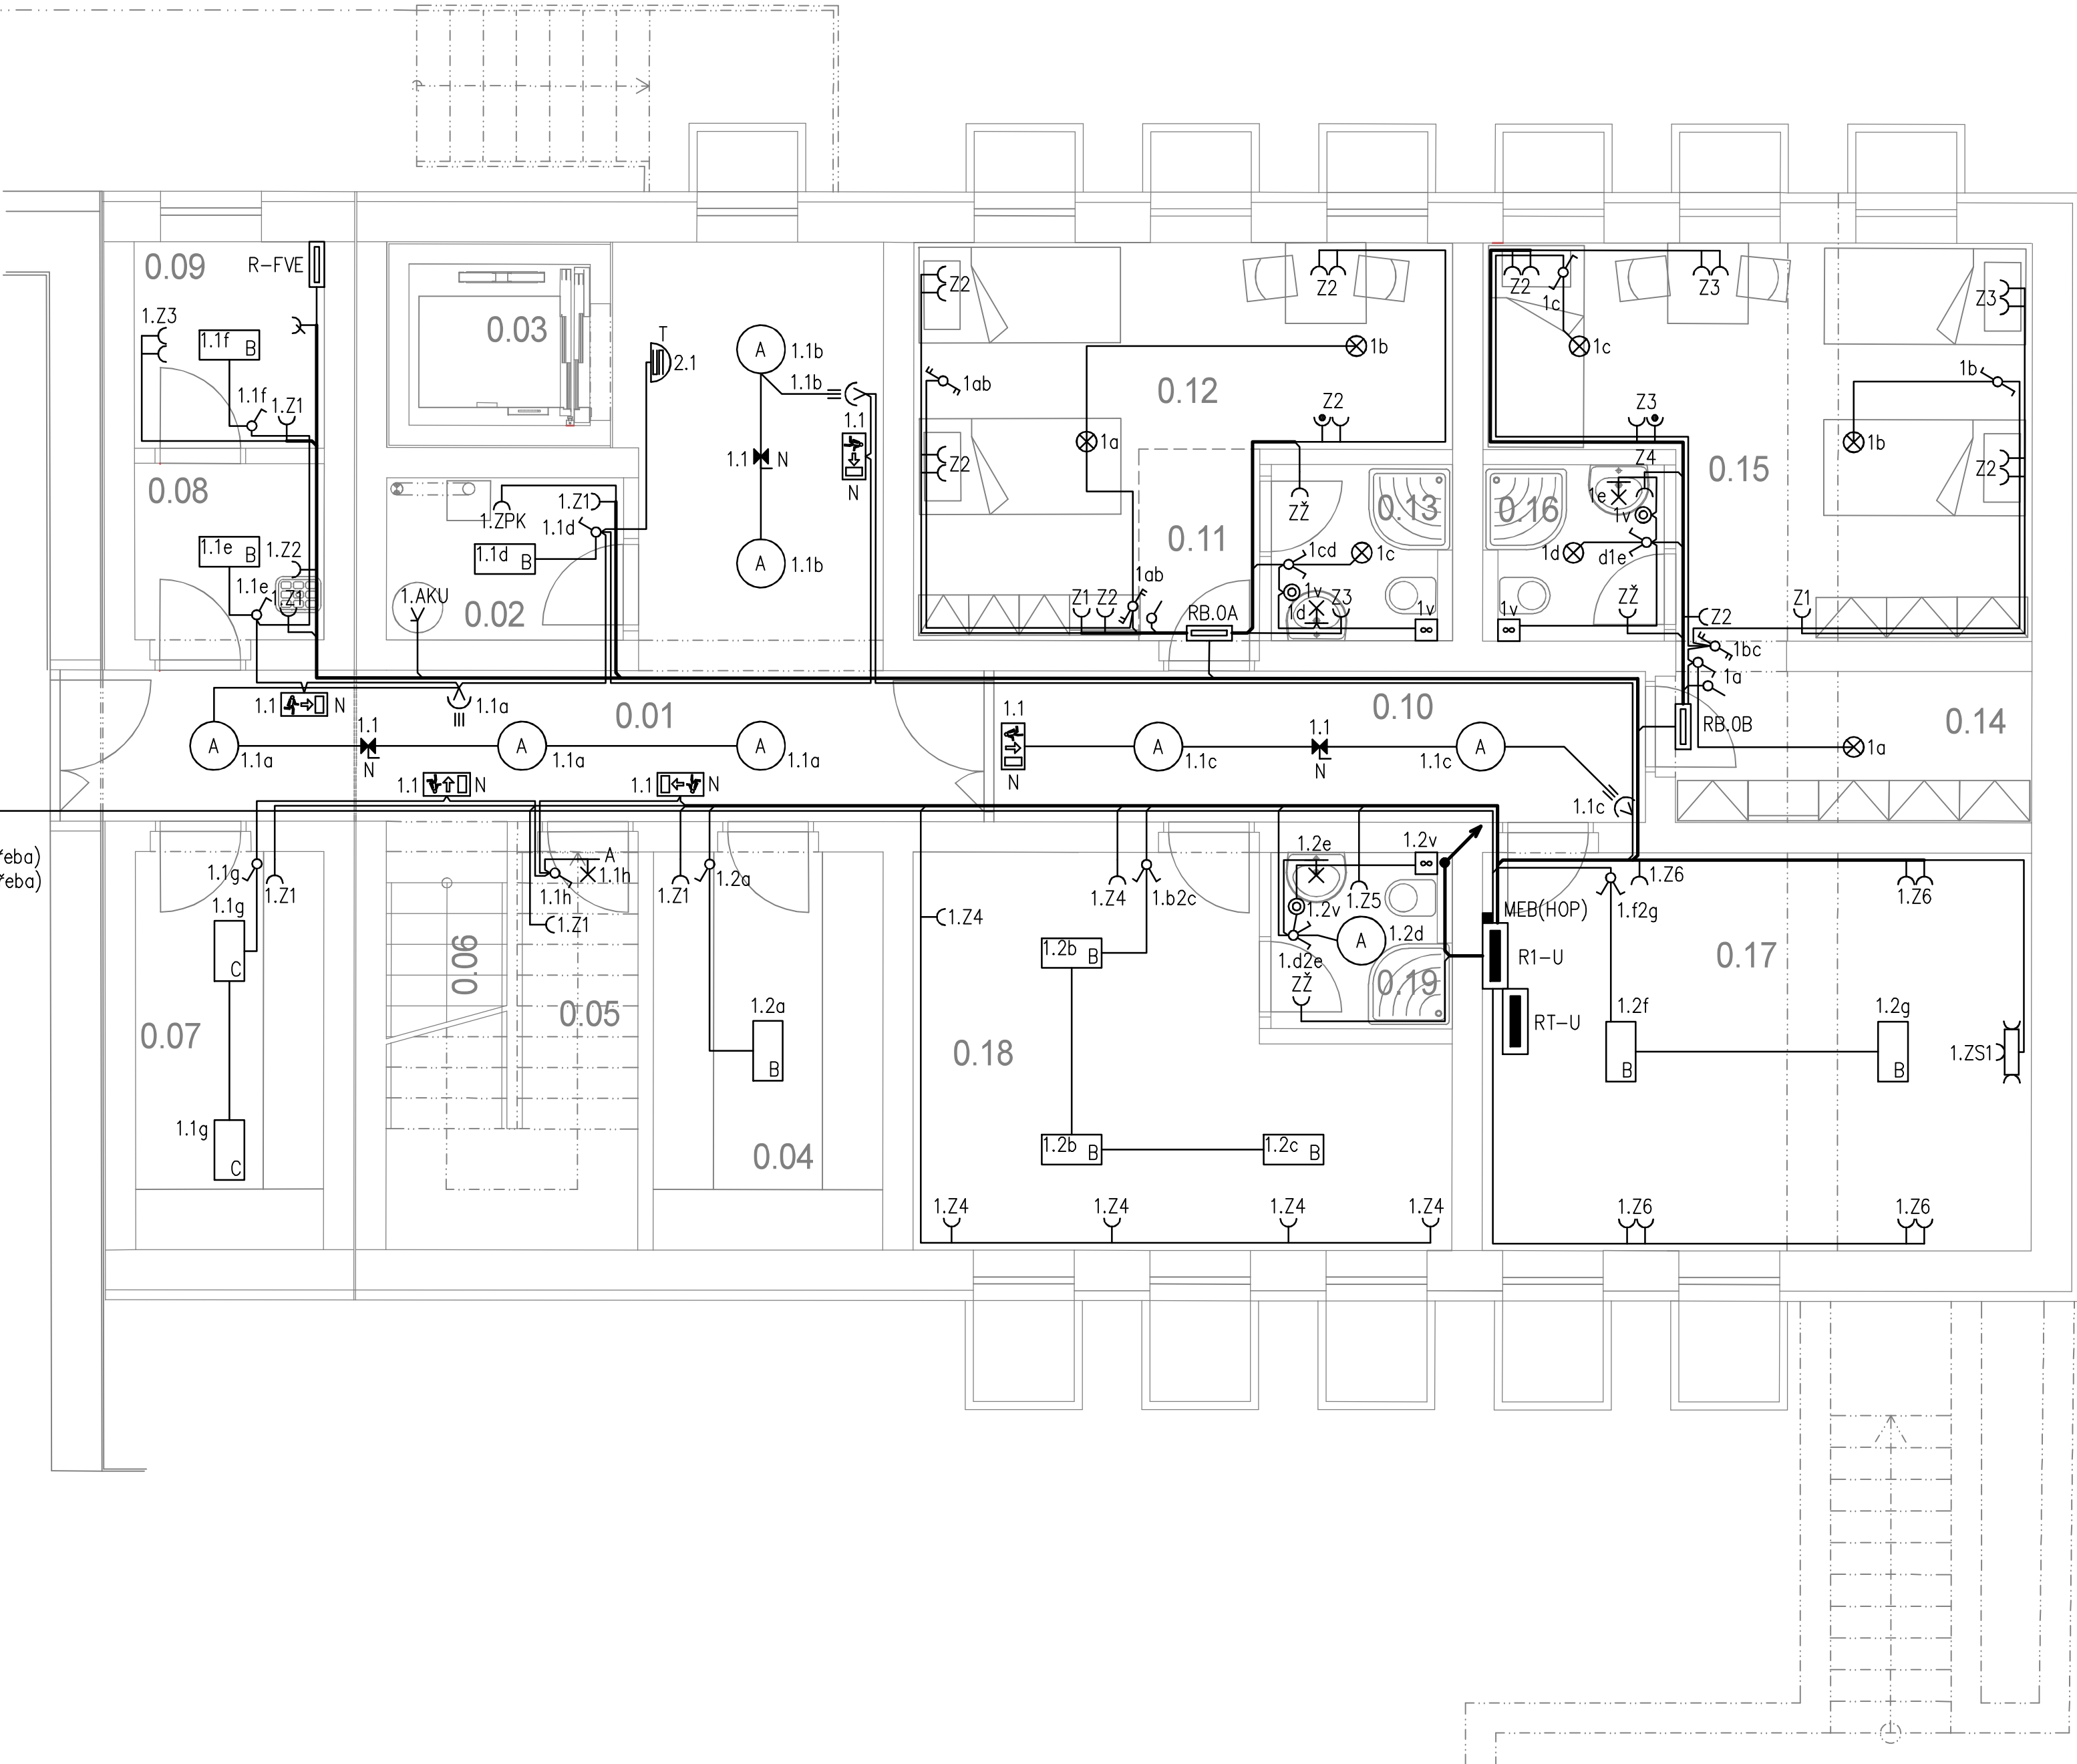

LEGENDA:

- Y ZÁSUVKA JEDNONÁSOBNÁ 230V/16A – CYKY-J 3x2,5mm2
- Y ZÁSUVKA JEDNONÁSOBNÁ 230V/16A, SPD TYP 3 – CYKY-J 3x2,5mm2
- Y ZÁSUVKA 400V/16A – CYKY-J 5x2,5mm2
- Y ZÁSUVKOVÁ SKŘÍŇ 1x400V/16A + 2x230v/16A – CYKY-J 5x4mm2
- Y VENTILÁTOR S DOBĚHOVÝM RELÉ – CYKY-J 5x1,5mm2
- Y SVÍTIDLO NÁSTĚNNÉ – CYKY-J 3x1,5mm2
- Y SVÍTIDLO STOPNÍ PŘISAZENÉ – CYKY-J 3x1,5mm2
- Y SVÍTIDLO STOPNÍ PŘISAZENÉ / VESTAVNÉ – CYKY-J 3x1,5mm2
- Y SVÍTIDLO STOPNÍ PŘISAZENÉ / VESTAVNÉ, PANELOVÉ – CYKY-J 3x1,5mm2
- Y SVÍTIDLO NOUZOVÉ – CYKY-J 3x1,5mm2
- Y R-FVE – ROZVADĚČ FVE – 1-CHKE-R-J 5x10mm2 + 1-CHKE-R-J 5x1,5mm2
- Y R-RV – ROZVADĚČ VÝTAHU – 1-CHKE-R-J 5x6mm2
- Y RB.xx – ROZVADĚČ UBYTOVACÍ JEDNOTKY – 1-CHKE-R-J 5x6mm2 + 1-CHKE-R-0 3x1,5mm2
- Y OVLADAČ – SPÍNAČ ŘAZENÍ 1
- Y OVLADAČ – SPÍNAČ ŘAZENÍ 5
- Y OVLADAČ – PŘEPÍNAČ ŘAZENÍ 6
- Y OVLADAČ – PŘEPÍNAČ ŘAZENÍ 6+6
- Y OVLADAČ – PŘEPÍNAČ ŘAZENÍ 7
- Y AUTOMATICKÝ SPÍNAČ S DETEKTOREM POHYBU
- Y OVLADAČ – SPÍNAČ ŘAZENÍ 0/1 – TLAČITKO
- Y AKU TUV – CYKY-J 3x2,5mm2
- Y VZT – CYKY-J 5x6mm2 + CYKY-J 3x1,5mm2
- Y ZÁSUVKA TV+FM – KOAX. 75 Ohm
- Y ZÁSUVKA LAN – 2x UTP Cat.6

OCHRANA: základní – izolací, přepážkami, kryty  
při poruše – ochranným pospojováním  
– automatickým (samočinným) odpojením od zdroje  
doplňková (zvyšená) – proudovými chrániči  
malým napětím – SELV a PELV

D.1.2. TECHNOLOGICKÉ ŘEŠENÍ  
D.1.2.5. ELEKTROINSTALACE

PROJEKTANT	PROJEKTANT SPEC.	KRESLIL	KONTROLOVAL	JOSEF CHRT, DIS. KVĚTNOVÁ 400/12, RUDOLFOV IČO: 706 65 729 TEL: 775 971 960	
ING. KREGL	CHRT	CHRT		FORMAT	8x A4
KRAJ JIHOČESKÝ	MÚ TŘEBOŇ			DATUM	08/2025
INVESTOR Město Třeboň, Palackého nám. 46, Třeboň, Třeboň II, 379 01				ÚČEL	DPS+DZS
STAVEBNÍ ÚPRAVY A REVITALIZACE SPORTOVNÍ HALY, TŘEBOŇ; ZMĚNA STAVBY (NÁSTAVBA A PŘÍSTAVBA OBJEKTU UBYTOVÁNÍ) parcelní číslo 1085/6, 1085/7, 1085/10, 1087/4; k.ú. Třeboň [770230]				MĚŘITKO	1:50
NOVÝ STAV (OBJEKT UBYTOVÁNÍ) SILNOPROUDÉ ROZVODY PŮDORYS 1.PP				PŘÍLOHA	KOPIE
				D.1.2.5.2.1	