PŮDORYS STROPŮ NAD 1.PP - NOVÝ STAV
m 1:50

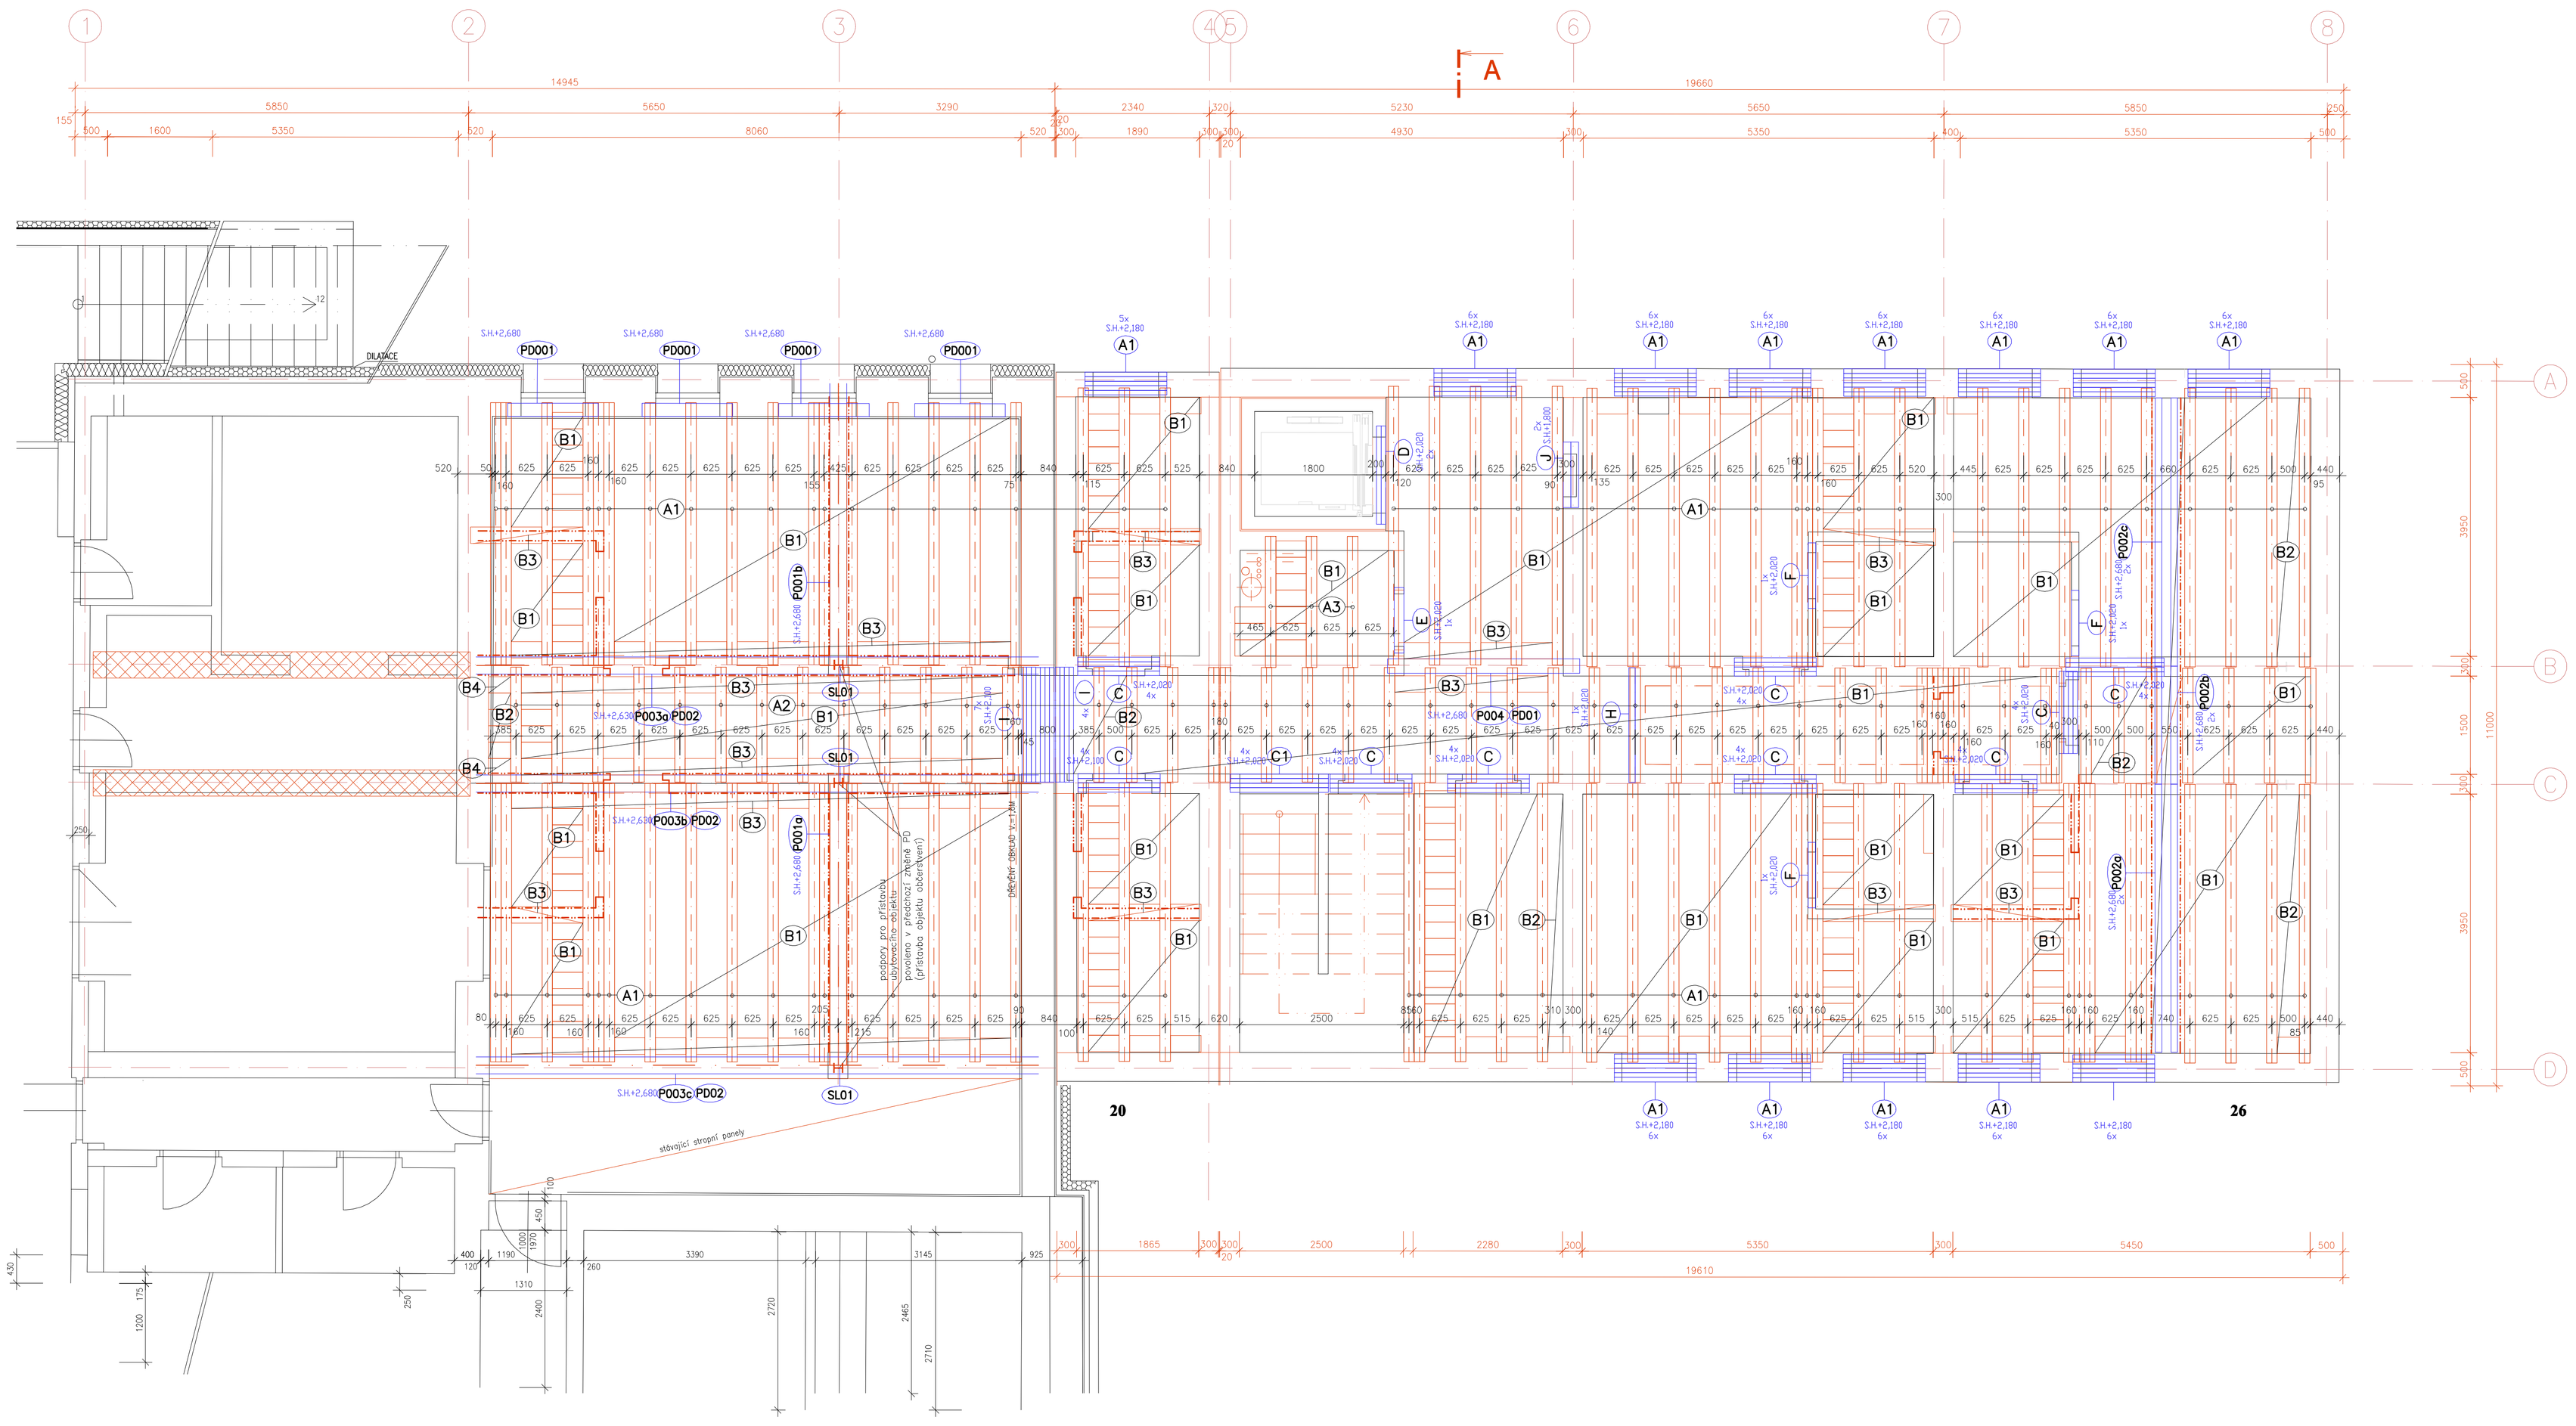

VÝPIS PREFABRIKÁTŮ

ČÍSLO	NÁZEV PRVKU	ROZMĚR PRVKU [mm]	KUSY CELKEM
A1	STROPNÍ NOSNÍK HELUZ MIAKO	160/175/4250	90
A2	STROPNÍ NOSNÍK HELUZ MIAKO	160/175/1750	50
A3	STROPNÍ NOSNÍK HELUZ MIAKO	160/175/2000	3
B1	STROPNÍ VLOŽKA HELUZ MIAKO 19/62,5	250/525/190	1241
B2	STROPNÍ VLOŽKA HELUZ MIAKO 19/50	250/400/190	78
B3	STROPNÍ VLOŽKA HELUZ MIAKO 8/62,5	250/515/80	27
B4	STROPNÍ VLOŽKA HELUZ MIAKO 8/50	250/390/80	2

– U SKRYTÉHO PRŮVLAKU (B3), PODÉLNÁ VÝZTUŽ 4ø12 R 10505 + TŘMÍNKY ø8 6=200mm.

VÝPIS OCELOVÝCH PRVKŮ

OZN.	NÁZEV	DÉLKA [M]	KS	HMOTNOST/1M [KG]	HMOTNOST CELKEM [KG]
PD001	L 200/14	1,400	4	42,70	59,78
PD01a,b	HEB 200	4,050	2	61,30	741,73
PD02b	IPE 200	1,800	2	22,40	80,64
PD02a,c	IPE 200	4,300	4	22,40	385,28
PD03a,b,c	HEB 300	8,650	3	117,00	3036,15
PD04	HEA 160	2,950	1	30,40	89,68
PD01	80/8	2,950	2	5,02	29,62
PD02	120/40/5	8,650	5	10,93	472,72
SL01	HEA 180	2,900	3	35,50	308,85

* působiny přivařeně na spodní přírubu v celé délce nosníku

VÝPIS KERAMICKÝCH PŘEKLADŮ

A1	KERAMICKÝ PŘEKLAD HELUZ 23,8	70/238/1250	77
B	–		
C	KERAMICKÝ PŘEKLAD HELUZ 23,8	70/238/1250	32
C1	KERAMICKÝ PŘEKLAD HELUZ 23,8	70/238/1500	8
D	KERAMICKÝ PŘEKLAD HELUZ 23,8	70/238/15	2
E	KERAMICKÝ PŘEKLAD HELUZ 14,5	145/71/1250	1
F	KERAMICKÝ PŘEKLAD HELUZ 11,5	115/71/1000	3
H	KERAMICKÝ PŘEKLAD HELUZ 23,8	70/238/1750	1
I	KERAMICKÝ PŘEKLAD HELUZ 23,8	70/238/1750	11
J	KERAMICKÝ PŘEKLAD HELUZ 11,5	115/71/1000	2

LEGENDA MATERIÁLŮ:

DOBETONÁVKY

ZTUŽUJÍCÍ VĚNEC NAD STÁVAJÍCÍ STROPNÍ DESKOU Z KERAMICKÝCH PRVKŮ
- ROZMĚR: Š=400, V=150MM, DL=5750MM
- VÝZTUŽ PŘI HORNÍM LÍCI: 5ø R16 B500B
- VÝZTUŽ PŘI SPODNÍM LÍCI: 5ø R16 B500B
- TŘMÍNKY: ØR6 B500B á=200mm
- STÁVAJÍCÍ KERAMICKÉ VLOŽKY POD ZTUŽUJÍCÍM VĚNCEM Z HORNÍ STRANY UPATRNĚ PROĎERAVĚT A VLOŽKY PROBETONOVAT

* UPŘESNĚNO BĚHEM REALIZACE DLE SKUTEČNÝCH PARAMETRŮ ZJIŠTĚNÝCH NA STAVBĚ

POZNÁMKA

– PŘESNÉ DÉLKY PRVKŮ STROPU MUSÍ BÝT ZAMĚŘENY NA STAVBĚ
– VEŠKERÉ OCELOVÉ PRVKY STROPU BUDOU OPATŘENY ANTIKOROZNÍM OCHRANNÝM NÁTĚREM.
– VÝKRESY NENAHRAZUJÍ VÝROBNÍ DOKUMENTACI ZHOTOVITELE KONSTRUKCE STROPU
– VÝZTUŽ VÝTAHOVÉ ŠACHTY SVISLÁ – 5 PROFILŮ PRŮM. 10 PŘI OBOU POVRŠÍCH
– VÝZTUŽ VÝTAHOVÉ ŠACHTY VODOROVNÁ – 4 PROFILY PRŮM. 12 PŘI OBOU POVRŠÍCH

STROPNÍ KONSTRUKCE SUPERTHERM HELUZ–MIAKO OVN = 625 mm
TL. STROPNÍ KONSTRUKCE PO ZMONOLITNĚNÍ H=250 mm, ZÁLIVKOVÝ BETON C20/25 XC1
STROP BUDE CELOPLOŠNĚ VYZTUŽEN KARI SÍTÍ 5/100–5/100, SÍTĚ BUDOU KLADENY S PŘESAHEM MIN. 300mm
– VĚNEC 4ø12 B500B + TŘMÍNKY ø6 B500B á=250mm.

±0,000 = ÚROVEŇ ČISTÉ PODLAHY V 1.NP

STAVEBNĚ - PROJEKČNÍ KANCELÁŘ ING.JOSEF KREGL
PALACKÉHO 106/II 379 01 TŘEBOŇ
tel: 602 414 723, 389 822 663
E-mail: kregl@tbn.cz
www.atelier-kregl.cz

Investor : Město Třeboň, Palackého nám. 46, Třeboň, Třeboň II, 379 01
Akce : STAVEBNÍ ÚPRAVY A REVITALIZACE SPORTOVNÍ HALY, TŘEBOŇ; ZMĚNA STAVBY (NÁSTAVBA A PŘÍSTAVBA OBJEKTU UBYTOVÁNÍ)
Místo stavby : parcelní číslo 1085/6, 1085/7, 1085/10, 1087/4, 1087/28; k.ú. Třeboň [770230]
vyhotovení : | razítko autorizace :
objekt:
obsah : PŮDORYS STROPŮ NAD 1.PP - NOVÝ STAV

Zodpovědný projektant:	Projektant :	Vypracoval :		
Ing. Josef Kregl Autorizovaný inženýr pro pozemní stavby	**Ing. Josef Kregl** **Jiří Novotný**			
Číslo zakázky :	stupeň PD :	datum :	formát :	měřítko :	číslo výkresu :
	DPS+DZS	**07.2025**	**10 x A4**	**1:50**	**D 1.1.2.13**