


POHLED ZÁPADNÍ

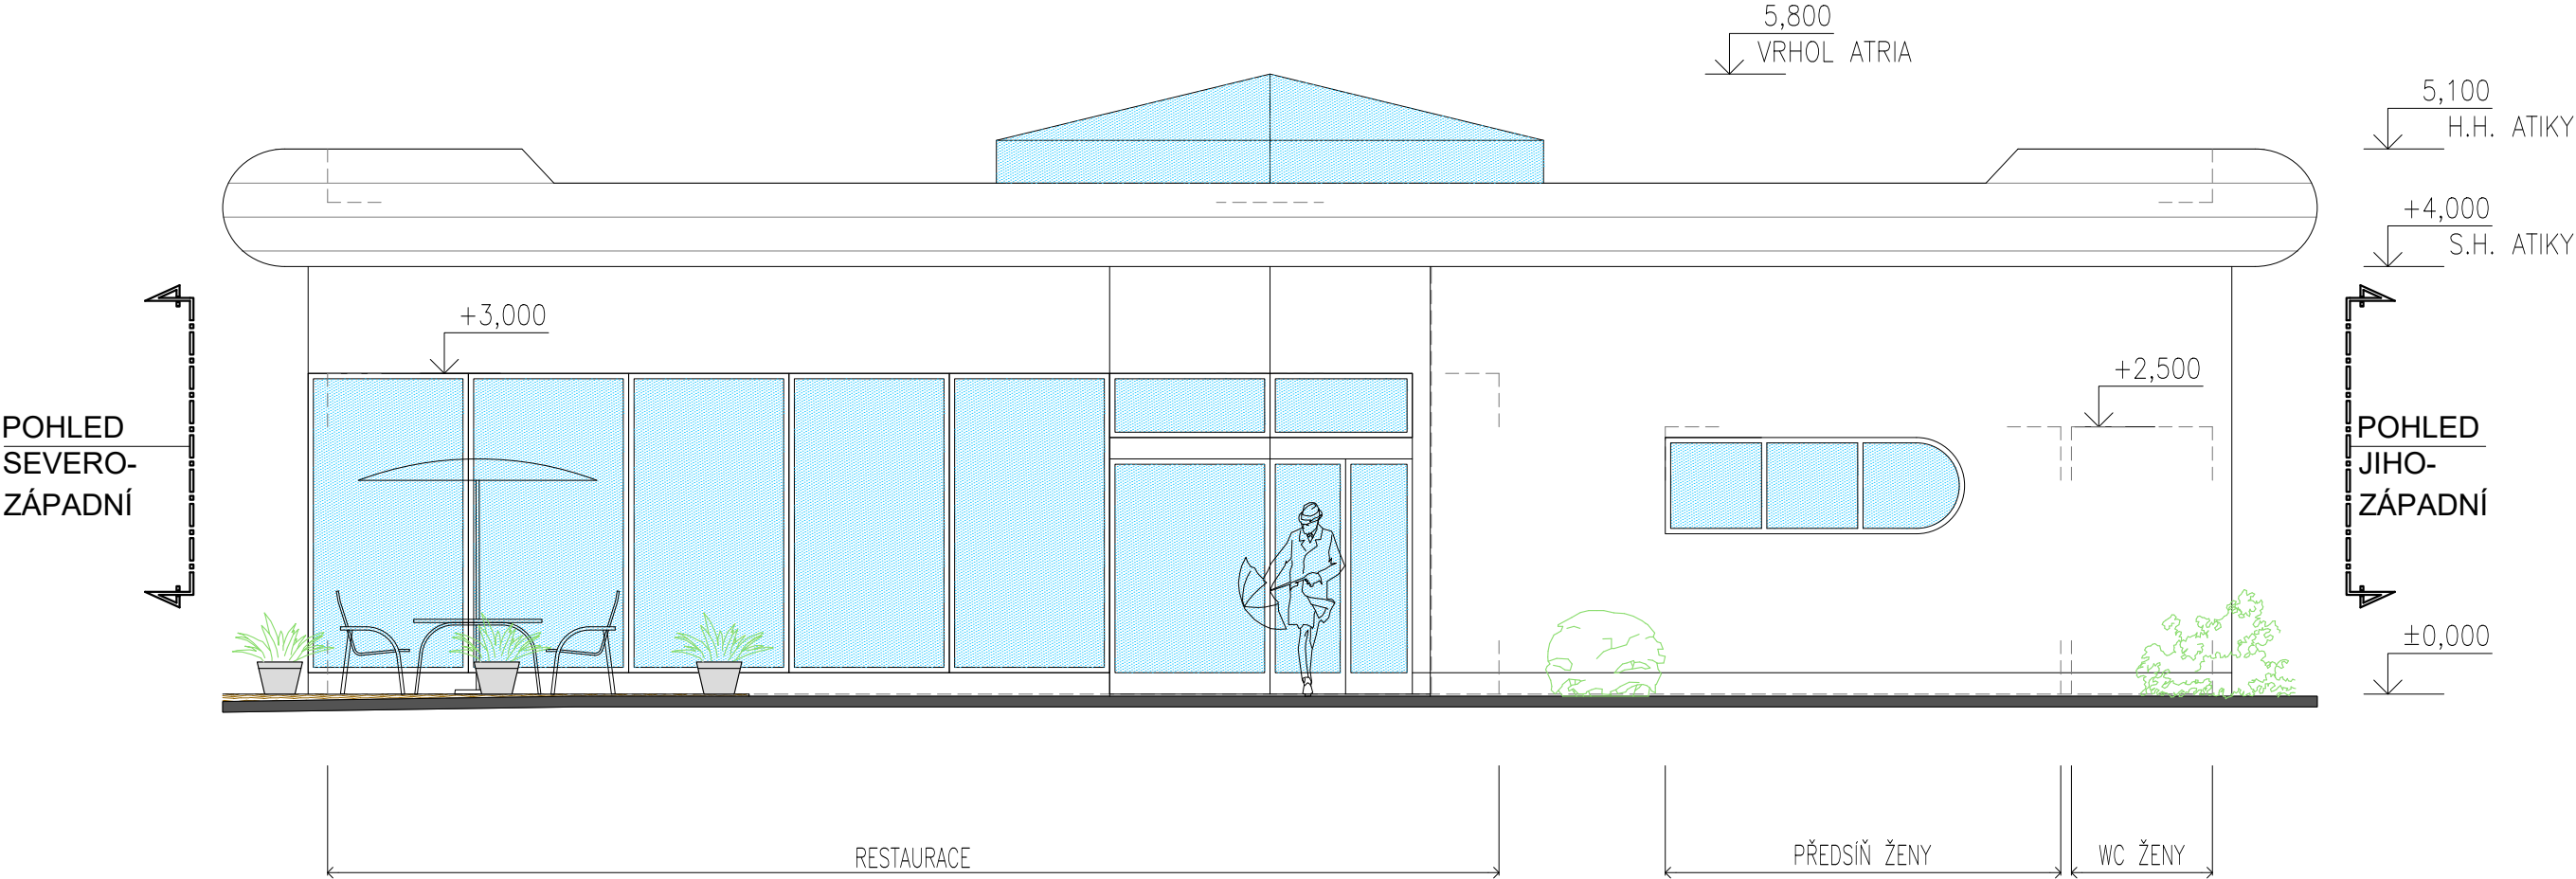

MĚŘÍTKO

