


Stavební úpravy kotelny a výměna zásobníků TUV - LDA

HMG příloha

Ganttův diagram

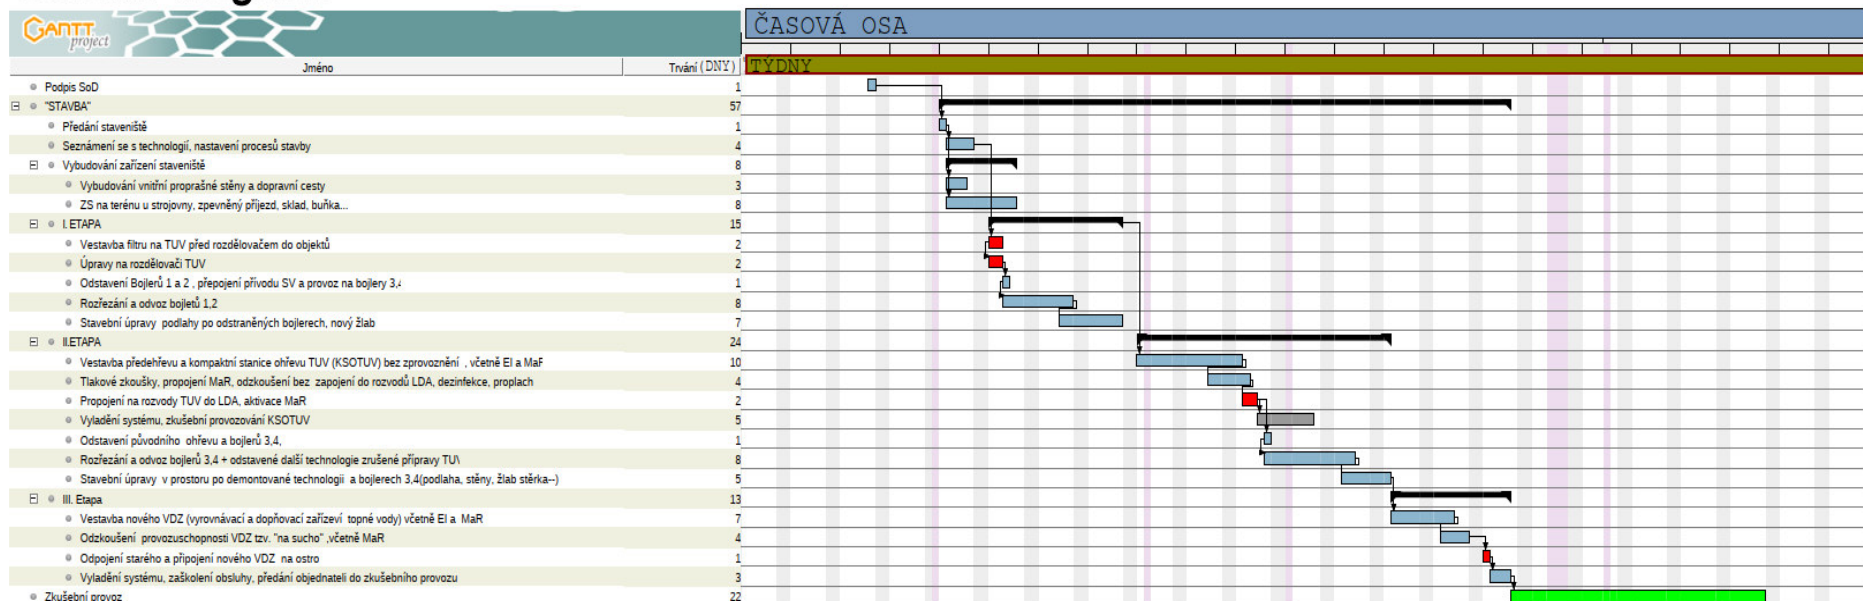

Legenda v HMG:



práce prováděné v nočních hodinách s minimálním odběrem TUV