



LÁZNĚ TŘEBOŇ – STROJOVNA VYTÁPĚNÍ – NÁVRHOVÝ STAV VČETNĚ VDZ

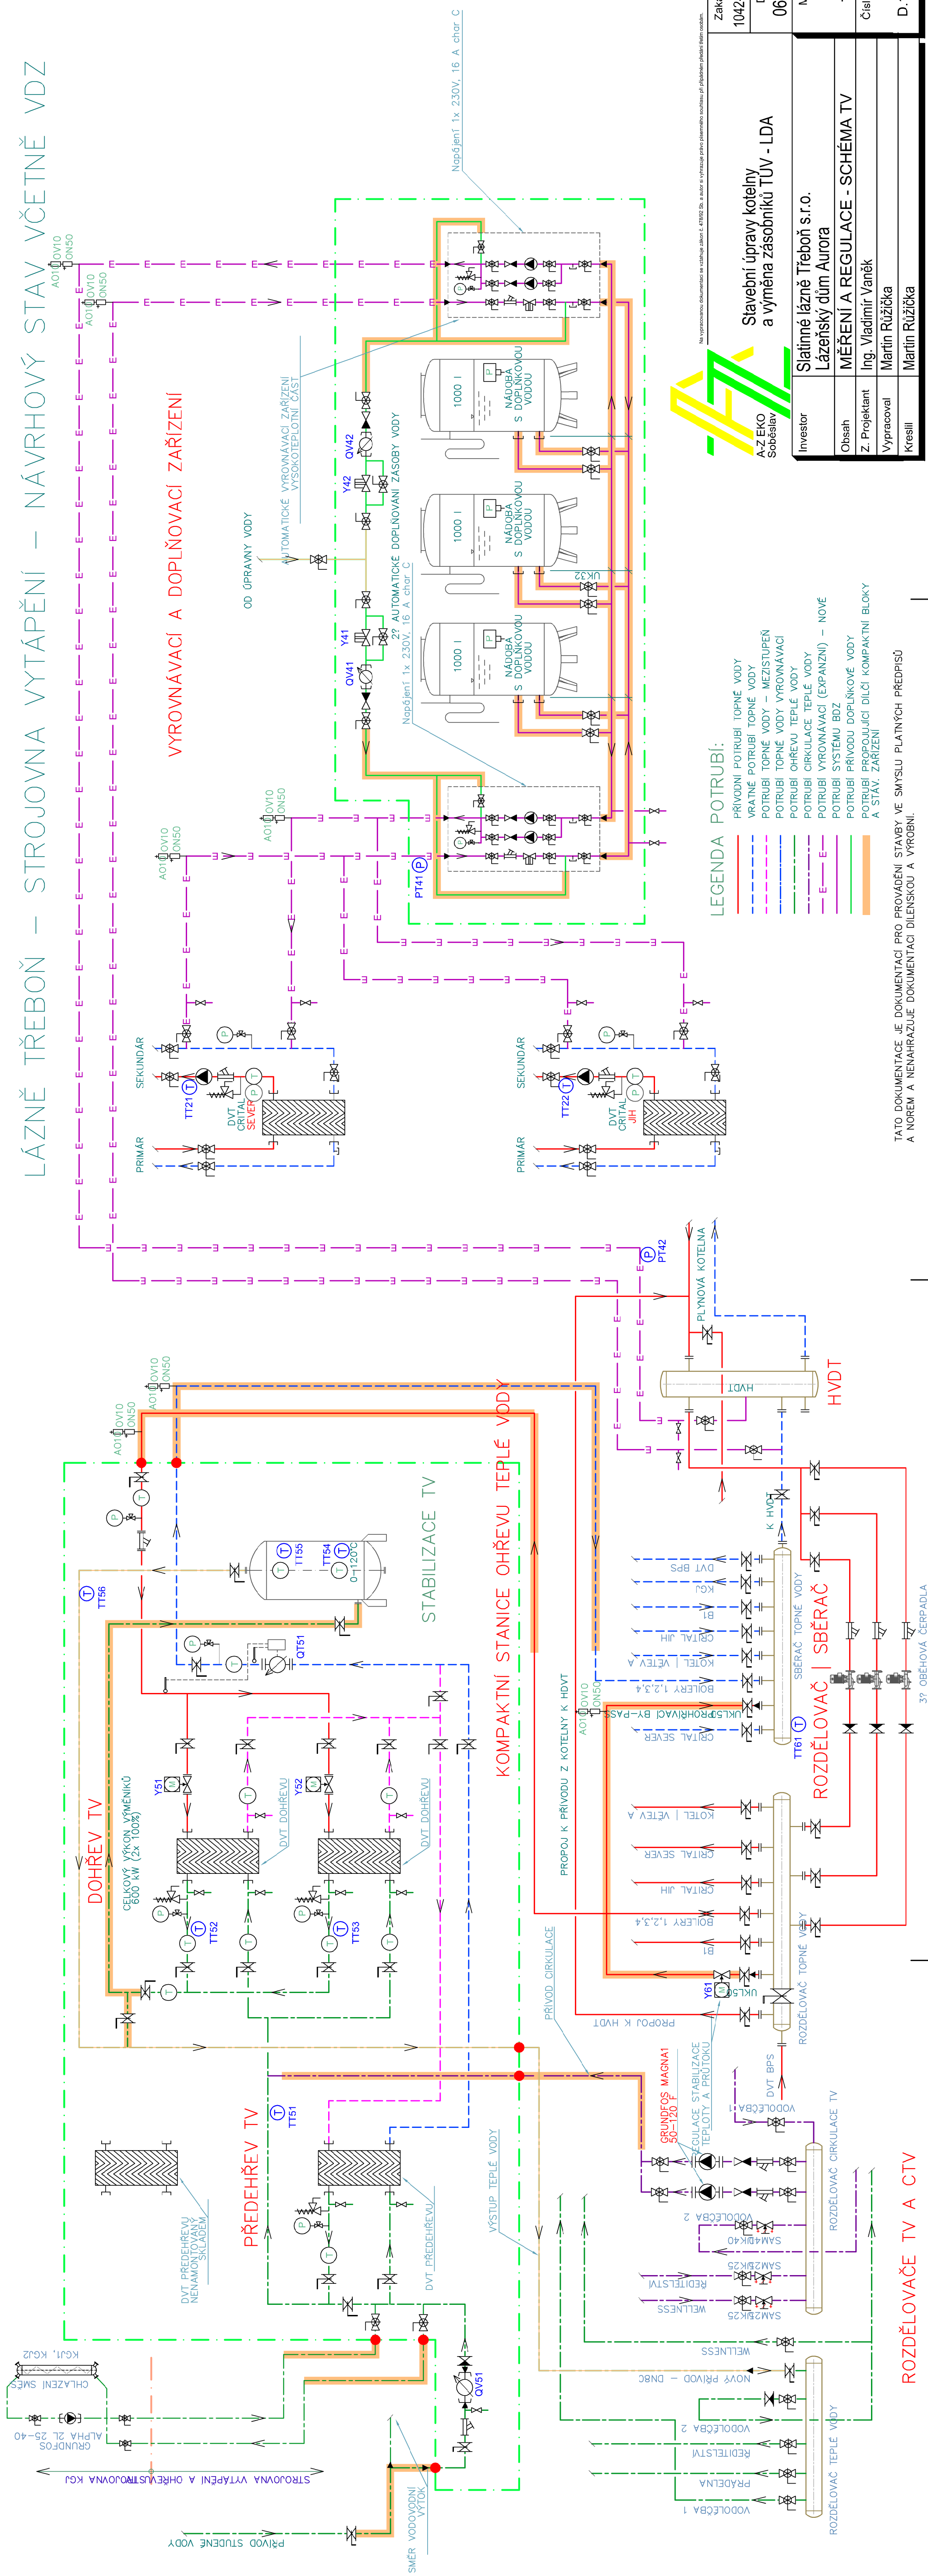

TATO DOKUMENTACE JE DOKUMENTACÍ PRO PROVÁDĚNÍ STAVBY VE SMYSLU PLATNÝCH PŘEDPISŮ A NOREM A NENAHAZUJE DOKUMENTACI DÍLENSKOU A VÝROBNÍ.

 <p>A-Z EKO Soběslav</p>		<p>Stavební úpravy kotelny a výměna zásobníků TUV - LDA</p>		<p>Zakázka číslo 1042-11/2024</p>
				<p>Datum 06/2025</p>
Investor	<p>Statinné lázně Třeboň s.r.o. Lázeňský dům Aurora</p>			
Obsah	<p>MĚŘENÍ A REGULACE - SCHÉMA TV</p>			
Z. Projektant	<p>Ing. Vladimír Vaněk</p>			
Vypracoval	<p>Martin Ružička</p>			
Kreslil	<p>Martin Ružička</p>			
		<p>Měřítko -</p>	<p>Číslo výkresu D.1.2.8_03</p>	