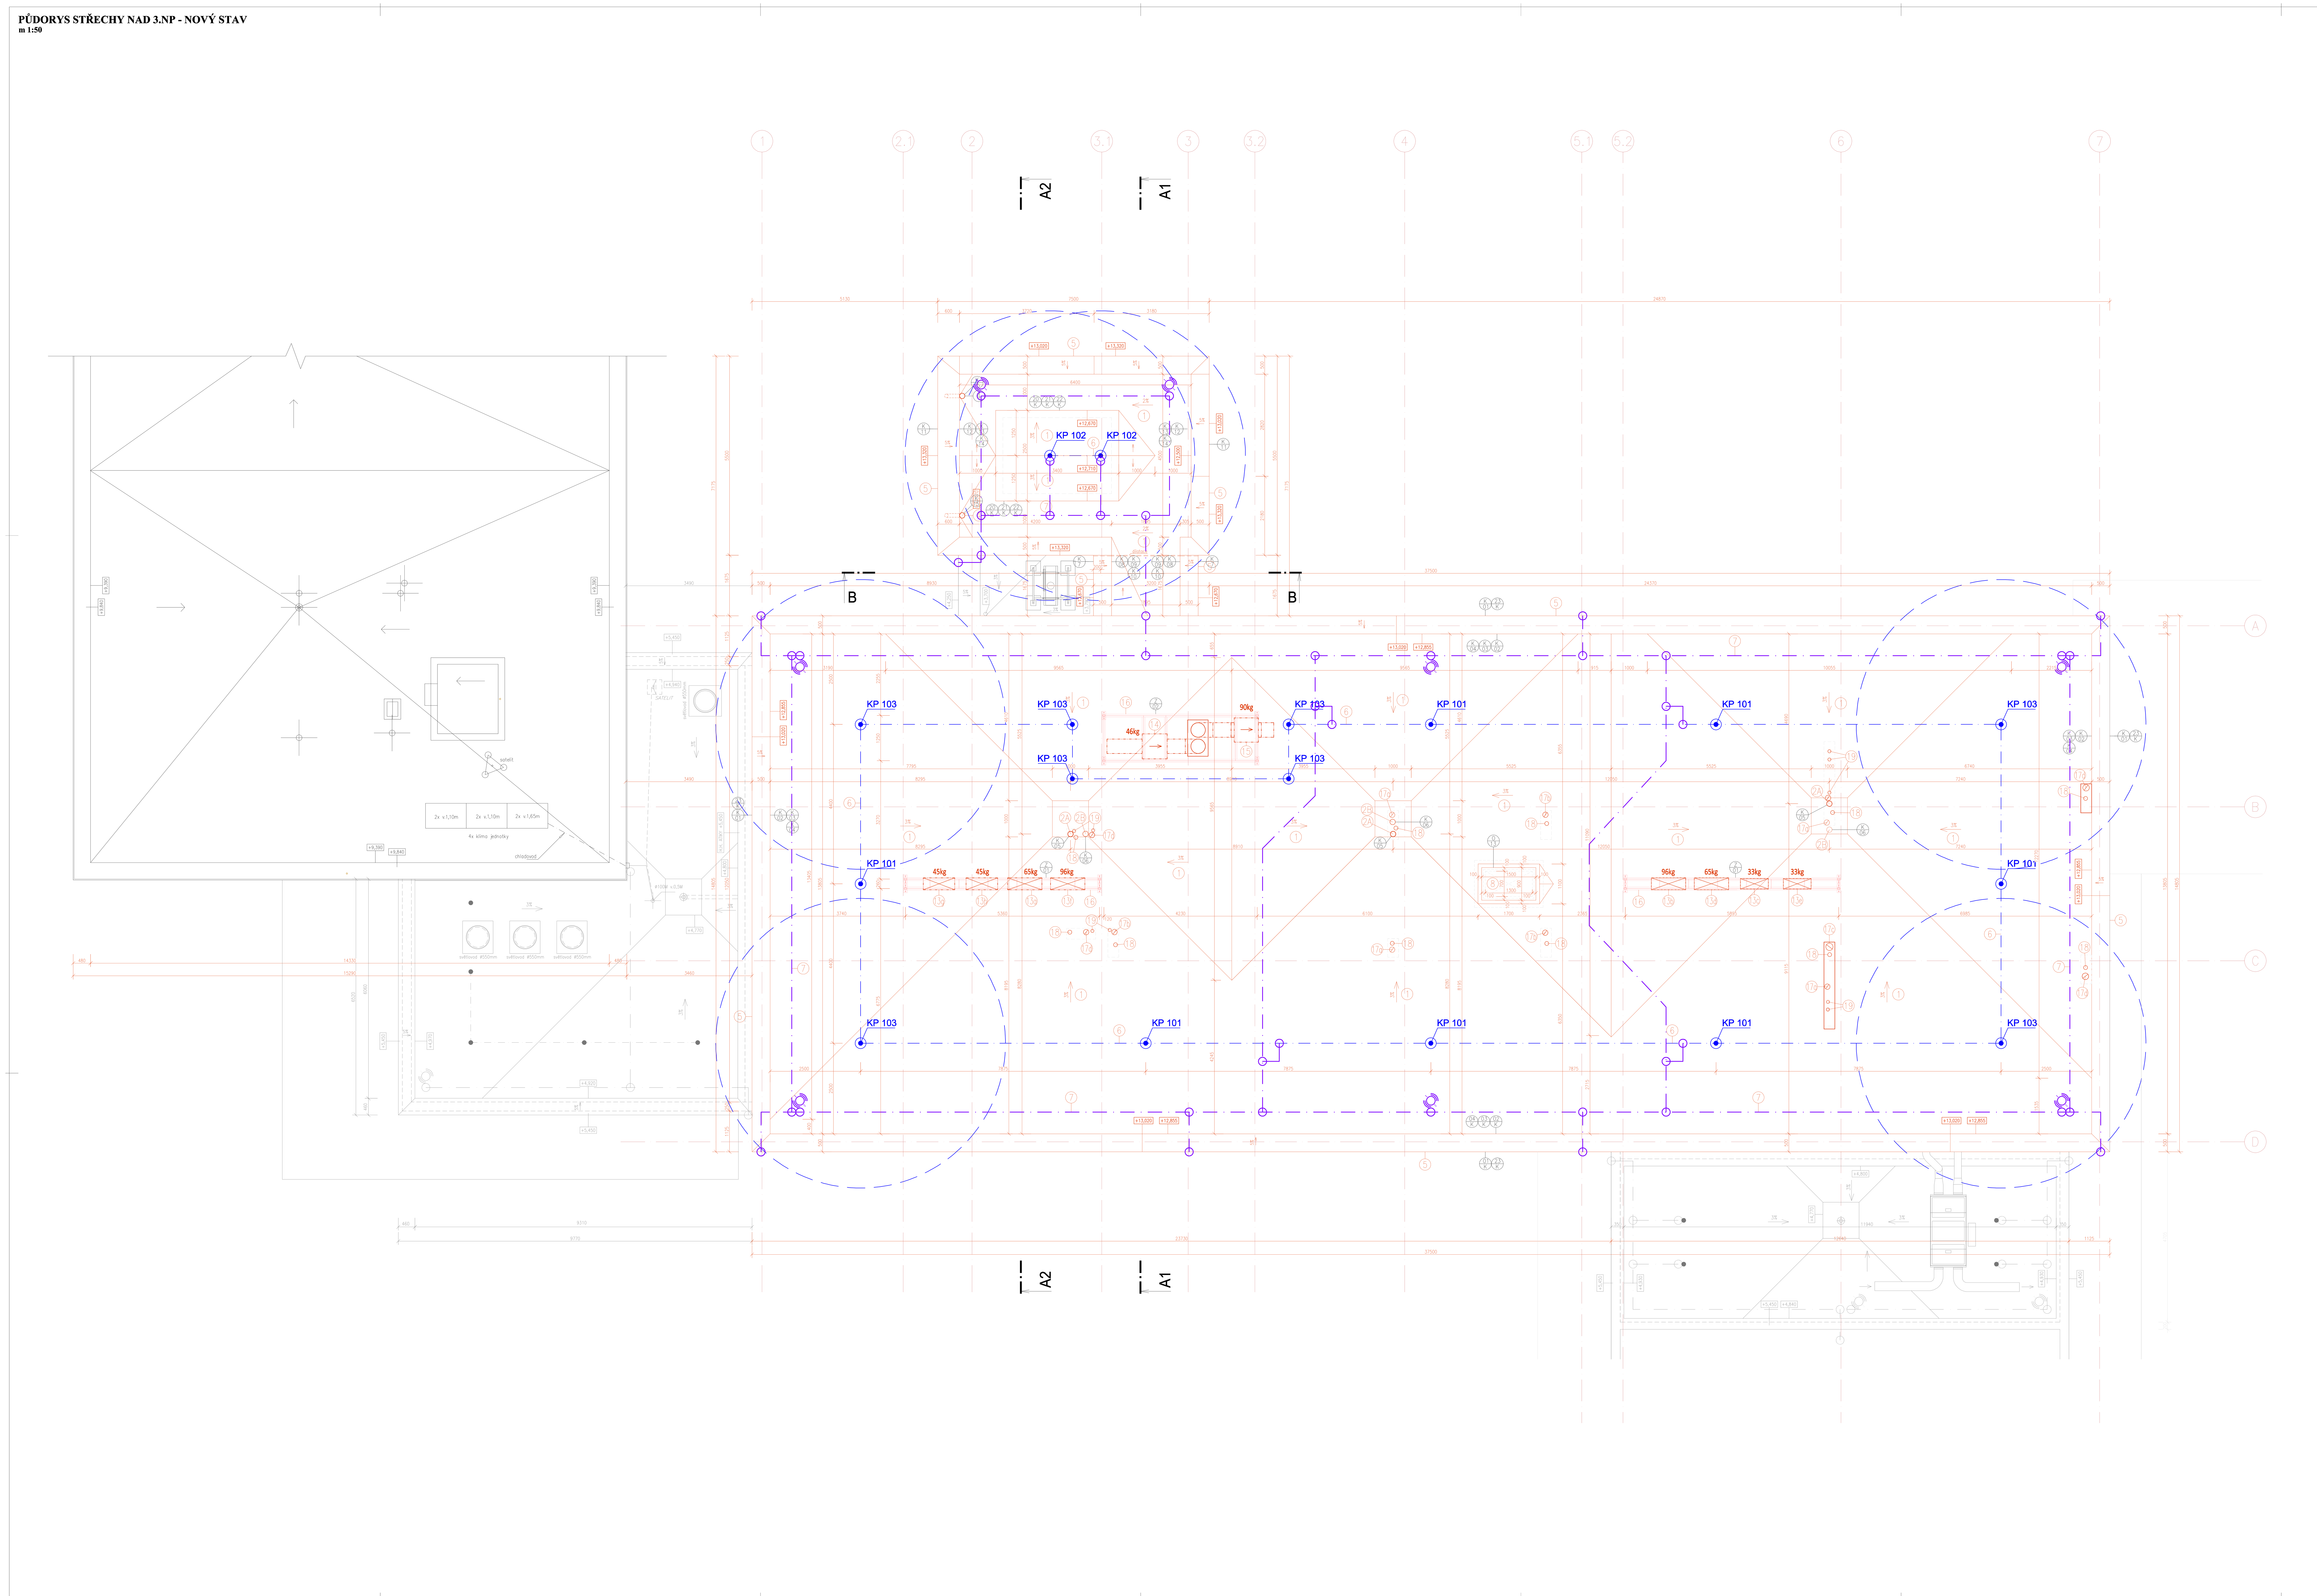

LEGENDA - ZÁCHYTNÝ SYSTÉM PROTI PÁDU OSOB

ZNAČKA	POPIS	POČET KS
KP 101	OCELOVÝ KOTVICÍ PRVEK; SAMOSTATNÝ/PRŮBĚŽNÝ INTEGROVANÁ PVC MANŽETA KOTVÍCÍHO BODU	7
KP 102	OCELOVÝ KOTVICÍ PRVEK; KONCOVÝ INTEGROVANÁ PVC MANŽETA KOTVÍCÍHO BODU	2
KP 103	OCELOVÝ KOTVICÍ PRVEK; ROHOVÝ INTEGROVANÁ PVC MANŽETA KOTVÍCÍHO BODU	8
○		
	NEREZOVÉ LANO / MONTÁŽNÍ PŘENOSNÉ LANO	0
	NEREZOVÉ FIXNÍ LANO	1ks/40m
	MAXIMÁLNÍ DÉLKA PŘÍPOJNÉHO LANA PRO UCHYCENÍ	1ks/4m

POZNÁMKY- ZÁCHYTNÝ SYSTÉM PROTI PÁDU OSOB

VÝSTUP na střechu přes střešní výlez MAX. TOLERANCE POLOHY KOTVÍCÍCH BODŮ PŘI MONTÁŽI JE 300 MM, ALE MUSÍ BÝT DODRŽENY JEJICH MAX. OSOVÉ VZDÁLENOSTI, NESMÍ BÝT SNÍŽENA VZDÁLENOST OD OKRAJE STŘECHY.

NUTNO DODRŽET TYTO STANDARDY:

- PROVEDENÍ Z KOROZNIVZDORNÉ OCELI
- CERTIFIKACE KOTVÍCÍHO BODU DLE ČSN EN 795
- PROTOKOL OD CERTIFIKOVANÉHO MÍSTA O UPEVNĚNÍ KE KONSTRUKCI, NEBO STATICKÝ VÝPOČET UPEVNĚNÍ KOTVÍCÍHO BODU KE KONSTRUKCI
- VE SMYSLU PŘÍLOHY B, Č.L. B1.16. ČSN 73 1901, VYLOUČIT MATERIÁLY, KTERÉ DOBŘE VEDOU TEPLO
- VYLOUČIT VZNIK TEPELNÝCH MOSTŮ
- DLE NAŘ. VL. Č. 362/2005 SB. MUSÍ BÝT KONSTRUKCE PROVEDENA PŘESNĚ DLE PROJEKTOVÉ DOKUMENTACE PŘÍPADNÉ ZMĚNY MUSÍ BÝT SCHVÁLENY.
- ZHOTOVITEL JE POVINNEN ZMĚNY A ÚPRAVY KONZULTOVAT S PROJEKTANTEM – ZHOTOVITEL JE POVINNEN SKUTEČNÉ ROZMĚRY A STAV ZKONTROLOVAT NA STAVBĚ.

UPOZORNĚNÍ !
Před zadáním do výroby musí zhotovitel vypracovat výrobně technickou a montážní nebolí dodavatelskou dokumentaci a zkontrolovat její soulad s příslušnými souvisejícími částmi dokumentace pro realizaci stavby! Při zjištění eventuelních nejasností nebo nesrovnalostí v dokumentaci je nutné, aby o nich neprodleně informoval zpracovatele dokumentace pro realizaci stavby!

POZNÁMKY (BLESKOSVOD):

JÍMACÍ VEDENÍ NA STŘEŠE, AlMgSi ø8mm – ZMĚNA

– SYSTÉM KRYTINY BUDE ŘEŠIT TVAROVKY PRO OSAZENÍ BLESKOSVODŮ. BLESKOSVODNÁ SOUSTAVA STŘECHY DLE ČSN (JÍMACÍ TYČE, SVODY, SVORKY, PODLOŽKY, APOD.), VIZ ODDÍL ELEKTROINSTALACE
– MATERIÁL JÍMACÍ SOUSTAVY: DLE MATERIÁLU POUŽITÉHO NA KLEMPÍŘSKÉ PRVKY – AlMgSi / FeZn
– PŘED ZAHÁJENÍM ZEMNÍCH PRACÍ NUTNO VYTÝČIT VŠECHNY PODZEMNÍ SÍTĚ V TRASÁCH VÝKOPŮ. ZAJISTÍ OBJEDNATEL NEBO STAVBA V DOSTATEČNÉM PŘEDSTIHU. VYZNAČENÍ STÁVAJÍCÍCH PODZEMNÍCH SÍTÍ BUDE PROVEDENO NEZPOCHYBNITELNÝM ZPŮSOBEM A PRACOVNÍCI PROVÁDĚJÍCÍ ZEMNÍ PRÁCE BUDOU S JEJICH POLOHOU SEZNÁMENI A UPOZORNĚNI NA MOŽNOST ODCHYLKY OD SKUTEČNOSTI. ZEMNÍ PRÁCE V BLÍZKOSTI STÁVAJÍCÍCH PODZEMNÍCH SÍTÍ BUDOU PROVÁDĚNY VÝHRADNĚ RUČNÍM ZPŮSOBEM.

LEGENDA:

1. NAVRŽENÁ SKLADBA FÓLIOVÉ KRYTINY, HYDROIZOLAČNÍ FÓLIE Z MĚKČENÉHO PVC URČENÁ K MECHANICKÉMU KOTVENÍ, TL.2,0mm, FÓLIE VYTAŽENA NA KONSTRUKCE ATIKY
2A. NAVRŽENÁ SYSTÉMOVÁ STŘEŠNÍ VPUSŤ DN 100MM (VYHŘÍVANÁ) PRO POVLAKOVÉ KRYTINY, S INTEGROVANOU PVC MANŽETOU, OCHRANNÝ KOŠ BUDE SOUČÁSTÍ DODÁVKY
2B. NAVRŽENÁ SYSTÉMOVÁ STŘEŠNÍ NOUZOVÝ PŘEPAD DN 100MM PRO POVLAKOVÉ KRYTINY, S INTEGROVANOU PVC MANŽETOU, OCHRANNÝ KOŠ BUDE SOUČÁSTÍ DODÁVKY
4. NAVRŽENÁ SYSTÉMOVÁ STŘEŠNÍ ZAATIKOVÁ VPUSŤ DN 100MM (VYHŘÍVANÁ) PRO POVLAKOVÉ KRYTINY, S INTEGROVANOU PVC MANŽETOU, OCHRANNÝ KOŠ BUDE SOUČÁSTÍ DODÁVKY
5. NAVRŽENÉ KLEMPÍŘSKÉ PRVKY VYSTUPUJÍCÍ NAD ROVINU STŘECHY (ATIKY, ATD.), Z ŽÁROVĚ POZINKOVANÉHO PLECHU POVRCHOVĚ CHRÁNĚNÉHO VRSTVOU MĚKČENÉHO PVC, SOUČÁST SYSTÉMU STŘEŠNÍ KRYTINY
6. NAVRŽENÝ BEZPEČNOSTNÍ ZÁCHYTNÝ SYSTÉM PROTI PÁDU OSOB – VIZ SAMOSTATNÝ VÝPIS
7. NAVRŽENÁ BLESKOSVODNÁ SOUSTAVA STŘECHY DLE ČSN (JÍMACÍ TYČE, SVODY, SVORKY, PODLOŽKY, APOD.) – VIZ SAMOSTATNÝ ODDÍL ELEKTROINSTALACE
8. NAVRŽENÝ TEPELNĚIZOLAČNÍ STŘEŠNÍ VÝLEZ 1300/700MM,
   - HORNÍ VÍKO Z POZINKOVANÉHO PLECHU, 12 CM SILNÁ TEPELNÁ IZOLACE V POZINKOVANÉM HORNÍM KRYTU
   - STŘEDOVÝ TUBUS SPOJUJÍCÍ HORNÍ VÍKO S PŮDNÍMI SCHODY, VÝŠKOVĚ DLE TLOUŠŤKY STROPNÍ KONSTRUKCE
   - STAHOVACÍ SCHODY, NOSNOST 250KG, TEPELNÁ IZOLACE 200 CM
13a. NAVRŽENÁ VENKOVNÍ KLIMATIZAČNÍ JEDNOTKA (950/834/330mm, HMOTNOST 65Kg), OSAZENÍ NA NOSNÉ OCELOVÉ ZINKOVANÉ KONSTRUKCI – VIZ ČÁST CHLAZENÍ
13b. NAVRŽENÁ VENKOVNÍ KLIMATIZAČNÍ JEDNOTKA (950/1380/330mm, HMOTNOST 96Kg), OSAZENÍ NA NOSNÉ OCELOVÉ ZINKOVANÉ KONSTRUKCI – VIZ ČÁST CHLAZENÍ
13c. NAVRŽENÁ VENKOVNÍ KLIMATIZAČNÍ JEDNOTKA (770/545/288mm, HMOTNOST 33Kg), OSAZENÍ NA NOSNÉ OCELOVÉ ZINKOVANÉ KONSTRUKCI – VIZ ČÁST CHLAZENÍ
13d. NAVRŽENÁ VENKOVNÍ KLIMATIZAČNÍ JEDNOTKA (950/834/330mm, HMOTNOST 65Kg), OSAZENÍ NA NOSNÉ OCELOVÉ ZINKOVANÉ KONSTRUKCI – VIZ ČÁST CHLAZENÍ
13e. NAVRŽENÁ VENKOVNÍ KLIMATIZAČNÍ JEDNOTKA (770/545/288mm, HMOTNOST 33Kg), OSAZENÍ NA NOSNÉ OCELOVÉ ZINKOVANÉ KONSTRUKCI – VIZ ČÁST CHLAZENÍ
13f. NAVRŽENÁ VENKOVNÍ KLIMATIZAČNÍ JEDNOTKA (950/1380/330mm, HMOTNOST 96Kg), OSAZENÍ NA NOSNÉ OCELOVÉ ZINKOVANÉ KONSTRUKCI – VIZ ČÁST CHLAZENÍ
13g. NAVRŽENÁ VENKOVNÍ KLIMATIZAČNÍ JEDNOTKA (870/650/330mm, HMOTNOST 45Kg), OSAZENÍ NA NOSNÉ OCELOVÉ ZINKOVANÉ KONSTRUKCI – VIZ ČÁST CHLAZENÍ
13h. NAVRŽENÁ VENKOVNÍ KLIMATIZAČNÍ JEDNOTKA (870/650/330mm, HMOTNOST 45Kg), OSAZENÍ NA NOSNÉ OCELOVÉ ZINKOVANÉ KONSTRUKCI – VIZ ČÁST CHLAZENÍ
14. POTRUBÍ PRO ODVOD TEPLA A KOUŘE VYÚSTĚNÍ NAD STŘEŠNÍ ROVINOU – PŘÍVOD VZDUCHU, SPIRO POTRUBÍ ø400, VENTILÁTOR, 690/690, HMOTNOST 46Kg, 2500m3/hod, EC MOTOR, POTENCIOMETR, OCHRANNÁ STŘÍŠKA–HLINÍK, ZÁKLADOVÝ RÁM VÝŠKY 100MM – VIZ ČÁST CHLAZENÍ
15. POTRUBÍ VZT VYÚSTĚNÍ NAD STŘEŠNÍ ROVINOU – ODVOD VZDUCHU, SPIRO POTRUBÍ ø400, VENTILÁTOR, 670/670, HRDLO–HRDLO 840mm, HMOTNOST 90Kg, 2500m3/hod, 400°C/2hod, OCHRANNÁ STŘÍŠKA–HLINÍK, ZÁKLADOVÝ RÁM VÝŠKY 100MM – VIZ ČÁST CHLAZENÍ
16. OCELOVÁ POZINKOVANÁ NOSNÁ KONSTRUKCE POD JEDNOTKY CHLAZENÍ A VENTILÁTORY PRO ODVOD TEPLA A KOUŘE – VIZ ZÁMEČNICKÉ VÝROBKY
17a. KOMÍNKY VZT, PROTIDEŠŤOVÁ STŘÍŠKA, D100 – VIZ SAMOSTATNÁ ČÁST VZT, POLOHOVĚ ROZMÍSTĚNO V KOORDINACI S OSTATNÍMI PROFESEMI A MONTÁŽNÍMI PŘEDPISY
17b. KOMÍNKY VZT, PROTIDEŠŤOVÁ STŘÍŠKA, D125 – VIZ SAMOSTATNÁ ČÁST VZT, POLOHOVĚ ROZMÍSTĚNO V KOORDINACI S OSTATNÍMI PROFESEMI A MONTÁŽNÍMI PŘEDPISY
17c. KOMÍNKY VZT, PROTIDEŠŤOVÁ STŘÍŠKA, D200 – VIZ SAMOSTATNÁ ČÁST VZT, POLOHOVĚ ROZMÍSTĚNO V KOORDINACI S OSTATNÍMI PROFESEMI A MONTÁŽNÍMI PŘEDPISY
17d. KOMÍNKY VZT, PROTIDEŠŤOVÁ STŘÍŠKA, D150 – VIZ SAMOSTATNÁ ČÁST VZT, POLOHOVĚ ROZMÍSTĚNO V KOORDINACI S OSTATNÍMI PROFESEMI A MONTÁŽNÍMI PŘEDPISY
18. KOMÍNKY ZTI, PROTIDEŠŤOVÁ STŘÍŠKA – VIZ SAMOSTATNÁ ČÁST ZTI, POLOHOVĚ ROZMÍSTĚNO V KOORDINACI S OSTATNÍMI PROFESEMI A MONTÁŽNÍMI PŘEDPISY
19. PROSTUP POTRUBÍ CHLAZENÍ K JEDNOTKÁM – VIZ SAMOSTATNÁ ČÁST CHLAZENÍ, POLOHOVĚ ROZMÍSTĚNO V KOORDINACI S OSTATNÍMI PROFESEMI A MONTÁŽNÍMI PŘEDPISY

POZNÁMKY :

- PŘEDKLÁDANÁ PROJEKTOVÁ DOKUMENTACE NAVAZUJE NA PŮVODNÍ DSP.
- ŘEŠENÁ NÁSTAVBA PŘEDPOKLÁDÁ ZACHOVÁNÍ PROVOZU VE STÁVAJÍCÍCH PROSTORÁCH OBJEKTU.
- V TÉTO DOKUMENTACI BYLY PROJEKTANTEM ZVOLENY REFERENČNÍ MATERIÁLY, VÝROBKY A SYSTÉMY, KTERÉ VYKAZUJÍ POŽADOVANÉ TECHNICKÉ PARAMETRY. TYTO MATERIÁLY, VÝROBKY A SYSTÉMY MOHOU BÝT NAHRAZENY JINÝMI ZA PŘEDPOKLADU ZACHOVÁNÍ min POŽADOVANÝCH TECHNICKÝCH PARAMETRŮ TĚCHTO ZVOLENÝCH A DOPORUČENÝCH REFERENČNÍCH STANDARDŮ.
- VEŠKERÉ VÝROBKY, BAREVNOSTI ATD., KTERÉ MAJÍ VLIV NA FINÁLNÍ VZHLED STAVBY Z EXTERIÉRU A INTERIÉRU, BUDOU DODAVATELEM VYVZORKOVÁNY A PŘEDLOŽENY INVESTOROVI K ODSOUHLASENÍ.
- POUŽITÝ STŘEŠNÍ ZATEPLOVACÍ SYSTÉM BUDE ŘEŠEN JAKO KOMPL. CERTIFIKOVANÁ SKLADBA VČ. VŠECH POŽADOVANÝCH TYPOVÝCH DETAILŮ A DOPLŇKŮ.
- SYSTÉM POVLAKOVÉ KRYTINY BUDE ŘEŠIT TVAROVKY PRO OSAZENÍ BLESKOSVODŮ. BLESKOSVODNÁ SOUSTAVA STŘECHY DLE ČSN (JÍMACÍ TYČE, SVODY, SVORKY, PODLOŽKY, APOD.),
- OCHRANA PŘED BLESKEM – VIZ ODDÍL ELEKTROINSTALACE
- BUDOU DODRŽENY POŽADAVKY POŽÁRNÍ ZPRÁVY A OSTATNÍCH PROJEKTŮ PROFESÍ
- VEŠKERÉ ROZMĚRY UVEDENÉ V DOKUMENTACI JE NUTNÉ PŘED PROVEDENÍM PRACÍ ZKONTROLOVAT A POTVRDIT MĚŘENÍM NA STAVBĚ
- VEŠKERÉ STAVEBNÍ PRÁCE MUSÍ PROBÍHAT V KOORDINACI SE VŠEMI SOUVISEJÍCÍMI PROJEKTY A PROFESEMI (ZTI, STATIKA, VZT, VYTÁPĚNÍ, ELEKTRO, PBŘ APOD.), VČETNĚ TECHNICKÝCH ZPRÁV A SPECIFIKACÍ STANDARDU
- ROZMĚROVÉ TOLERANCE SVISLÝCH A VODOROVNÝCH KONSTRUKCÍ, PODLAH ATD. BUDOU PROVEDENY DLE ČSN A EN.
- KONSTRUKČNÍ VAZBY BUDOU UPŘESNĚNY VÝROBNÍ DOKUMENTACÍ A A.D.
- TATO DOKUMENTACE NENAHRAZUJE DODAVATELSKOU A DÍLENSKOU DOKUMENTACI.
- ZA BEZPEČNOST A OCHRANU ZDRAVÍ PŘI PRÁCI ODPOVÍDÁ DODAVATEL STAVBY

V průběhu stavby bude dodavatel spolupracovat na řešení kompletního detailního průzkumu a prověření konstrukcí z hlediska statiky a bezpečného užívání!!

JK-STAVPROJEKT, s.r.o. IČO : 26112779, DIČ : CZ 26112779	Palackého 106/II 379 01, Třeboň	tel : 602 414 723, 389 822 633 E - mail : kregl@tbn.cz www.atelier-kregl.cz
Investor : Státní lázně Třeboň s.r.o. Lázeňská 1001, 379 13 Třeboň II		vyhotoveno : razítko autorizace :
Akce : STAVEBNÍ ÚPRAVY STÁVAJÍCÍHO OBJEKTU BUDOVY G – LDA S NÁSTAVBOU ADMINISTRATIVNÍCH A UBYTOVACÍCH KAPACIT		
Místo stavby : parcela č. 1977/3, 1977/8; k.ú. Třeboň [770230]		
objekt:		
obsah : PŮDORYS STŘECHY NAD 3.NP - NOVÝ STAV		
Zodpovědný projektant: Ing. Josef Kregl, Autorizovaný inženýr pro pozemní stavby	Projektant : Ing. Josef Kregl, Jiří Novotný, Radek Skočný, DiS.	Vypracoval :
číslo zakázky :	stupeň PD : DPS, DZS	datum : 08.2025
formát : 21 x A4	měřítko : 1:50	číslo výkresu : D.1.1.2.10b