PŮDORYS TERÉNNÍCH ÚPRAV A ZPEVNĚNÝCH PLOCH
m 1:50

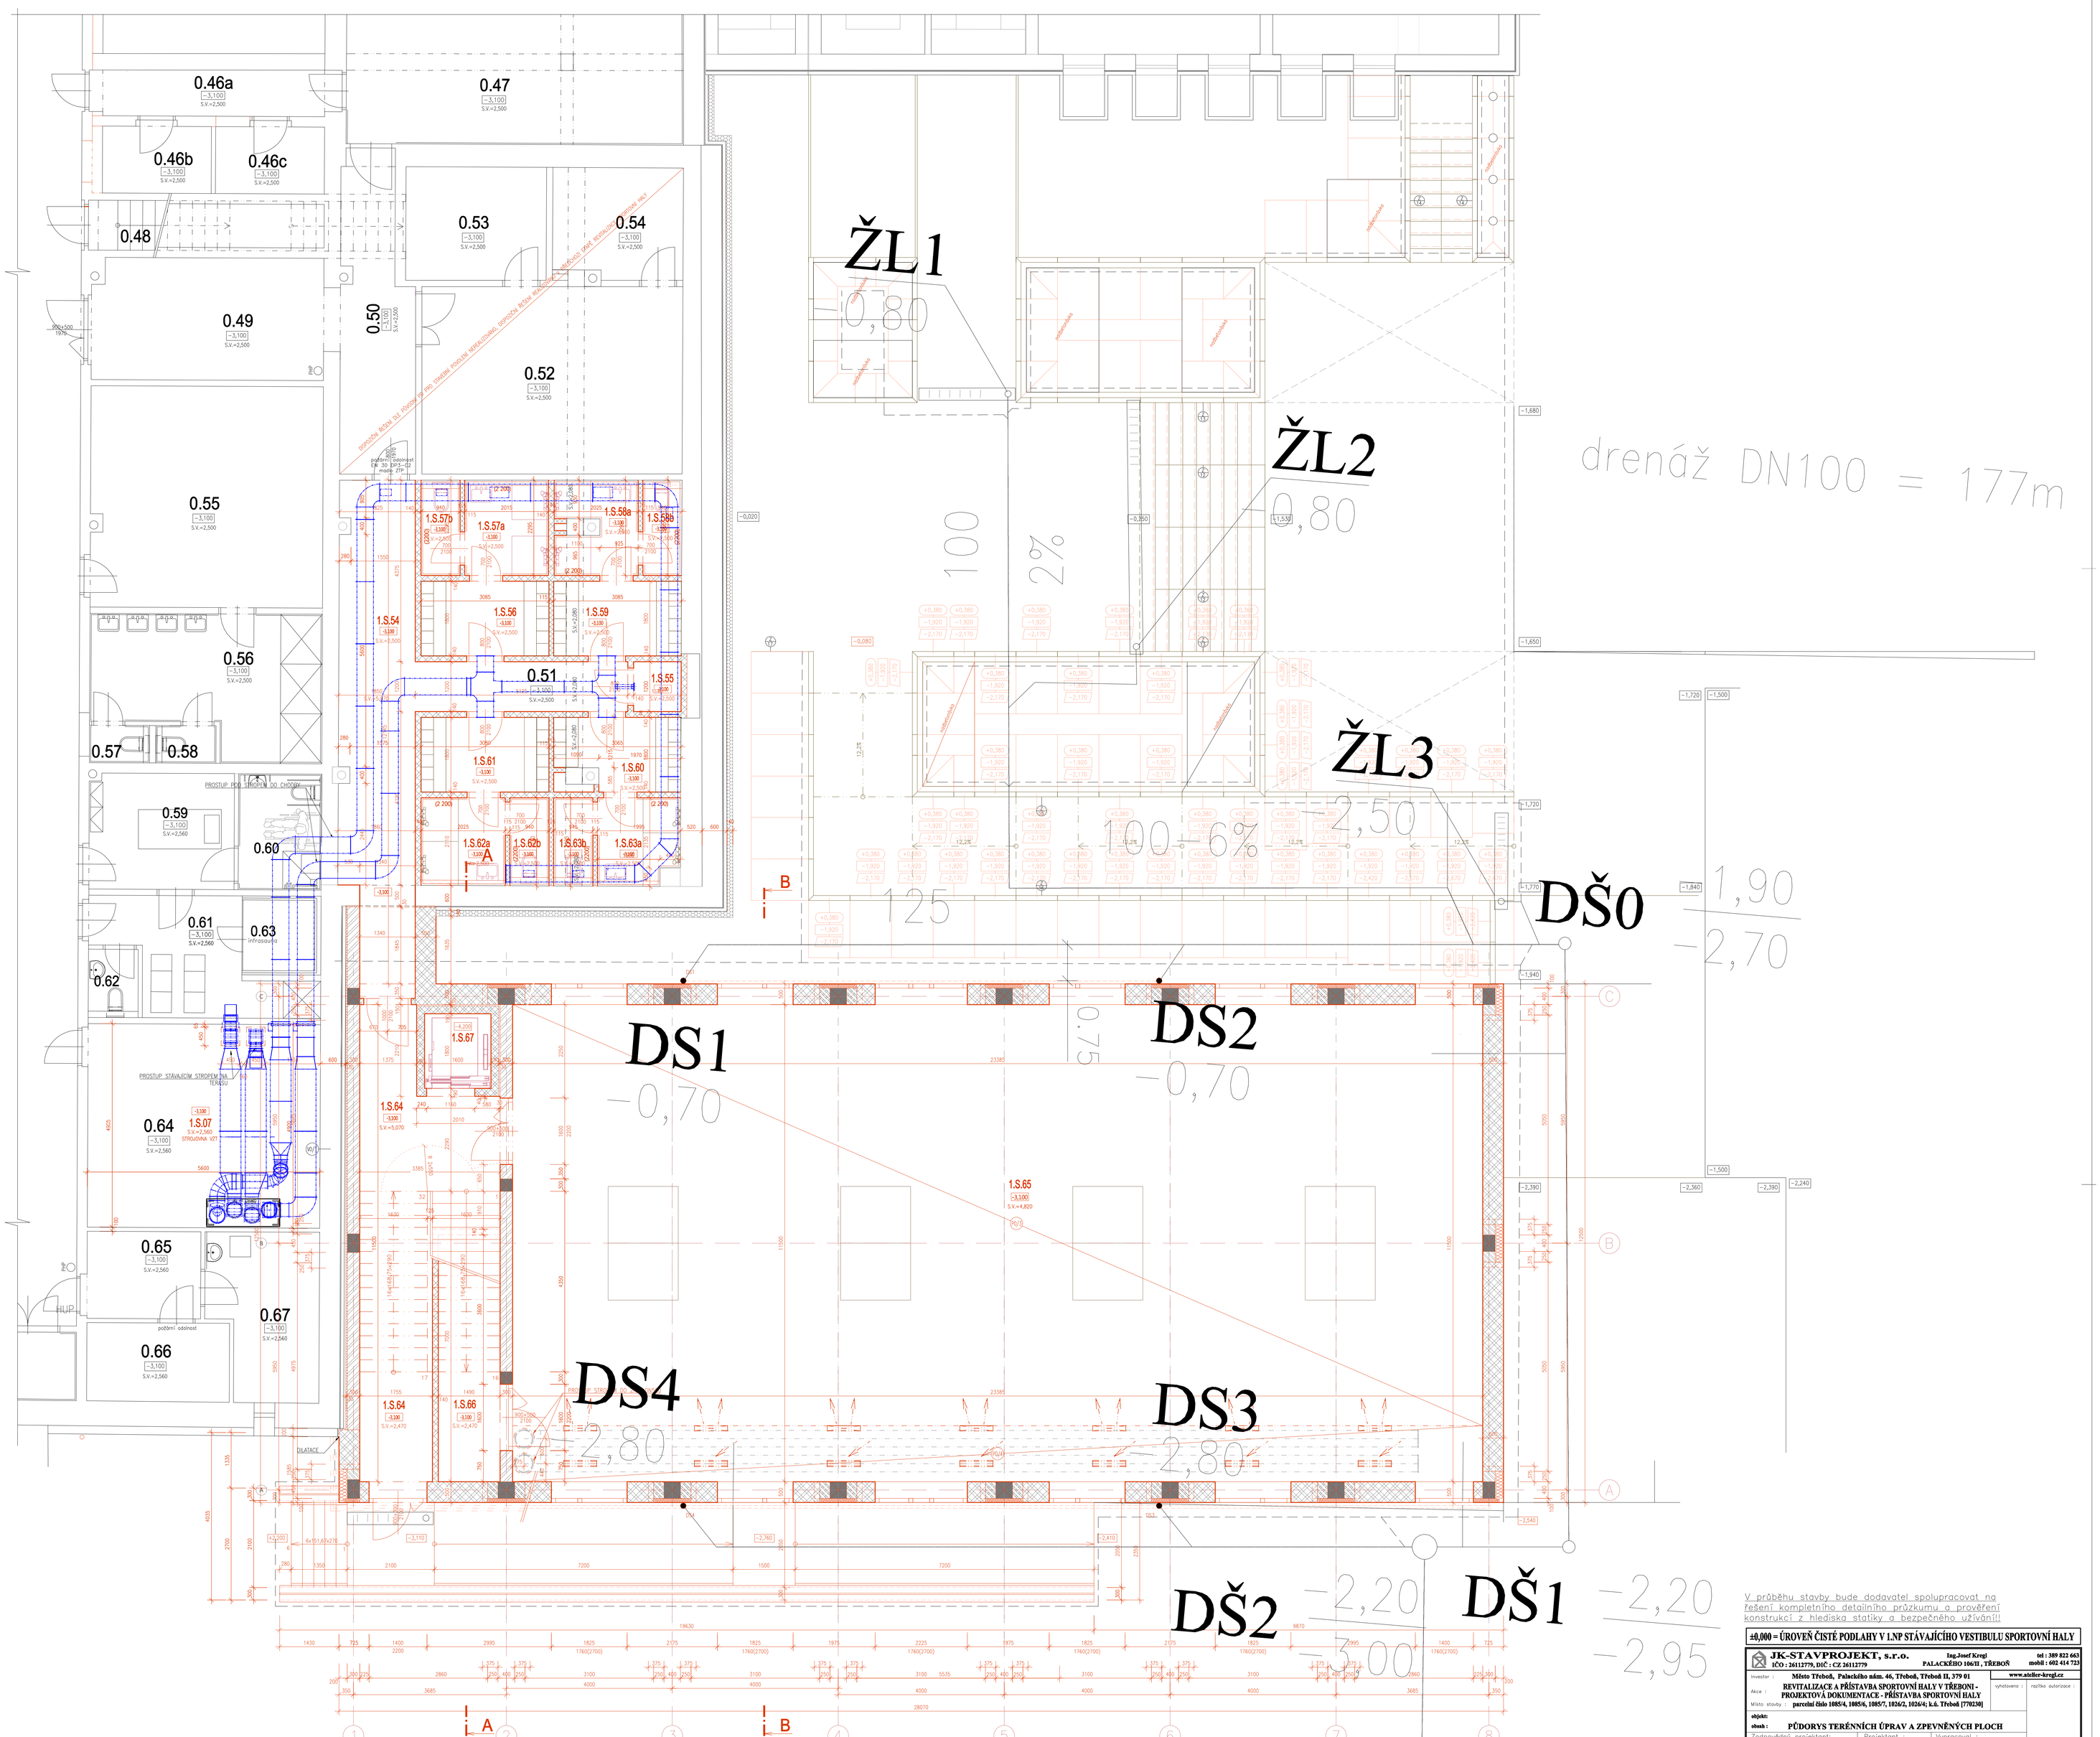

V průběhu stavby bude dodavatel spolupracovat na řešení kompletního detailního průzkumu a prověření konstrukcí z hlediska statiky a bezpečného užívání!!

±0,000 = ÚROVEŇ ČISTÉ PODLAHY V 1.NP STÁVAJÍCÍHO VESTIBULU SPORTOVNÍ HALY

JK-STAVPROJEKT, s.r.o. IČO : 26112779, DIČ : CZ 26112779	Ing.Josef Kregl PALACKÉHO 106/II , TŘEBOŇ	tel : 389 822 663 mobil : 602 414 723	
Investor :	**Město Třeboň, Palackého nám. 46, Třeboň, Třeboň II, 379 01**		www.atelier-kregl.cz
Akce :	**REVITALIZACE A PŘÍSTAVBA SPORTOVNÍ HALY V TŘEBONI - PROJEKTOVÁ DOKUMENTACE - PŘÍSTAVBA SPORTOVNÍ HALY**		vyhotovena : / razítko autorizace :
Místo stavby :	**parcelní číslo 1085/4, 1085/6, 1085/7, 1026/2, 1026/4; k.ú. Třeboň [770238]**		
objekt:			
obsah :	**PŮDORYS TERÉNNÍCH ÚPRAV A ZPEVNĚNÝCH PLOCH**		
Zodpovědný projektant: **Ing. Josef Kregl** Autorizovaný inženýr pro pozemní stavby	Projektant : **Ing. Josef Kregl Radek Skočný, DiS.**	Vypracoval :	
Číslo zakázky :	stupeň PD : **DPS, DZS**	datum : **10.2025**	formát: **15 x A4** / měřítko: **1:50** / číslo výkresu : **D 1.1.2.14**