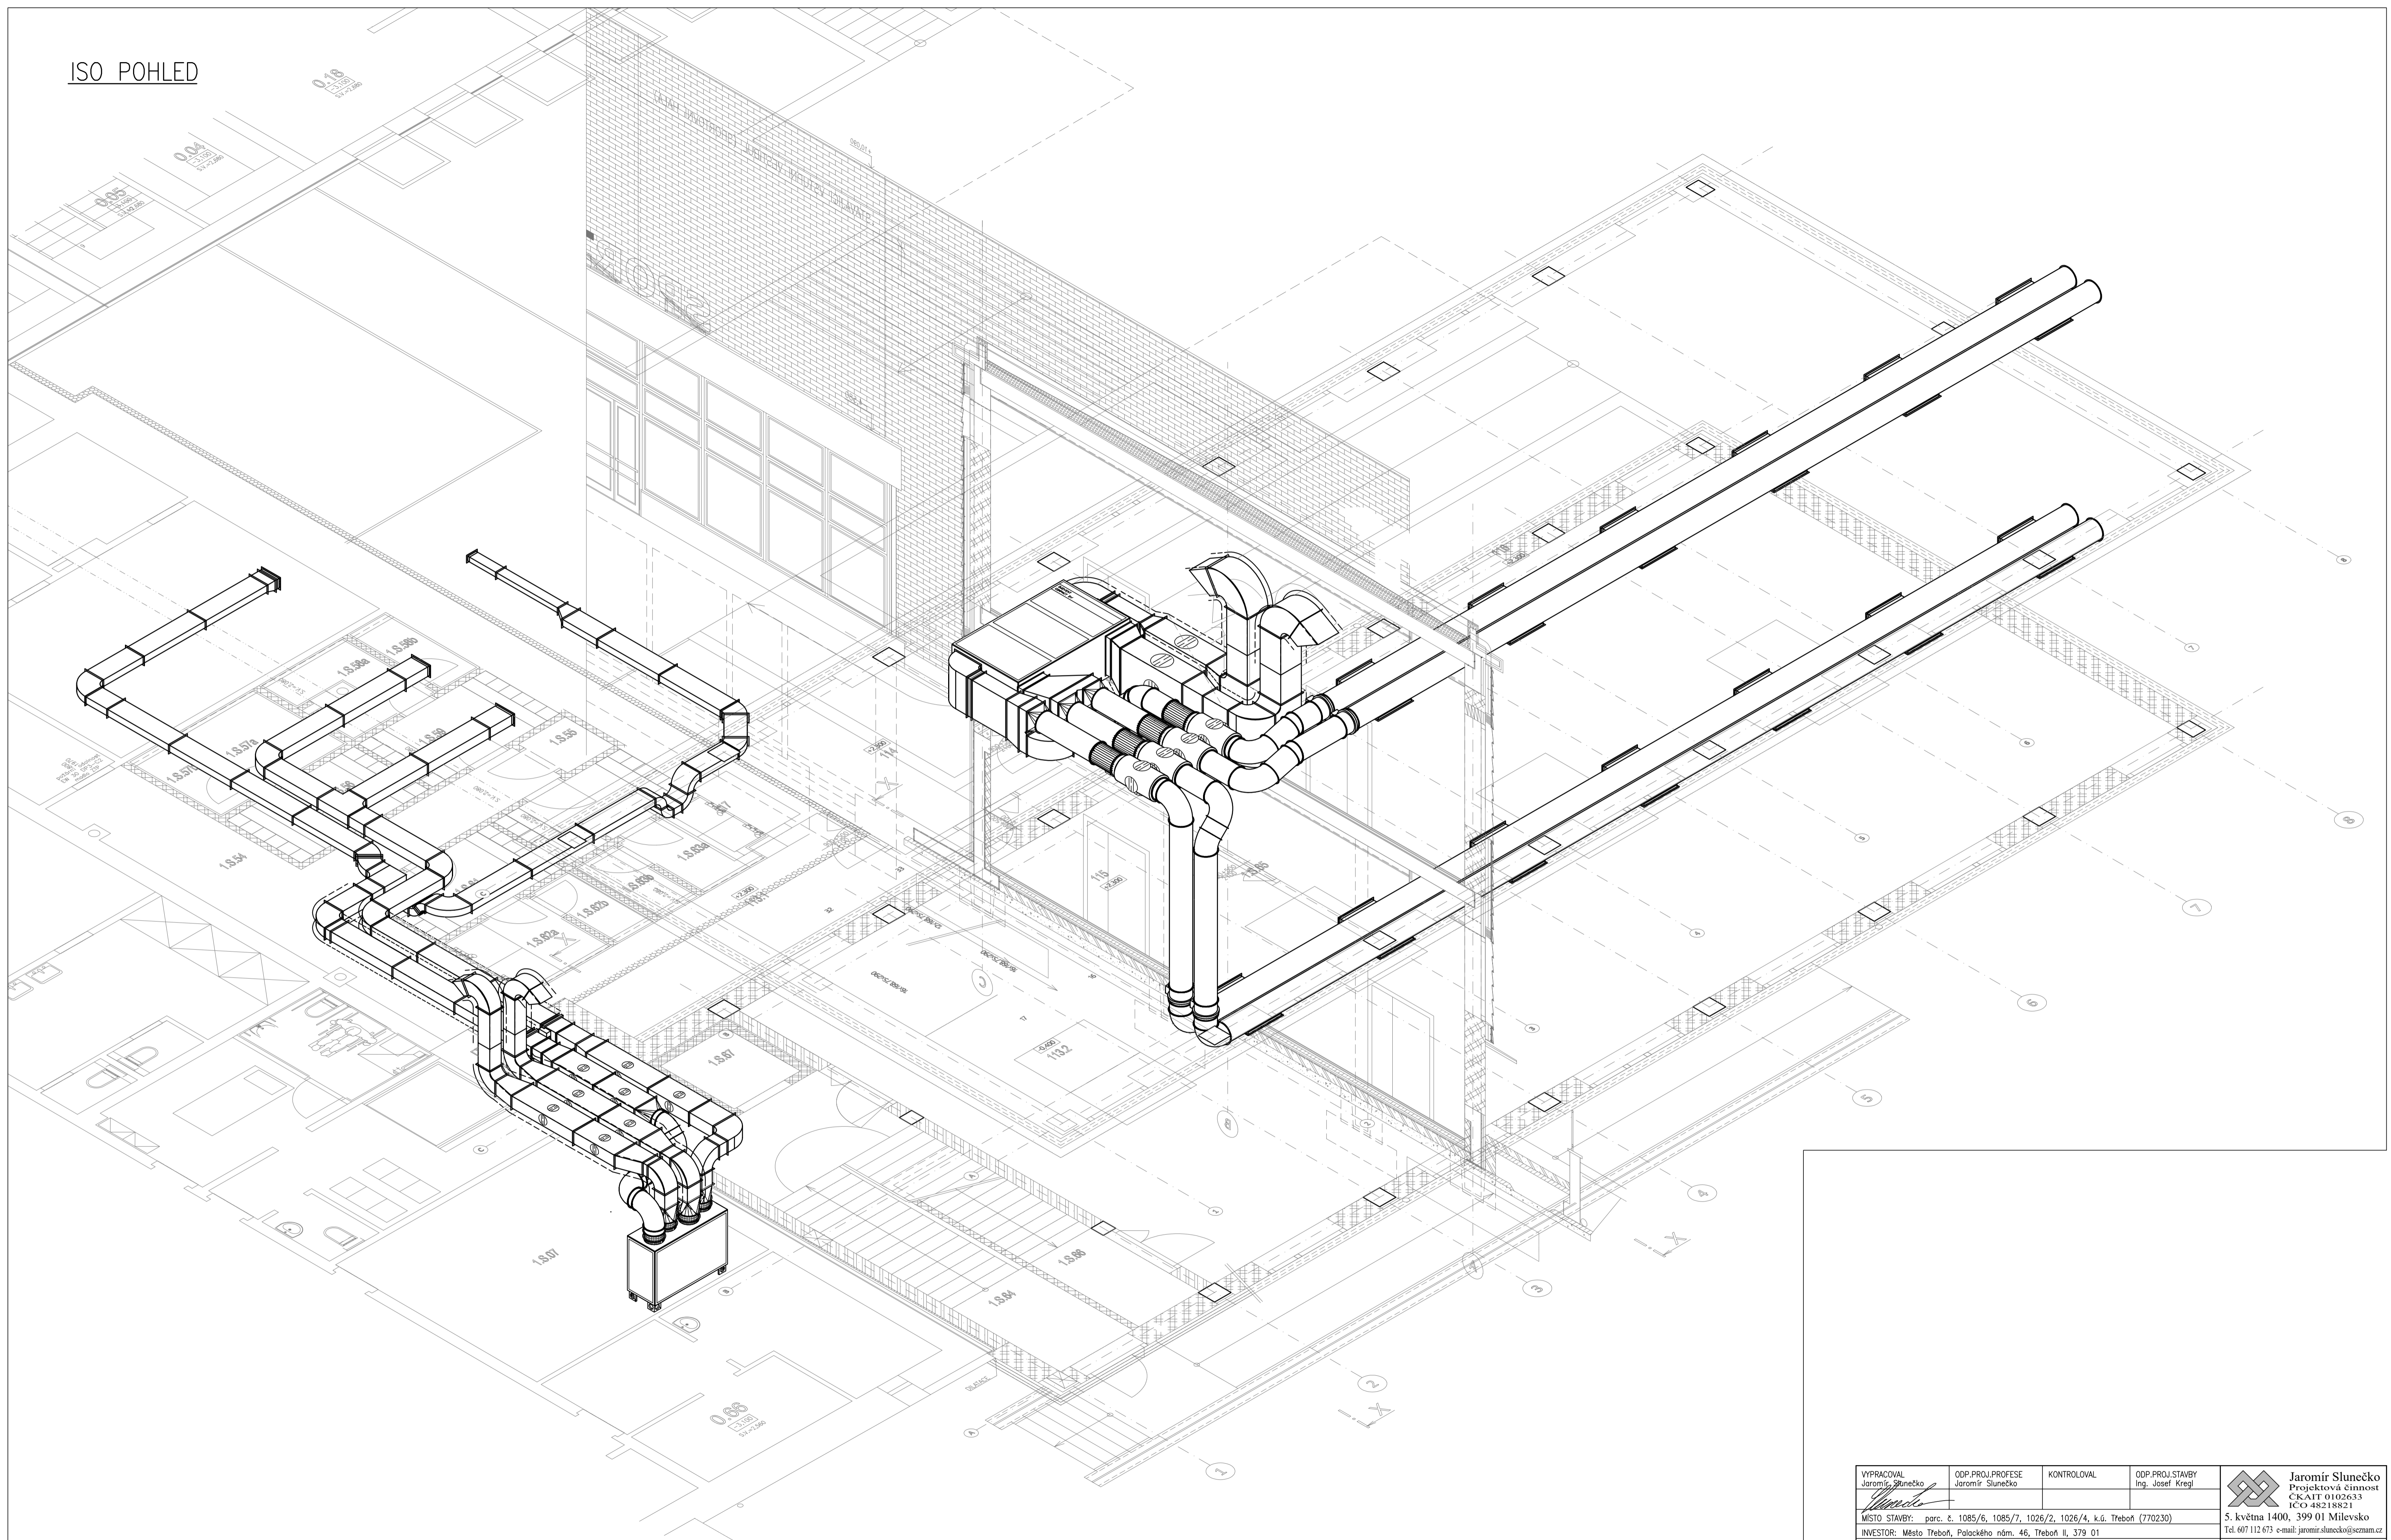


ISO POHLED

VYPRACOVAL Jaromír Slunečko 		ODP.PROJ.PROFESÉ Jaromír Slunečko	KONTROLOVAL	ODP.PROJ.STAVBY Ing. Josef Křegl	 <div>Jaromír Slunečko Projektová činnost IČA01 01026333 IČO 482118821</div>	
MÍSTO STAVBY: parc. č. 1085/6, 1085/7, 1026/2, 1026/4, k.ú. Třeboň (770230)						
INVESTOR: Město Třeboň, Palackého nám. 46, Třeboň II, 379 01						
AKCE:						
REVITALIZACE A PŘÍSTAVBA SPORTOVNÍ HALY V TŘEBONĚ – PROJEKTOVÁ DOKUMENTACE – PŘÍSTAVBA SPORTOVNÍ HALY						
NÁZEV VÝKRESU: PROJEKTOVÁ DOKUMENTACE VZDUCHOTECHNIKY ISO POHLED					ČÍSLO VÝKRESU D.1.2.2_S5	PARÉ