



TABULKA MÍSTNOSTÍ - 1.S						


ŘEZ 1-1

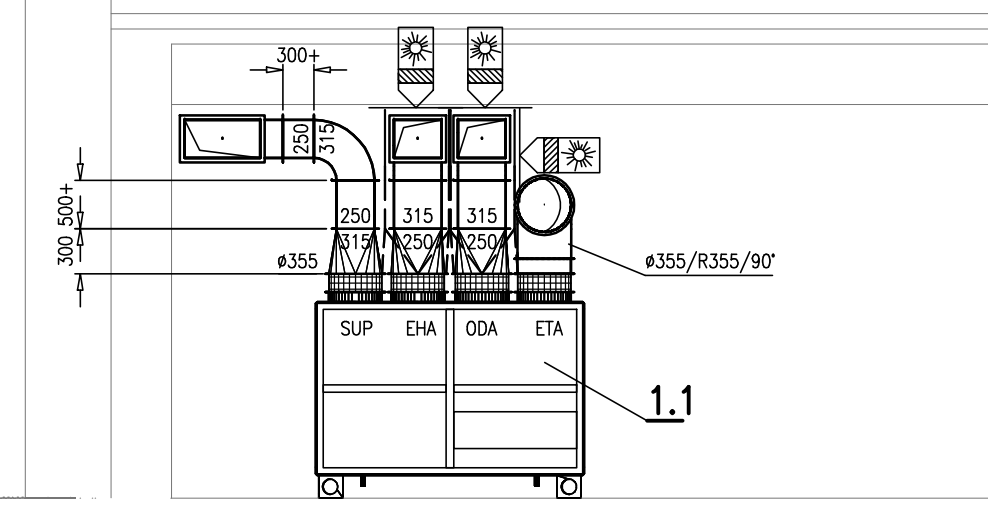


ŘEZ 2-2

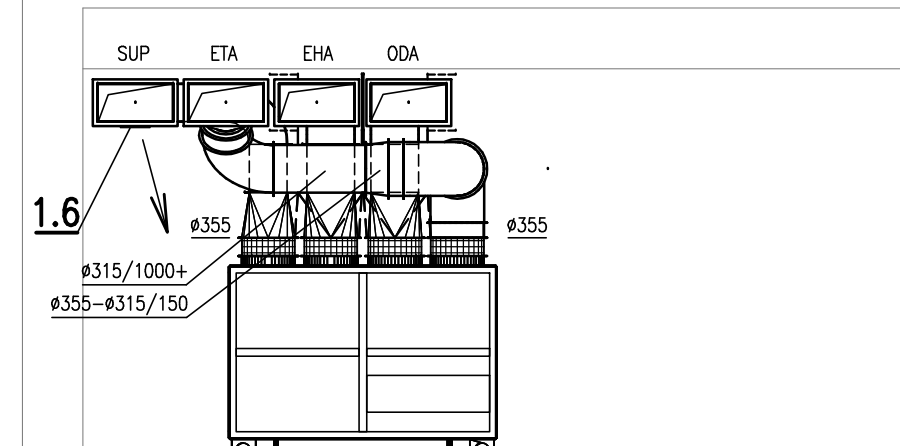


ŘEZ 3-3

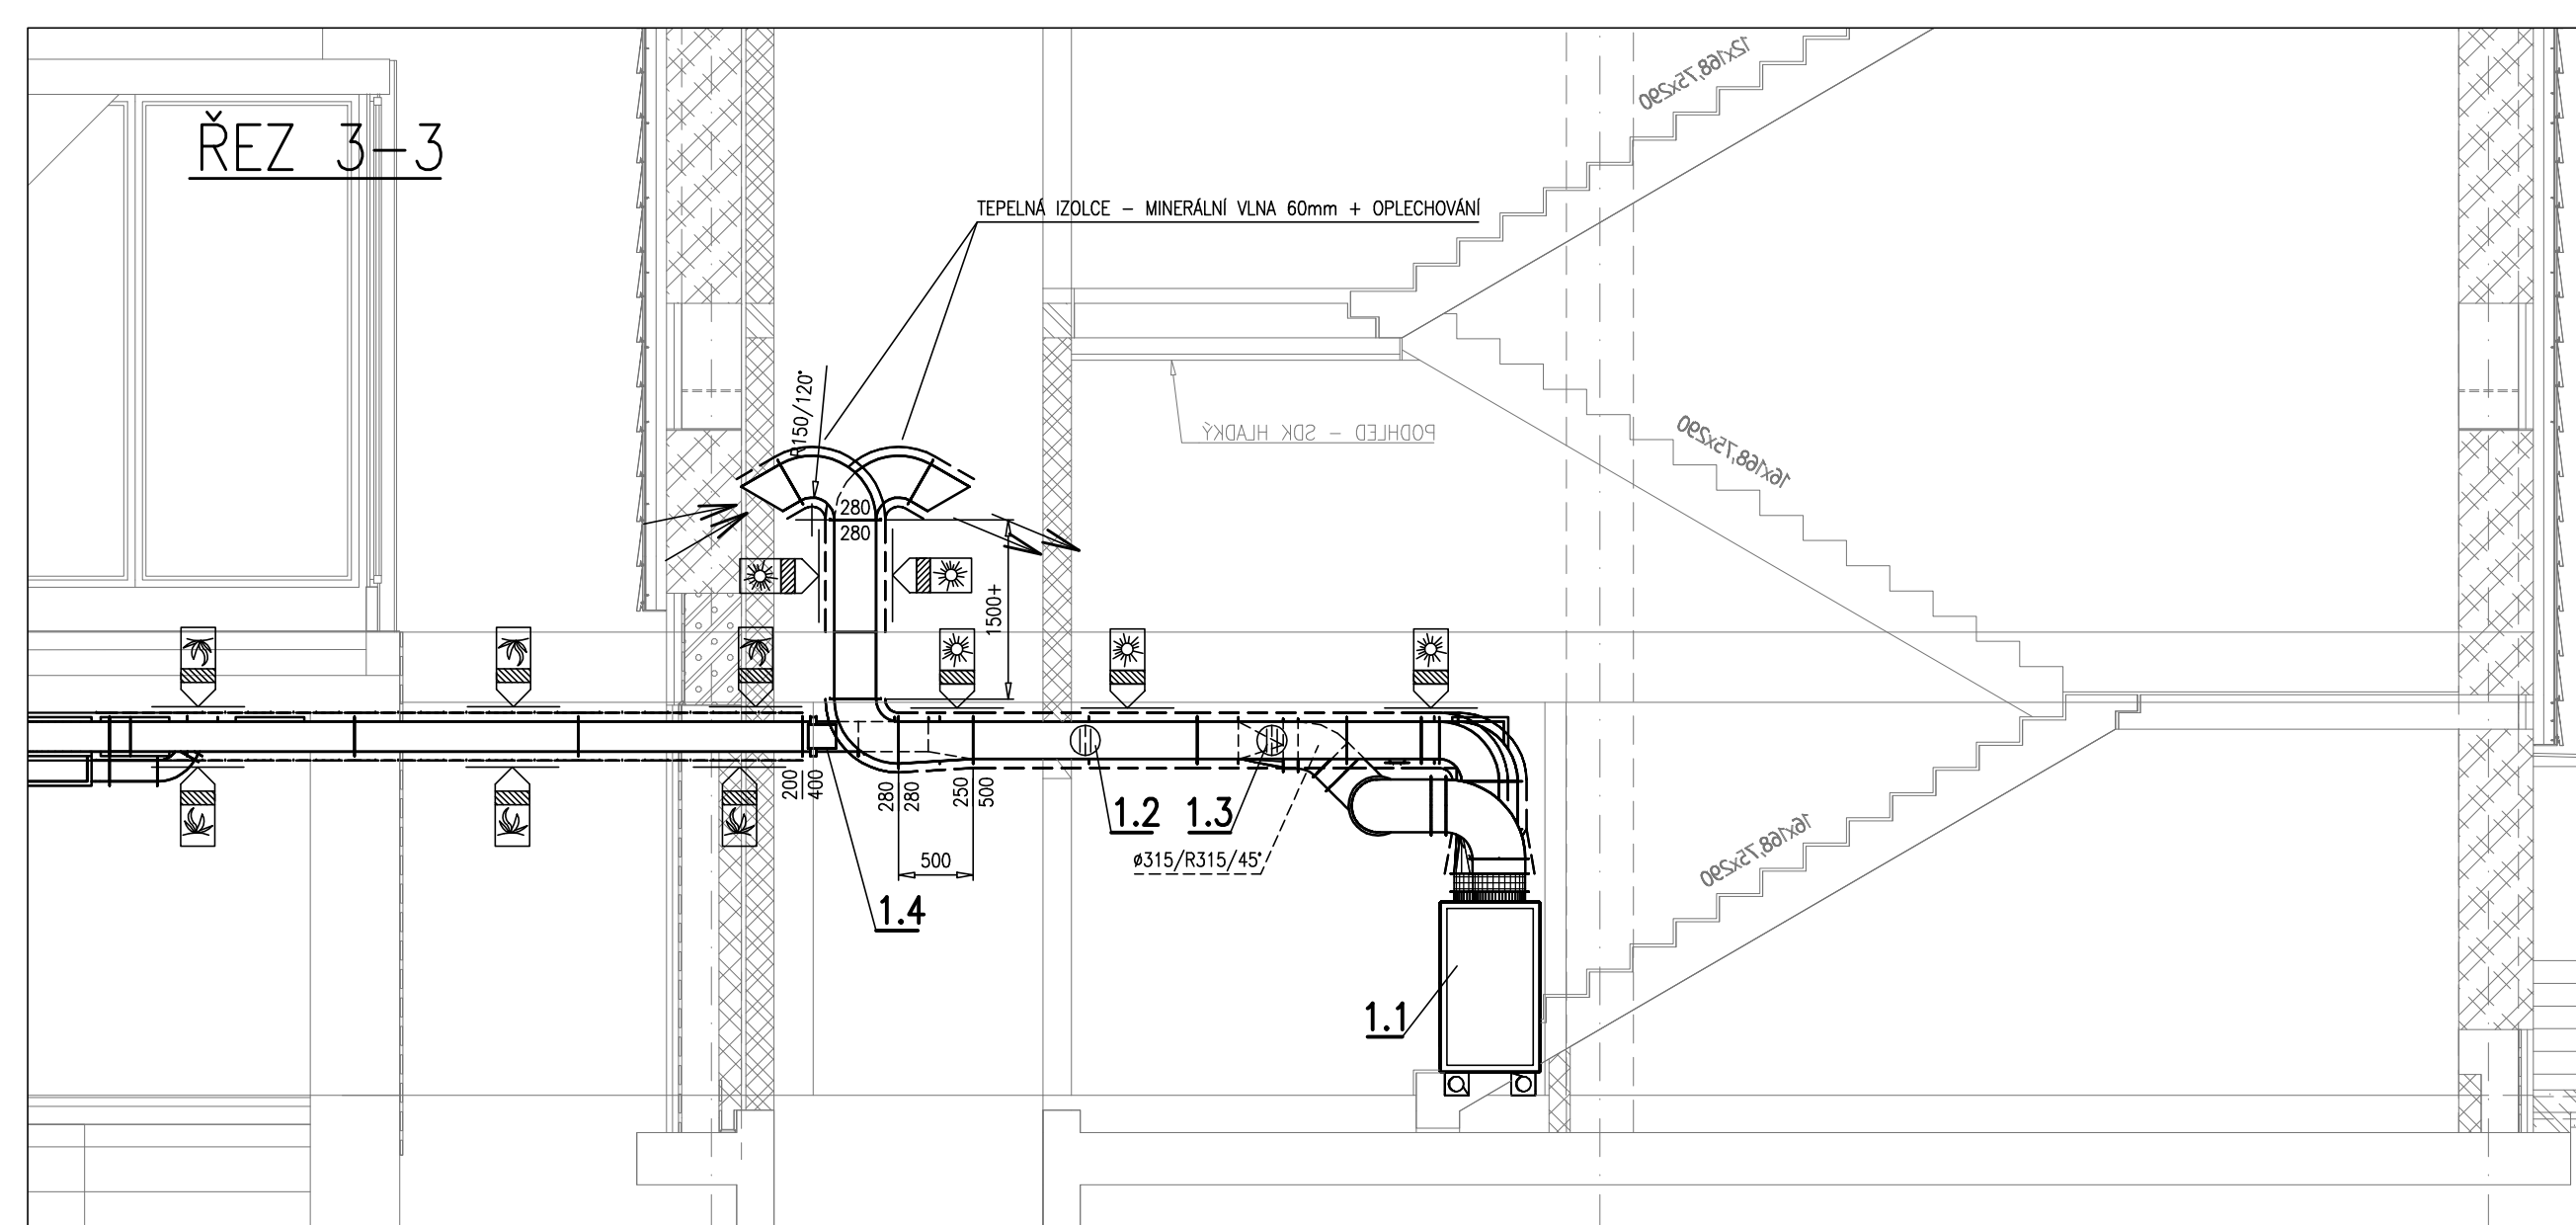




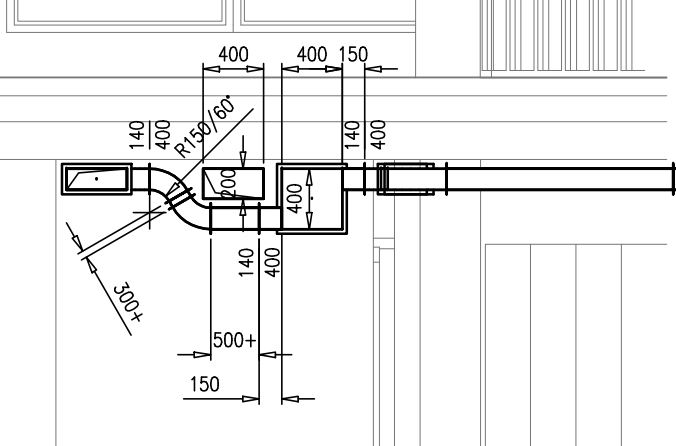



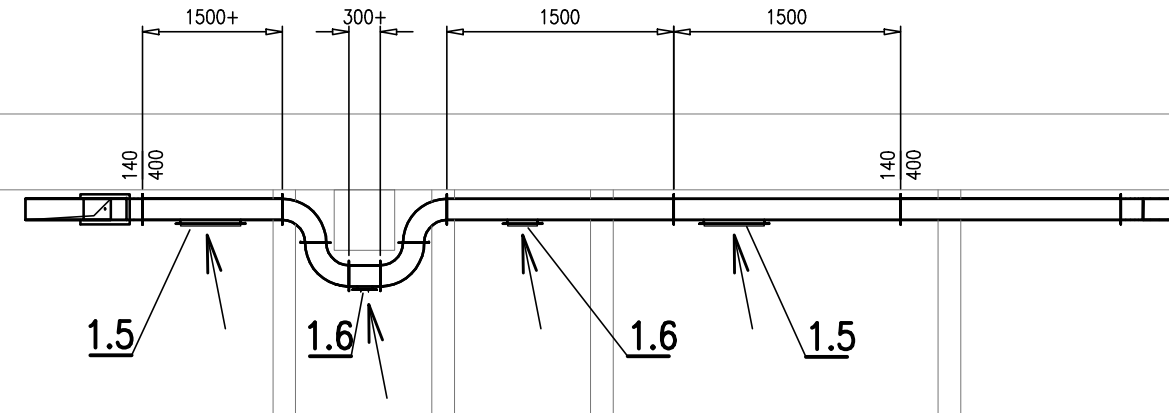



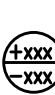





ŘEZ 6-6




ŘEZ 7-7



## LEGENDA SYMBOLŮ

- |   |   |
|---|---|
|  | PŘÍVADEČNÉ MNOŽSTVÍ<br>ODVADEČNÉ MNOŽSTVÍ |
|  | VENTILÁTOR                                |
|  | VODNÍ OHŘÍVAČ                             |
|  | ELEKTRICKÝ OHŘÍVAČ                        |
|  | PLYNOVÝ OHŘÍVAČ                           |
|  | CHLADIČ                                   |
|  | FILTR                                     |
|  | ROTAČNÍ REKUPERÁTOR                       |
|  | DESKOVÝ REKUPERÁTOR                       |
|  | TUMIČ HLUKU                               |
|  | VOLNÁ KOMORA                              |
|  | PARNÍ ZVLHČOVAČ                           |
|  | KLAPKOVÁ KOMORA (REG. KLAPKA)             |
|  | POŽÁRNÍ KLAPKA                            |
|  | TEPELNÁ ISOLACE                           |
|  | POŽÁRNÍ ISOLACE                           |
|  | HLUKOVÁ ISOLACE                           |

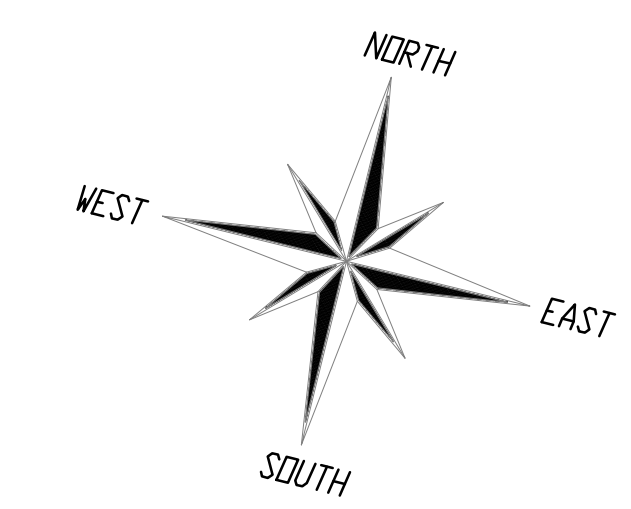[illegible]