



PŮDORYS STROPU

M=1:75

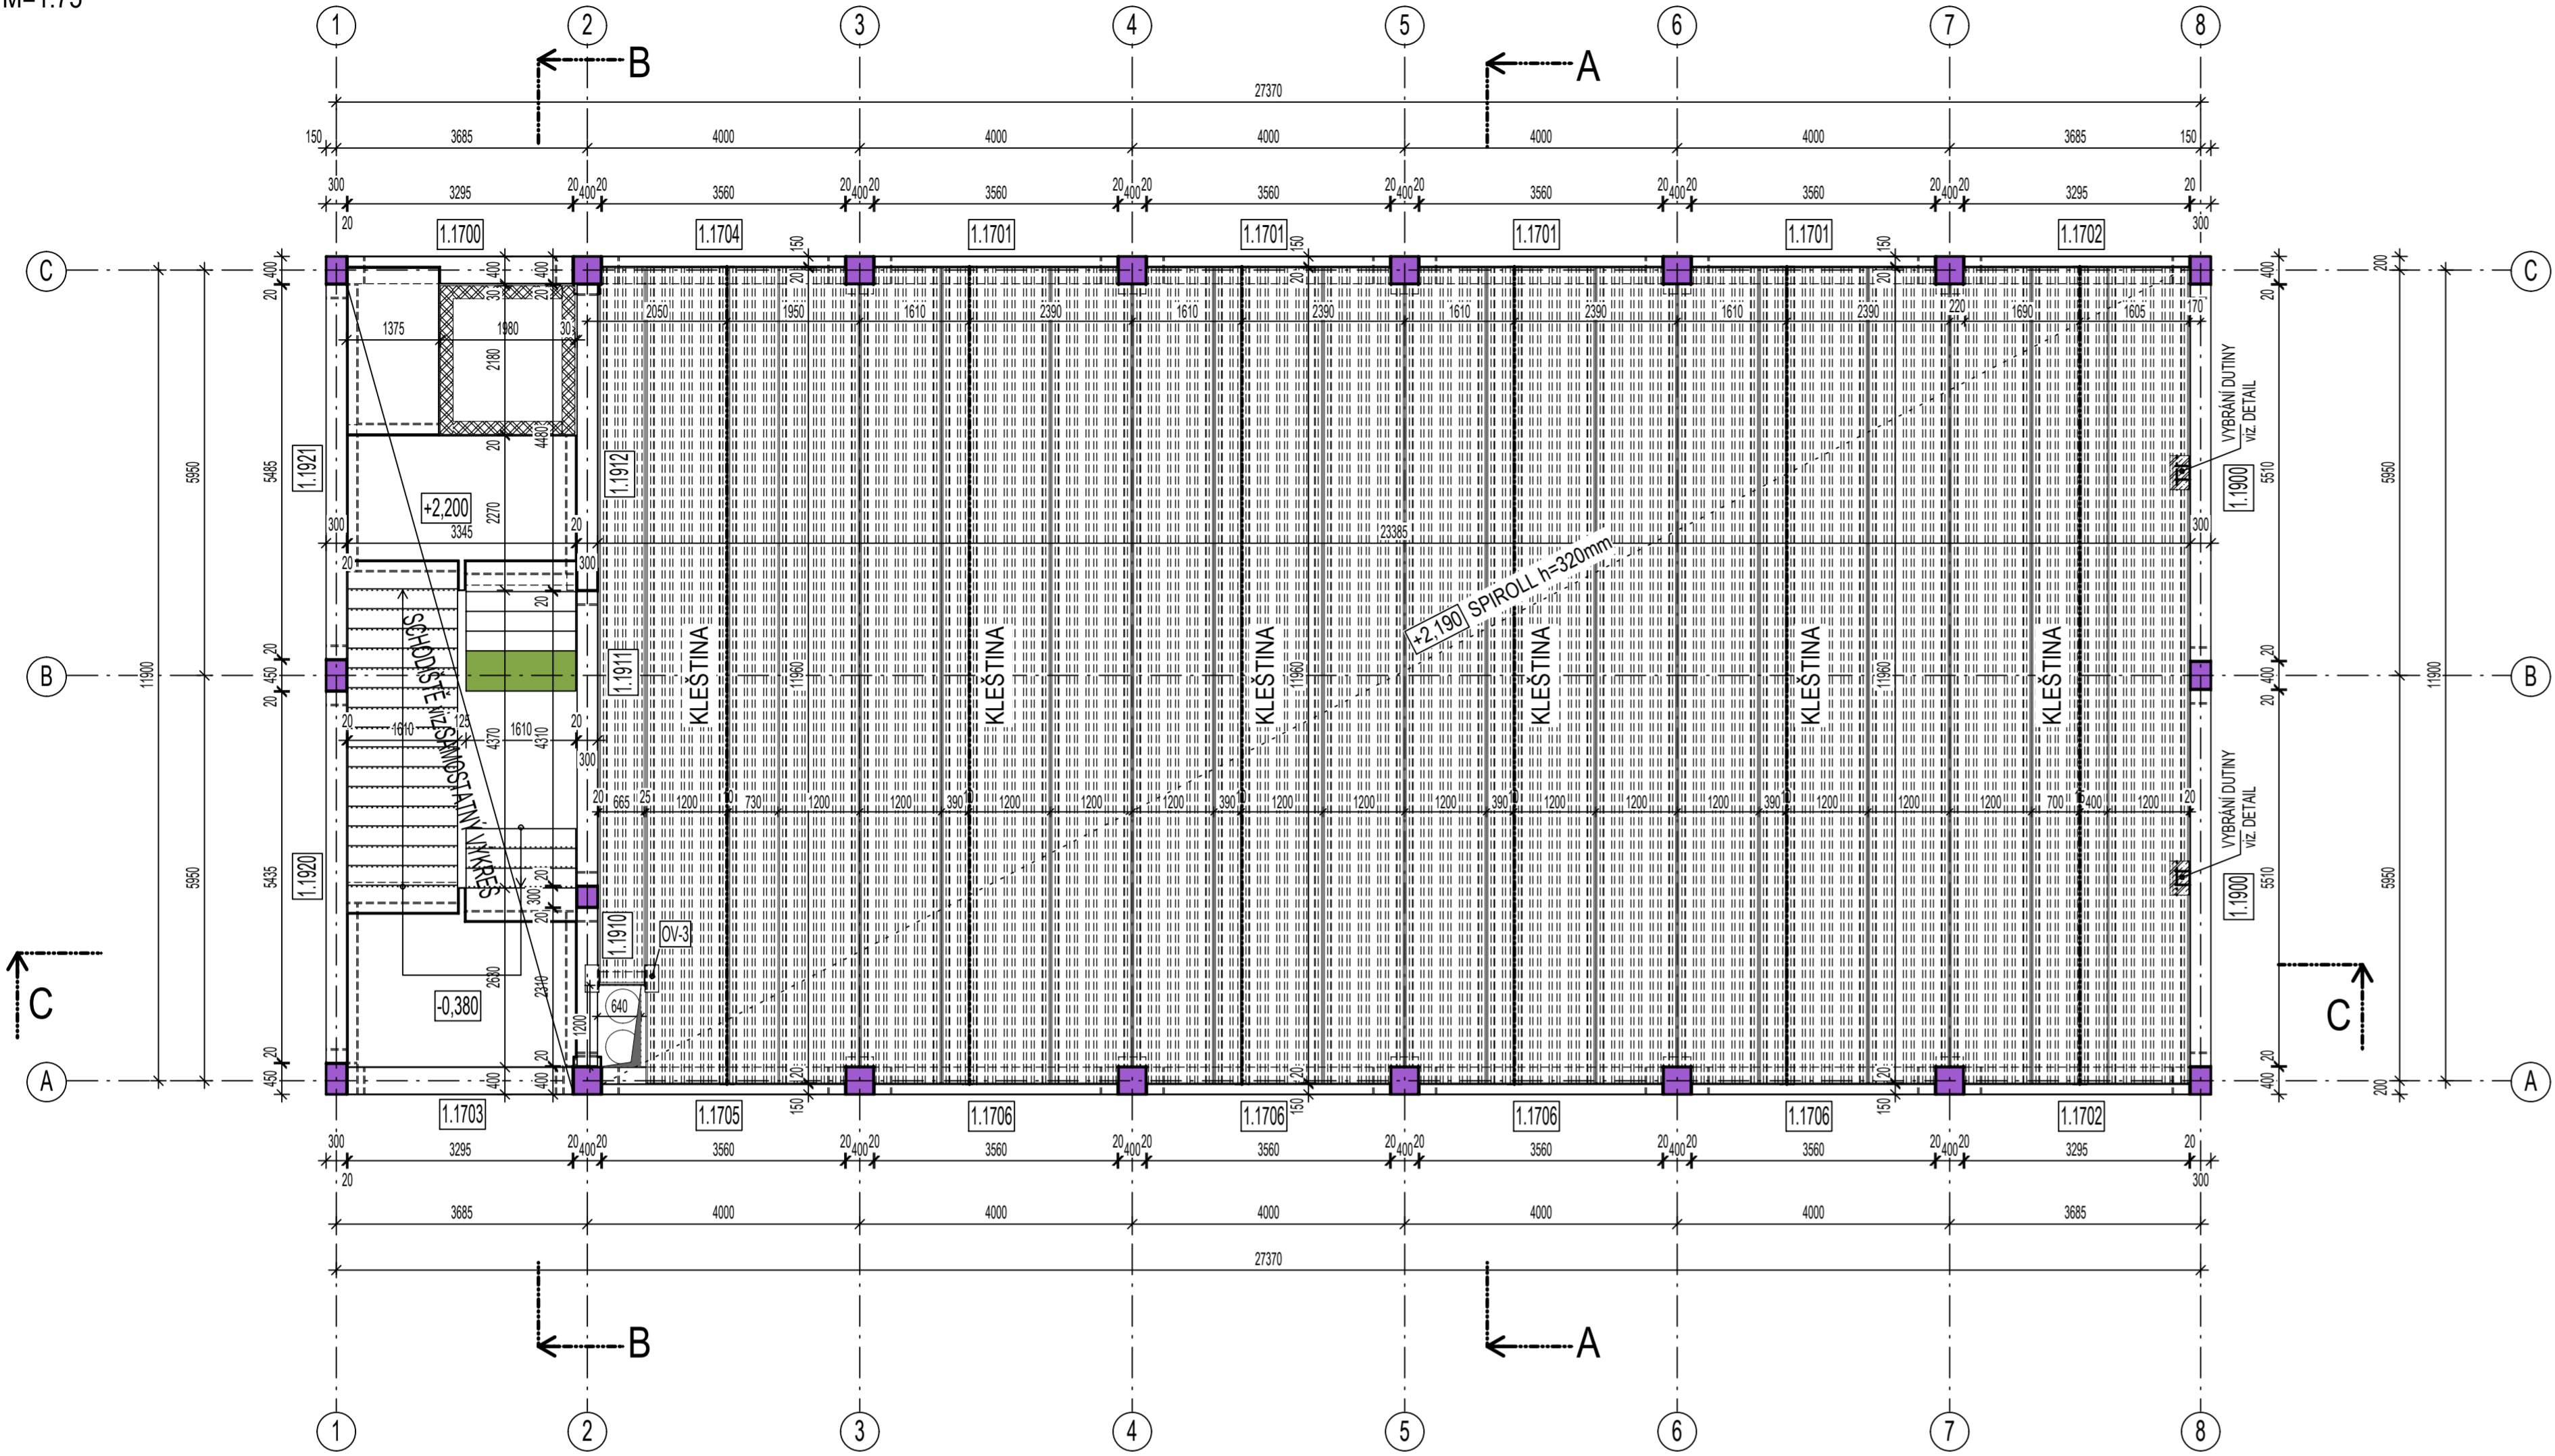


DETAIL ŽÁLVKY

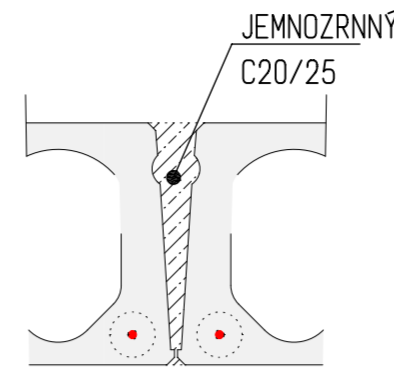


DETAIL KLEŠTINOVÉ VÝZTUŽE

ŘEZ B-B:

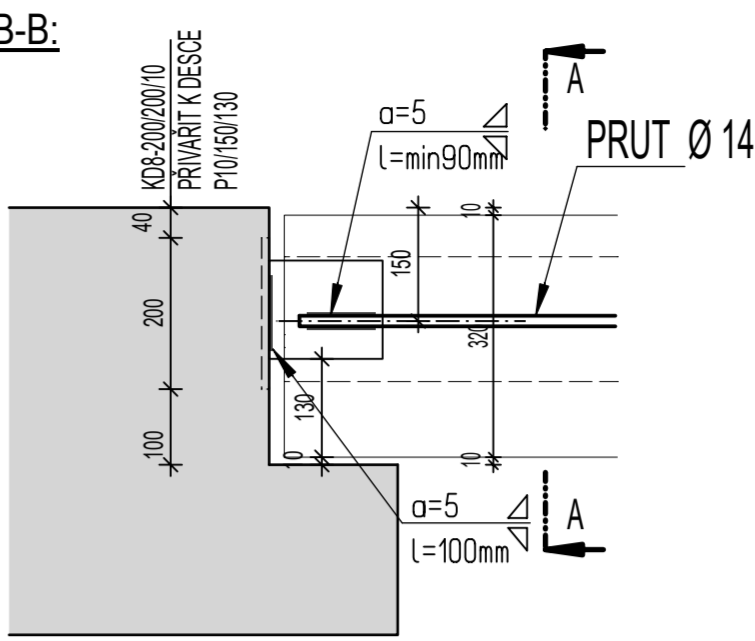


ŘEZ A-A:

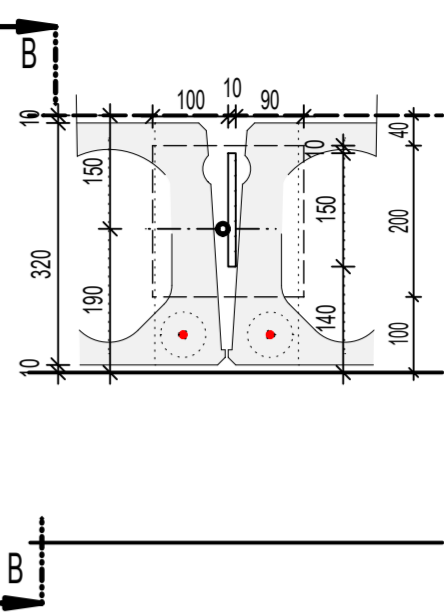


PRŮŘEZY


- PRŮVLAKY 1.17xx

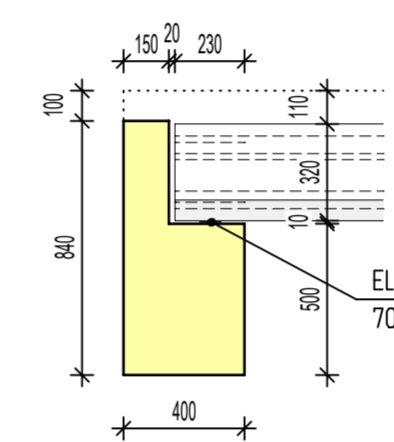


- ŽEBRA 1.19xx

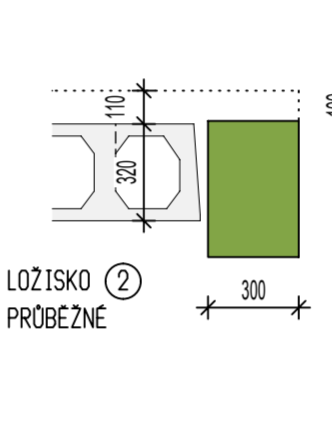

- SPIROLI

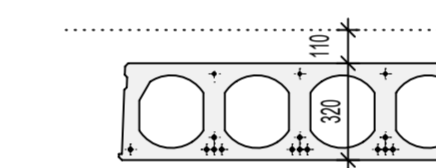


DETAIL VYBRÁNÍ DUTINY V PANELU

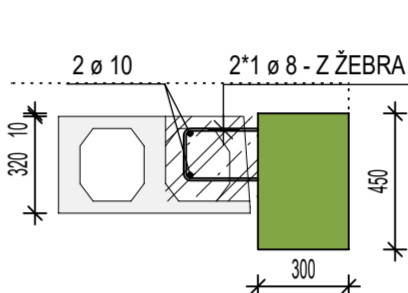

STROPNÍ DETAILS


SLOUP x PRŮVLAK

PŮDORYS:

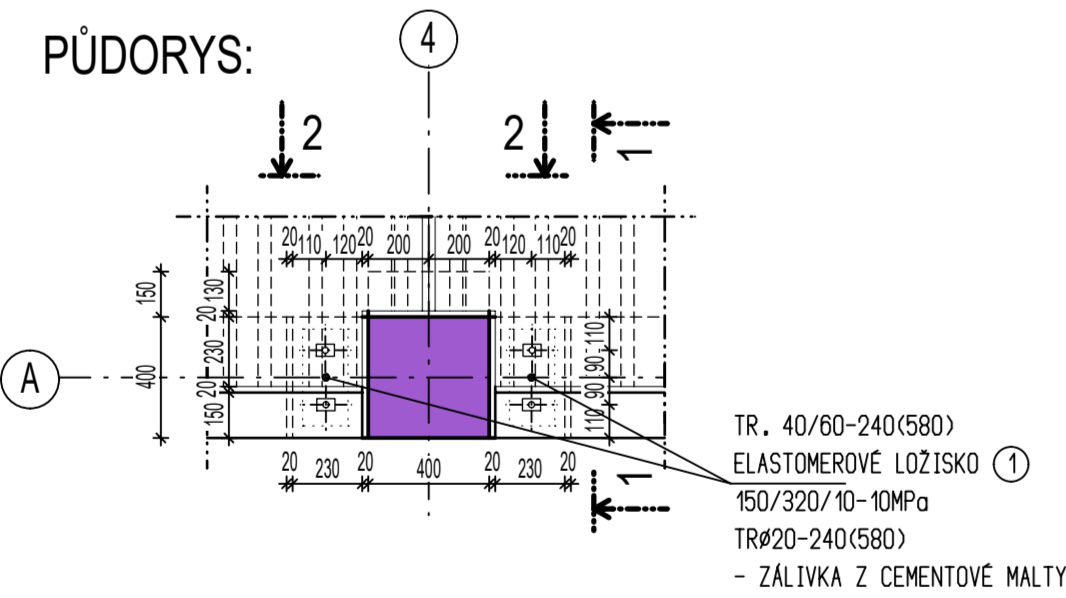


SLOUP x ŽEBRO


PŮDORYS:

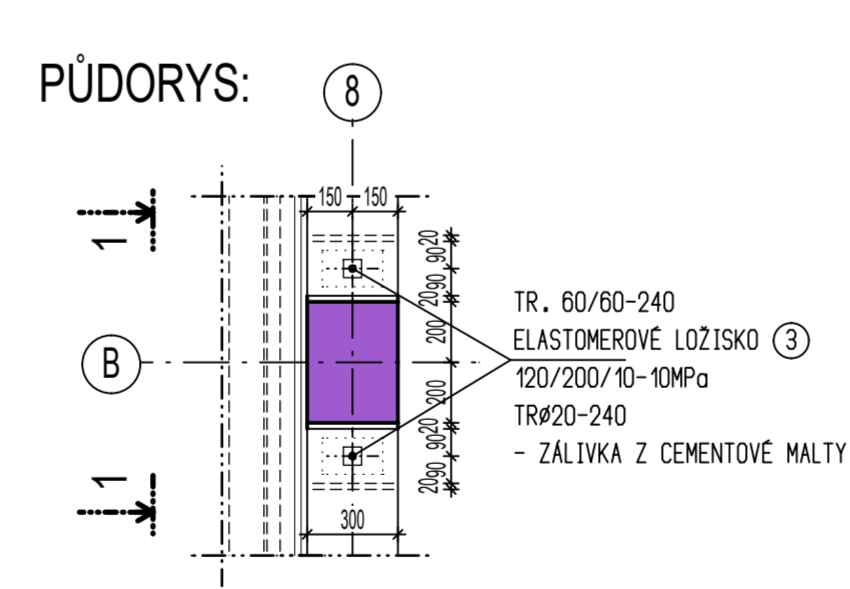


ŘEZ 2-2:

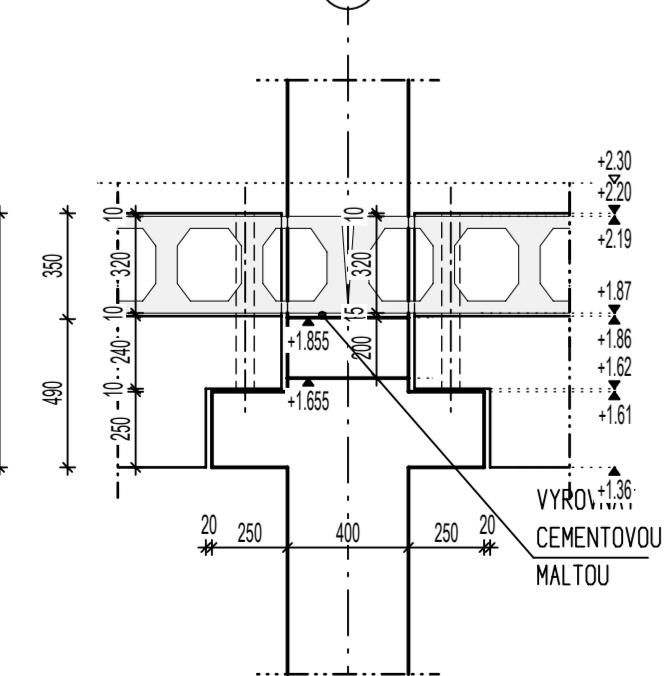

ŘEZ 1-1:

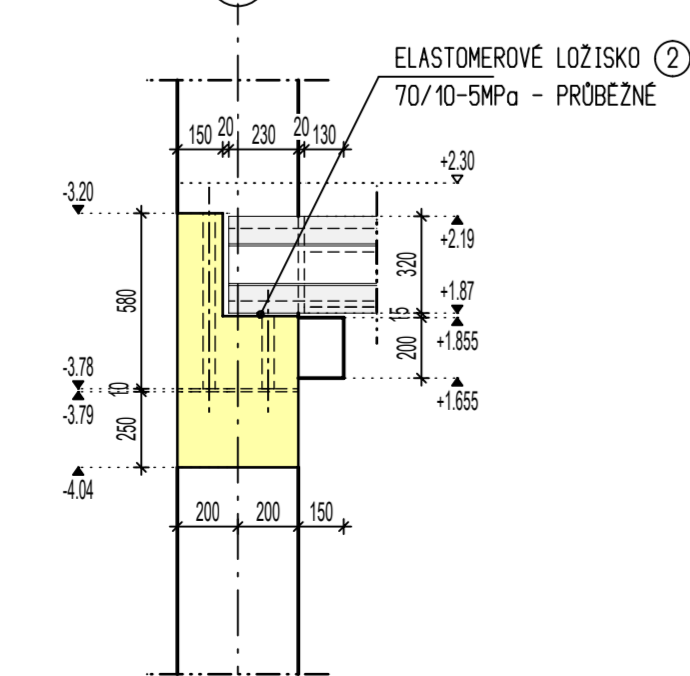

ŘEZ 1-1:

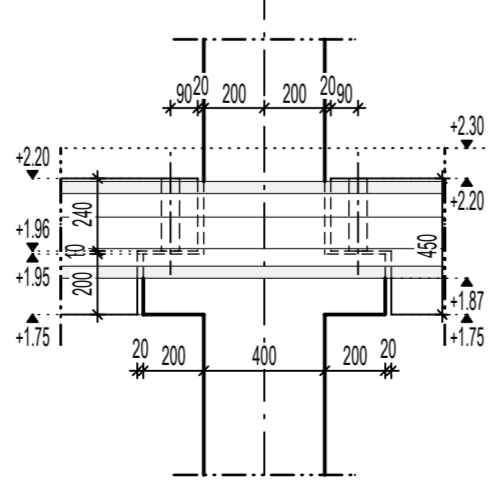

POZNÁMKA:
- DO VOLNÝCH SPAR VLOŽIT ŽÁLVKOU VÝZTUŽ Ø10mm

PROJEKTANT PŘEFA ČÁSTI				TEPLÁRENSKÁ 11800 108 00 PRAHA 10 - MALEŠICE KANCELÁŘ: Pod Lysinskými 618/28 147 00 Praha 4 tel: 244 000 210 e-mail: kbs@kbs-praha.cz			
INVESTOR				STAVBA:			
Město Třeboň Palackého náměstí 46/II 379 01 Třeboň				Přístavba sportovní haly - Třeboň			
ZMĚNY				KRESLIL			
01				07/2025			
KLAUZOVÁ				KLAUZOVÁ			
POPS, POZICE, DETAILY, OTVOR				ING. ČÍŽEK			
KONTROLOVAL				ING. ČÍŽEK			
MÉRITKO				STUPEŇ			
1:75; 25; 10				RDS			
VÝKRES				ČÍSLO VÝKRESU			
PŮDORYS STROPNÍ KONSTRUKCE				04			
				INDEX			
				01			