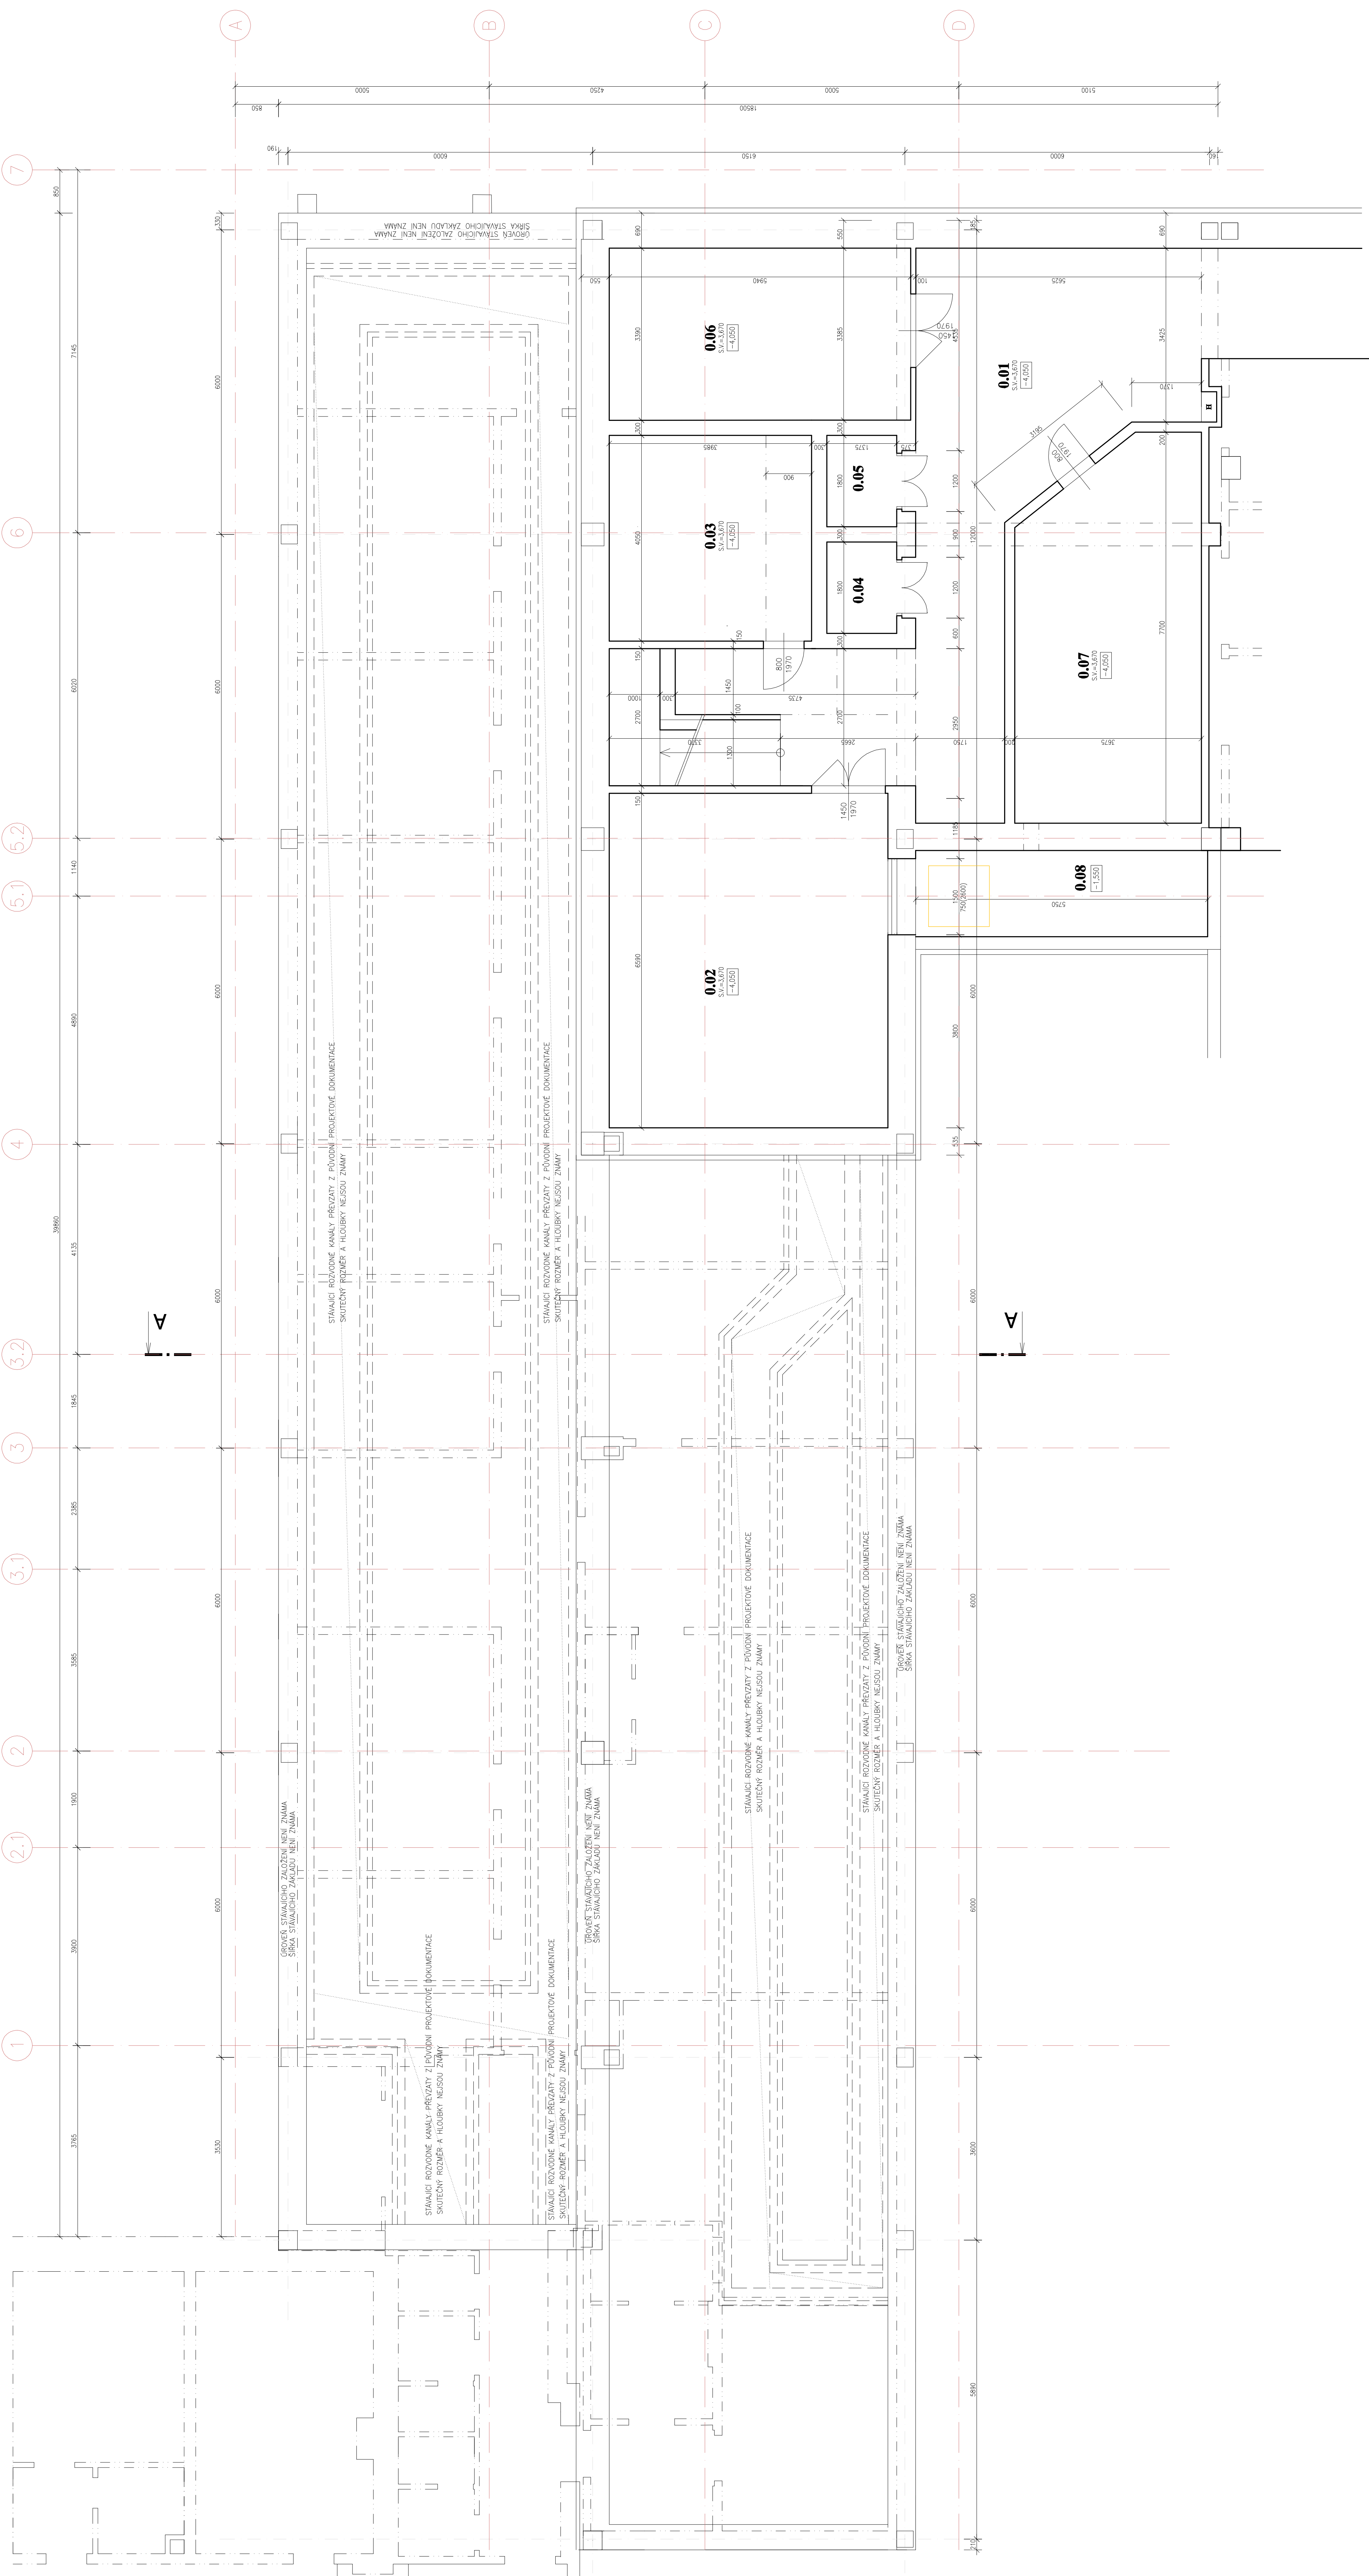


TABUĽKA MÍSTNOSTÍ - 1.PP					
	Práca [m ²]	Podlahe	Súby	Strop	Pemenná
0.01	CHOŠA	45,4 BETONOVÁ /MAZANÁ	OMITVA /STUPOVÁ	OMITVA /STUPOVÁ	OMITVA /STUPOVÁ
0.02	KLADO	36,1 BETONOVÁ /MAZANÁ	OMITVA /STUPOVÁ	OMITVA /STUPOVÁ	OMITVA /STUPOVÁ
0.03	STROJOVNA VÝHRAJ	16,1 BETONOVÁ /MAZANÁ	OMITVA /STUPOVÁ	OMITVA /STUPOVÁ	OMITVA /STUPOVÁ
0.04	VÝHRAJ	2,9 BETONOVÁ /MAZANÁ	OMITVA /STUPOVÁ	OMITVA /STUPOVÁ	OMITVA /STUPOVÁ
0.05	VÝHRAJ	2,9 BETONOVÁ /MAZANÁ	OMITVA /STUPOVÁ	OMITVA /STUPOVÁ	OMITVA /STUPOVÁ
0.06	ARCHIV	20,1 BETONOVÁ /MAZANÁ	OMITVA /STUPOVÁ	OMITVA /STUPOVÁ	OMITVA /STUPOVÁ
0.07	ARCHIV	26,0 BETONOVÁ /MAZANÁ	OMITVA /STUPOVÁ	OMITVA /STUPOVÁ	OMITVA /STUPOVÁ
0.08	VÝT CHOŠA	9,7 BETONOVÁ /MAZANÁ	OMITVA /STUPOVÁ	OMITVA /STUPOVÁ	OMITVA /STUPOVÁ
0.09	VÝT CHOŠA	9,7 BETONOVÁ /MAZANÁ	OMITVA /STUPOVÁ	OMITVA /STUPOVÁ	OMITVA /STUPOVÁ

LEGENDA MATERIÁLŮ:

[illegible]