DETAIL SVĚTLOVODU S VÝVODEM DO STROPU
m 1:25

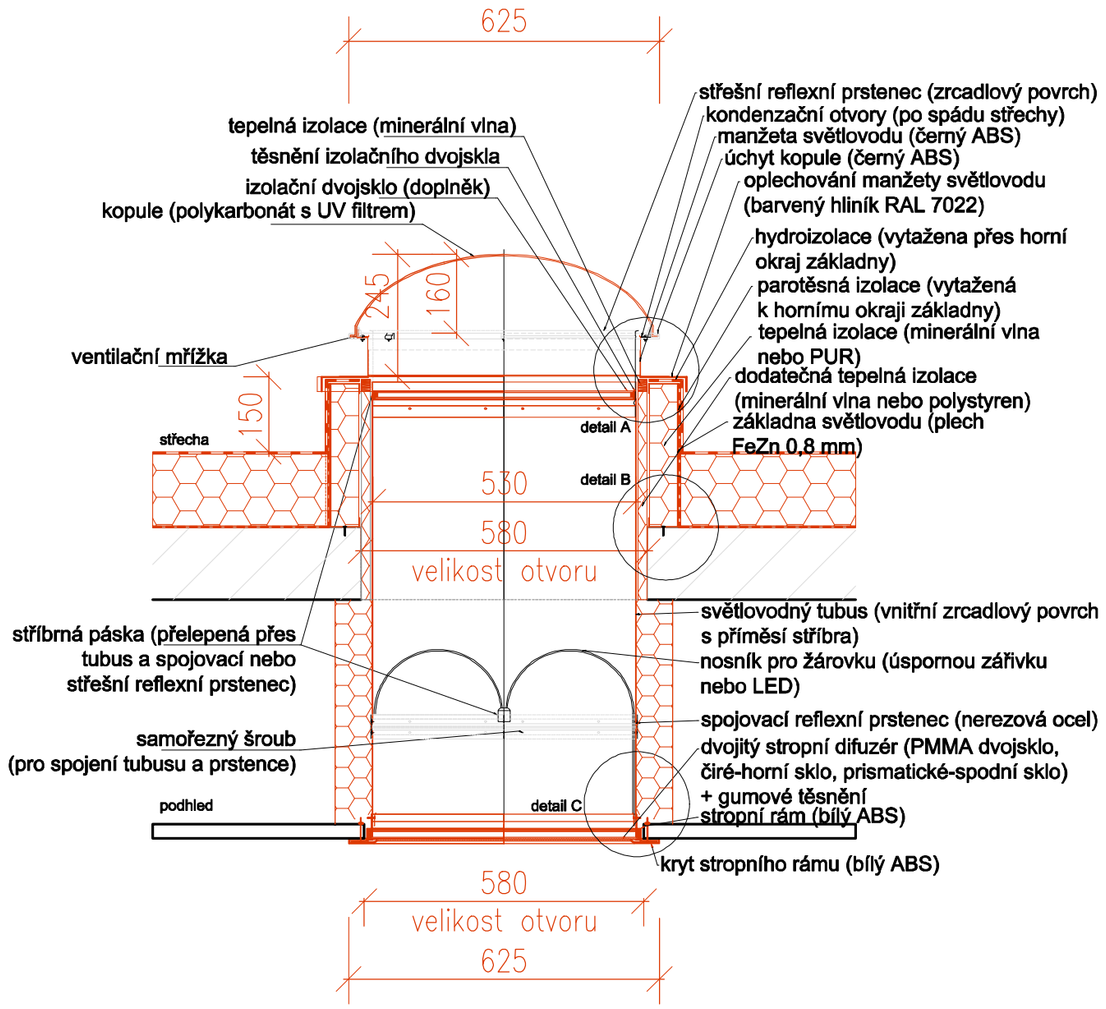

SCHÉMA SVĚTLOVOD 1
m 1:50

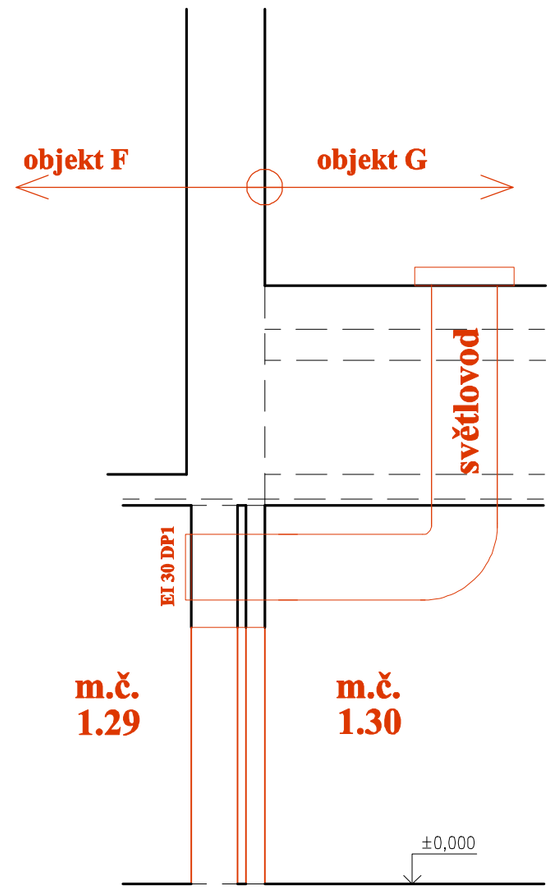

SCHÉMA SVĚTLOVOD 2
m 1:50

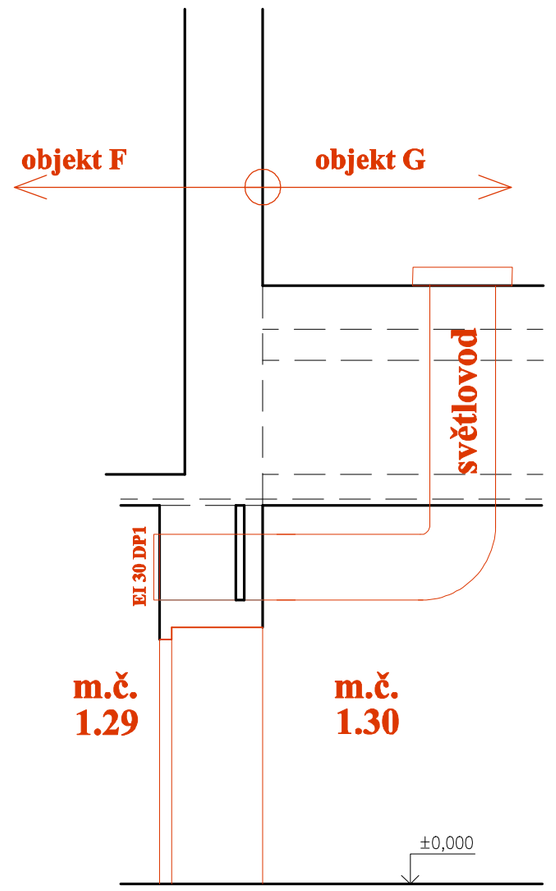

SCHÉMA SVĚTLOVOD 3
m 1:50

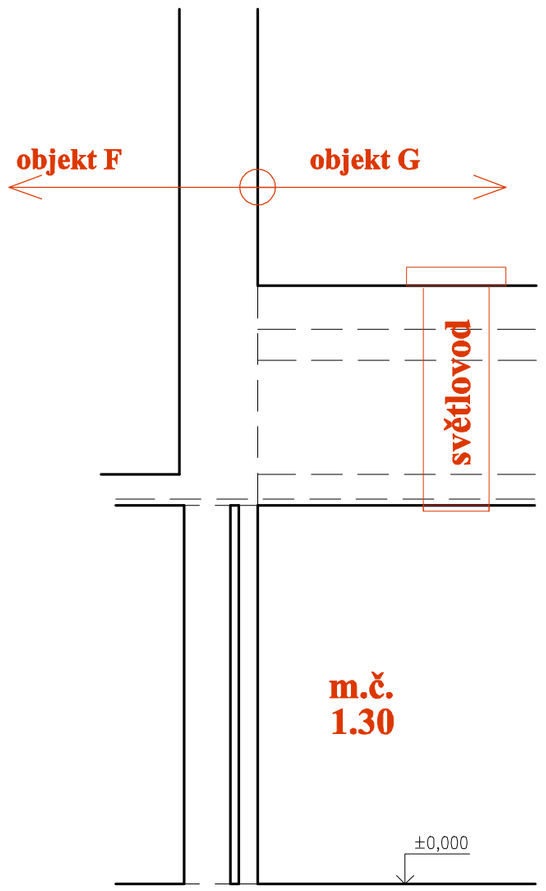

SCHÉMA SVĚTLOVOD 4
m 1:50

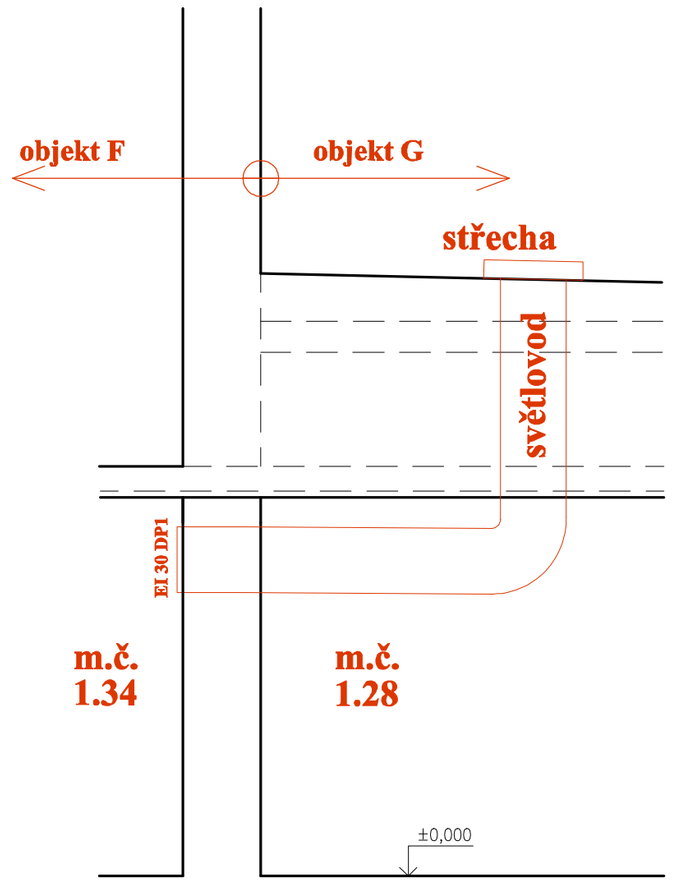

DETAIL SVĚTLOVODU S VÝVODEM DO STĚNY
m 1:25

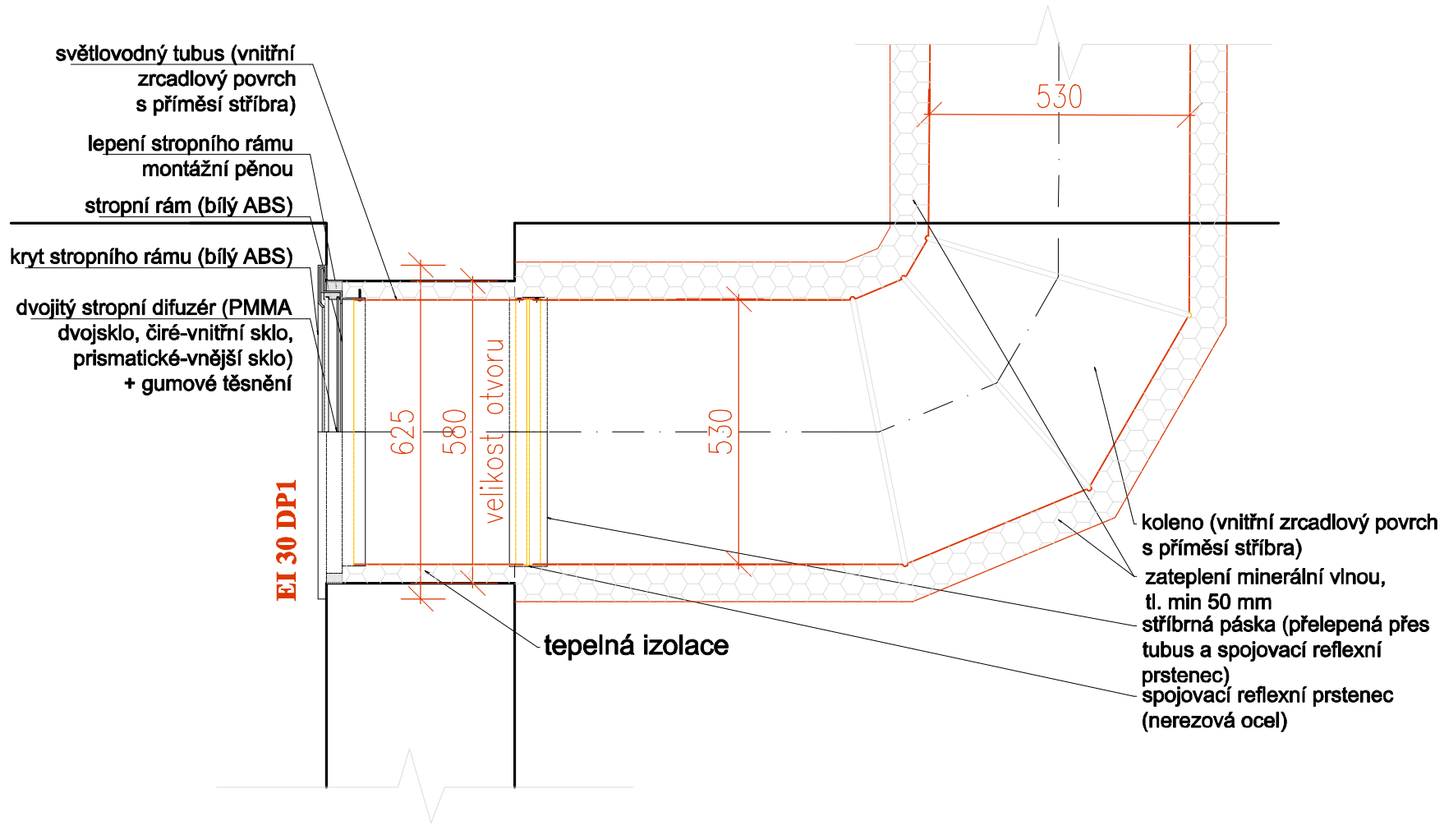

detail A
m 1:10

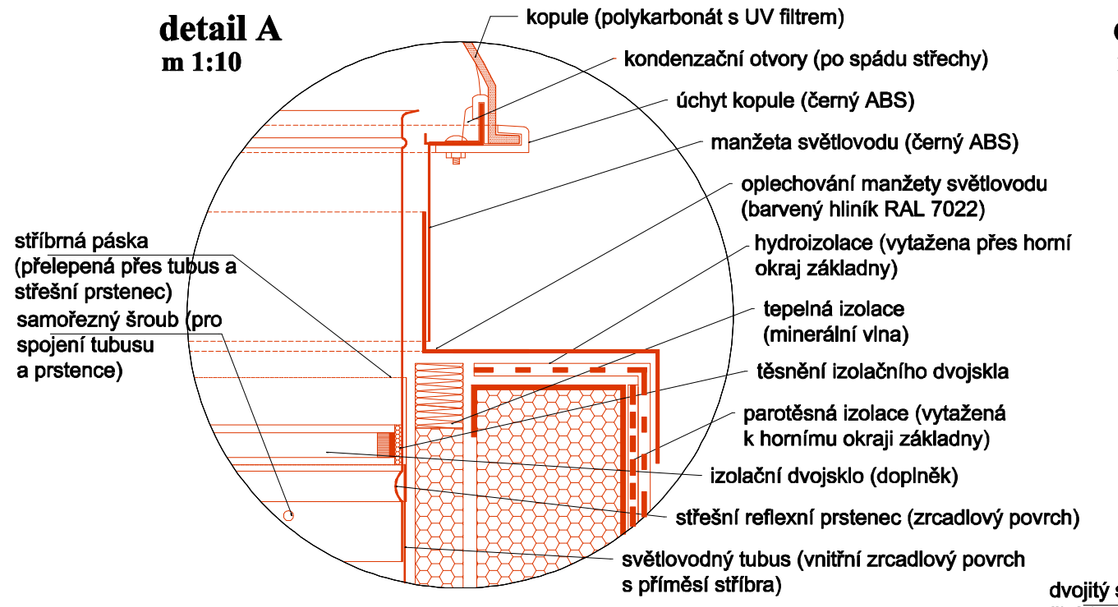

detail B
m 1:10

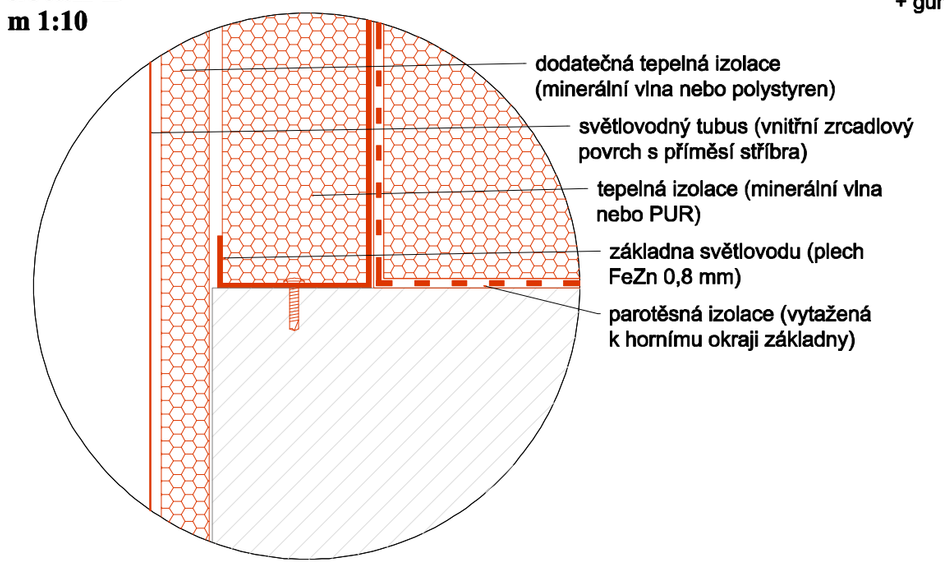

detail C
m 1:10

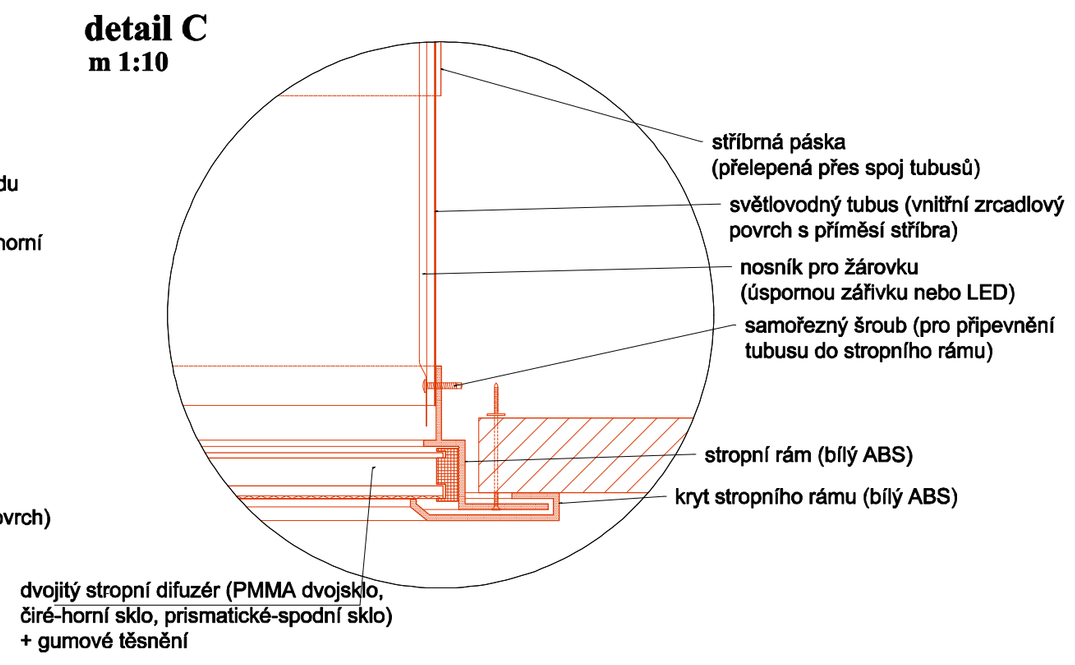

POZNÁMKY:

- SVĚTLOVODY V INTERIERU VÝŠKOVĚ OSAZENY DLE SKUTEČNĚ ZJIŠTĚNÝCH PARAMETRŮ STÁVAJÍCÍCH KONSTRUKCÍ PO PROVEDENÍ SOND BĚHEM REALIZACE STAVBY
- PŘÍPADNĚ BUDOU VÝŠKOVĚ UPRAVENY PODHLEDY DOTČENÝCH MÍSTNOSTÍ
- UPŘESNĚNO VÝROBNÍ DOKUMENTACÍ DODAVATELE

V průběhu stavby bude dodavatel spolupracovat na řešení kompletního detailního průzkumu a prověření konstrukcí z hlediska statiky a bezpečného užívání!!

JK-STAVPROJEKT, s.r.o. Palackého 106/II, 379 01, Třeboň — tel : 602 414 723, 389 822 633
IČO : 26112779, DIČ : CZ 26112779 — E - mail : kregl@tbn.cz

Investor :	Slatinné lázně Třeboň s.r.o. Lázeňská 1001, 379 13 Třeboň II		
Akce :	STAVEBNÍ ÚPRAVY STÁVAJÍCÍHO OBJEKTU BUDOVY G – LDA S NÁSTAVBOU ADMINISTRATIVNÍCH A UBYTOVACÍCH KAPACIT	vyhotoveno :	razítko autorizace :
Místo stavby :	parcela č. 1977/3, 1977/8; k.ú. Třeboň [770230]		
objekt:			
obsah :	DETAIL SVĚTLOVODU, SCHÉMATICKÉ ŘEZY		

Zodpovědný projektant:	Projektant :	Vypracoval :			
Ing. Josef Kregl Autorizovaný inženýr pro pozemní stavby	Ing. Josef Kregl Jiří Novotný Radek Skočný, DiS.				
číslo zakázky :	stupeň PD :	datum :	formát :	měřítko :	číslo výkresu :
	DPS, DZS	08.2025	6 x A4	1:50,1:25,1:10	D.1.1.2.05