PŮDORYS STŘECHY NAD 1.NP - NOVÝ STAV
m 1:50

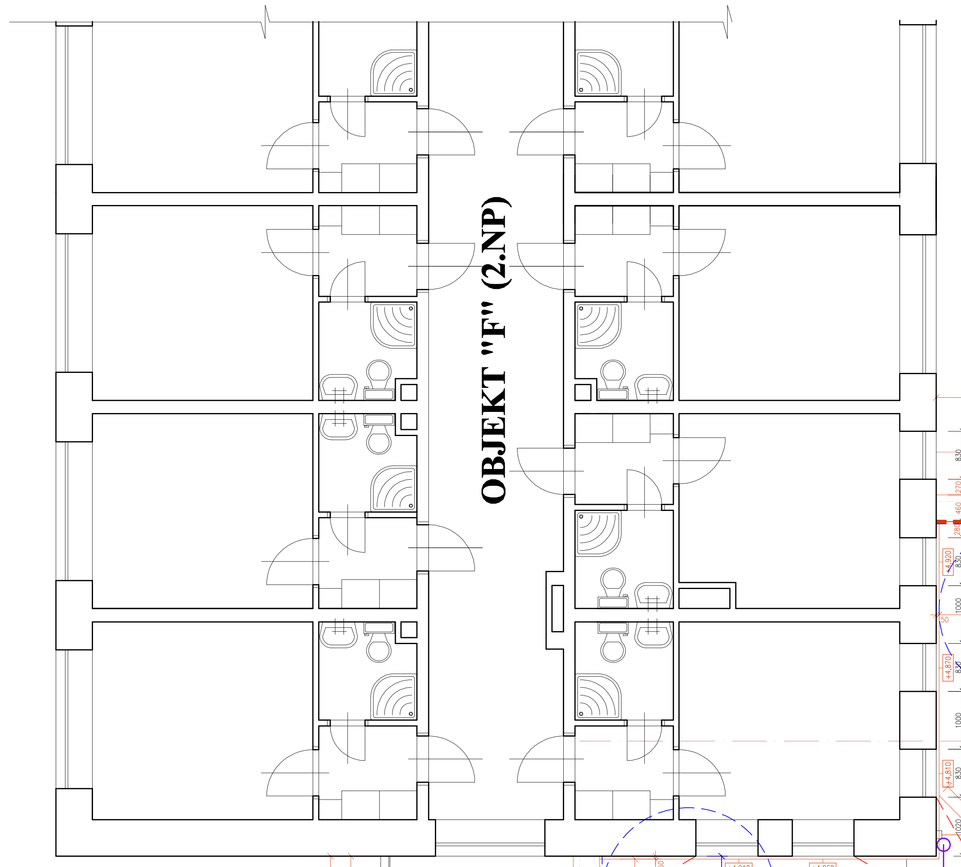

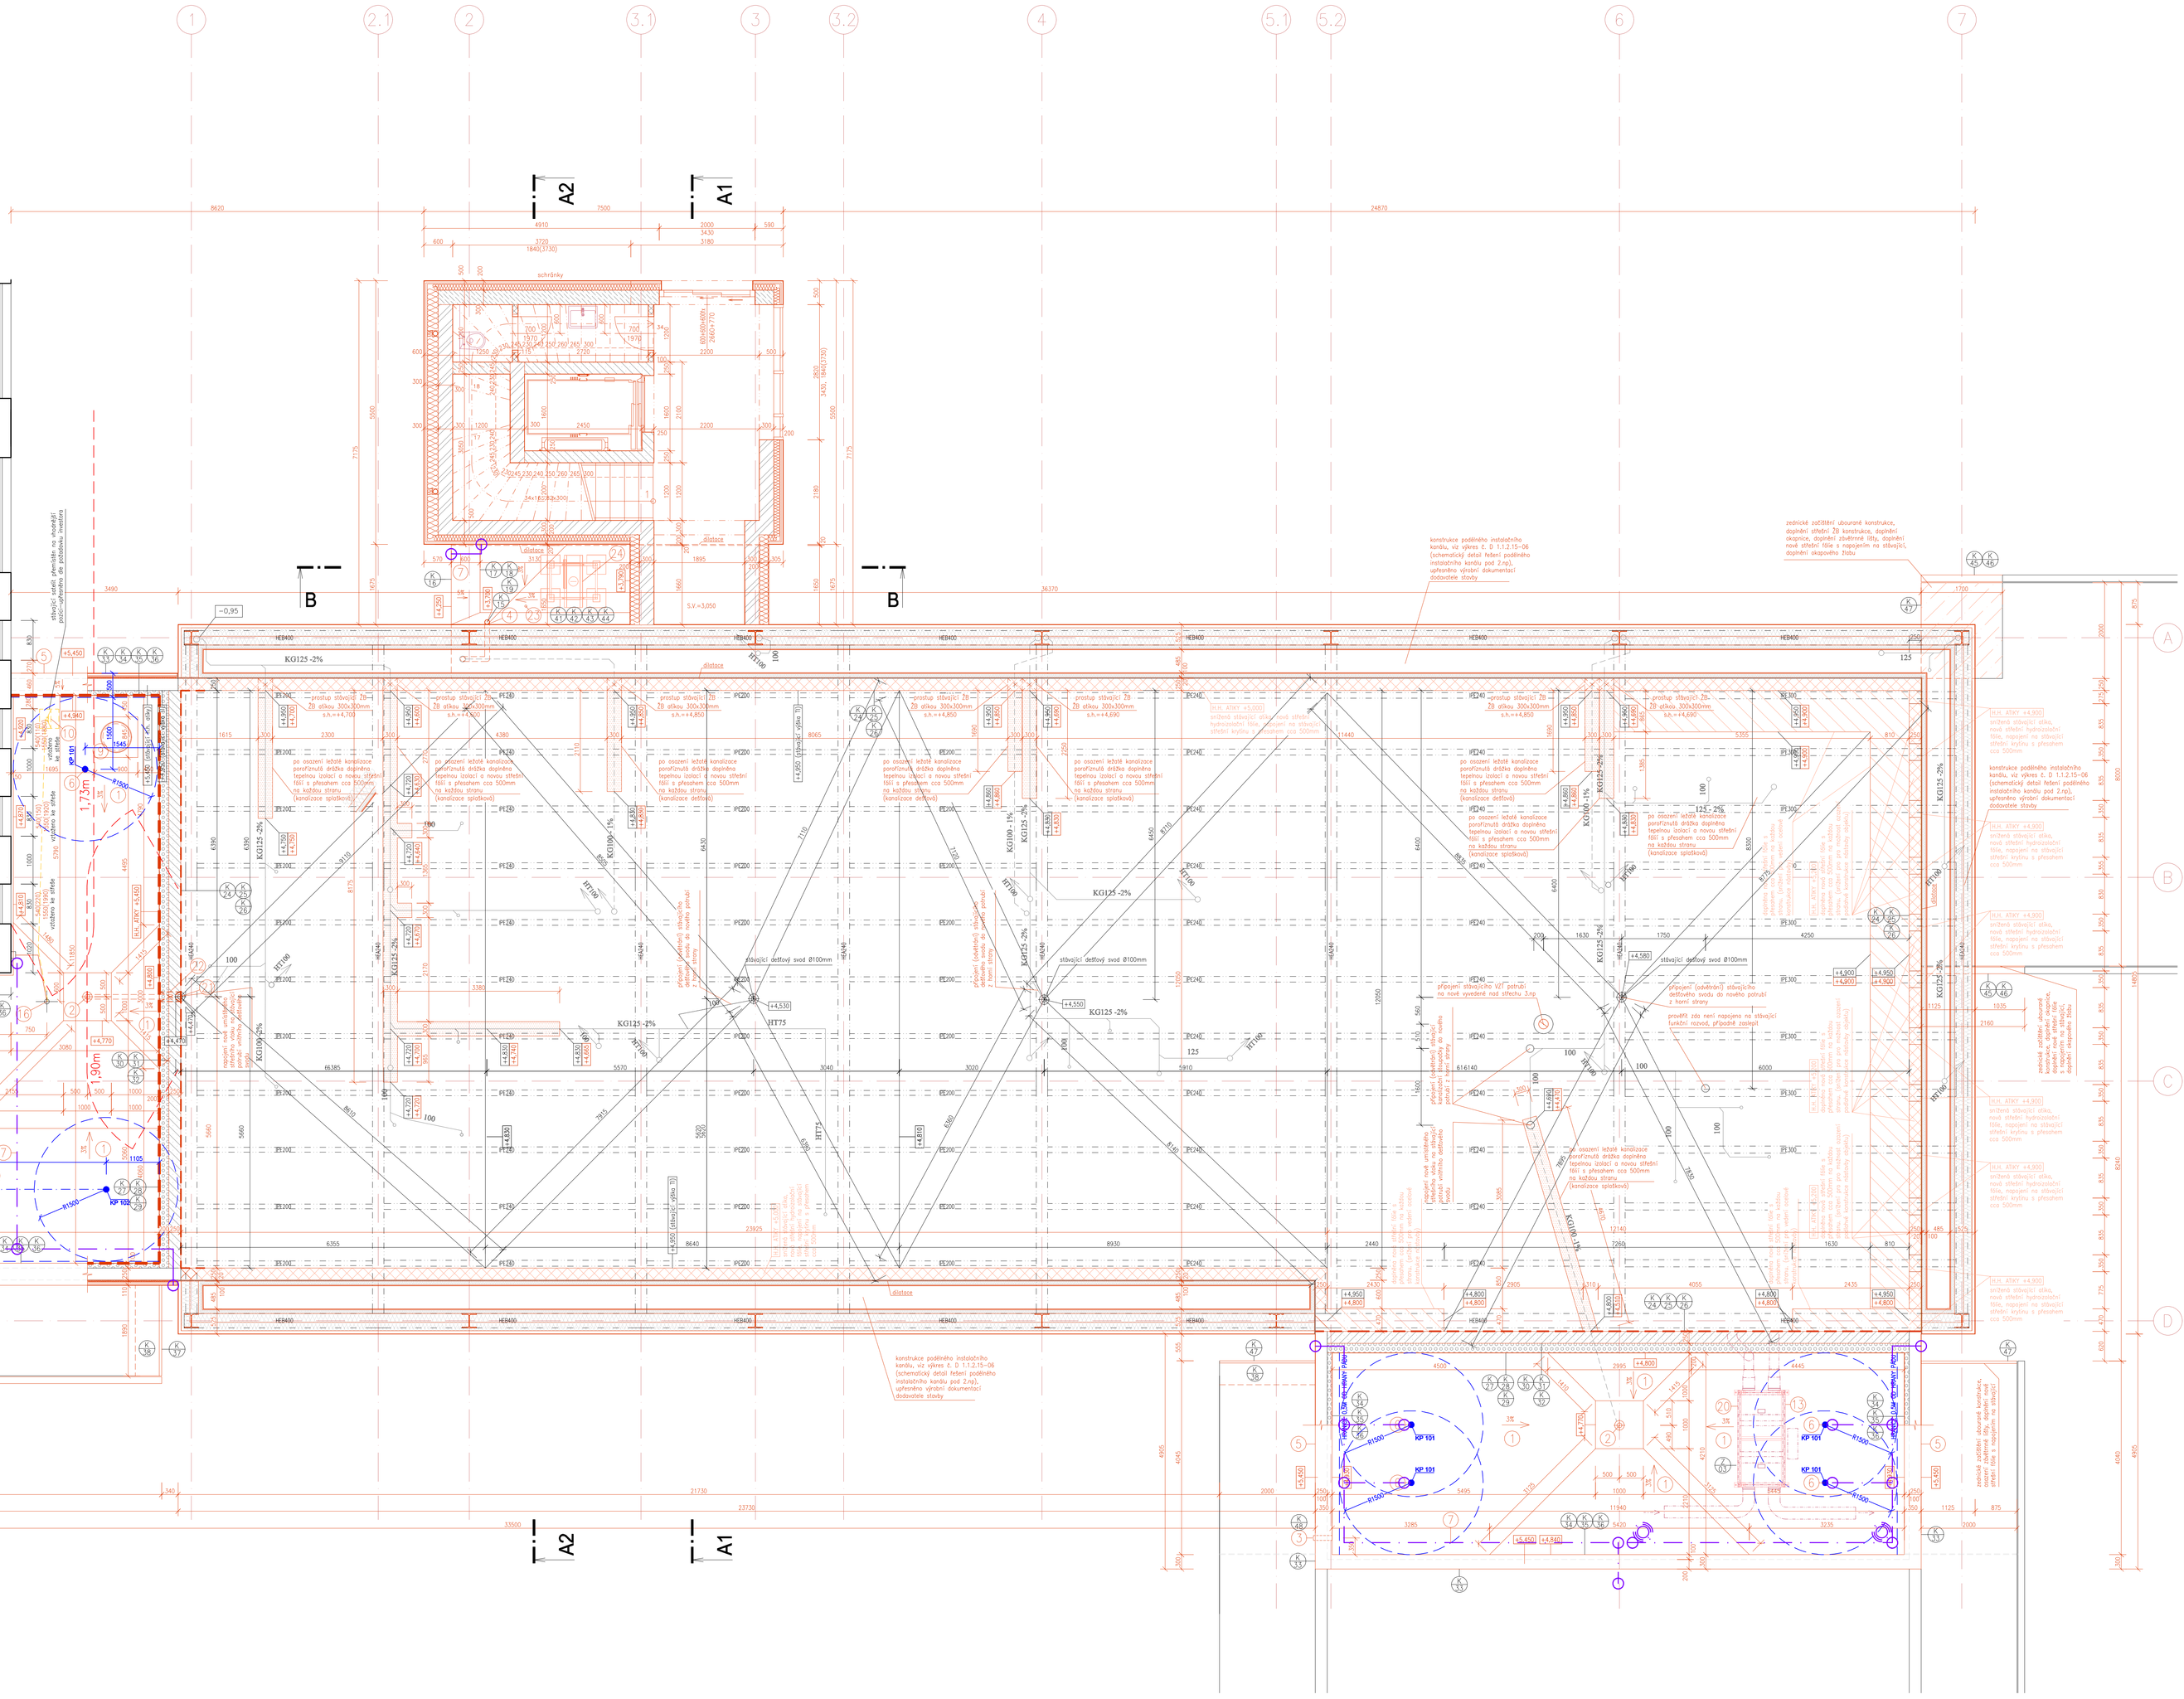
A2
A1
B
KP 101
KP 102
KP 103
KP 104
1,02m
1,90m
HRANICE SLÁŠ OD HŘEBENE PAŘEZ
stávající stupně přeruším na montáž nového stupně a zpětně je zabetonuji