PŮDORYS 1.NP - NOVÝ STAV
m 1:50

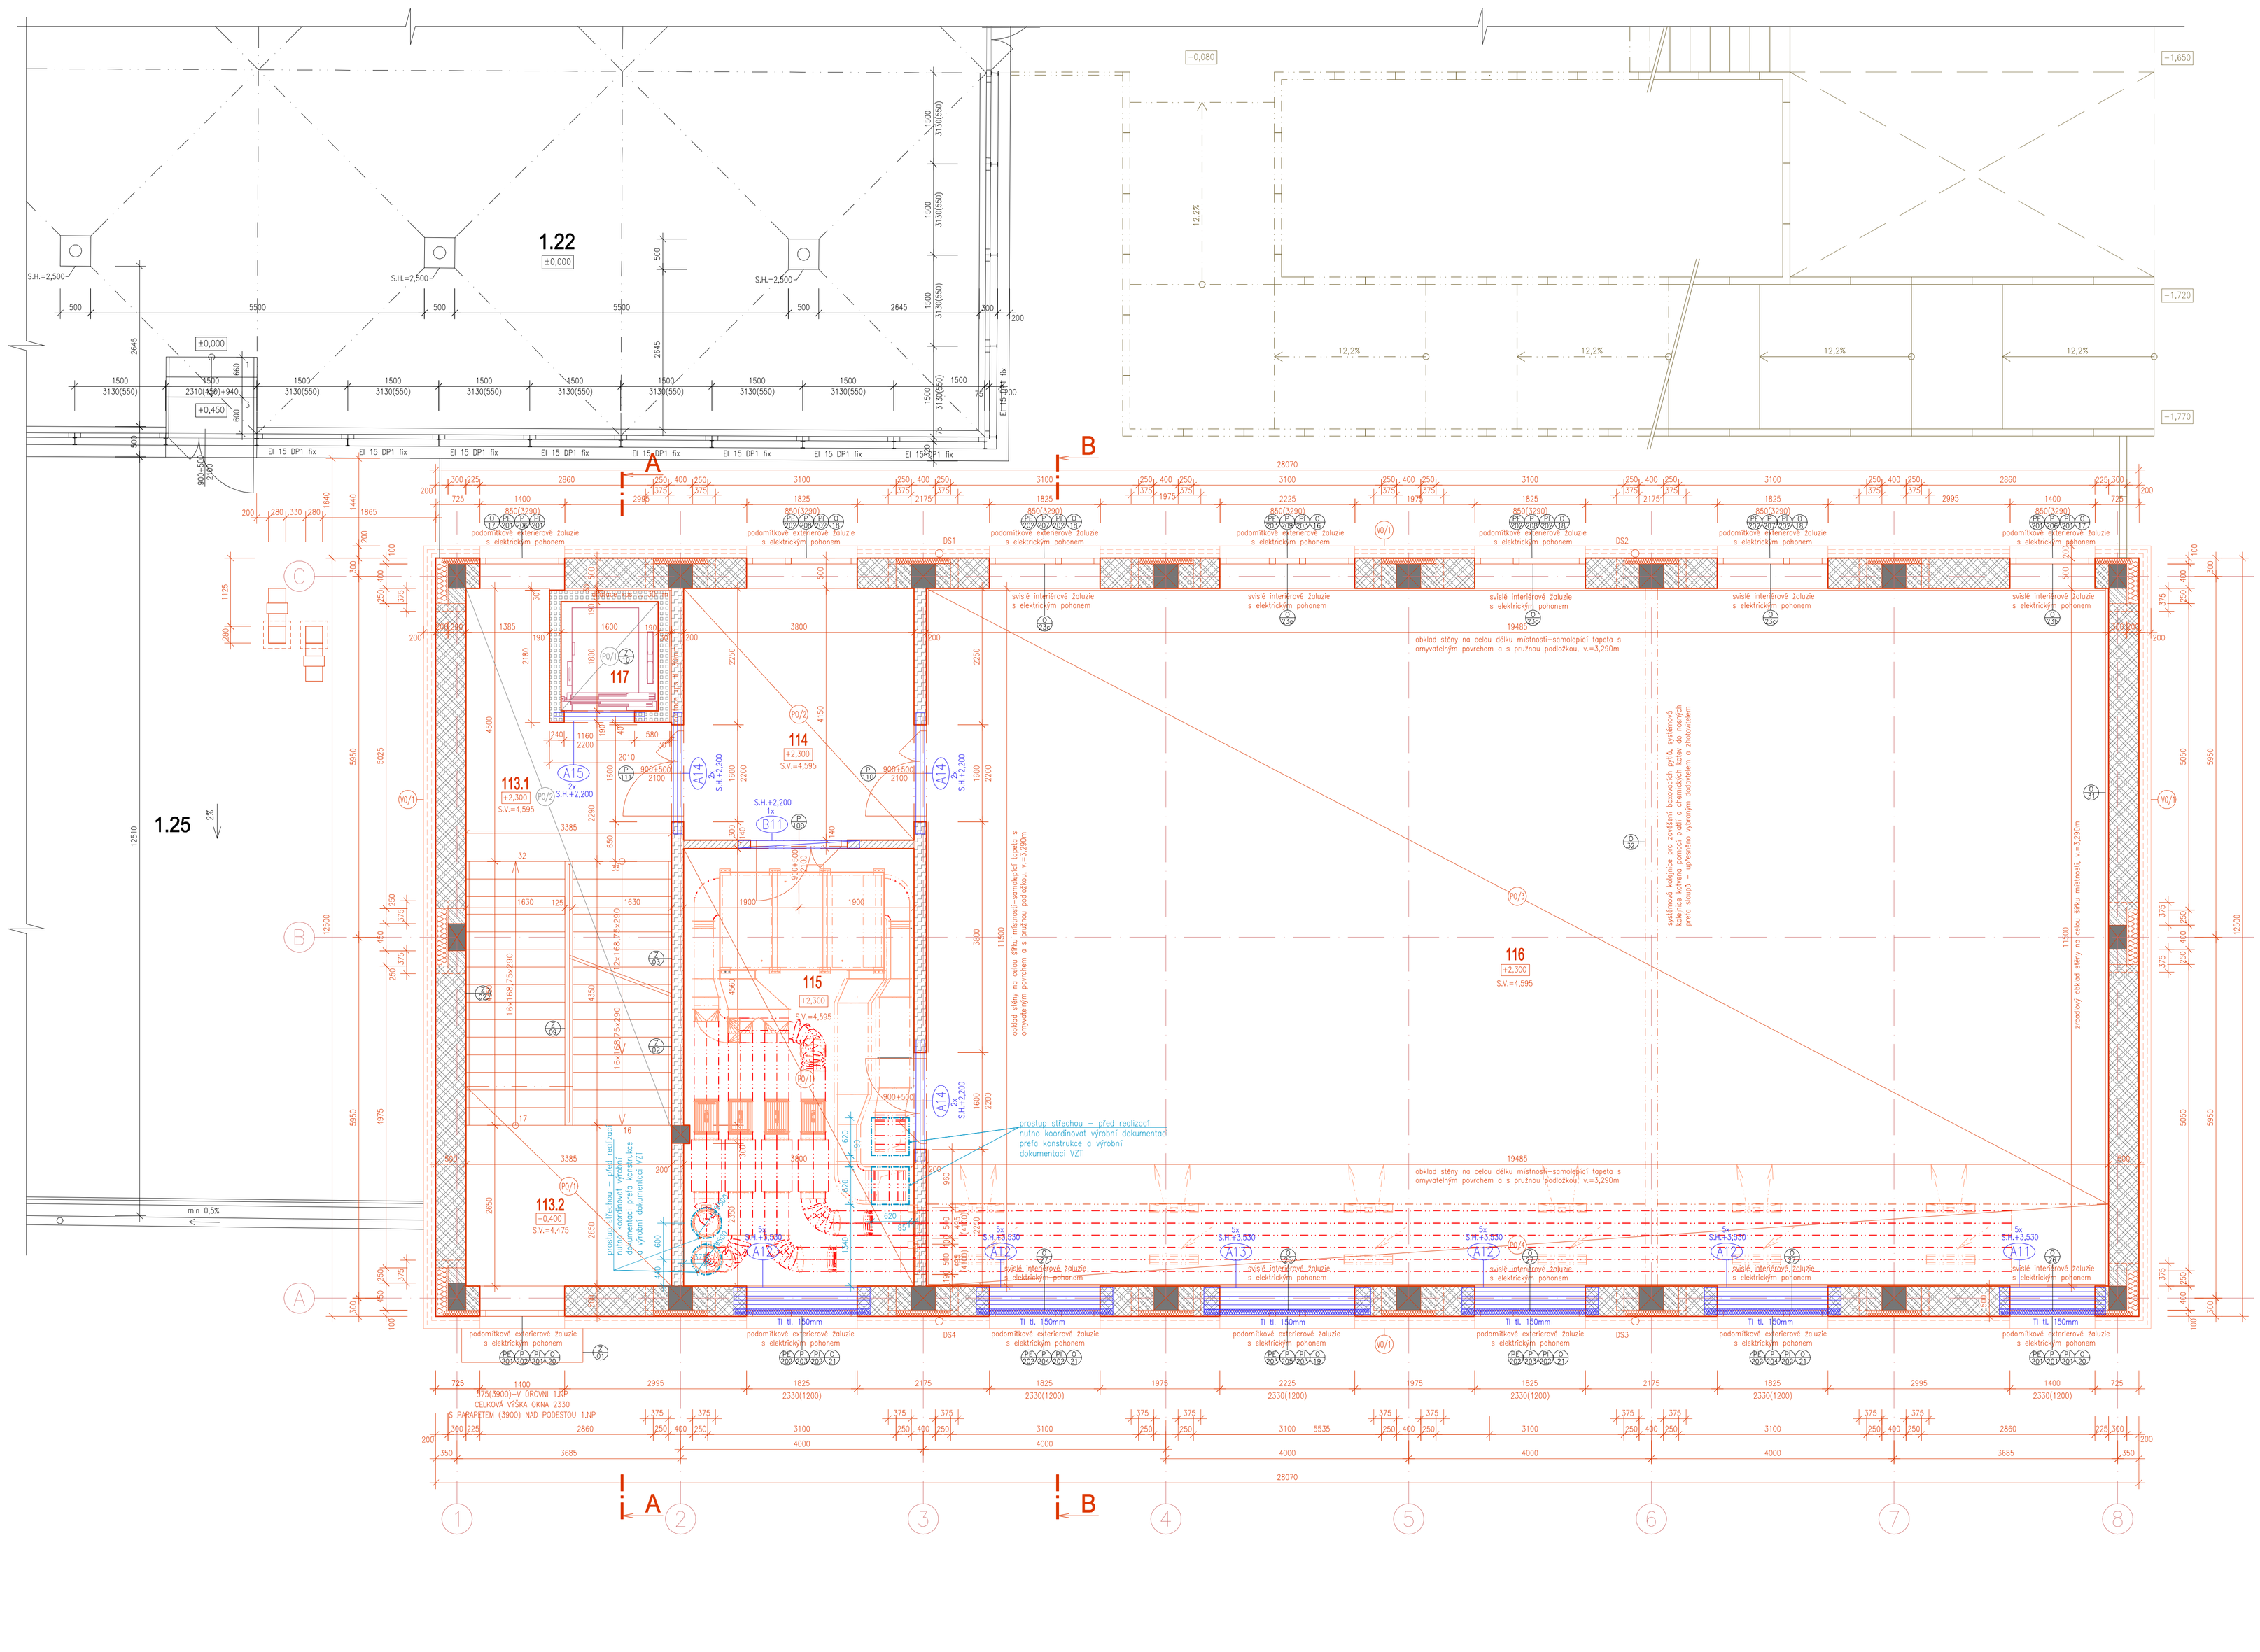

TABULKA MÍSTNOSTÍ - 1.NP

Č.m.	Účel místnosti	Plocha [m²]	Podlaha	Stěny	Strop	Poznámka
1.22	VSTUPNÍ VESTIBUL	288,68	ŽULOVÁ DLAŽBA	REZNÉ ZDIVO	OMÍTKA ŠTUKOVÁ VÁPENOCEMENTOVÁ	OBKLAD SLOUPŮ V=2,1m
1.25	STŘECHA	234,55	PLOCHÁ STŘECHA, KRYTINA Z PVC−P	–	–	

HOTOVÉ MÍSTNOSTI ŘEŠENÉ V PŘEDCHOZÍ ETAPĚ REVITALIZACE SPORTOVNÍ HALY

TABULKA MÍSTNOSTÍ - 1.NP

Č.m.	Účel místnosti	Plocha [m²]	Podlaha	Stěny	Strop	Poznámka
113.1	CHODBA	11,17	KERAMICKÁ DLAŽBA	OMÍTKA ŠTUKOVÁ VÁPENOCEMENTOVÁ	SDK HLADKÝ PODHLED	KERAMICKÝ SOKLÍK V=0,1m, OMYVATELNÝ NÁTĚR V=1,6m
113.2	SCHODIŠTĚ, MEZIPODESTA	23,15	KERAMICKÁ DLAŽBA	OMÍTKA ŠTUKOVÁ VÁPENOCEMENTOVÁ	OMÍTKA ŠTUKOVÁ VÁPENOCEMENTOVÁ	KERAMICKÝ SOKLÍK V=0,1m, OMYVATELNÝ NÁTĚR V=1,6m
114	ŠATNĚ TĚLOCVIČNY	16,45	PVC ZÁTĚŽOVÉ	OMÍTKA ŠTUKOVÁ VÁPENOCEMENTOVÁ	SDK HLADKÝ PODHLED	PVC SOKLÍK OMYVATELNÝ NÁTĚR V=1,6m
115	SKLAD NÁČINÍ	27,72	PVC ZÁTĚŽOVÉ	OMÍTKA ŠTUKOVÁ VÁPENOCEMENTOVÁ	OMÍTKA ŠTUKOVÁ VÁPENOCEMENTOVÁ	PVC SOKLÍK OMYVATELNÝ NÁTĚR V=1,6m
116	TĚLOCVIČNA VŠEOBECNÁ	224,08	VICEVRSTVÁ PRUŽNÁ PODLAHA Z PVC	OMÍTKA ŠTUKOVÁ VÁPENOCEMENTOVÁ	AKUSTICKÝ, MEDNIKOVÝ ODDĚLNÝ PODHLED	OBKLAD STĚN KOBERCEM V=2,2 m
117	VÝTAHOVÁ ŠACHTA	2,88	BETON, NÁTĚR	OMÍTKA ŠTUKOVÁ VÁPENOCEMENTOVÁ	OMÍTKA ŠTUKOVÁ VÁPENOCEMENTOVÁ	–

Celková užitná plocha [m2]: 305,45

LEGENDA MATERIÁLŮ:

- STÁVAJÍCÍ KONSTRUKCE OBJEKTU SPORTOVNÍ HALY
- NAVRŽENÉ KONSTRUKCE TERÉNNÍCH ÚPRAV A ZPEVNĚNÝCH PLOCH – VIZ SAMOSTATNÝ VÝKRES
- OBVODOVÉ NOSNÉ ZDIVO Z KERAMICKÝCH BROUŠENÝCH BLOKŮ, TL. 500 mm, 247/500/249 mm, ZDÍCÍ MALTA PRO TENKOU CELOPLOŠNOU SPÁRU
- OBVODOVÉ NOSNÉ ZDIVO Z KERAMICKÝCH BROUŠENÝCH BLOKŮ, TL. 380 mm, 247/380/249 mm, ZDÍCÍ MALTA PRO TENKOU CELOPLOŠNOU SPÁRU
- NOSNÉ ZDIVO Z KERAMICKÝCH BROUŠENÝCH BLOKŮ, TL. 300 mm, 247/300/249 mm, ZDÍCÍ MALTA PRO TENKOU CELOPLOŠNOU SPÁRU
- NOSNÉ ZDIVO Z KERAMICKÝCH BROUŠENÝCH BLOKŮ, TL.200 mm, 497/200/249 mm, ZDÍCÍ MALTA PRO TENKOU CELOPLOŠNOU SPÁRU
- ZDIVO VÝTAHOVÉ ŠACHTY Z KERAMICKÝCH BROUŠENÝCH AKUSTICKÝCH BLOKŮ TL.190 mm, 372/190/249 MC 5, NEPROZVUČNOST KONSTRUKCE 51 dB
- VNITŘNÍ NENOSNÉ KERAMICKÉ BROUŠENÉ PŘÍČKOVKY, TL. 140 mm, 497/140/249 mm, ZDÍCÍ MALTA PRO TENKOU CELOPLOŠNOU SPÁRU
- PREFABRIKOVANÉ ŽELEZOBETONOVÉ SLOUPY – TŘÍDA BETONU A OCELI VIZ KONSTRUKČNÍ ČÁST
- TEPELNÁ IZOLACE–MINERÁLNÍ VATA

LEGENDA (PODHLEDY)

- (P0/1) VÁPENOCEMENTOVÁ ŠTUKOVÁ OMÍTKA
- (P0/2) SÁDROKARTONOVÝ BEZESPÁRÝ PODHLED, TL. DESEK DLE PBŘ, NOSNÝ ROŠT Z CD PROFILŮ, POVRCHOVÁ ÚPRAVA Q3, S.V.4,445M (NA SCHODIŠTOVÉ PODESTE S.V.2,420M)
- (P0/3) KAZETOVÝ, NÁRAZUVZDORNÝ PODHLED TĚLOCVIČNY, STROPNÍ SYSTÉM KAZET S VIDITELNÝM ROŠTEM, DO SYSTÉMOVÝCH T PROFILŮ, KLIPY PROTI NÁRAZU.
  - PODHLEDOVÁ DESKA ZE SKELNÉHO VLÁKNA S ABSORPCÍ ZVUKU TL.20MM, FORMÁT DESKY: 600 X 600 X 20MM (600 X 1200 X 20MM)
  - HLAVNÍ PROFIL T24 24×38 MM, INSTALOVÁN PO 1200 MM (MAX. VZDÁLENOST OD STĚNY 300 MM)
  - VEDLEJŠÍ PROFIL T24 24×38 MM, L=1200 MM, INSTALOVÁN PO 600 MM
  - VEDLEJŠÍ PROFIL T24 24×38 MM, L=600 MM
  - STAMTELNÝ ZÁVĚS, KOTVEN PO 1200 MM (MAX. VZDÁL. OD STĚNY 600 MM), ZÁVĚS KLIP (ZAJIŠTĚN ŠROUBEM)
  - KLIPY PRO ZAJIŠTĚNÍ SPRÁVNÉHO UMÍSTĚNÍ PANELŮ
  - OBVODOVÝ U PROFIL
  - S.V.=4.445M
- (P0/4) SNÍŽENÝ SÁDROKARTONOVÝ BEZESPÁRÝ PODHLED (OPLÁŠTĚNÍ VZT POTRUBÍ), TL. DESEK DLE PBŘ, NOSNÝ ROŠT Z CD PROFILŮ, POVRCHOVÁ ÚPRAVA Q3, S.V.4,085M

POZNÁMKY:

- PŘÍSTAVBA JE NAVRŽENA JAKO SAMOSTATNÝ SAMONOSNÝ DILATAČNÍ CELEK
- NOSNÝ SYSTÉM ŘEŠEN JAKO ŽELEZOBETONOVÝ PREFABRIKOVANÝ SYSTÉM S MONOLITICKÝMI ČÁSTMI–VIZ KONSTRUKČNÍ ČÁST.
- STROPNÍ KONSTRUKCE TVOŘENY PŘEDEM PŘEDPJATÝMI, ŽELEZOBETONOVÝMI, DUTNOVÝMI PANELY
- SCHODIŠTĚ JE ŽELEZOBETONOVÉ. TVOŘÍ HO PREFABRIKOVANÁ RAMENA. RAMENA JSOU ULOŽENA NA PREFABRIKOVANÉ PODESTY.
- OBVODOVÉ ZDIVO DOZDĚNO Z KERAMICKÝCH BLOKŮ, PŘÍČKY VYZDĚNY Z KERAMICKÝCH BLOKŮ A PŘÍČKOVEK
- PREFABRIKOVANÉ PRVKY Z EXTERIÉRU IZOLOVANÝ TEPELNOU IZOLACÍ TL. 100MM, 200MM, PŘESAH MIN.250MM
- FASÁDNÍ OBKLAD Z PLECHOVÝCH LAMEL, SYSTÉMOVÝ NOSNÝ ROŠT, CELKOVÁ TL. 200MM
- ZDIVO BUDE S PREFABRIKOVANOU NOSNOU KONSTRUKCÍ PROPOJENO V KAŽDÉM 2. ŠÁRU POMOCÍ SYSTÉMOVÉ NEREZOVÉ KOTVY, KOTVENÉ POMOCÍ HMOŽÍNKY (CHEMICKÉ KOTVY) DO PREFABRIKOVANÉ NOSNÉ KONSTRUKCE.
- DO VŠECH ROHŮ V OMÍTKÁCH BUDOU OSAZENY ZTUŽUJÍCÍ ROHOVÉ LIŠTY
- U VŠECH MÍSTNOSTÍ BUDE V PODLAZE PO OBVODU VYTVOŘENA DILATAČNÍ SPÁRA, KRYTÁ DILATAČNÍ LIŠTOU DLE DRUHU PODLAHOVÉ KRYTINY
- VEŠKERÉ DRÁŽKY, NÍKY, PROSTUPY A INSTALAČNÍ KANÁLY JEDNOTLIVÝCH ROZVODŮ TZB BUDOU VYŠKOVÉ I POLOHOVÉ ŘEŠENY V SOULADU S PROJEKTY JEDNOTLIVÝCH INSTALACÍ
- DLAŽBY VE VŠECH MÍSTNOSTECH V PROTISKLUZNÉM PROVEDENÍ S ATESTEM DLE ČSN
- ODVĚTRÁNÍ MÍSTNOSTÍ UVNITŘ DISPOZICE BUDE PROVEDENO NUCENĚ PODTLAKOVĚ S VÝSTUPEM NAD STŘECHU. NUTNO VŽDY ŘEŠIT ODVOD KONDENZÁTU!
- BUDOU DODRŽENY POŽADAVKY POŽÁRNÍ ZPRÁVY A OSTATNÍCH PROJEKTŮ PROFESÍ
- V OBJEKTU BUDOU ROZMÍSTĚNY HASÍCÍ PŘÍSTROJE DLE POŽADAVKŮ POŽÁRNÍ ZPRÁVY
- VEŠKERÉ OCELOVÉ PRVKY BUDOU OPATŘENY ANTIKOROZNÍM OCHRANNÝM NÁTĚREM
- VÝROBNÍ ROZMĚRY VŠECH PRVKŮ POUŽITÝCH NA STAVBĚ (ZÁMEČNICKÉ, TRUHLÁŘSKÉ, KLEMPÍŘSKÉ, VÝPLNĚ OTVORŮ, PRŮVLAKY, PŘEKLADY) BUDOU PŘED SAMOTNÝM OBJEDNÁNÍM Č ZAPOČETÍM VÝROBY, ROZMĚROVĚ PŘEMĚŘENY NA STAVBĚ.

VÝPIS KERAMICKÝCH PŘEKLADŮ

A11	KERAMICKÝ PŘEKLAD 23,8	70/238/1750	5
A12	KERAMICKÝ PŘEKLAD 23,8	70/238/2250	20
A13	KERAMICKÝ PŘEKLAD 23,8	70/238/2750	5
A14	KERAMICKÝ PŘEKLAD 23,8	70/238/2000	6
A15	KERAMICKÝ PŘEKLAD 23,8	70/238/1500	2
B11	KERAMICKÝ PŘEKLAD 14,6	145/71/2000	1

V průběhu stavby bude dodavatel spolupracovat na řešení kompletního detailního průzkumu a prověření konstrukcí z hlediska statiky a bezpečného užívání!!!

±0,000 = ÚROVEŇ ČISTÉ PODLAHY V 1.NP STÁVAJÍCÍHO VESTIBULU SPORTOVNÍ HALY

JK-STAVPROJEKT, s.r.o.
IČO : 26112779, DIČ : CZ 26112779
Ing.Josef Kregl
PALACKÉHO 106/II , TŘEBOŇ
tel : 389 822 663
mobil : 602 414 723
www.atelier-kregl.cz

Investor :	Město Třeboň, Palackého nám. 46, Třeboň, Třeboň II, 379 01		
Akce :	REVITALIZACE A PŘÍSTAVBA SPORTOVNÍ HALY V TŘEBONI - PROJEKTOVÁ DOKUMENTACE - PŘÍSTAVBA SPORTOVNÍ HALY	vyhotovena :	razítko autorizace :
Místo stavby :	parcelní číslo 1085/4, 1085/6, 1085/7, 1026/2, 1026/4; k.ú. Třeboň [770230]		
objekt:			
obsah :	PŮDORYS 1.NP - NOVÝ STAV		

Zodpovědný projektant: Ing. Josef Kregl, Autorizovaný inženýr pro pozemní stavby	Projektant : Ing. Josef Kregl, Radek Skoček, DiS., Jiří Novotný	Vypracoval :		
číslo zakázky :	stupeň PD : DPS, DZS	datum : 10.2025	formát : 10 x A4	měřítko : 1:50
				číslo výkresu : D 1.1.2.07