PŮDORYS STŘECHY NAD 3.NP - NOVÝ STAV
m 1:50

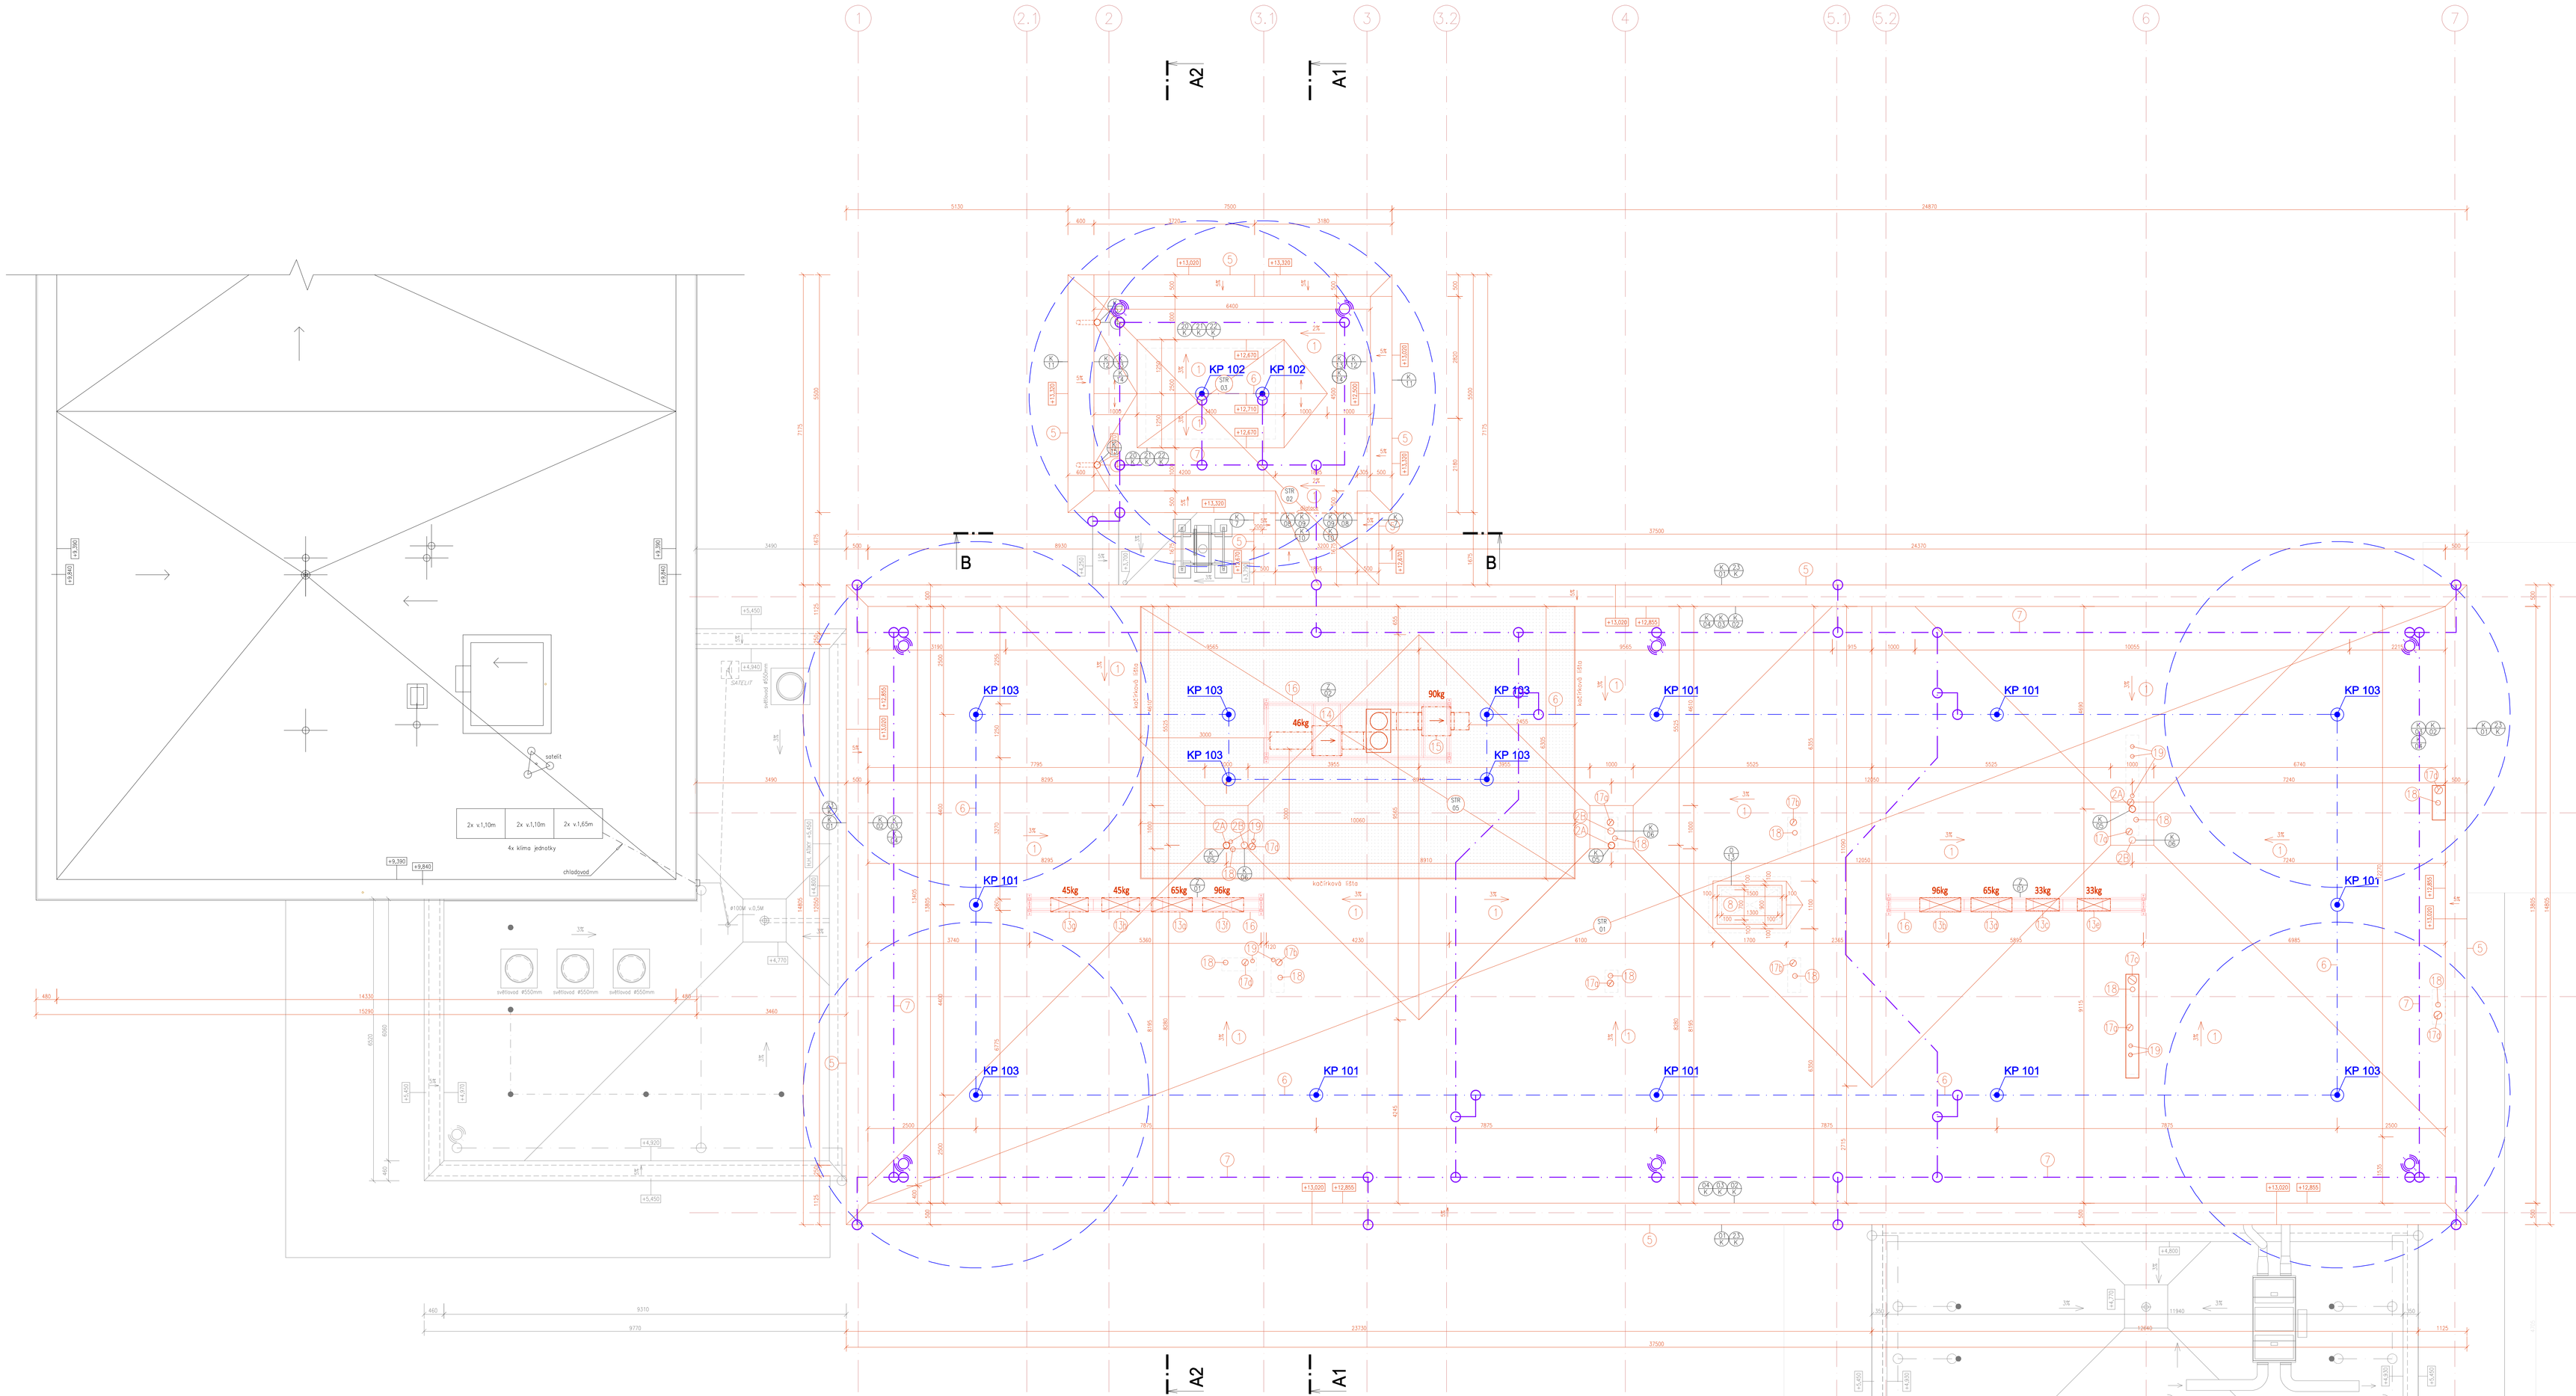

LEGENDA - ZÁCHYTNÝ SYSTÉM PROTI PÁDU OSOB

ZNAČKA	POPIS	POČET KS
KP 101	OCELOVÝ KOTVÍCÍ PRVEK, SAMOSTATNÝ/PROSTŘEDNÍ INTEGROVANÁ PVC MANŽETA KOTVÍCÍHO BODU	7
KP 102	OCELOVÝ KOTVÍCÍ PRVEK, KONCOVÝ INTEGROVANÁ PVC MANŽETA KOTVÍCÍHO BODU	2
KP 103	OCELOVÝ KŘÍŽOVÝ PRVEK, KONCOVÝ INTEGROVANÁ PVC MANŽETA KOTVÍCÍHO BODU	8
	NEREZOVÉ LANO / MONTÁŽNÍ PŘENOSNÉ LANO	0
	NEREZOVÉ FIXNÍ LANO	1ks/40m
	MAXIMÁLNÍ DÉLKA PŘÍPOJNÉHO LANA PRO UCHYCENÍ	1ks/4m

POZNÁMKY- ZÁCHYTNÝ SYSTÉM PROTI PÁDU OSOB

VSTUP na střechu přes vrchní výlez MAX. TOLERANCE POLOHY KOTVÍCÍCH BODŮ PŘI MONTÁŽI JE 300 MM, ALE MUSÍ BÝT DODRŽENY JEJICH MAX. OSOVÉ VZDÁLENOSTI, NESMÍ BÝT ZNAČNÁ VZDÁLENOST OD OKRAJE STŘECHY.

NUTNO DODRŽET TYTO STANDARDY:

- PROVEDENÍ Z KOROZIVZDORNÉ OCELI
- CERTIFIKACE KOTVÍCÍHO BODU DLE ČSN EN 795
- PROTOKOL OD CERTIFIKOVANÉHO MÍSTA O UPEVNĚNÍ KE KONSTRUKCI, NEBO STATICKÝ VÝPOČET UPEVNĚNÍ KOTVÍCÍHO BODU KE KONSTRUKCI
- VE SKLADBĚ PŘÍKLADY B, ČLL. B1.16 ČSN 73 1901, VYLOUČIT MATERIÁLY, KTERÉ DOBŘE VEDOU TEPLO
- VYLOUČIT VZNIK TEPELNÝCH MOSTŮ
- DLE NAŘ. VL. Č. 362/2005 SB. MUSÍ BÝT KONSTRUKCE PROVEDENA PŘESNĚ DLE PROJEKTOVÉ DOKUMENTACE. PŘÍPADNÉ ZMĚNY MUSÍ BÝT SCHVÁLENY.
- ZHOTOVITEL JE POVINNEN ZMĚNY A ÚPRAVY KONZULTOVAT S PROJEKTANTEM – ZHOTOVITEL JE POVINNEN SKUTEČNÉ ROZMĚRY A STAV ZKONTROLOVAT NA STAVBĚ.

UPOZORNĚNÍ !
Před zadáním do výroby musí zhotovitel vypracovat výrobně technickou a montážní nebo dodavatelskou dokumentaci a zhotovitovat její součást a předložit/spol zpracovávající částmi dokumentace pro realizaci stavby. Při zjištění eventuelních nejasností nebo nesrovnalostí v dokumentaci je nutné, aby o nich neprodleně informoval zpracovatele dokumentace pro realizaci stavby!

POZNÁMKY (BLESKOSVOD):

——— · ——— JÍMACÍ VEDENÍ NA STŘEŠE, ⌀Alu≥ 8mm – ZMĚNA

- SYSTÉM KRYTÍNY BUDE ŘEŠIT TVAROVKY PRO OSAZENÍ BLESKOSVODU SOUSTAVA STŘECHY DLE ČSN (JÍMACÍ TYČE, SVODY, SVORKY, PODLOŽKY, APOD.), VIZ ODDÍL ELEKTROINSTALACE
- MATERIÁL JÍMACÍ SOUSTAVY, DLE MATERIÁLU POUŽITÉHO NA KLEMPÍŘSKÉ PRVKY – AlMgSi / Fe2n
- PŘED ZAHÁJENÍM ZEMNÍCH PRACÍ NUTNO VYTÝČIT VŠECHNY PODZEMNÍ SÍTĚ V TRASÁCH VRCHPO, ZAJISTÍ OBJEDNATEL NEBO STAVBA V DOSTATEČNÉM PŘEDSTIHU. VYZNAČENÍ STÁVAJÍCÍCH PODZEMNÍCH SÍTÍ BUDE PROVEDENO NEZPOVRCHNĚTILIVÝM ZPŮSOBEM A PRACOVNÍCI PROVÁDĚZÍ ZEMNÍ PRÁCE BUDOU S JEJICH POLOHOU SEZNÁMENI A UPOZORNĚNI NA MOŽNOST ODCHLÝKY OD SKUTEČNOSTI. ZEMNÍ PRÁCE V BLÍZKOSTI STÁVAJÍCÍCH PODZEMNÍCH SÍTÍ BUDOU PROVÁDĚNY VÝHRADNĚ RUČNÍM ZPŮSOBEM.

LEGENDA:

1. NAVRŽENÁ SKLADBA FÓLOVÉ KRYTINY, HYDROIZOLAČNÍ FÓLIE Z MĚKČENÉHO PVC URČENÁ K MECHANICKÉMU KOTVENÍ, TL.2,0mm, FÓLIE VYTAŽENA NA KONSTRUKCE ATIKY
2A. NAVRŽENÁ SYSTÉMOVÁ STŘEŠNÍ VPUŠŤ DN 100MM (VYHŘÍVANÁ) PRO FÓLIOVÉ KRYTINY, S INTEGROVANOU PVC MANŽETOU, OCHRANNÝ KOŠ BUDE SOUČÁSTÍ DODÁVKY
2B. NAVRŽENÁ SYSTÉMOVÁ STŘEŠNÍ NOUZOVÝ PŘÍPAD DN 100MM PRO FÓLIOVÉ KRYTINY, S INTEGROVANOU PVC MANŽETOU, OCHRANNÝ KOŠ BUDE SOUČÁSTÍ DODÁVKY
4. NAVRŽENÁ SYSTÉMOVÁ STŘEŠNÍ ZAATKOVÁ VPUŠŤ DN 100MM (VYHŘÍVANÁ) PRO FÓLIOVÉ KRYTINY, S INTEGROVANOU PVC MANŽETOU, OCHRANNÝ KOŠ BUDE SOUČÁSTÍ DODÁVKY
5. NAVRŽENÉ KLEMPÍŘSKÉ PRVKY VYSTUPUJÍCÍ NAD ROVINU STŘECHY (ATIKY, ATD.), Z ZÁROVĚ POZINKOVANÉHO PLECHU POVRCHOVĚ CHRÁNĚNÉHO VRSTVOU MĚKČENÉHO PVC, SOUČÁST SYSTÉMU STŘEŠNÍ KRYTINY
6. NAVRŽENÝ BEZPEČNOSTNÍ ZÁCHYTNÝ SYSTÉM PROTI PÁDU OSOB – VIZ SAMOSTATNÝ VYPIS
7. NAVRŽENÁ BLESKOSVODOVÁ SOUSTAVA STŘECHY DLE ČSN (JÍMACÍ TYČE, SVODY, SVORKY, PODLOŽKY, APOD.) – VIZ SAMOSTATNÝ ODDÍL ELEKTROINSTALACE
8. NAVRŽENÝ TEPELNĚIZOLAČNÍ STŘEŠNÍ VRSTEV 1200/700MM
   - HORNÍ VRO Z POZINKOVANÉHO PLECHU, 12 CM SKLMA TEPELNÁ IZOLACE V POZINKOVANÉM HORNÍM KRYTÍ
   - STŘEDNÍ TUBUS SPOJUJÍCÍ HORNÍ VRO S PODNÍM SCHODY, VYŠŘOVÉ DLE TLOUŠŤKY STROPNÍ KONSTRUKCE
   - STAVEBNÍ SCHODY, NOSNOST 250KG, TEPELNÁ IZOLACE 200 CM
12. NAVRŽENÁ VENKOVNÍ KLIMATIZAČNÍ JEDNOTKA (950/834/330mm, HMOTNOST 65kg), OSAZENÍ NA NOSNÉ OCELOVÉ ZINKOVANÉ KONSTRUKCI – VIZ ČÁST CHLAZENÍ
13. NAVRŽENÁ VENKOVNÍ KLIMATIZAČNÍ JEDNOTKA (950/1380/330mm, HMOTNOST 96kg), OSAZENÍ NA NOSNÉ OCELOVÉ ZINKOVANÉ KONSTRUKCI – VIZ ČÁST CHLAZENÍ
14. NAVRŽENÁ VENKOVNÍ KLIMATIZAČNÍ JEDNOTKA (770/545/288mm, HMOTNOST 33kg), OSAZENÍ NA NOSNÉ OCELOVÉ ZINKOVANÉ KONSTRUKCI – VIZ ČÁST CHLAZENÍ
15. NAVRŽENÁ VENKOVNÍ KLIMATIZAČNÍ JEDNOTKA (950/834/330mm, HMOTNOST 65kg), OSAZENÍ NA NOSNÉ OCELOVÉ ZINKOVANÉ KONSTRUKCI – VIZ ČÁST CHLAZENÍ
16. NAVRŽENÁ VENKOVNÍ KLIMATIZAČNÍ JEDNOTKA (770/545/288mm, HMOTNOST 33kg), OSAZENÍ NA NOSNÉ OCELOVÉ ZINKOVANÉ KONSTRUKCI – VIZ ČÁST CHLAZENÍ
17. NAVRŽENÁ VENKOVNÍ KLIMATIZAČNÍ JEDNOTKA (950/1380/330mm, HMOTNOST 96kg), OSAZENÍ NA NOSNÉ OCELOVÉ ZINKOVANÉ KONSTRUKCI – VIZ ČÁST CHLAZENÍ
18. NAVRŽENÁ VENKOVNÍ KLIMATIZAČNÍ JEDNOTKA (870/650/330mm, HMOTNOST 45kg), OSAZENÍ NA NOSNÉ OCELOVÉ ZINKOVANÉ KONSTRUKCI – VIZ ČÁST CHLAZENÍ
19. NAVRŽENÁ VENKOVNÍ KLIMATIZAČNÍ JEDNOTKA (870/650/330mm, HMOTNOST 45kg), OSAZENÍ NA NOSNÉ OCELOVÉ ZINKOVANÉ KONSTRUKCI – VIZ ČÁST CHLAZENÍ
14. POTRUBÍ PRO ODVOD TEPLA A KOUŘE VYVEDENÍ NAD STŘEŠNÍ ROVINU – PŘÍVOD VZDUCHU, SPIRO POTRUBÍ ⌀400, VENTILÁTOR, 670/670, HYDLO-HRDLO, ⌀410mm, HMOTNOST 80Kg, 2500m3/hod, 400Pa/2hod, OCHRANNÁ STŘÍŠKA-HLINÍK, ZAKLADOVÝ RÁM VÝŠKY 100MM – VIZ ČÁST CHLAZENÍ
15. POTRUBÍ VZT VYVEDENÍ NAD STŘEŠNÍ ROVINU – ODVOD VZDUCHU, SPIRO POTRUBÍ ⌀400, VENTILÁTOR, 670/670, HYDLO-HRDLO, ⌀410mm, HMOTNOST 80Kg, 2500m3/hod, 400Pa/2hod, OCHRANNÁ STŘÍŠKA-HLINÍK, ZAKLADOVÝ RÁM VÝŠKY 100MM – VIZ ČÁST CHLAZENÍ
16. OCELOVÁ POZINKOVANÁ NOSNÁ KONSTRUKCE POD JEDNOTKY CHLAZENÍ A VENTILÁTORY PRO ODVOD TEPLA A KOUŘE – VIZ ZÁMEČNICKÉ VÝROBKY
17. KOMÍNKY VZT, PROTIDEŠŤOVÁ STŘÍŠKA, D100 – VIZ SAMOSTATNÁ ČÁST VZT, POLOHOVĚ ROZMÍSTĚNO V KOORDINACI S OSTATNÍMI PROFESEMI A MONTÁŽNÍMI PŘÍPRAVY
19. KOMÍNKY VZT, PROTIDEŠŤOVÁ STŘÍŠKA, D125 – VIZ SAMOSTATNÁ ČÁST VZT, POLOHOVĚ ROZMÍSTĚNO V KOORDINACI S OSTATNÍMI PROFESEMI A MONTÁŽNÍMI PŘÍPRAVY
17. KOMÍNKY VZT, PROTIDEŠŤOVÁ STŘÍŠKA, D200 – VIZ SAMOSTATNÁ ČÁST VZT, POLOHOVĚ ROZMÍSTĚNO V KOORDINACI S OSTATNÍMI PROFESEMI A MONTÁŽNÍMI PŘÍPRAVY
18. KOMÍNKY VZT, PROTIDEŠŤOVÁ STŘÍŠKA, D150 – VIZ SAMOSTATNÁ ČÁST VZT, POLOHOVĚ ROZMÍSTĚNO V KOORDINACI S OSTATNÍMI PROFESEMI A MONTÁŽNÍMI PŘÍPRAVY
18. KOMÍNKY ZTI, PROTIDEŠŤOVÁ STŘÍŠKA – VIZ SAMOSTATNÁ ČÁST ZTI, POLOHOVĚ ROZMÍSTĚNO V KOORDINACI S OSTATNÍMI PROFESEMI A MONTÁŽNÍMI PŘÍPRAVY
19. PROSTUP POTRUBÍ CHLAZENÍ K JEDNOTKÁM – VIZ SAMOSTATNÁ ČÁST CHLAZENÍ, POLOHOVĚ ROZMÍSTĚNO V KOORDINACI S OSTATNÍMI PROFESEMI A MONTÁŽNÍMI PŘÍPRAVY

POZNÁMKY :

- PŘEDKLÁDANÁ PROJEKTOVÁ DOKUMENTACE NAVAZUJE NA PŮVODNÍ DSP.
- ŘEŠENÁ NÁSTAVBA PŘEDPOKLÁDÁ ZACHOVÁNÍ PROVOZU VE STÁVAJÍCÍCH PROSTORÁCH OBJEKTU.
- V TÉTO DOKUMENTACI BYLY PROJEKTANTEM ZVOLENY REFERENČNÍ MATERIÁLY, VÝROBKY A SYSTÉMY, KTERÉ VYKAZUJÍ POŽADOVANÉ TECHNICKÉ PARAMETRY. TYTO MATERIÁLY, VÝROBKY A SYSTÉMY MOHOU BÝT NAHRAZENY JINÝMI ZA PŘEDPOKLADU ZACHOVÁNÍ min POŽADOVANÝCH TECHNICKÝCH PARAMETRŮ TĚCHTO ZVOLENÝCH A DOPORUČENÝCH REFERENČNÍCH STANDARDŮ.
- VEŠKERÉ VÝROBKY, BAREVNOSTI ATD., KTERÉ MAJÍ VLIV NA FINÁLNÍ VZHLED STAVBY Z EXTERIÉRU A INTERIÉRU, BUDOU DODAVATELEM VYZDOKUMENTY A PŘEDLOŽENY INVESTOROVI K ODSOUHLASENÍ.
- POUŽITÝ STŘEŠNÍ ZATEPLOVACÍ SYSTÉM BUDE ŘEŠEN JAKO KOMPL., CERTIFIKOVANÁ SKLADBA VČ. VŠECH POŽADOVANÝCH TYPOVÝCH DETAILŮ A DOPLŇKŮ.
- SYSTÉM FÓLIOVÉ KRYTINY BUDE ŘEŠIT TVAROVKY PRO OSAZENÍ BLESKOSVODŮ, BLESKOSVODNÁ SOUSTAVA STŘECHY DLE ČSN (JÍMACÍ TYČE, SVODY, SVORKY, PODLOŽKY, APOD.).
- OCHRANA PŘED BLESKEM – VIZ ODDÍL ELEKTROINSTALACE
- BUDOU DODRŽENY POŽADAVKY POŽÁRNÍ ZPRÁVY A OSTATNÍCH PROJEKTŮ PROFESÍ
- VEŠKERÉ ROZMĚRY UVEDENÉ V DOKUMENTACI JE NUTNÉ PŘED PROVEDENÍM PRACÍ ZKONTROLOVAT A POTVRDIT MĚŘENÍM NA STAVBĚ
- VEŠKERÉ STAVEBNÍ PRÁCE MUSÍ PROBÍHAT V KOORDINACI SE VŠEMI SOUVISEJÍCÍMI PROJEKTY A PROFESEMI (ZTI, STATIKA, VZT, VYTÁPĚNÍ, ELEKTRO, PBŘ APOD.), VČETNĚ TECHNICKÝCH ZPRÁV A SPECIFIKACÍ STANDARDŮ.
- ROZMĚROVÉ TOLERANCE SVISLÝCH A VODOROVNÝCH KONSTRUKCÍ, PODLAH ATD. BUDOU PROVEDENY DLE ČSN A EN.
- KONSTRUKČNÍ VAZBY BUDOU UPŘESNĚNY VÝROBNÍ DOKUMENTACÍ A A.D.
- TATO DOKUMENTACE NENAHRAZUJE DODAVATELSKOU A DLENSKOU DOKUMENTACI.
- ZA BEZPEČNOST A OCHRANU ZDRAVÍ PŘI PRÁCI ODPOVÍDÁ DODAVATEL STAVBY

V průběhu stavby bude dodavatel spolupracovat na řešení kompletního detailního průzkumu a prověření konstrukcí z hlediska statiky a bezpečného užívání!!

JK-STAVPROJEKT, s.r.o. Pekelská 1065/II 779 01, Třebeň
IČO : 26112779, DIČ : CZ26112779
tel : 602 414 733, 389 022 633
E - mail : krejj@tbn.cz
www.atelier-krejci.cz

Investor: Stavební bytní Třebeň s.r.o. Lázeňská 1001, 379 13 Třebeň II
Akce: STAVEBNÍ ÚPRAVY STÁVAJÍCÍHO OBJEKTU BUDOVY G – LDA S NÁSTAVBOU ADMINISTRATIVNÍCH A UBYTOVACÍCH KAPACIT
parcela č. 1977/3, 1977/8; k.ú. Třebeň [778230]
Stupeň: dokumentace pro stavební povolení
Obsah: PŮDORYS STŘECHY NAD 3.NP - NOVÝ STAV

Zodpovědný projektant:	Projektant:	Vypracoval :	
Ing. Josef Krejčí	Ing. Josef Krejčí ZIM Nanovič Radek Slavíčej, DiS.		
Číslo zakázky:	Měřítko:	Datum:	Číslo výkresu:
DPS, DZS	1:50	08.2025	D.1.1.2.10b
	Formát: 21 x A4		