


OBJEKT "F"

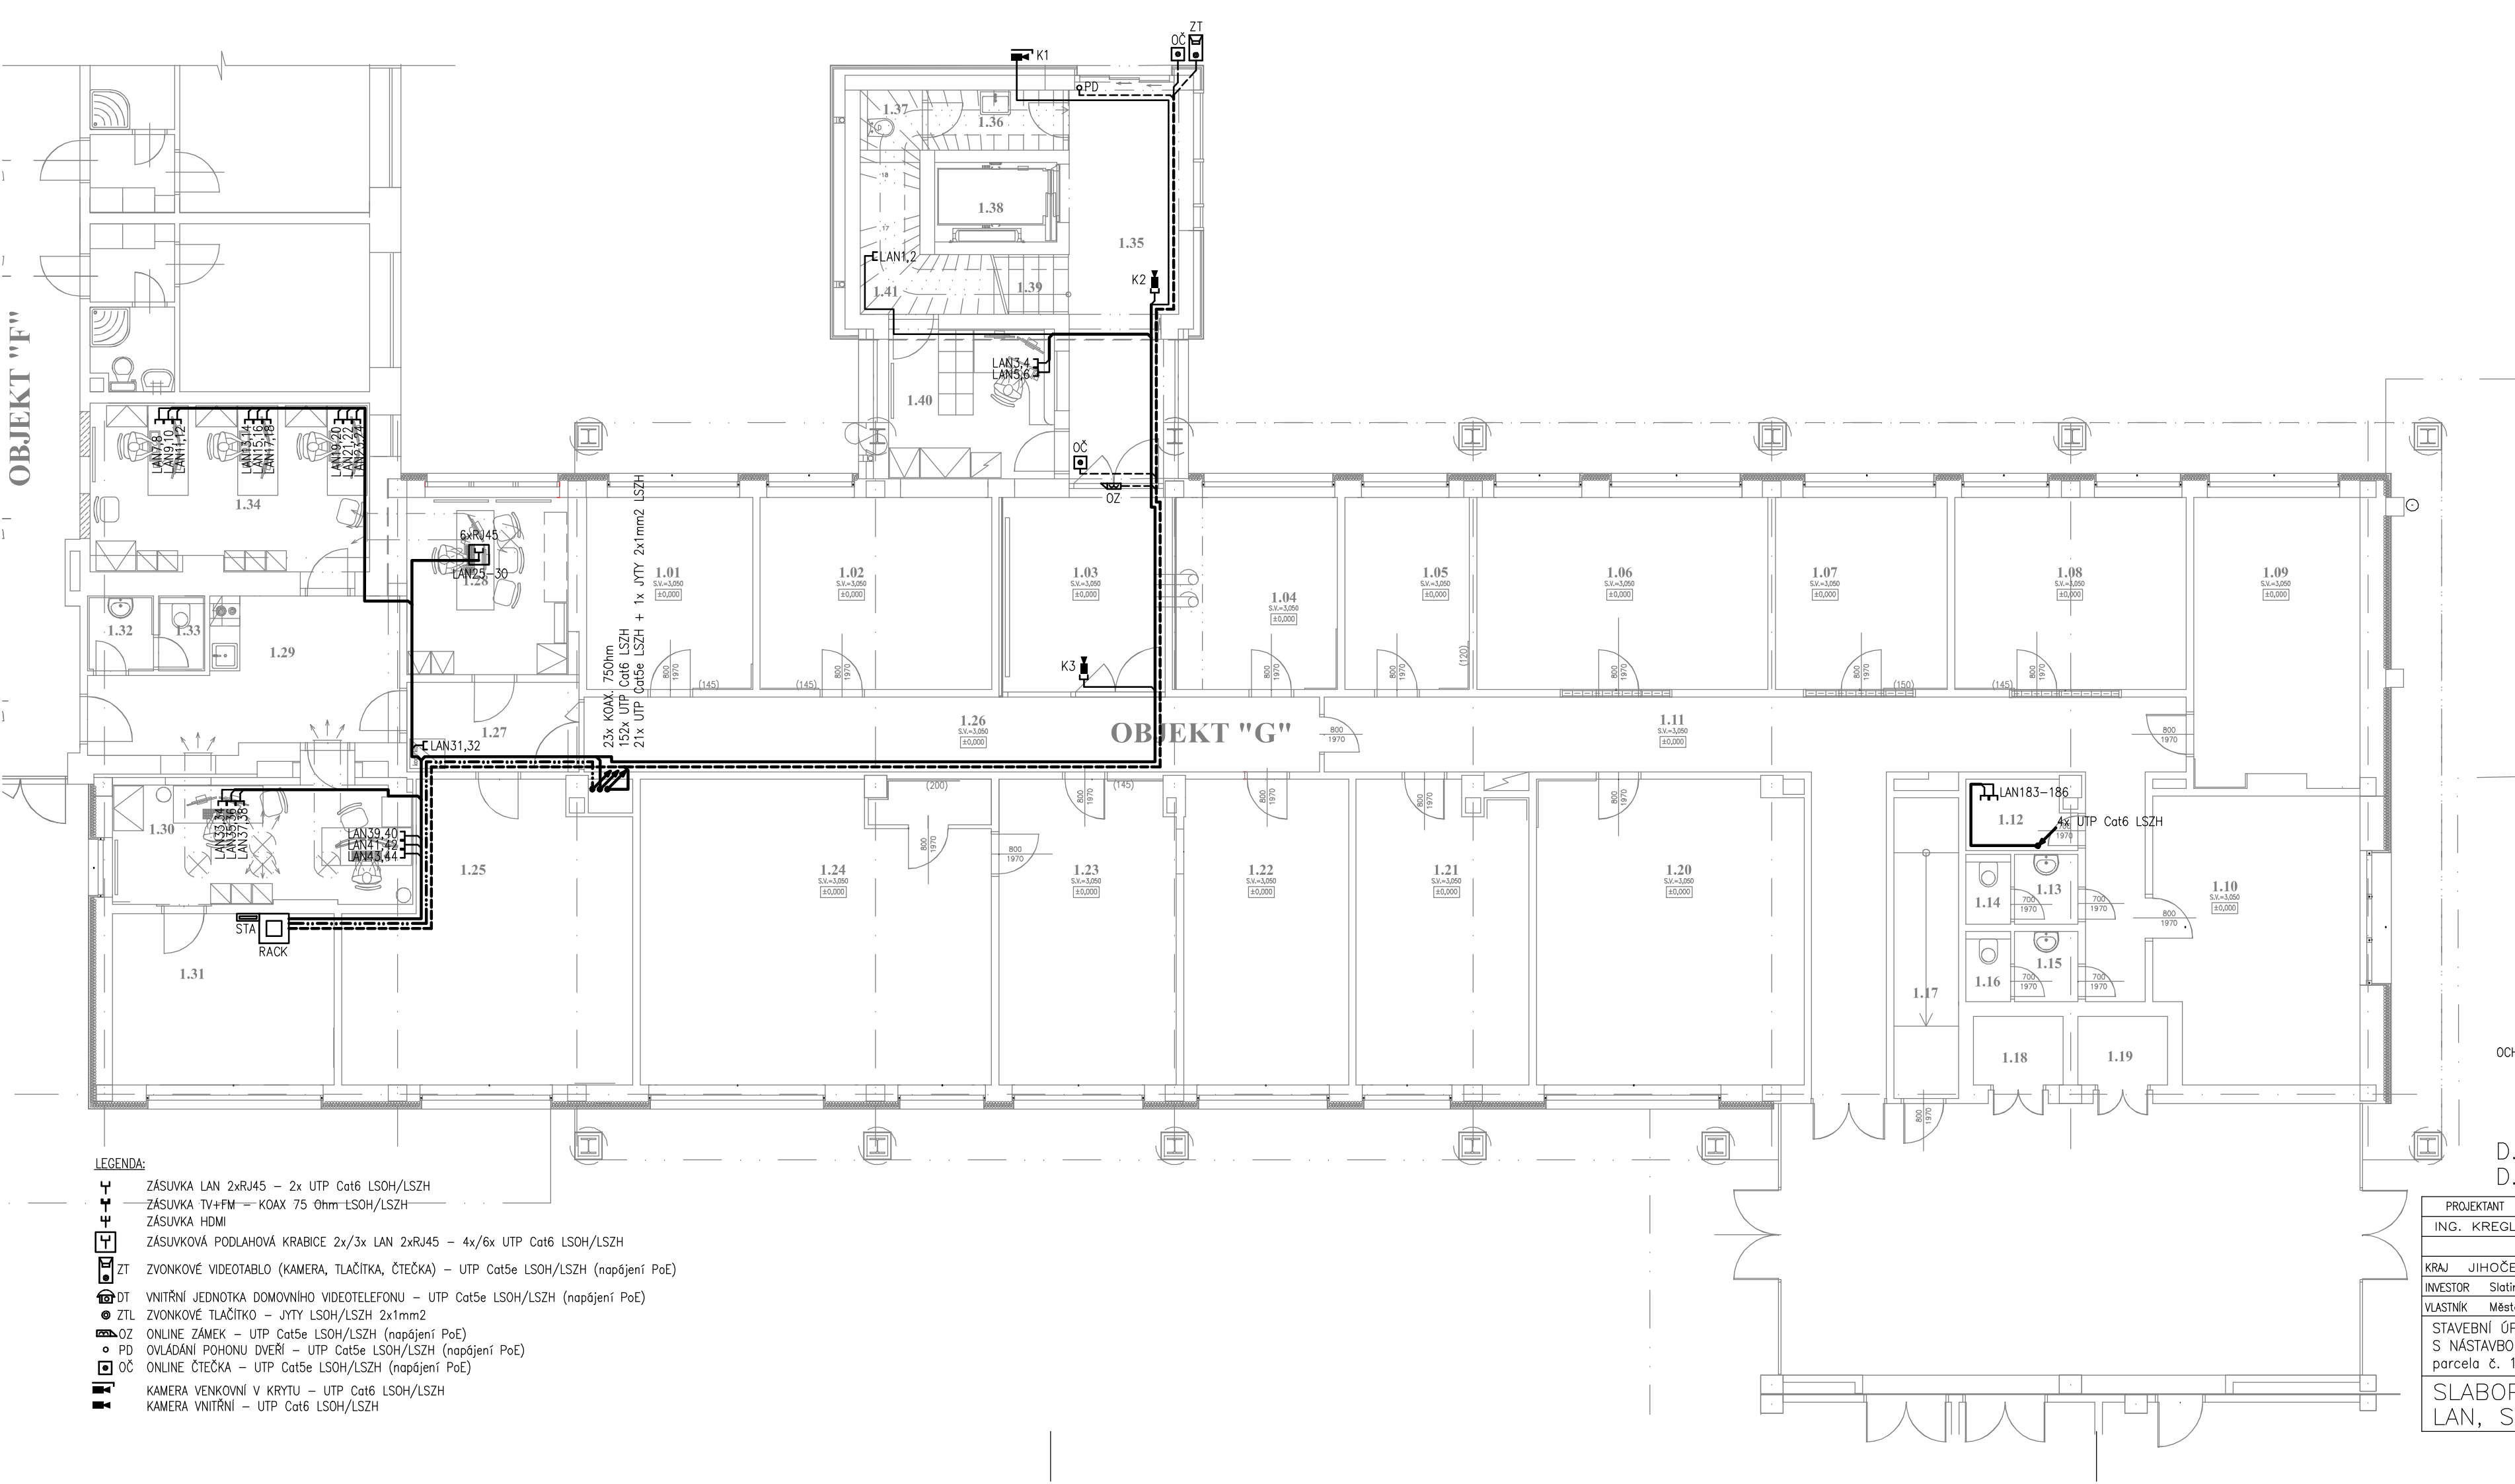

LEGENDA:

- ZÁSUVKA LAN 2xRJ45 – 2x UTP Cat6 LSOH/LSZH
- ZÁSUVKA TV+FM – KOAX 75 Ohm LSOH/LSZH
- ZÁSUVKA HDMI
- ZÁSUVKOVÁ PODLAHOVÁ KRABICE 2x/3x LAN 2xRJ45 – 4x/6x UTP Cat6 LSOH/LSZH
- ZT ZVONKOVÉ VIDEOTABLO (KAMERA, TLAČÍTKA, ČTEČKA) – UTP Cat5e LSOH/LSZH (napájení PoE)
- DT VNITŘNÍ JEDNOTKA DOMOVNÍHO VIDEOTELEFONU – UTP Cat5e LSOH/LSZH (napájení PoE)
- ZTL ZVONKOVÉ TLAČÍTKO – JYTY LSOH/LSZH 2x1mm2
- OZ ONLINE ZÁMEK – UTP Cat5e LSOH/LSZH (napájení PoE)
- PD OVLÁDÁNÍ POHONU DVERÍ – UTP Cat5e LSOH/LSZH (napájení PoE)
- OČ ONLINE ČTEČKA – UTP Cat5e LSOH/LSZH (napájení PoE)
- KAMERA VENKOVNÍ V KRYTU – UTP Cat6 LSOH/LSZH
- KAMERA VNITŘNÍ – UTP Cat6 LSOH/LSZH

TABULKA MÍSTNOSTÍ - 1.NP

| Č.m. | Účel místnosti                            |
|------|---|
| 1.01 | KANCELÁŘ (personální)                     |
| 1.02 | KANCELÁŘ (personální)                     |
| 1.03 | VSTUPNÍ CHODBA                            |
| 1.04 | KANCELÁŘ (provozní úsek)                  |
| 1.05 | KANCELÁŘ (provozní úsek)                  |
| 1.06 | KANCELÁŘ (provozní úsek)                  |
| 1.07 | KANCELÁŘ (technický úsek, správa majetku) |
| 1.08 | KANCELÁŘ (technický úsek, správa majetku) |
| 1.09 | ZASEDACÍ MÍSTNOST                         |
| 1.10 | TECHNICKÝ ÚSEK ÚDRŽBA                     |
| 1.11 | CHODBA                                    |
| 1.12 | TECHNICKÁ MÍSTNOST                        |
| 1.13 | UMÝVÁRNA                                  |
| 1.14 | WC  |
| 1.15 | UMÝVÁRNA                                  |
| 1.16 | WC  |
| 1.17 | SCHODIŠTĚ                                 |
| 1.18 | VÝTAH                                     |
| 1.19 | VÝTAH                                     |
| 1.20 | KANCELÁŘ (ekonomický úsek)                |
| 1.21 | KANCELÁŘ (ekonomický úsek)                |
| 1.22 | KANCELÁŘ (ekonomický úsek)                |
| 1.23 | KANCELÁŘ (obchodní úsek)                  |
| 1.24 | KANCELÁŘ (obchodní úsek)                  |
| 1.25 | KANCELÁŘ (mzdová účtárna)                 |
| 1.26 | CHODBA                                    |
| 1.27 | CHODBA                                    |
| 1.28 | KANCELÁŘ (ICT)                            |
| 1.29 | CHODBA, KUCHYŇSKÝ KOUT                    |
| 1.30 | KANCELÁŘ (ICT)                            |
| 1.31 | SERVROVNA (ICT)                           |
| 1.32 | UMÝVÁRNA                                  |
| 1.33 | WC  |
| 1.34 | KANCELÁŘ (ICT)                            |
| 1.35 | VSTUPNÍ HALA                              |
| 1.36 | WC PŘEDSÍŇ                                |
| 1.37 | WC  |
| 1.38 | VÝTAHOVÁ ŠACHTA                           |
| 1.39 | SCHODIŠTĚ                                 |
| 1.40 | RECEPCE                                   |
| 1.41 | ZÁLOŽNÍ ZDROJ                             |

OCHRANA: základní – izolací, přepážkami, kryty  
při poruše – ochranným pospojováním  
– automatickým (samostatným) odpojením od zdroje  
doplňková (zvýšená) – proudovými chrániči  
malým napětím – SELV a PELV

D.1.2. TECHNOLOGICKÉ ŘEŠENÍ  
D.1.2.5. ELEKTROINSTALACE

|  |                  |         |             |                                  |           |
|--|------------------|---------|-------------|----------------------------------|-----------|
| PROJEKTANT   | PROJEKTANT SPEC. | KRESLIL | KONTROLOVAL | JOSEF CHRT, DiS.                 |           |
| ING. KREGL   | CHRT             | CHRT    |             | KVĚTINOVÁ 400/12, RUDOLFOV       |           |
|  |                  |         |             | IČO: 706 65 729 TEL: 775 971 960 |           |
| KRAJ JIHOČESKÝ   |                  |         | MÚ TŘEBOŇ   | FORMÁT                           | 6x A4     |
| INVESTOR Slatinné lázně Třeboň s.r.o. Lázeňská 1001, 379 13 Třeboň II  |                  |         |             | DATUM                            | 09/2025   |
| VLASTNÍK Město Třeboň, Palackého nám. 46, Třeboň, Třeboň II, 379 01  |                  |         |             | ÚČEL                             | DPS + DZS |
| STAVEBNÍ ÚPRAVY STÁVAJÍCÍHO OBJEKTU BUDOVY G–LDA<br>S NÁSTAVBOU ADMINISTRATIVNÍCH A UBYTOVACÍCH KAPACIT<br>parcela č. 1977/3, 1977/8; k.ú. Třeboň [770230] |                  |         |             | MĚŘITKO                          | 1:100     |
|  |                  |         |             |                                  |           |
| SLABOPROUDÉ ROZVODY – 1.np<br>LAN, STA, DT   |                  |         |             | PŘÍLOHA<br>D.1.2.5.3.1           | KOPIE     |