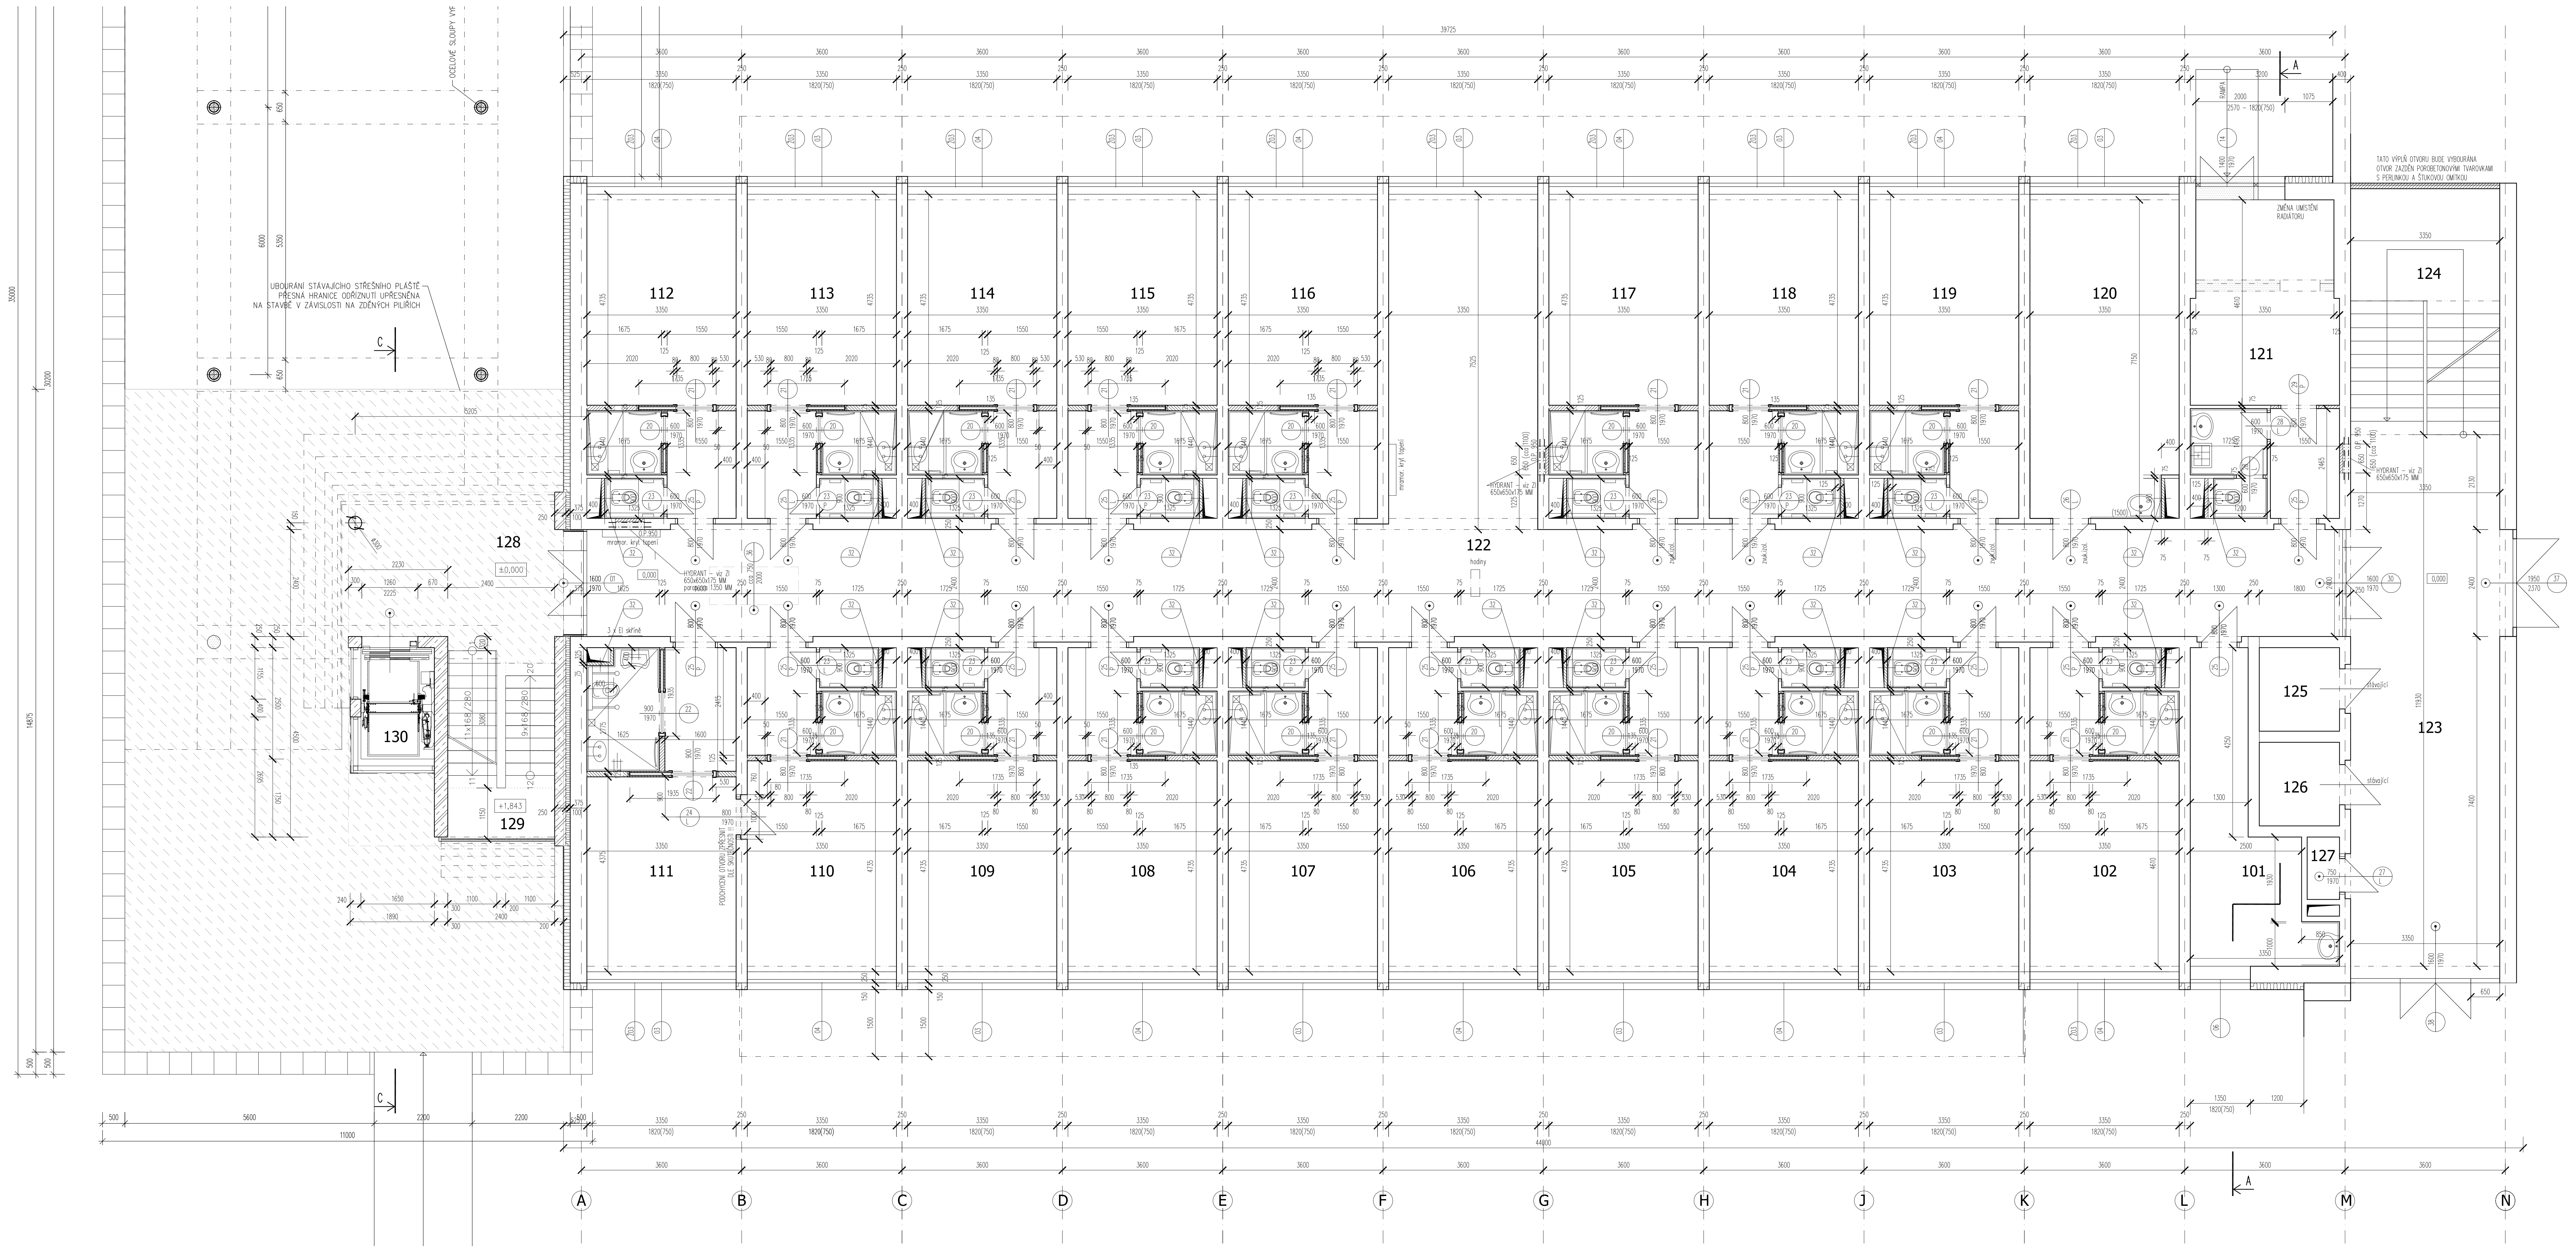

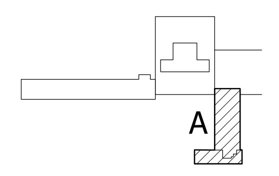

LEGENDA MÍSTNOSTÍ V 1NP

ČÍS	ÚČEL MÍSTNOSTI	M2	DRUH PODLAHY	OZN.	STĚNY	POZN.	SV
1.01	OFFICE	13,63	LINO		U UM KER. OBKL. 1500		3150
1.02	POKOJ Č. 102	15,86	KOBEREC	S1		NEBUDE NÁBYT.	3150
	PŘEDSÍŇ	3,84	KOBEREC	S1			3150
	WC	1,24	KER. DLAŽBA	S3	KER. OBKL. 2600	SDK PODHLED	2600
	KOUPELNA	2,48	KER. DLAŽBA	S2	KER. OBKL. 2600	SDK PODHLED	2600
1.03	POKOJ Č. 103	15,86	KOBEREC	S1		NEBUDE NÁBYT.	3150
	PŘEDSÍŇ	3,84	KOBEREC	S1			3150
	WC	1,19	KER. DLAŽBA	S3	KER. OBKL. 2600	SDK PODHLED	2600
	KOUPELNA	2,48	KER. DLAŽBA	S2	KER. OBKL. 2600	SDK PODHLED	2600
1.04	POKOJ Č. 104	15,86	KOBEREC	S1			3150
	PŘEDSÍŇ	3,84	KOBEREC	S1			3150
	WC	1,19	KER. DLAŽBA	S3	KER. OBKL. 2600	SDK PODHLED	2600
	KOUPELNA	2,48	KER. DLAŽBA	S2	KER. OBKL. 2600	SDK PODHLED	2600
1.05	POKOJ Č. 105	15,86	KOBEREC	S1			3150
	PŘEDSÍŇ	3,84	KOBEREC	S1			3150
	WC	1,19	KER. DLAŽBA	S3	KER. OBKL. 2600	SDK PODHLED	2600
	KOUPELNA	2,48	KER. DLAŽBA	S2	KER. OBKL. 2600	SDK PODHLED	2600
1.06	POKOJ Č. 106	15,86	KOBEREC	S1			3150
	PŘEDSÍŇ	3,84	KOBEREC	S1			3150
	WC	1,19	KER. DLAŽBA	S3	KER. OBKL. 2600	SDK PODHLED	2600
	KOUPELNA	2,48	KER. DLAŽBA	S2	KER. OBKL. 2600	SDK PODHLED	2600
1.07	POKOJ Č. 107	15,86	KOBEREC	S1			3150
	PŘEDSÍŇ	3,84	KOBEREC	S1			3150
	WC	1,19	KER. DLAŽBA	S3	KER. OBKL. 2600	SDK PODHLED	2600
	KOUPELNA	2,48	KER. DLAŽBA	S2	KER. OBKL. 2600	SDK PODHLED	2600
1.08	POKOJ Č. 108	15,86	KOBEREC	S1			3150
	PŘEDSÍŇ	3,84	KOBEREC	S1			3150
	WC	1,19	KER. DLAŽBA	S3	KER. OBKL. 2600	SDK PODHLED	2600
	KOUPELNA	2,48	KER. DLAŽBA	S2	KER. OBKL. 2600	SDK PODHLED	2600
1.09	POKOJ Č. 109	15,86	KOBEREC	S1			3150
	PŘEDSÍŇ	3,84	KOBEREC	S1			3150
	WC	1,19	KER. DLAŽBA	S3	KER. OBKL. 2600	SDK PODHLED	2600
	KOUPELNA	2,48	KER. DLAŽBA	S2	KER. OBKL. 2600	SDK PODHLED	2600
1.10	POKOJ Č. 110	15,86	KOBEREC	S1			3150
	PŘEDSÍŇ	3,84	KOBEREC	S1			3150
	WC	1,19	KER. DLAŽBA	S3	KER. OBKL. 2600	SDK PODHLED	2600
	KOUPELNA	2,48	KER. DLAŽBA	S2	KER. OBKL. 2600	SDK PODHLED	2600
1.11	POKOJ Č. 111 – BEZBARIER.	14,65	KOBEREC	S1			3150
	PŘEDSÍŇ	4,44	KOBEREC	S1			3150
	KOUPELNA	4,27	KER. DLAŽBA	S3	KER. OBKL. 2600	SDK PODHLED	2600
1.12	POKOJ Č.	15,86	KOBEREC	S1			3150
	PŘEDSÍŇ	3,84	KOBEREC	S1			3150
	WC	1,24	KER. DLAŽBA	S3	KER. OBKL. 2600	SDK PODHLED	2600
	KOUPELNA	2,48	KER. DLAŽBA	S2	KER. OBKL. 2600	SDK PODHLED	2600
1.13	POKOJ Č. 113	15,86	KOBEREC	S1			3150
	PŘEDSÍŇ	3,84	KOBEREC	S1			3150
	WC	1,24	KER. DLAŽBA	S3	KER. OBKL. 2600	SDK PODHLED	2600
	KOUPELNA	2,48	KER. DLAŽBA	S2	KER. OBKL. 2600	SDK PODHLED	2600
1.14	POKOJ Č. 114	15,86	KOBEREC	S1			3150
	PŘEDSÍŇ	3,84	KOBEREC	S1			3150
	WC	1,24	KER. DLAŽBA	S3	KER. OBKL. 2600	SDK PODHLED	2600
	KOUPELNA	2,48	KER. DLAŽBA	S2	KER. OBKL. 2600	SDK PODHLED	2600
1.15	POKOJ Č. 115	15,86	KOBEREC	S1			3150
	PŘEDSÍŇ	3,84	KOBEREC	S1			3150
	WC	1,24	KER. DLAŽBA	S3	KER. OBKL. 2600	SDK PODHLED	2600
	KOUPELNA	2,48	KER. DLAŽBA	S2	KER. OBKL. 2600	SDK PODHLED	2600
1.16	POKOJ Č. 116	15,86	KOBEREC	S1			3150
	PŘEDSÍŇ	3,84	KOBEREC	S1			3150
	WC	1,24	KER. DLAŽBA	S3	KER. OBKL. 2600	SDK PODHLED	2600
	KOUPELNA	2,48	KER. DLAŽBA	S2	KER. OBKL. 2600	SDK PODHLED	2600
1.17	ORDINACE Č. 117	15,86	LINO	S5			3150
	PŘEDSÍŇ	3,84	KOBEREC	S1			3150
	WC	1,24	KER. DLAŽBA	S3	KER. OBKL. 2600	SDK PODHLED	2600
	KOUPELNA	2,48	KER. DLAŽBA	S2	KER. OBKL. 2600	SDK PODHLED	2600
1.18	ORDINACE Č. 118	15,86	LINO	S5			3150
	PŘEDSÍŇ	3,84	KOBEREC	S1			3150
	WC	1,24	KER. DLAŽBA	S3	KER. OBKL. 2600	SDK PODHLED	2600
	KOUPELNA	2,48	KER. DLAŽBA	S2	KER. OBKL. 2600	SDK PODHLED	2600
1.19	ORDINACE Č. 119	15,86	LINO	S5			3150
	PŘEDSÍŇ	3,84	KOBEREC	S1			3150
	WC	1,24	KER. DLAŽBA	S3	KER. OBKL. 2600	SDK PODHLED	2600
	KOUPELNA	2,48	KER. DLAŽBA	S2	KER. OBKL. 2600	SDK PODHLED	2600
1.20	ORDINACE Č. 120	23,81	LINO	S5			3150
1.21	POKOJSKÁ Č. 121	15,59	KOBEREC	S1			3150
	PŘEDSÍŇ	3,82	KOBEREC	S1			3150
	WC	1,19	KER. DLAŽBA	S3	KER. OBKL. 2600	SDK PODHLED	2600
	ÚKLID	2,57	KER. DLAŽBA	S2	KER. OBKL. 2600	SDK PODHLED	2600
1.22	CHODBA	124,0	KOBEREC	S1		SDK PODHLED	3000
1.23	CHODBA PŘED VÝTAHY	41,52	KOBEREC	S1		SDK PODHLED	3000
1.24	SCHODIŠTĚ	17,33	STÁVAJÍCÍ			BEZ ÚPRAV	-
1.25							-
1.26	VÝTAH	-					-
1.27	SKLAD	-	STÁVAJÍCÍ			BEZ ÚPRAV	3150
1.28	VSTUP	cca 130	BETON	S9			
1.29	SCHODIŠTĚ	4,58	BETON	S10			-
1.30	VÝTAH	-	DLE DODAVATELE		SKLO		-

LEGENDA MATERIÁLŮ

- STÁVAJÍCÍ KONSTRUKCE ŽELEZOBETONOVÉ NEBO VYZDĚNÉ
- NOVÉ ŽB - KONSTRUKCE - VIZ KONSTRUKČNÍ ČÁST
- BOURANÉ KONSTRUKCE
- PŘÍČKY TL 75 MM (U INSTALAČNÍCH ŠACHET) PÓROBETONOVÉ TVÁRNICE TL 75 MM S MIN. POŽÁRNÍ ODOLNOSTÍ EI 45
- PŘÍČKY TL 125 MM (PRO NOVÉ VYZDĚNÍ KOUPELEN) PÓROBETONOVÉ TVÁRNICE TL 125 MM
- OBVODOVÉ PARAPETNÍ ZDIVO TL 250 MM PÓROBETONOVÉ TVÁRNICE TL 250 MM (S TEPELNOU IZOLACÍ 150 MM Z ČEDIČOVÉ VLNY A NANOPOROVOU OMÍTKOU, CELKOVĚ TL. 400 MM)
- DOZDÍVKY MEZI POKOJI TL 185 MM (PRO 6. – 8. NP) VÁPENOPÍSKOVÉ KVÁDRY 175 x 248 x 498 MM
- DOZDÍVKY MEZI POKOJI TL 250 MM VÁPENOPÍSKOVÉ KVÁDRY 240 x 248 x 498 MM POŽADAVEK NA NEPRŮZVUČNOST 48 dB

POZNÁMKY

VÝŠKY KERAMICKÝCH OBKLADŮ V KOUPELNÁCH A NA WC (2600) PŘESNĚ ŘEŠÍ PROJEKT INTERIÉRU, VČ. SPÁROŘEZU
V KOUPELNÁCH SÁDROKARTONOVÉ PODHLEDY SE ZAPUŠTĚNÝMI SVÍTIDLY
NA WC SÁDROKARTONOVÝ PODHLED A STROPNÍ SVÍTIDLO PŘISAZENÉ
V POKOJI 102 NA JEDNÉ STĚNĚ KERAMICKÝ OBKLAD – VIZ INTERIÉR
PODHLEDY NA CHODBÁCH BUDOU MÍT STRUKTUROVANOU ÚPRAVU V PRAVIDELNÝCH CYKLECH ROZMÍSTĚNÝCH MEZI SVÍTIDLY
VÝPIS OCELOVÝCH PŘEKLADŮ – VIZ VÝKRES SUTERÉNU

J.Hradec s.r.o.
Jarošovská 753/II
Jindřichův Hradec
PSČ: 377 01
tel.:384 371 021
www.jpsh.cz
e-mail: spulak@jpsh.cz

Vedoucí projektu: ING. ŠPULÁK MILAN, Autorizovaný inženýr pro pozemní stavby, Registr. v ČKAIT č. 0100074
Kreslil: ING. SKALÍKOVÁ
Kontrola: ING. ŠPULÁK

Akce: REKONSTRUKCE LÁZNÍ AURORA UBYTOVACÍ OBJEKT A

Investor: Město Třeboň
Obec: Třeboň
Stupeň PD: pro provedení stavby

Obsah: PŮDORYS 1NP

č.výkresu: F-04
č.paré:

Datum: IX.2011 | Arch. č.: 07044 | Měřítko: 1:50 | Formát: