


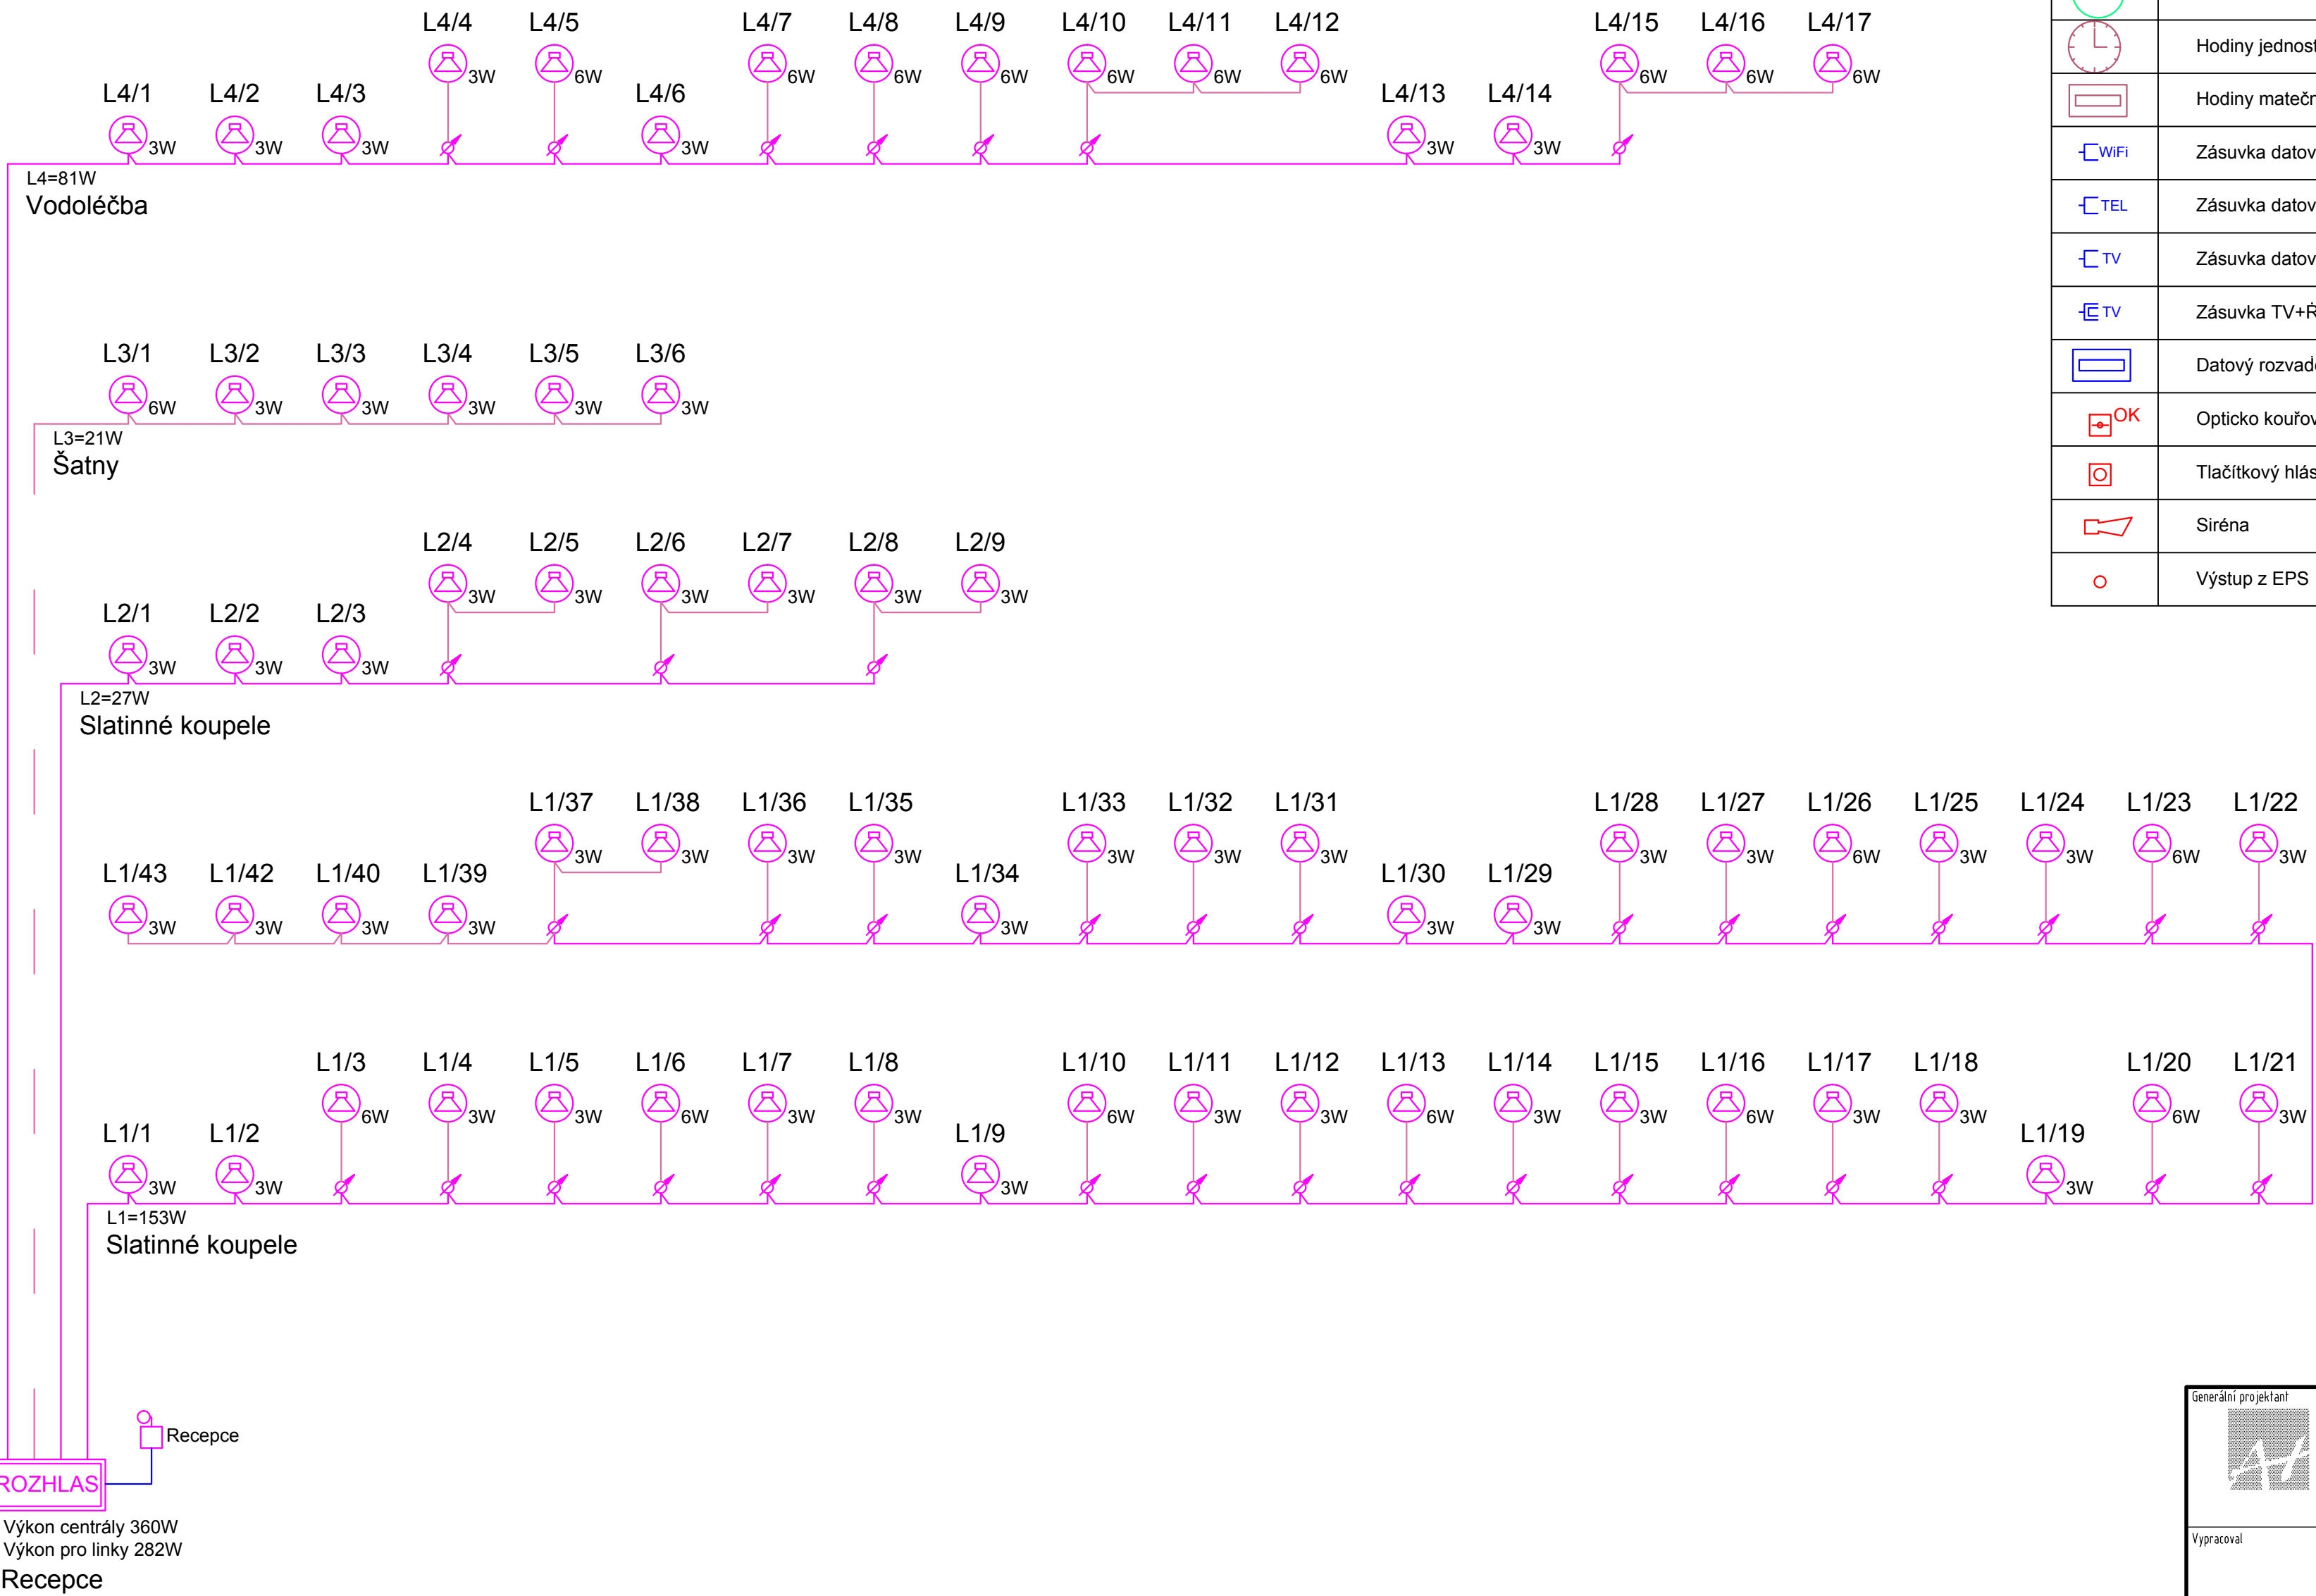

SLABOPROUDÁ ELEKTROTECHNIKA

ZNAČKA	POPIS PRVKU
	Reproduktor podhledový
	Regulátor hlasitosti
	Mikrofonní stanice
	Rozhlasová ústředna
	Kamera IP DOME kryt
	Hodiny jednostranné
	Hodiny mateční
	Zásuvka datová 1xRJ45 pro WIFI v podhledu
	Zásuvka datová 1xRJ45 pro telefon
	Zásuvka datová 1xRJ45 pro vnitřní okruh TV
	Zásuvka TV+Ř
	Datový rozvaděč podružný nástěnný 15U
	Opticko kouřový detektor
	Tlačítkový hlásič
	Siréna
	Výstup z EPS



Generální projektant  Ing. arch. Antonín Nehoda Pod Hrázi 306 379 01 Třeboň - Břilice IČ: 60656077 DIČ: CZ6510031935 www.aplus-architect.cz ; nehoda@aplus-architect.cz		Investor  Město Třeboň Palackého náměstí 46 379 01 Třeboň IČ: 00247618 DIČ: CZ00247618	
Vypracoval Pavel Schánil DOSY CB s.r.o. Dobrovodská 1804 / 43 370 06 České Budějovice			
Název akce BERTINY LÁZNĚ TŘEBOŇ - REKONSTRUKCE BALNEOPROVOZŮ Obsah SLATINNÉ KOUPELE - slaboproudá elektrotechnika			
Část dokumentace DOKUMENTACE K PROVEDENÍ STAVBY (DPS)			
MĚŘÍTKO 1:100	stavební objekt	číslo výkresu	paré č.
KRESLIL Pavel Schánil	SO-03b	sl- 04	
DATUM 1.5.2014			
ODSOHLASIL Pavel Schánil			