


V CHODĚ 1.19 – PO OBVODU – ODBOURÁNÍ KERAMICKÝCH SOKLÍKŮ  
(NA STÁVAJÍCÍ KERAMICKOU DLAŽBU BUDE POLOŽEN NOVÝ KOBEROVÝ LIŠTÝ)


ČÁSTEČNÝ ŘEZ 4-4

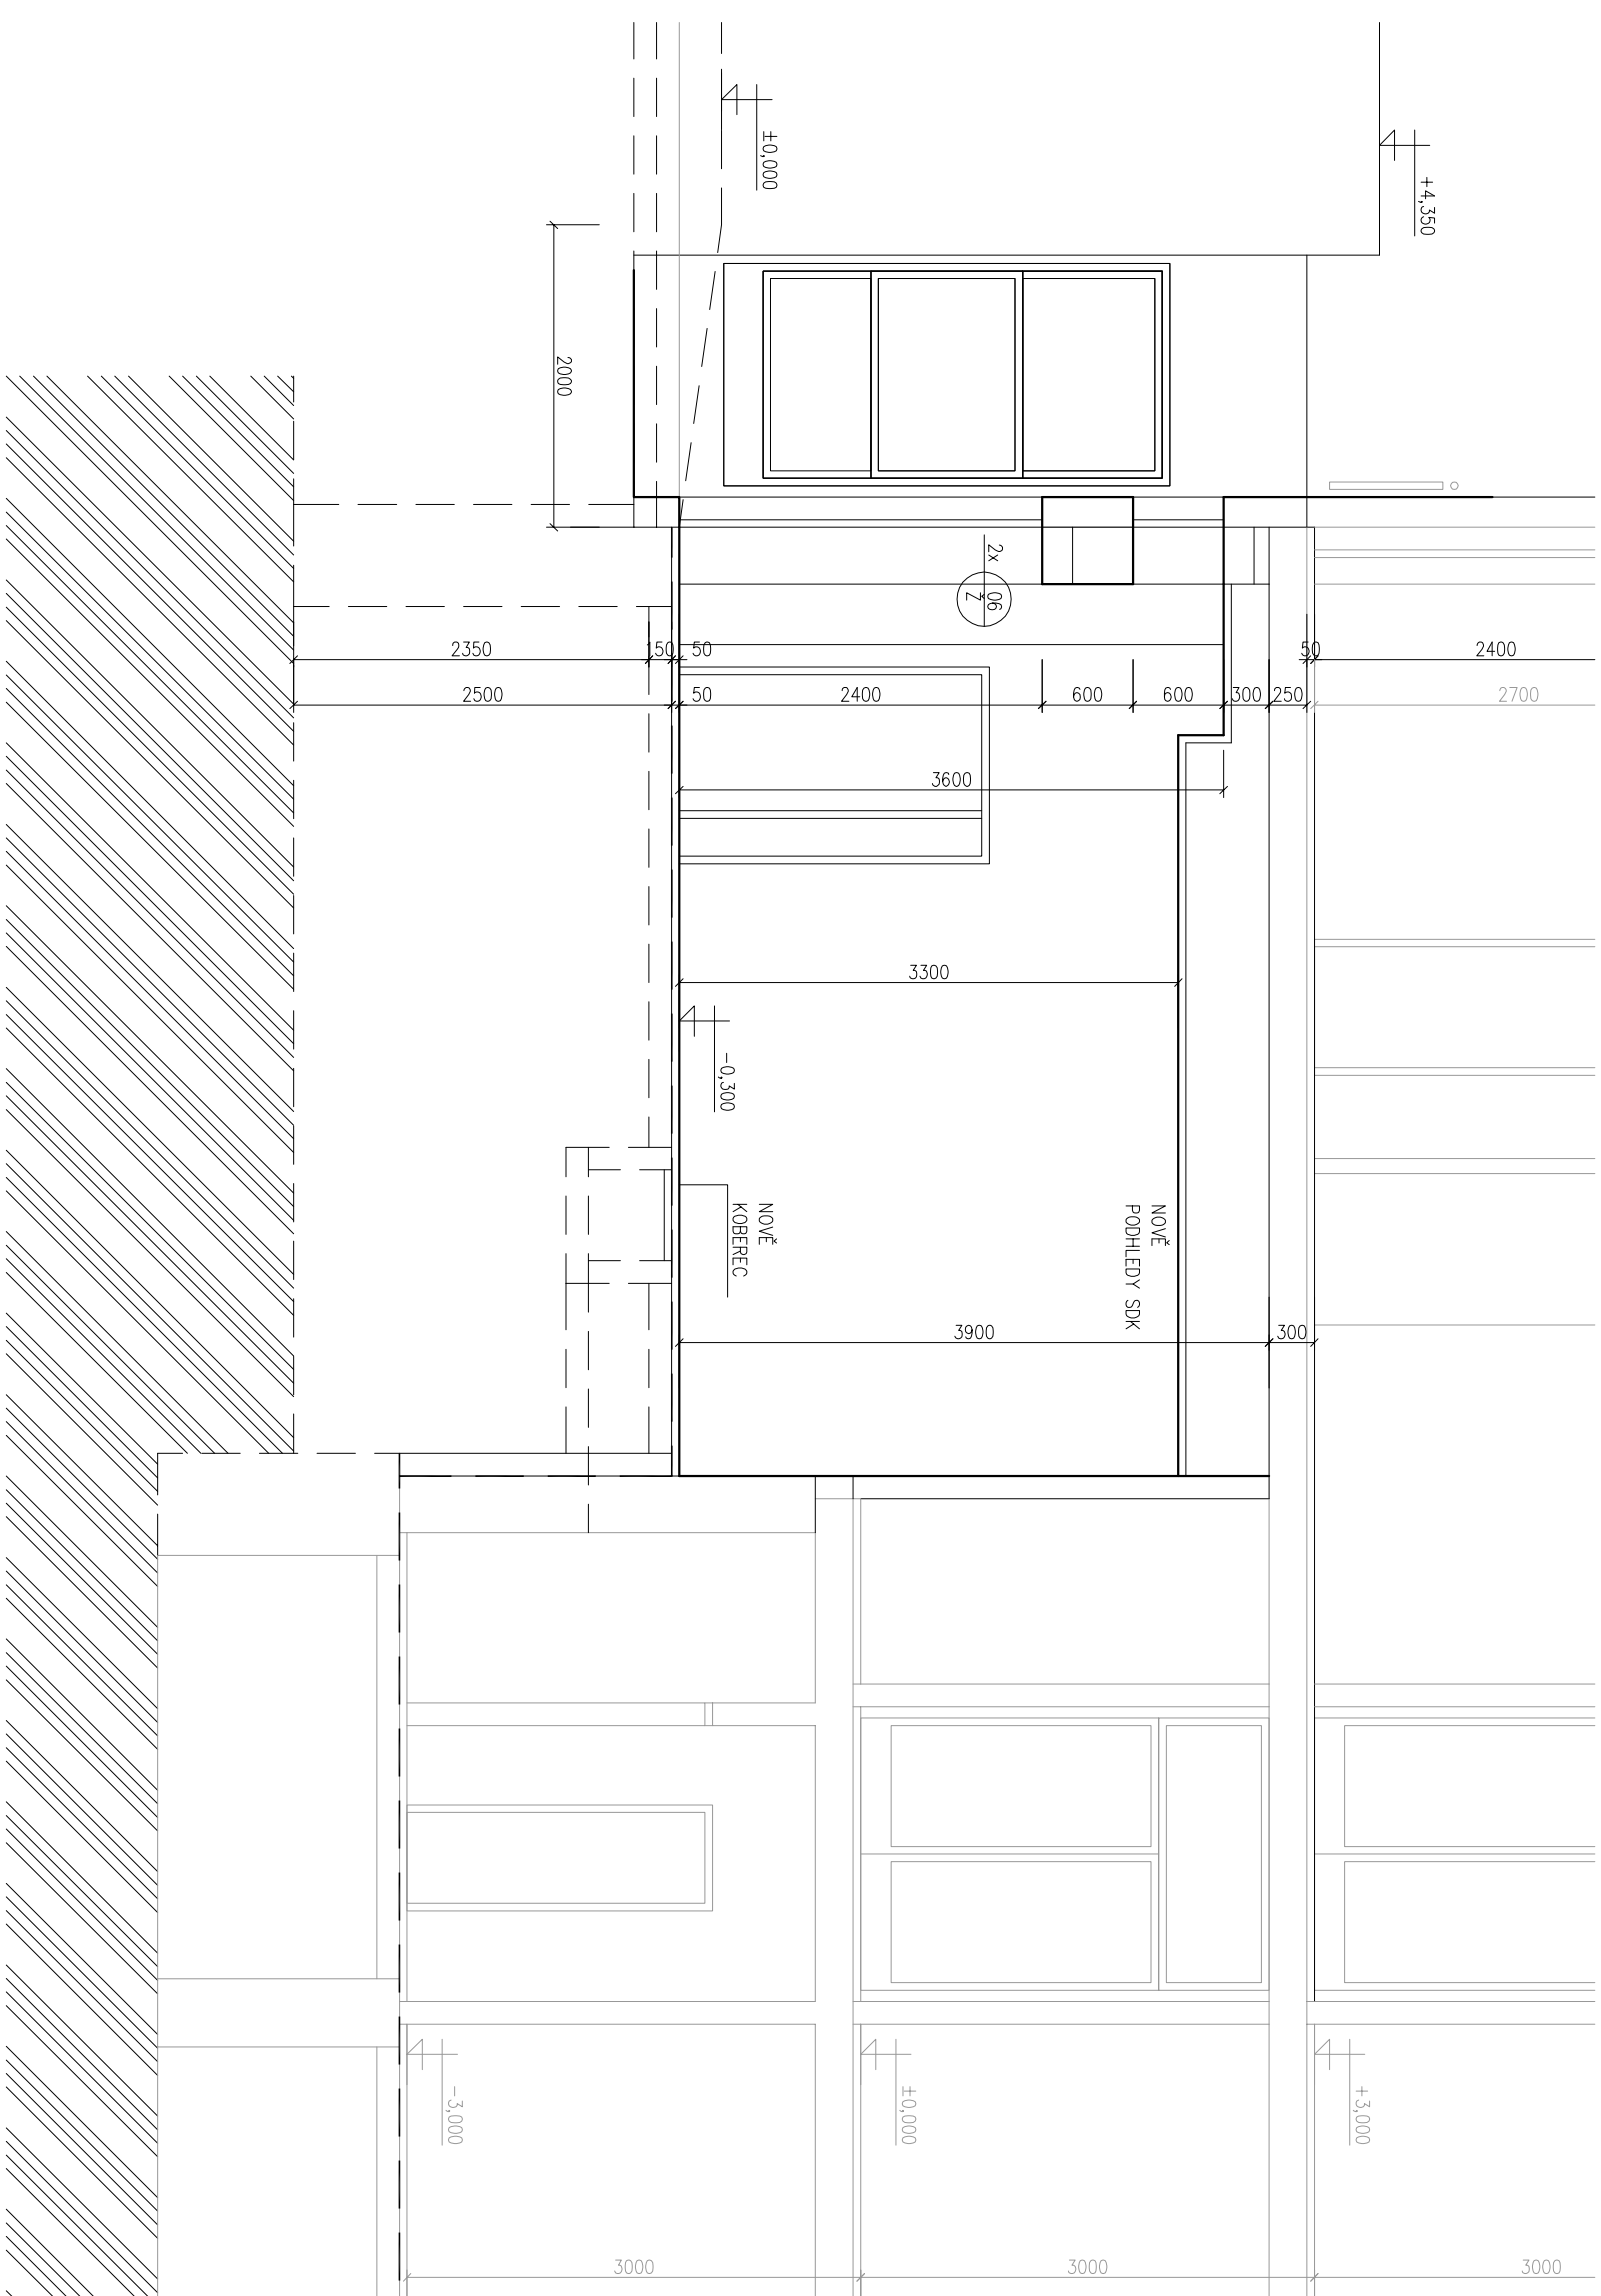

## D.1.1 ARC 04

## STAVEBNÍ ÚPRAVY MĚSTSKÉ KNIHOVNY, TŘEBOŇ

TŘEBONĚ, ČESKÁ REPUBLIKA	
Investor	Město Třebon
Hl. inženýr projektu	Ing. Milan Šoudek
Spoluprdce	-
První zpracovatel	-
Vypracoval	Ing. Ivan Šteflíková
Ved. projektant	Ing. Milan Šoudek

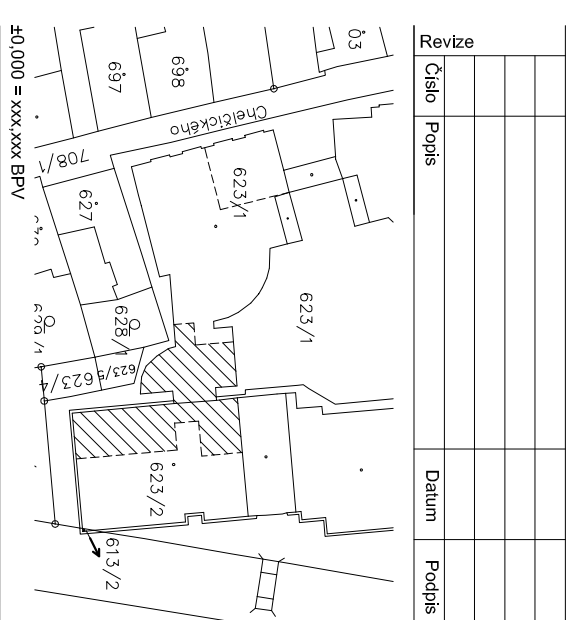

Názov výřezu		<b>ŘEZY</b>	
Formát	630/594 (6x44)		
Měřítko	1:50		
DSP	-	D.1.1	D-04
			00
			č. část