




REVIZE	4				KRESLIL:	ING. JAN PERGL	INVESTOR:	Město Třeboň	NÁZEV: Rozváděč RM1	STUPEŇ PD: DSJ/RDP	LIST: 2	Ing. Jan Nedvěď Projektování, montáže, opravy, výroba a revize elektrických zařízení Bavoryně 55, 267 51 Zdice IČ: 02262959 mob: +420 736 404 243 e-mail: nedved.jan@gmail.com
	3				KONTROLOVAL:	ING. JAN NEDVĚD	STAVBA:	ODKANALIZOVÁNÍ LOKALITY SÍDLIŠTĚ GIGANT			LISTŮ: 9	
	2				ODPOVĚDNÝ PROJ.:	ING. JAN NEDVĚD						
	1				DATUM:	04/2020						
	č.	POPIS REVIZE	DATUM	JMÉNO	PODPIS	ČÍSLO ZAKÁZKY:	4704/002	OBJEKT:			SO 01 Čerpací stanice	

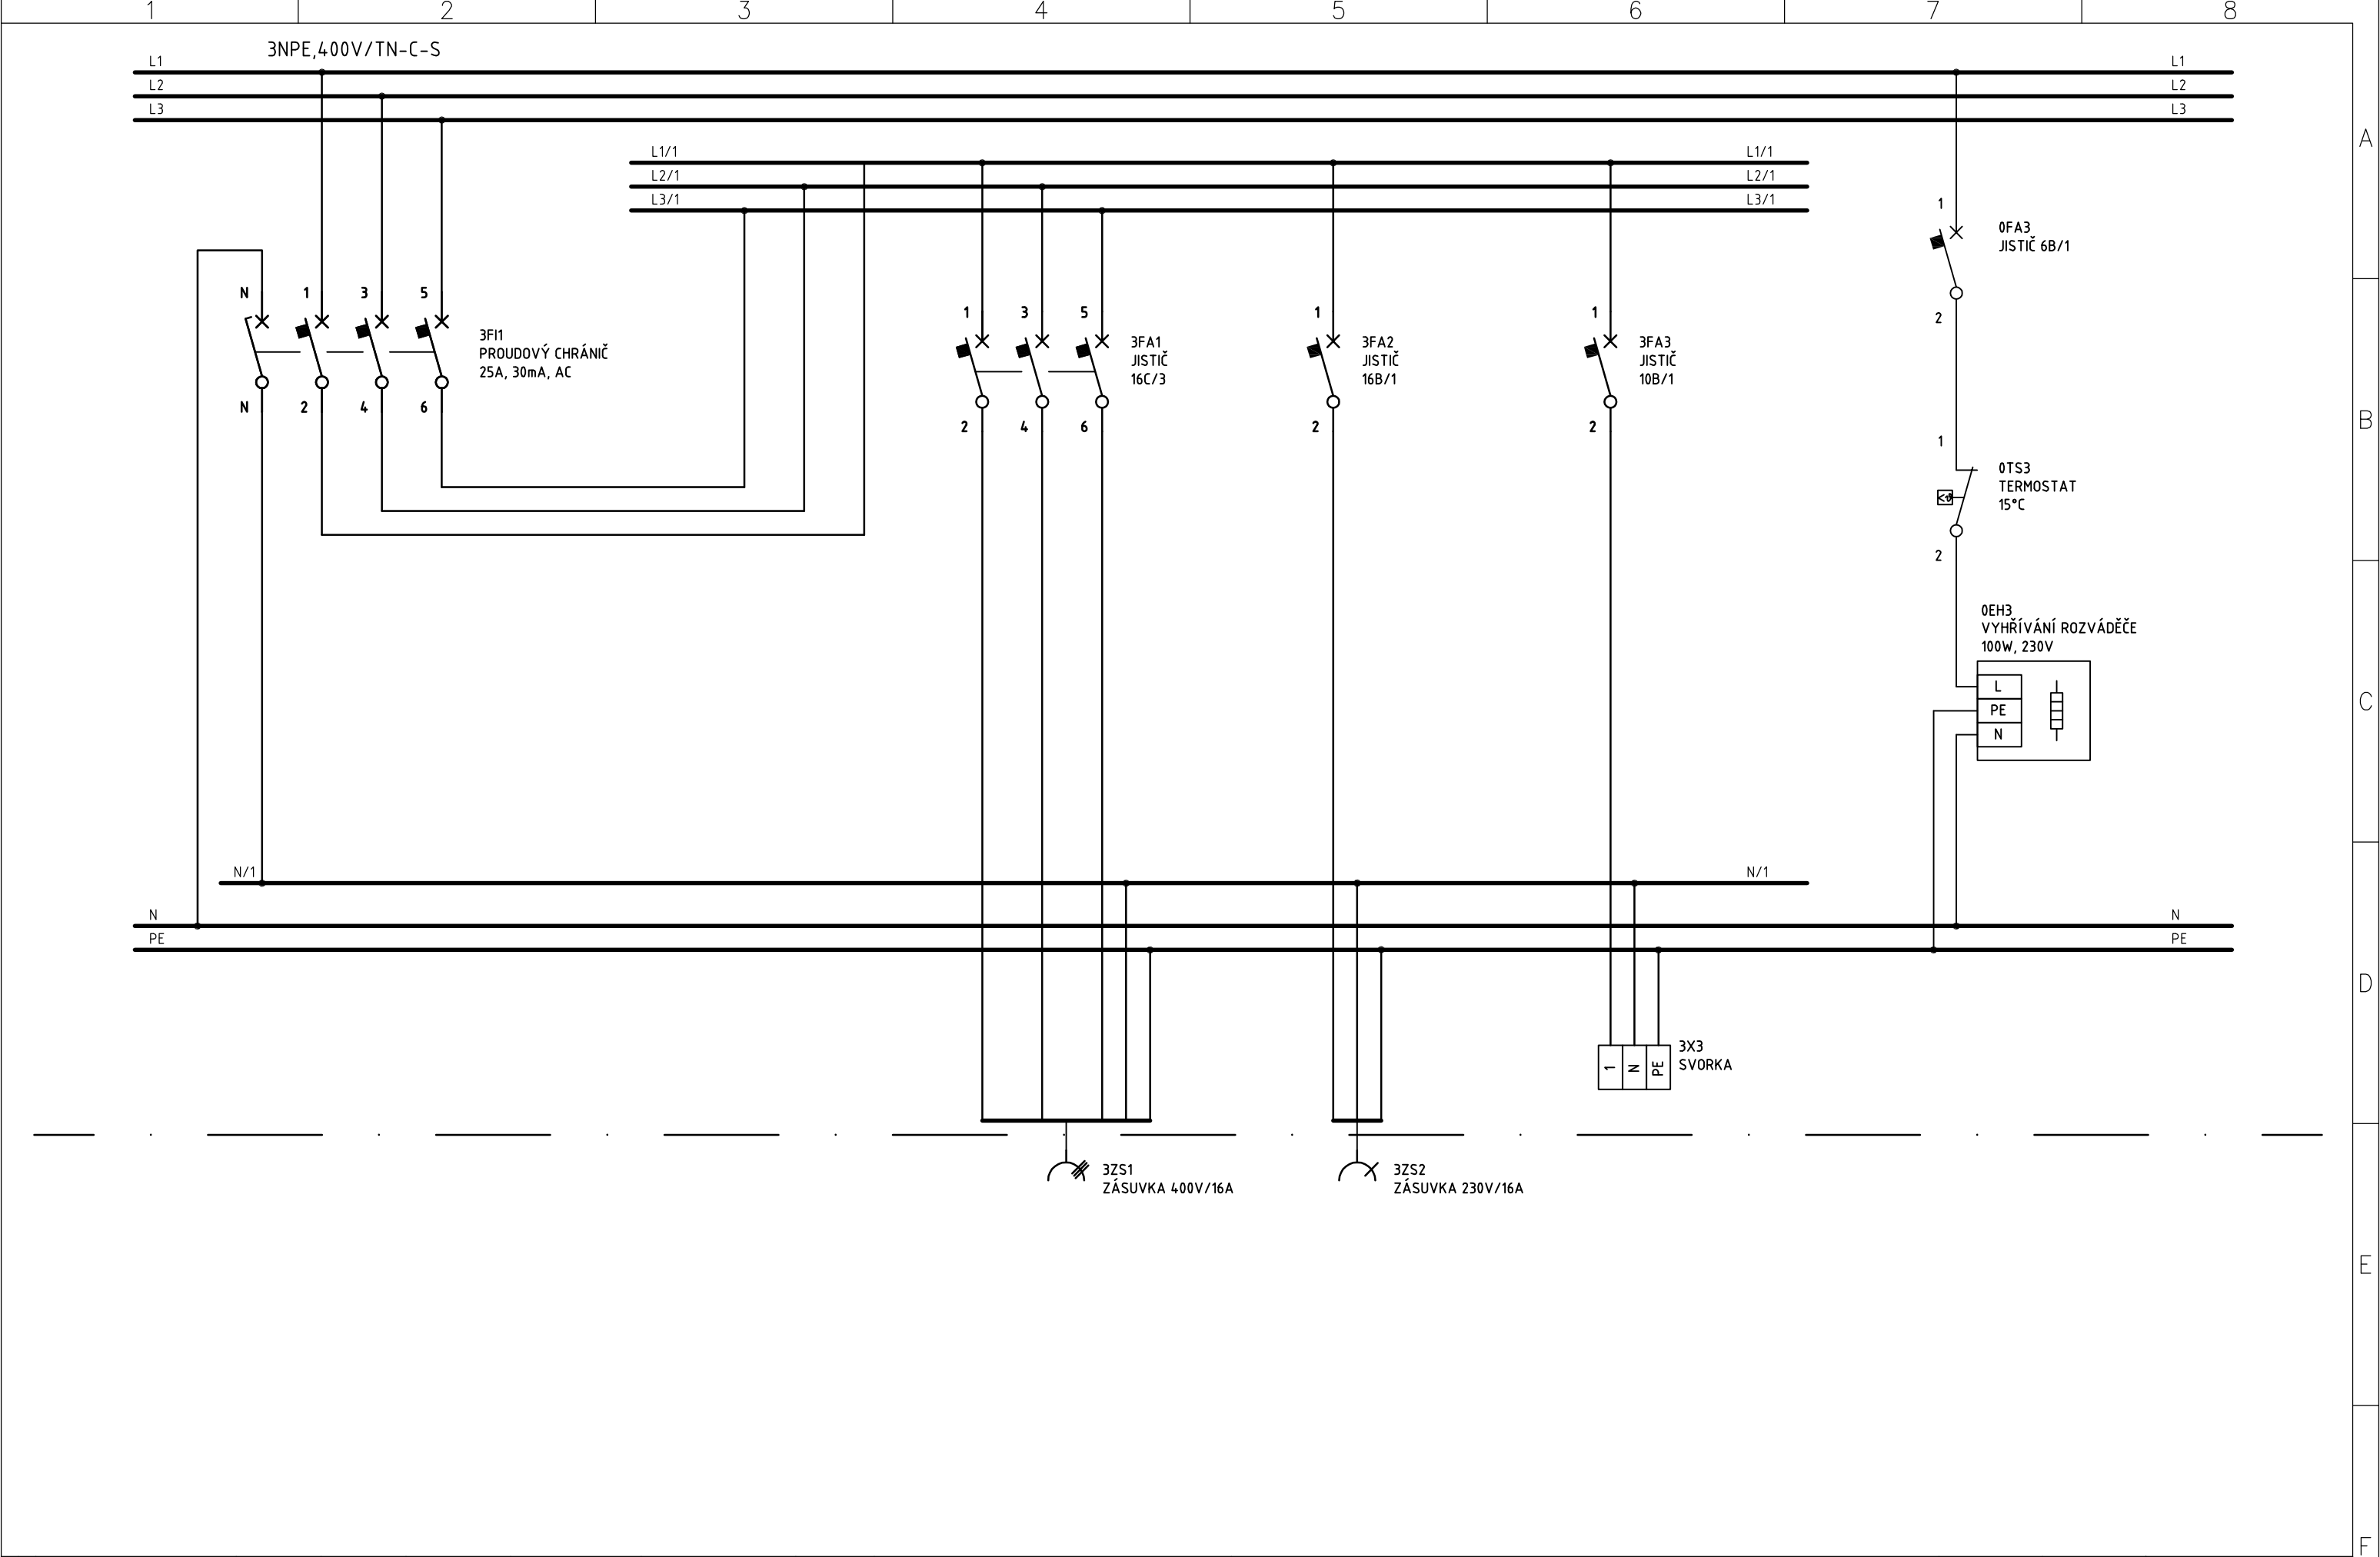


REVIZE	4				KRESLIL:	ING. JAN PERGL	INVESTOR:	Město Třeboň	NÁZEV: Rozváděč RM1	STUPEŇ PD: DSJ/RDP	LIST: 3	Ing. Jan Nedvěd Projektování, montáže, opravy, výroba a revize elektrických zařízení Bavoryně 55, 267 51 Zdice IČ: 02262959 mob: +420 736 404 243 e-mail: nedved.jan@gmail.com
	3				KONTRLOVAL:	ING. JAN NEDVĚD					LISTŮ: 9	
	2				ODPOVĚDNÝ PROJ.:	ING. JAN NEDVĚD	STAVBA:	ODKANALIZOVÁNÍ LOKALITY SÍDLIŠTĚ GIGANT				
	1				DATUM:	04/2020						
	č.	POPIS REVIZE	DATUM	JMÉNO	PODPIS	ČÍSLO ZAKÁZKY:	4704/002	OBJEKT:			SO 01 Čerpací stanice	

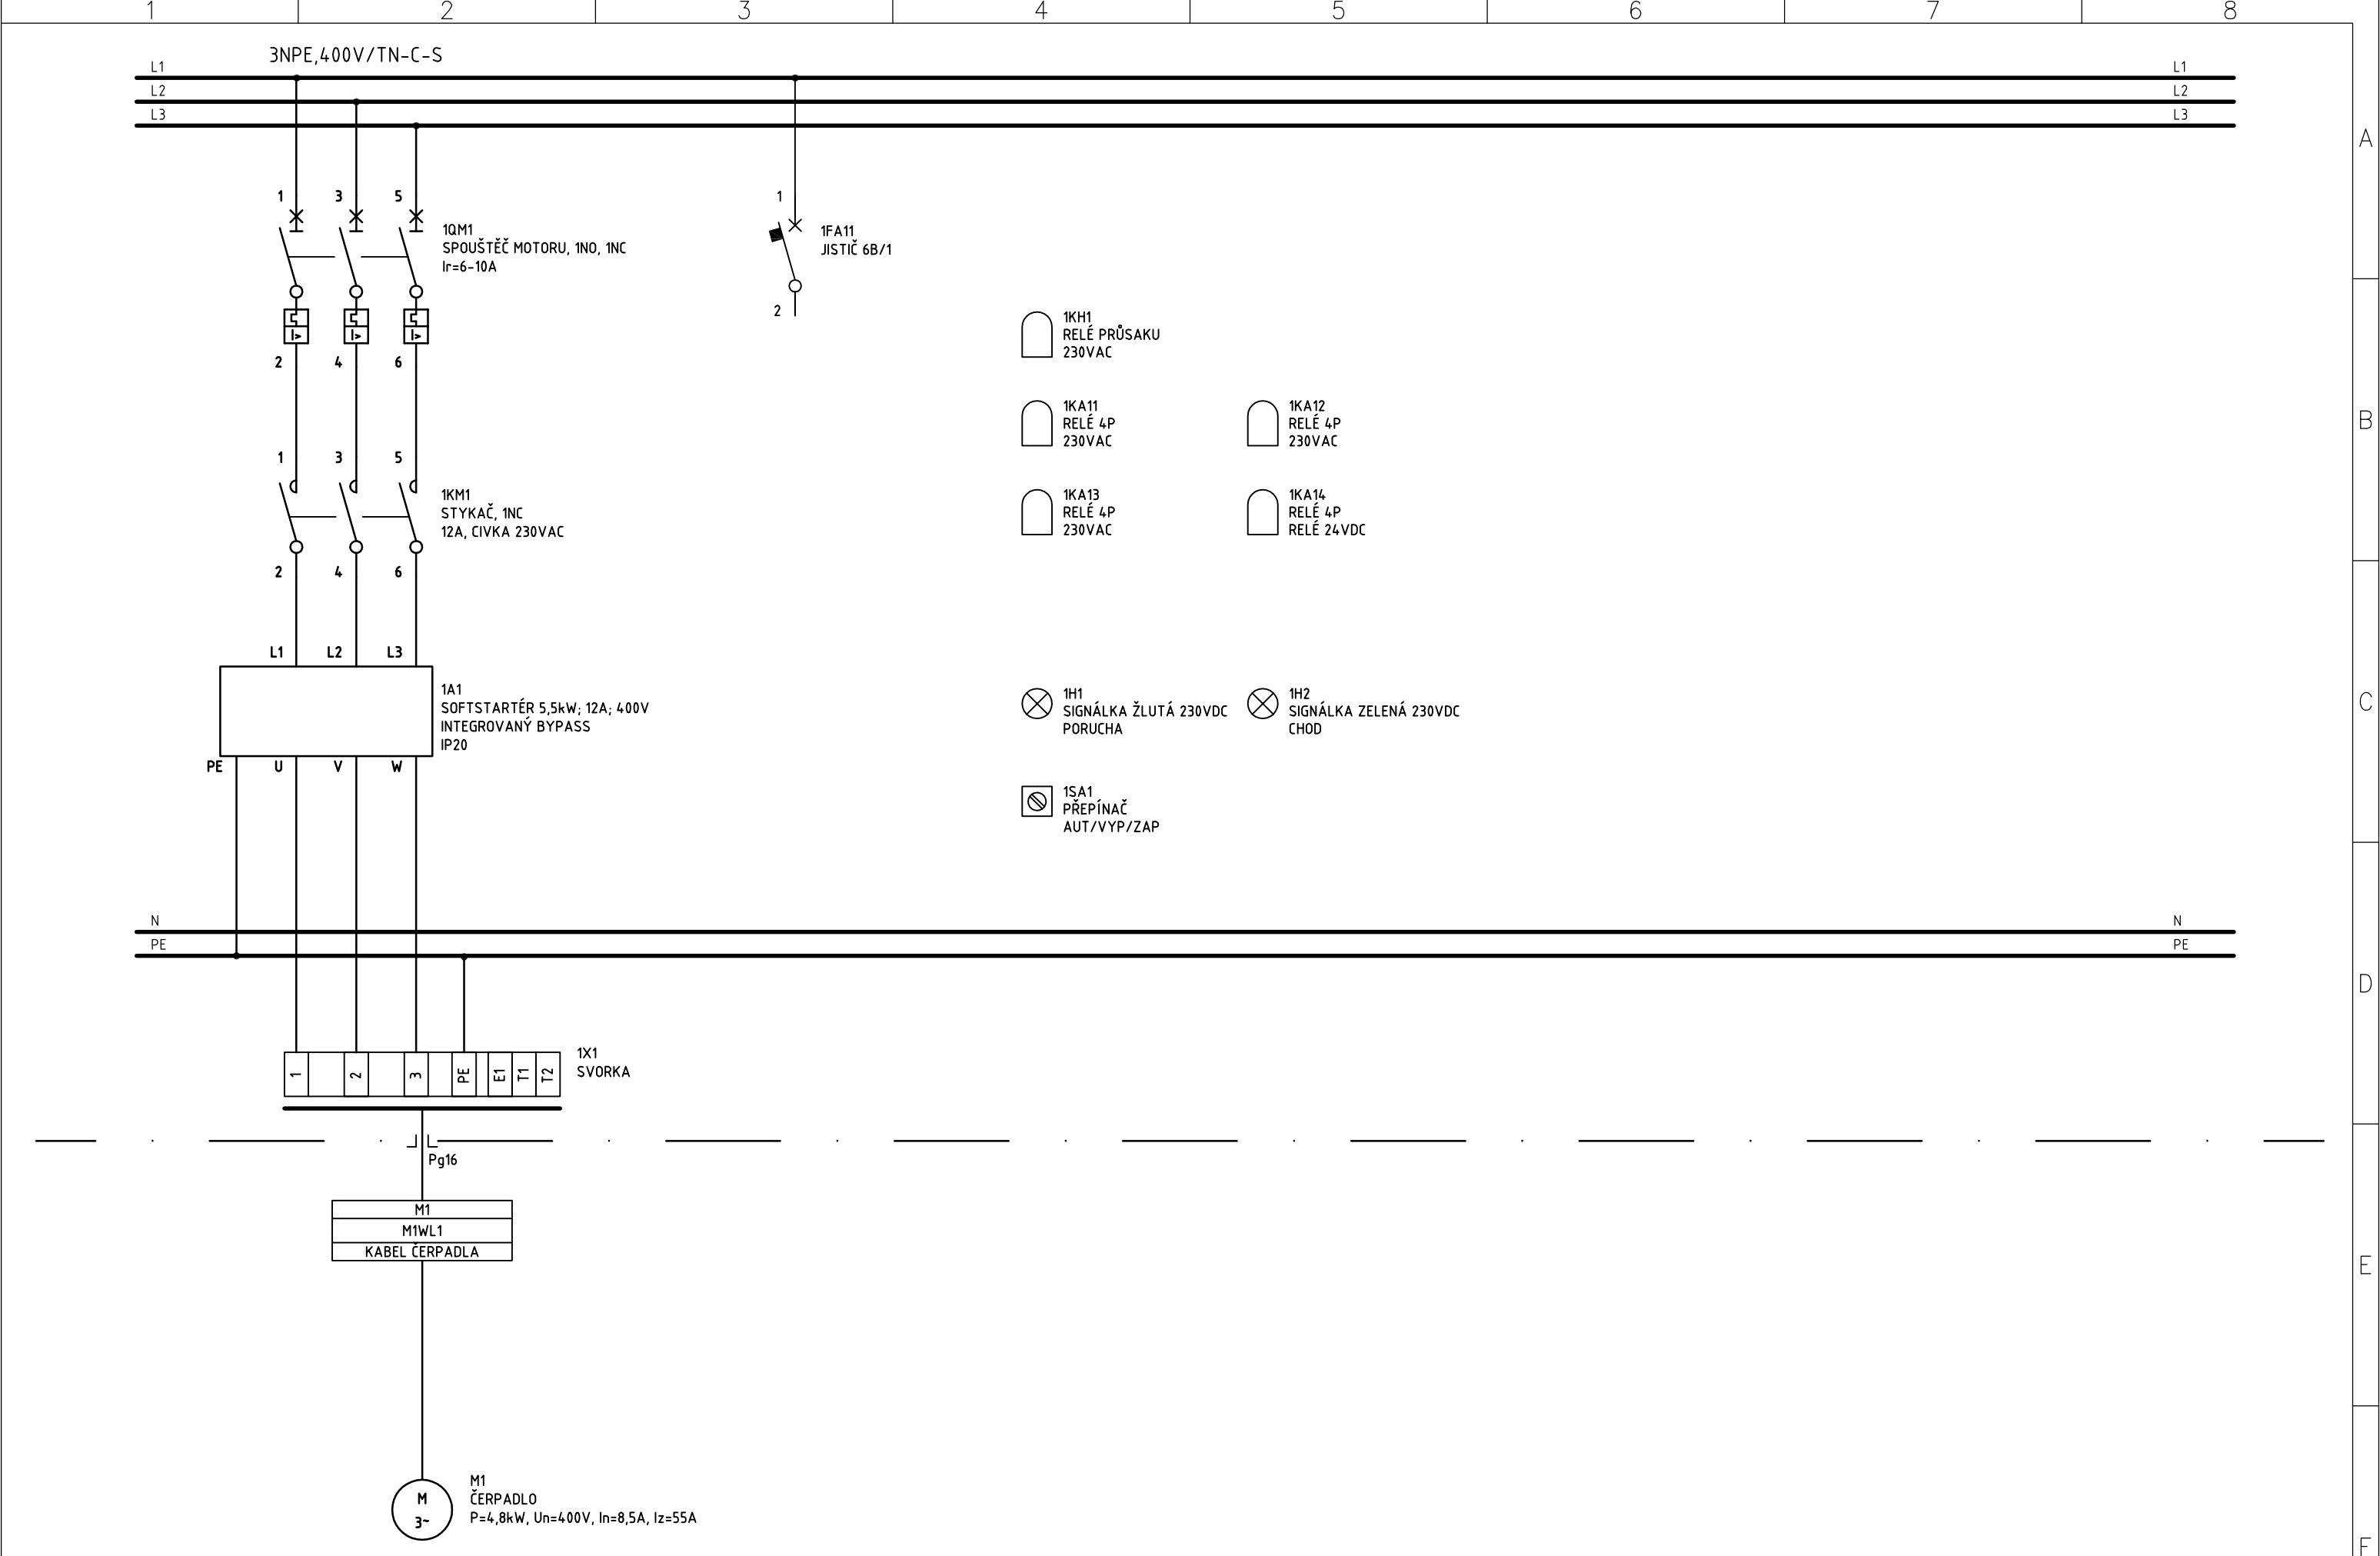


REVIZE	4				KRESLIL:	ING. JAN PERGL	INVESTOR:	Město Třeboň	NÁZEV: Rozváděč RM1	STUPEŇ PD: DSJ/RDP	LIST: 4	Ing. Jan Nedvěď Projektování, montáže, opravy, výroba a revize elektrických zařízení Bavoryně 55, 267 51 Zdice IČ: 02262959 mob: +420 736 404 243 e-mail: nedved.jan@gmail.com
	3				KONTROLOVAL:	ING. JAN NEDVĚD					LISTŮ: 9	
	2				ODPOVĚDNÝ PROJ.:	ING. JAN NEDVĚD	STAVBA:	ODKANALIZOVÁNÍ LOKALITY SÍDLIŠTĚ GIGANT			ČÍSLO VÝKRESU: D.4.7	
	1				DATUM:	04/2020						
	č.	POPIS REVIZE	DATUM	JMÉNO	PODPIS	ČÍSLO ZAKÁZKY:	4704/002	OBJEKT:				

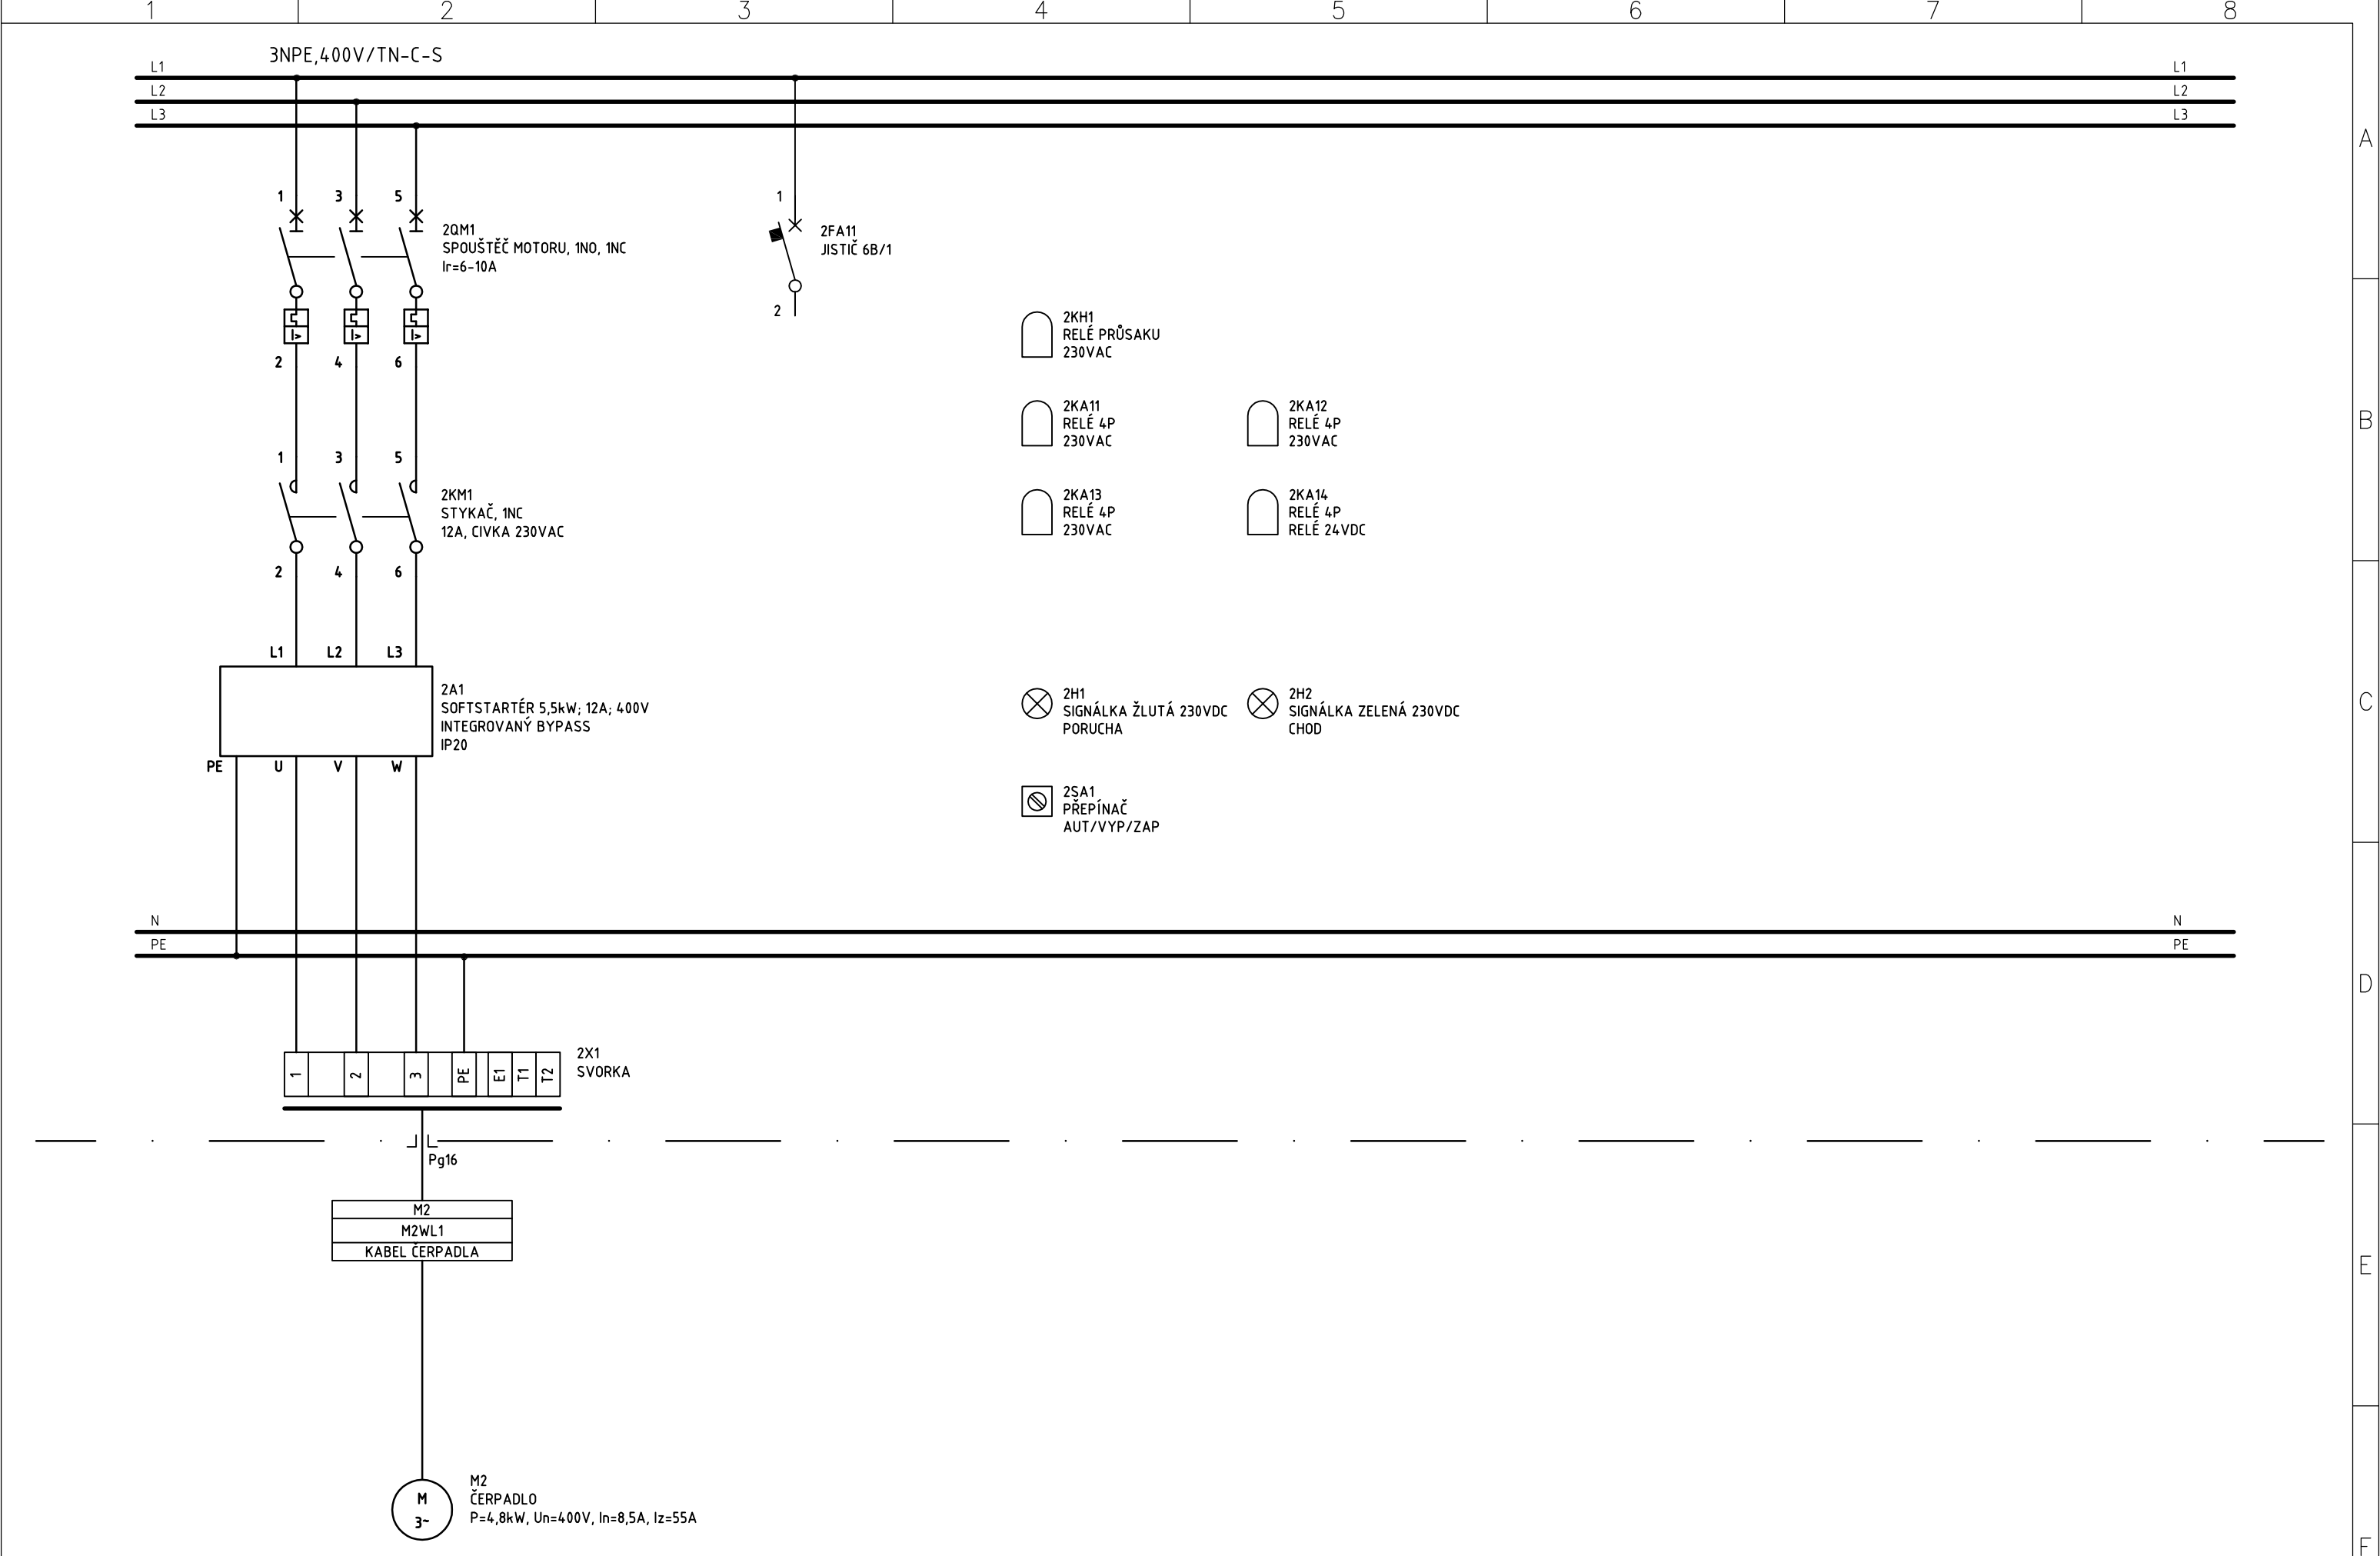

REVIZE	4				KRESLIL:	ING. JAN PERGL	INVESTOR:	Město Třeboň	NÁZEV: Rozváděč RM1	STUPEŇ PD: DSJ/RDP	LIST: 5	Ing. Jan Nedvěď Projektování, montáže, opravy, výroba a revize elektrických zařízení Bavoryně 55, 267 51 Zdice IČ: 02262959 mob: +420 736 404 243 e-mail: nedved.jan@gmail.com
	3				KONTROLOVAL:	ING. JAN NEDVĚD					LISTŮ: 9	
	2				ODPOVĚDNÝ PROJ.:	ING. JAN NEDVĚD	STAVBA:	ODKANALIZOVÁNÍ LOKALITY SÍDLIŠTĚ GIGANT			ČÍSLO VÝKRESU: D.4.7	
	1				DATUM:	04/2020						
	č.	POPIS REVIZE	DATUM	JMÉNO	PODPIS	ČÍSLO ZAKÁZKY:	4704/002	OBJEKT:				

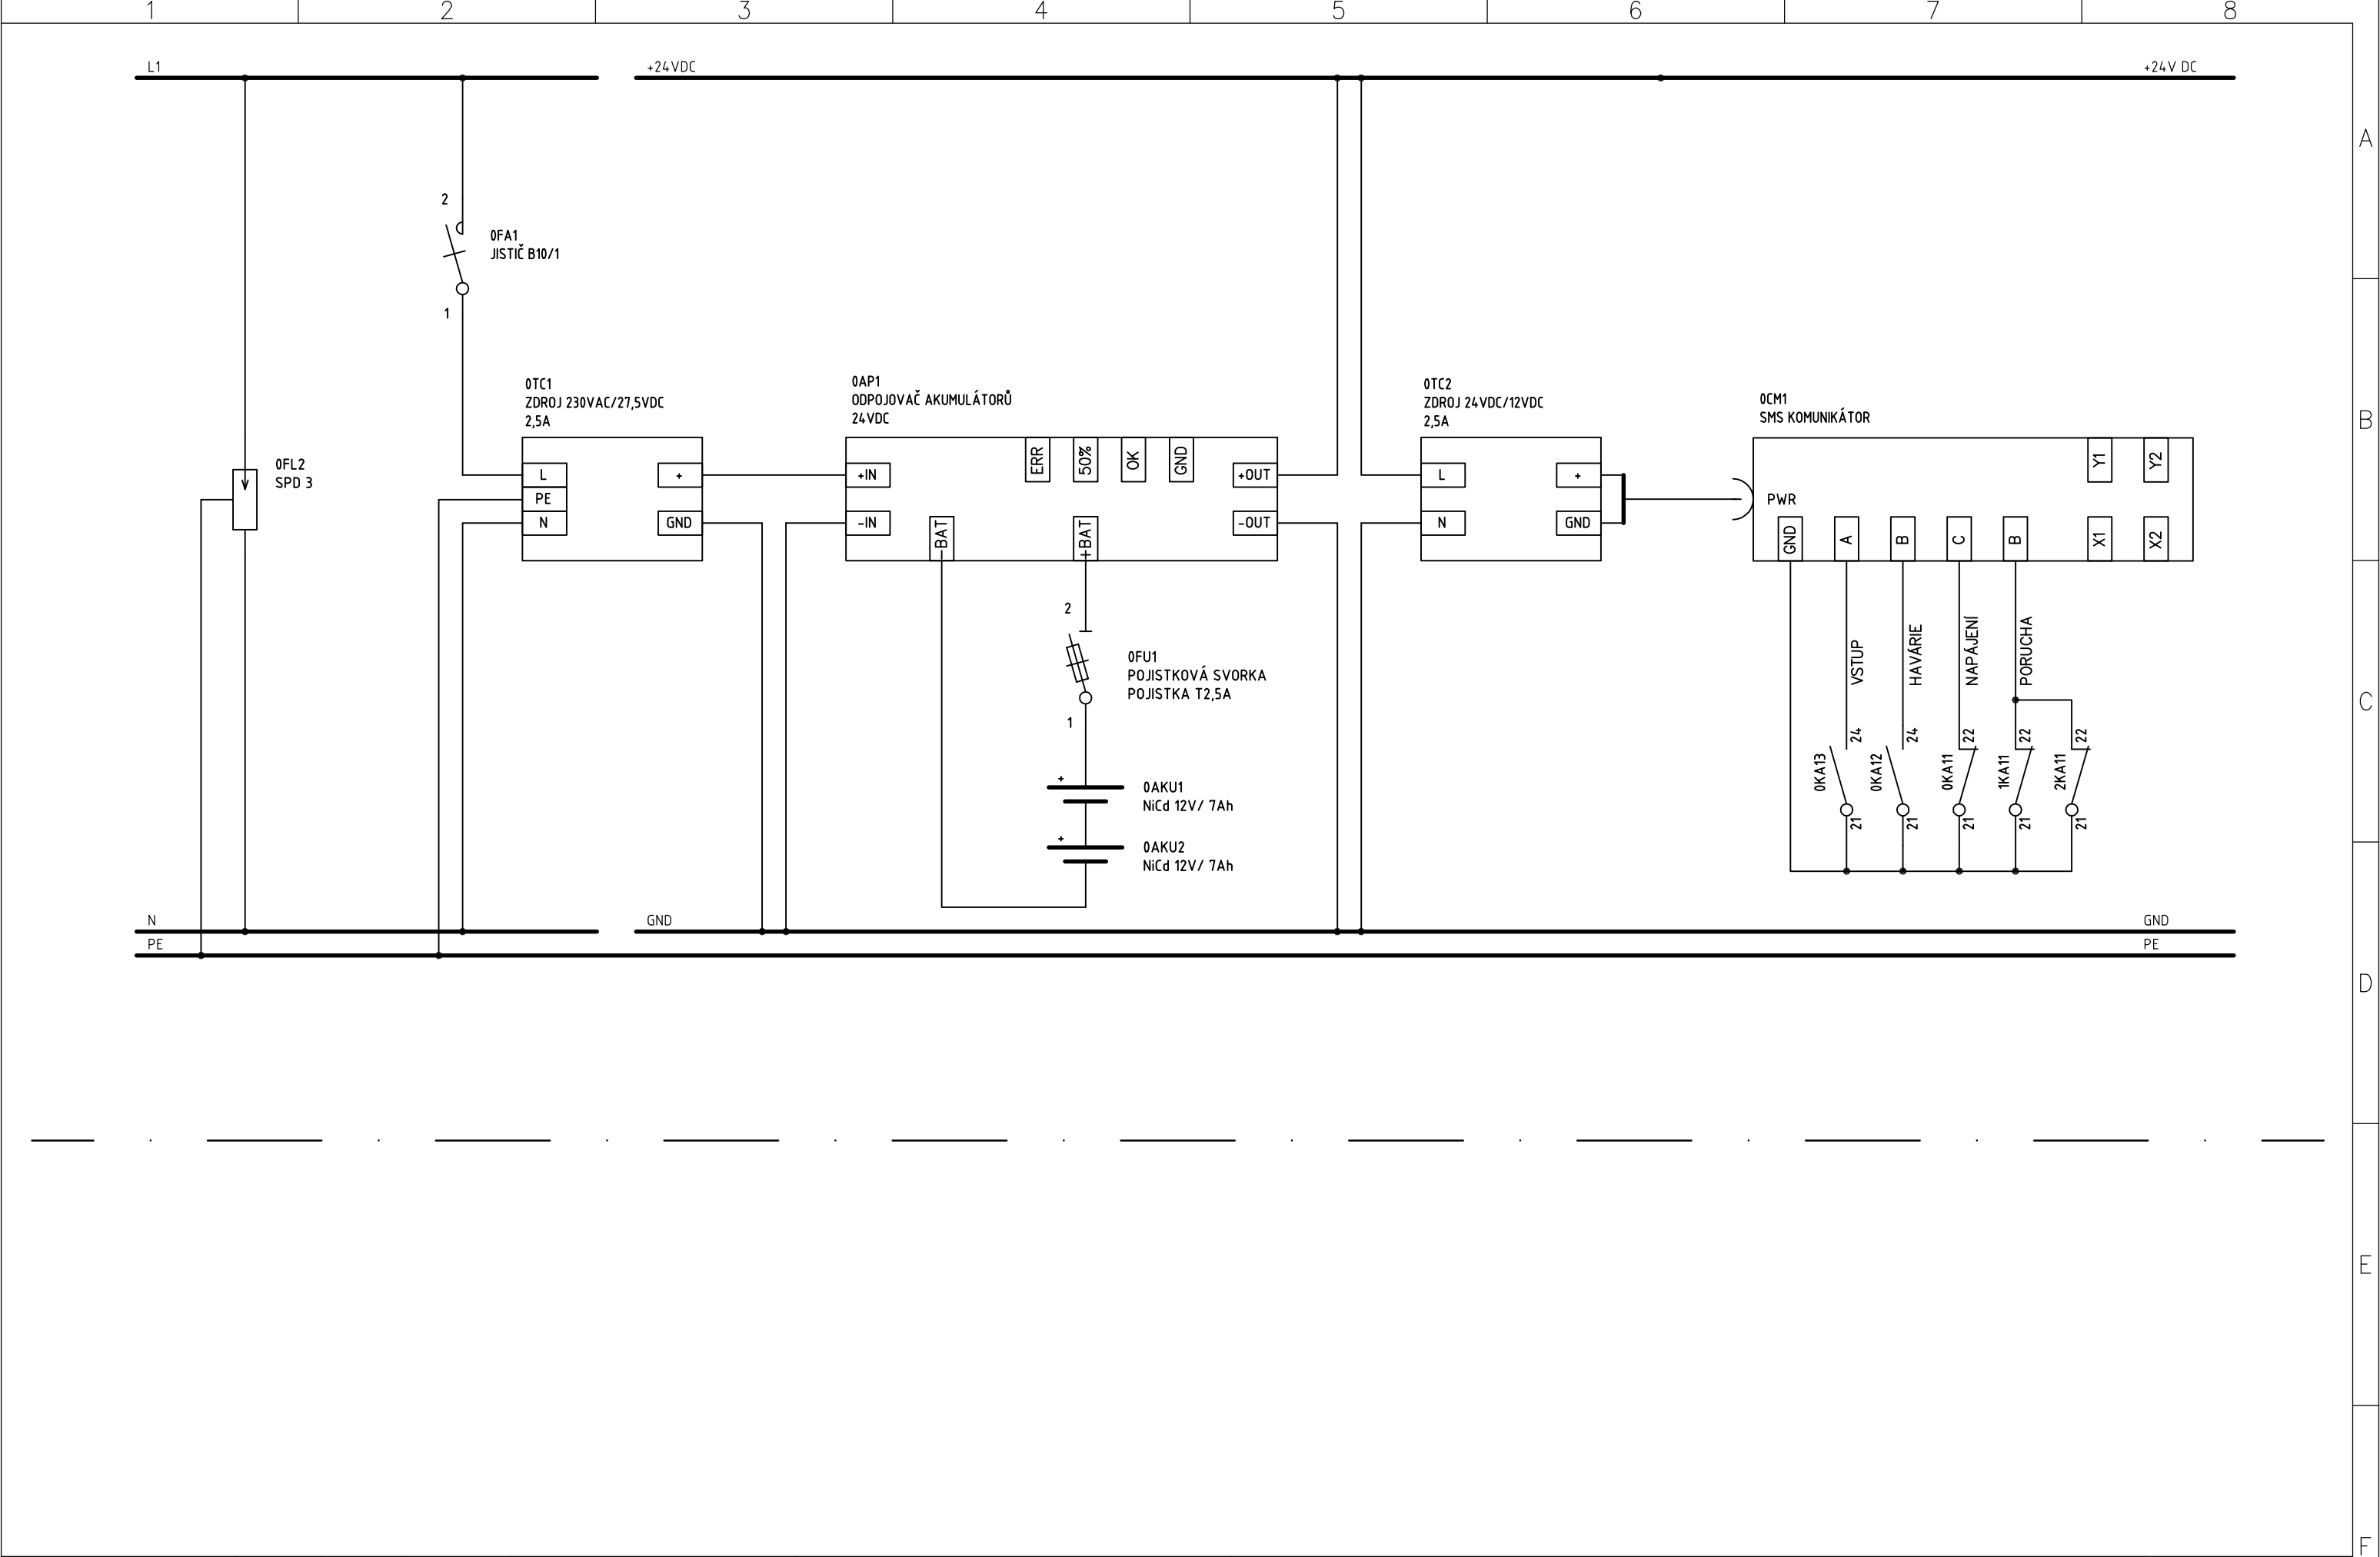

REVIZE	4				KRESLIL:	ING. JAN PERGL	INVESTOR:	Město Třeboň	NÁZEV: Rozváděč RM1	STUPEŇ PD: DSJ/RDP	LIST: 6	Ing. Jan Nedvěď Projektování, montáže, opravy, výroba a revize elektrických zařízení Bavoryně 55, 267 51 Zdice IČ: 02262959 mob: +420 736 404 243 e-mail: nedved.jan@gmail.com
	3				KONTRLOVAL:	ING. JAN NEDVĚD					LISTŮ: 9	
	2				ODPOVĚDNÝ PROJ.:	ING. JAN NEDVĚD	STAVBA:	ODKANALIZOVÁNÍ LOKALITY SÍDLIŠTĚ GIGANT			ČÍSLO VÝKRESU: D.4.7	
	1				DATUM:	04/2020						
	č.	POPIS REVIZE	DATUM	JMÉNO	PODPIS	ČÍSLO ZAKÁZKY:	4704/002	OBJEKT:				

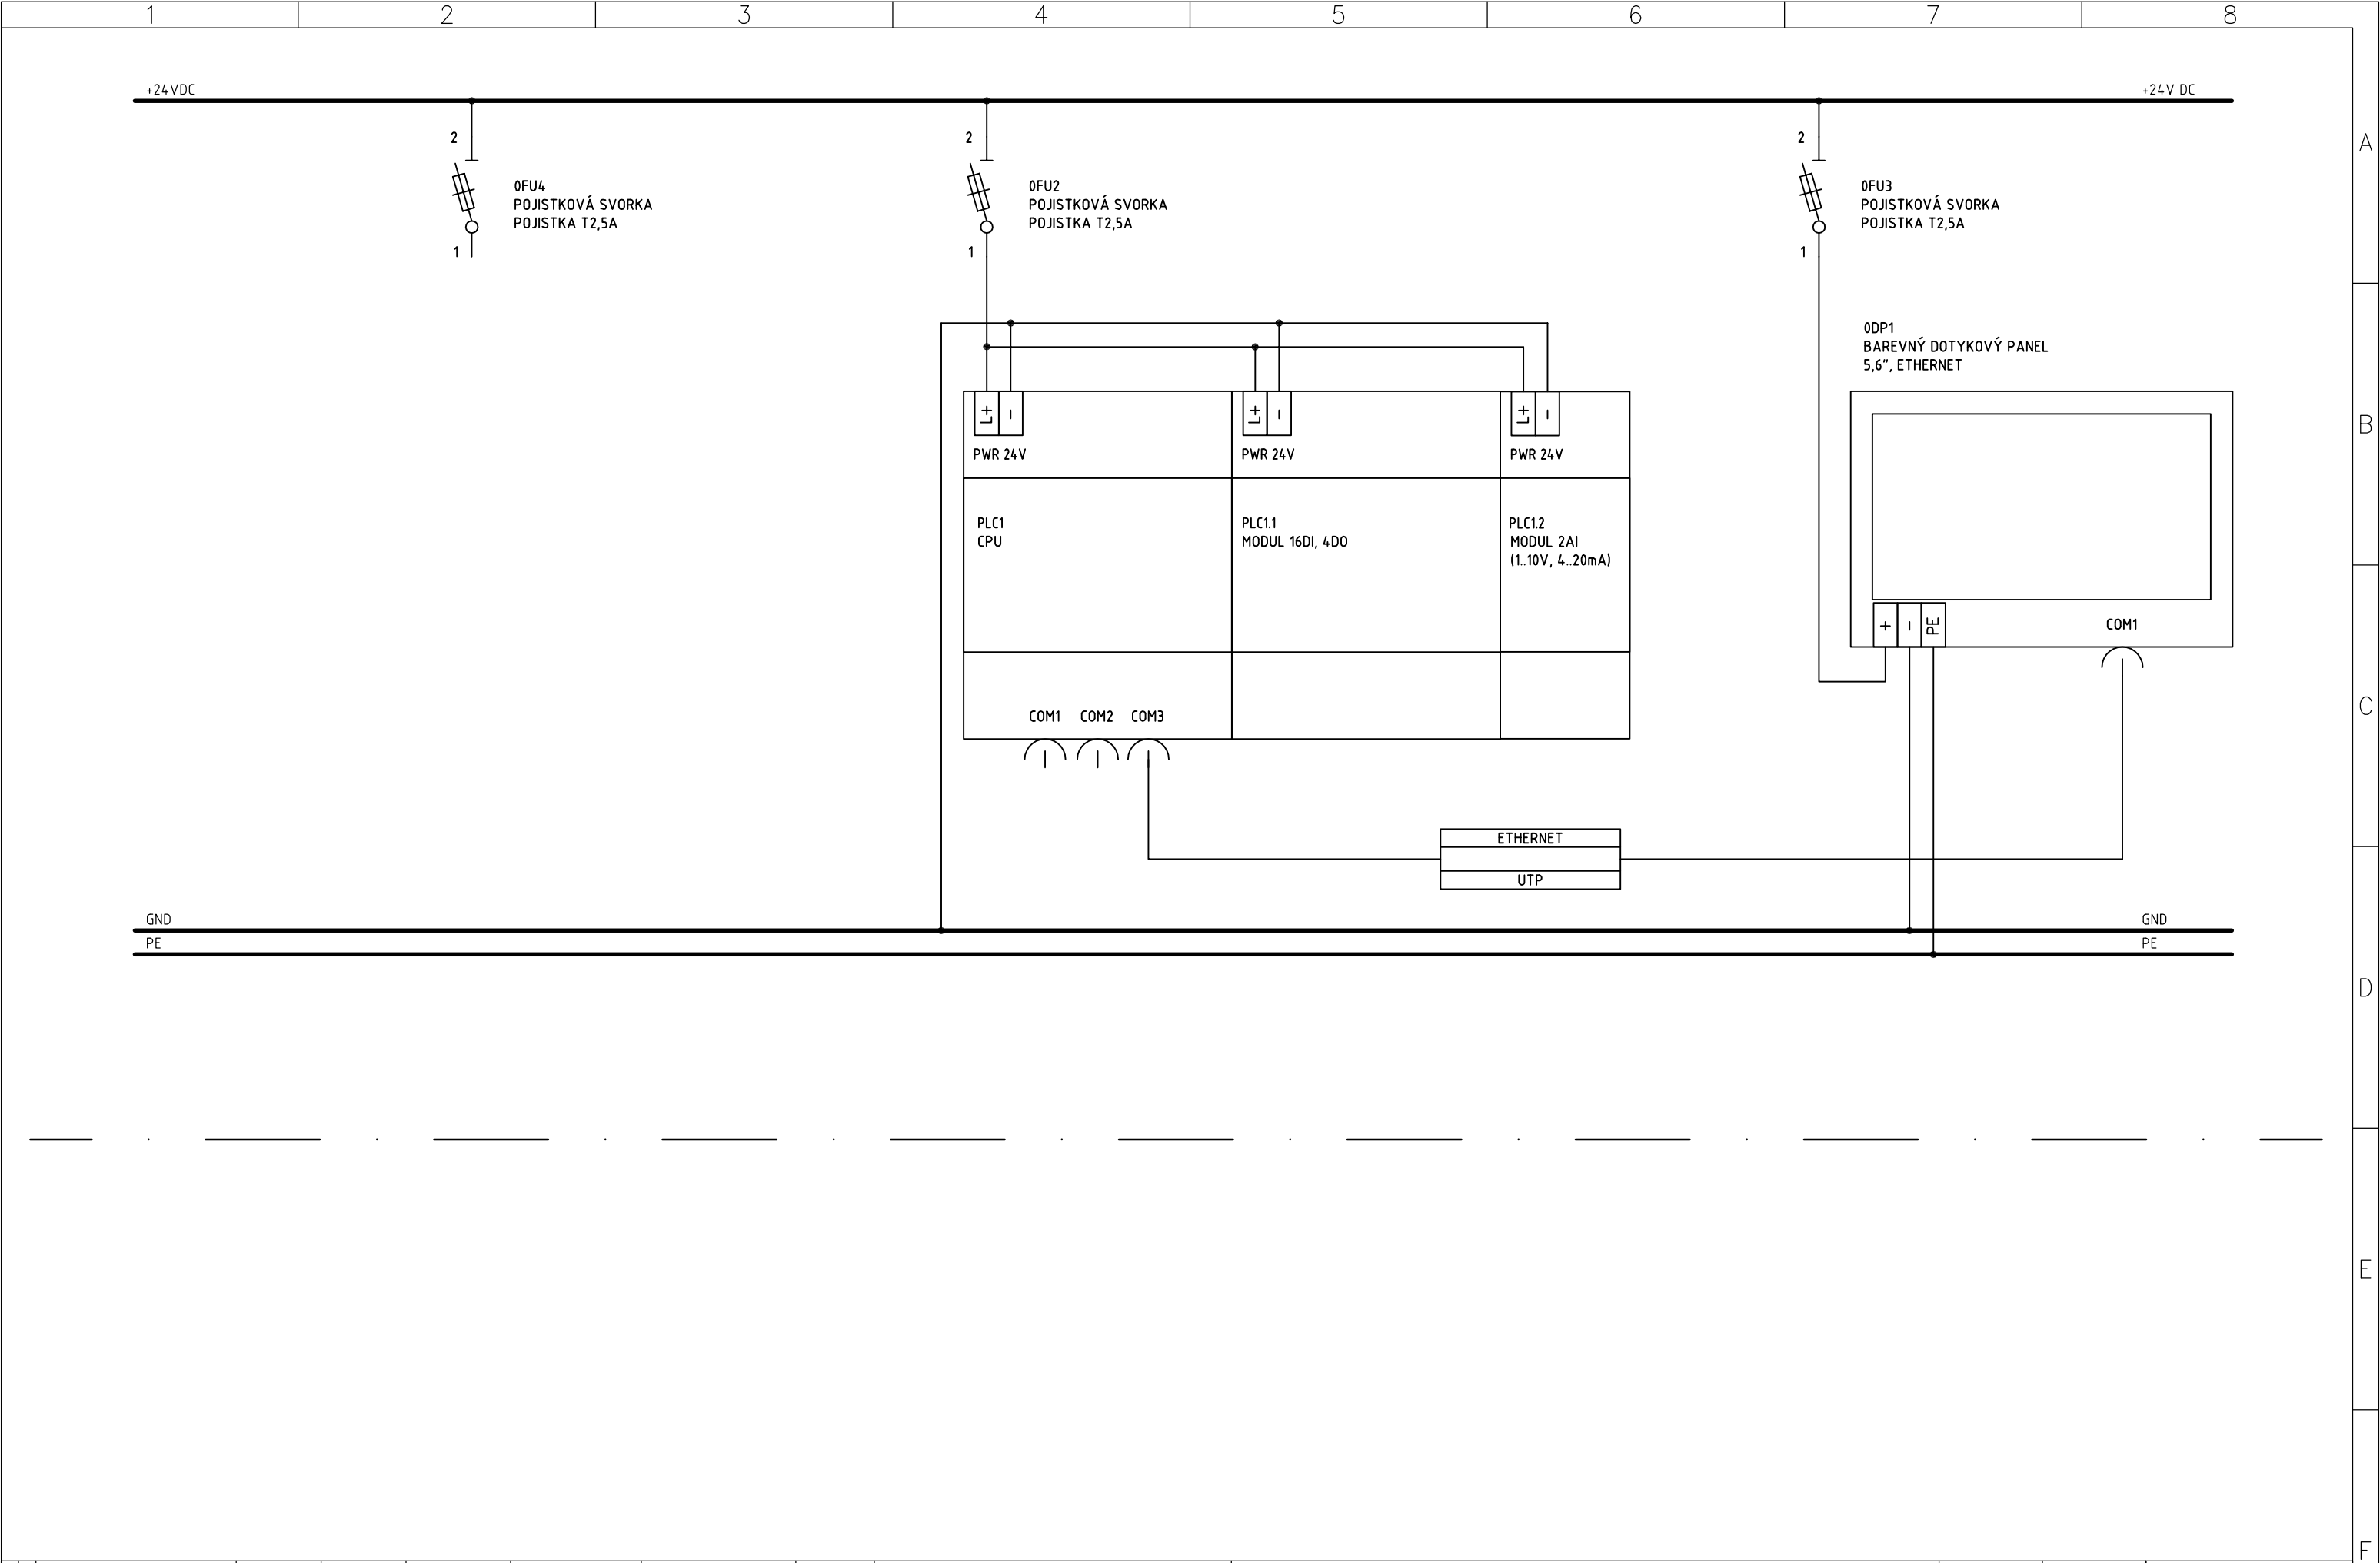

REVIZE	4				KRESLIL:	ING. JAN PERGL	INVESTOR:	Město Třeboň	NÁZEV: Rozváděč RM1	STUPEŇ PD: DSJ/RDP	LIST: 7	Ing. Jan Nedvěď Projektování, montáže, opravy, výroba a revize elektrických zařízení Bavoryně 55, 267 51 Zdice IČ: 02262959 mob: +420 736 404 243 e-mail: nedved.jan@gmail.com
	3				KONTROLOVAL:	ING. JAN NEDVĚD					LISTŮ: 9	
	2				ODPOVĚDNÝ PROJ.:	ING. JAN NEDVĚD	STAVBA:	ODKANALIZOVÁNÍ LOKALITY SÍDLIŠTĚ GIGANT				
	1				DATUM:	04/2020		ČÍSLO VÝKRESU: D.4.7				
	č.	POPIS REVIZE	DATUM	JMÉNO	PODPIS	ČÍSLO ZAKÁZKY:	4704/002			OBJEKT:	SO 01 Čerpací stanice	

