


Legenda místností a úprav povrchů						
Označení na výkrese	Účel místnosti	Plocha [m²]	Označení podlahy	Podlaha	Stěny	Strop
3.01	CHODBA + SCHODIŠTĚ	30,00	S18B/S17/S19	PODLAHOVÁ PRKNA Z MASIVU	STAV. OMÍTKA (VYSPRAVIT, DOPLNIT) + MALBA	SDK + MALBA
3.02	GALERIE (VÝSTAVNÍ PROSTOR)	59,70	S18A	PODLAHOVÁ PRKNA Z MASIVU	STAV. OMÍTKA (VYSPRAVIT, DOPLNIT) / SDK + MALBA	SDK + MALBA
3.03	CHODBA	3,90	S18A	PODLAHOVÁ PRKNA Z MASIVU	VÍPENÝ ŠTUK / SDK + MALBA	SDK + MALBA
3.04	SKLAD	18,00	S18A	PODLAHOVÁ PRKNA Z MASIVU	SDK + MALBA	SDK + MALBA
3.05	SKLAD	6,60	S18A	PODLAHOVÁ PRKNA Z MASIVU	SDK + MALBA	SDK + MALBA
3.06	SKLAD	13,10	S18A	PODLAHOVÁ PRKNA Z MASIVU	SDK + MALBA	SDK + MALBA

LEGENDA MATERIÁLŮ

- STÁVAJÍCÍ ZDIVO
- DOZDÍVKY – CIHLA PLNÁ, MC 5
- CIHELNÉ ZDIVO Z PŘÍČKOVEK, MC 5
- BETONOVÉ ZDIVO

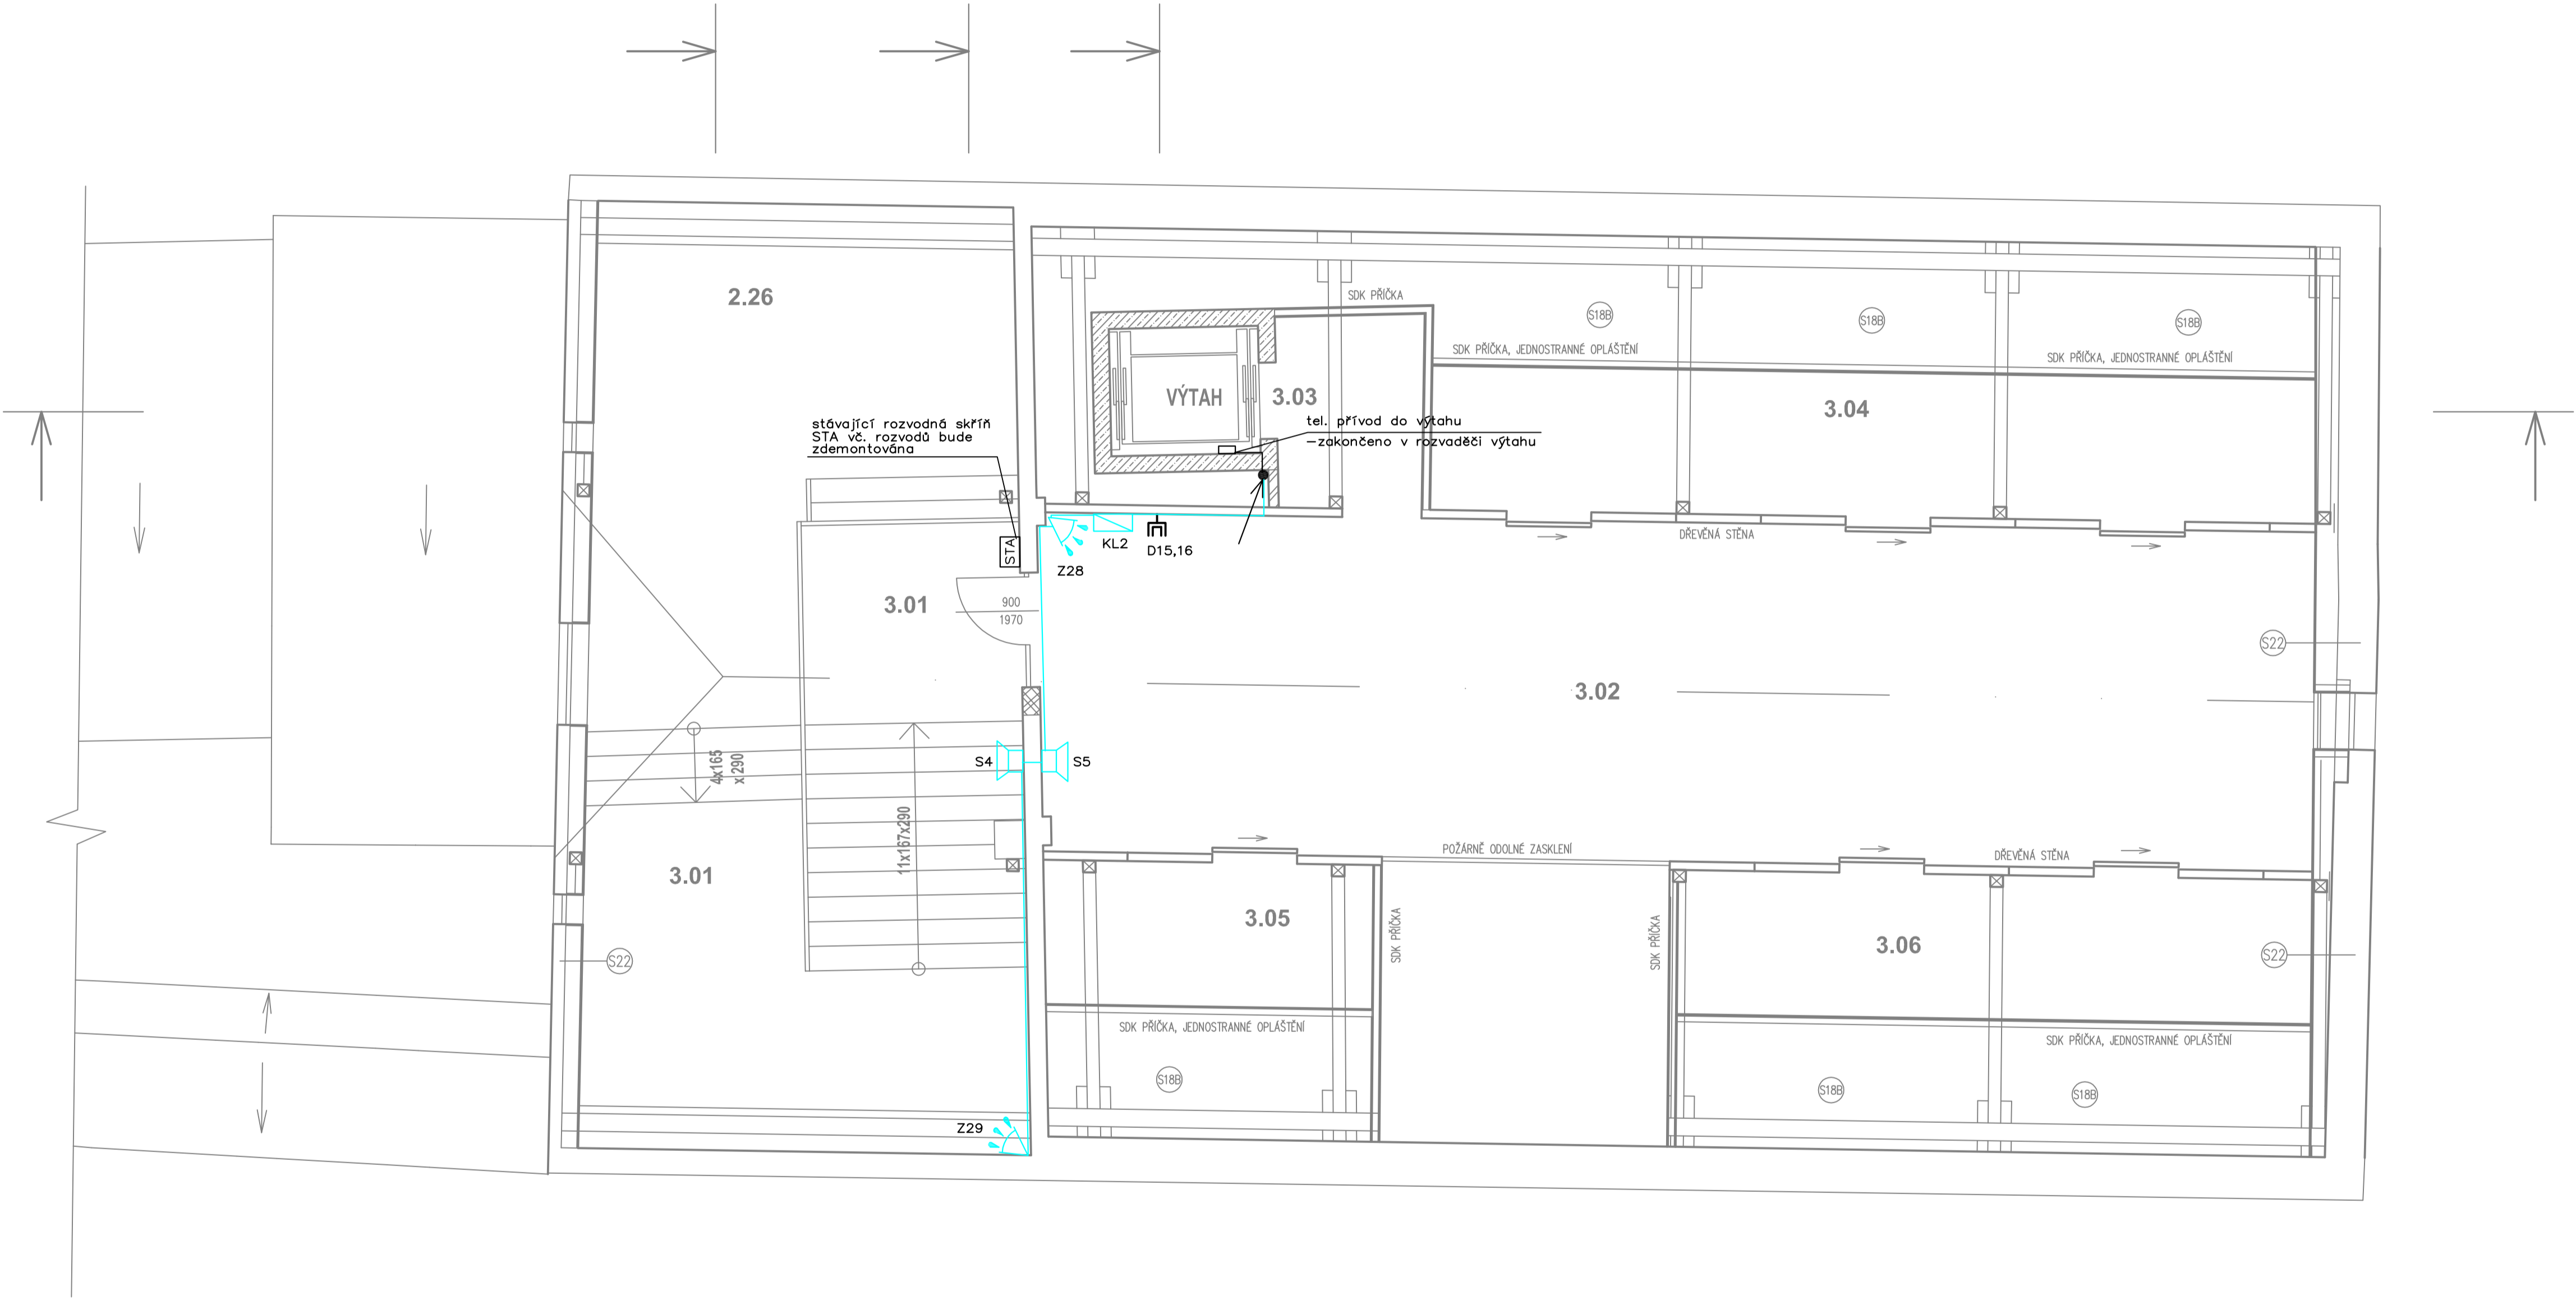

Legenda SK:


- datová zásuvka 2x RJ 45
- RACK

Poznámky:

- trasa kabeláží v trubce v podlaze
- trasa kabeláží v trubce ve zdi / přímo pod omítkou

Legenda EZS:

- expandér EZS
- ústředna EZS
- pohybové čidlo
- klávesnice EZS
- sířena
- magnetický kontakt

	DELNET s.r.o. Novohradská 1660, 370 08 České Budějovice tel.: +420 385349714, 385349715, fax: +420 385347517 e-mail: obchod@delnet.cz, web: www.delnet.cz	Radek Pelenka	
		Radek Pelenka	
NÁZEV STAVBY	DŮM Č.P. 89 NA POZEMKU PARC. Č. 539/1 V OBCI A KAT. ÚZEMÍ TŘEBŮŇ	PROJEKTANT	Martin Kukačka
PROJEKT STAVBY	PROJEKT ZACHOVÁNÍ KULTURNÍHO A HISTORICKÉHO DĚDICTVÍ V DOMĚ ŠTĚPÁNKA NETOLICKÉHO V TŘEBŮŇI	STAV. ÚZEMÍ	Jihočeský
MÍSTO	Město Třeboň, Palackého náměstí 46/II, 379 01 Třeboň	STAV. ČÍSLO	Třeboň
PROJEKT	EZS, strukturovaná kabeláž, STA - 3.NP M 1:50	STAV. ČÍSLO	13Pp008
		STAV. ÚZEMÍ	PROJEKTANT PRŮJEKT