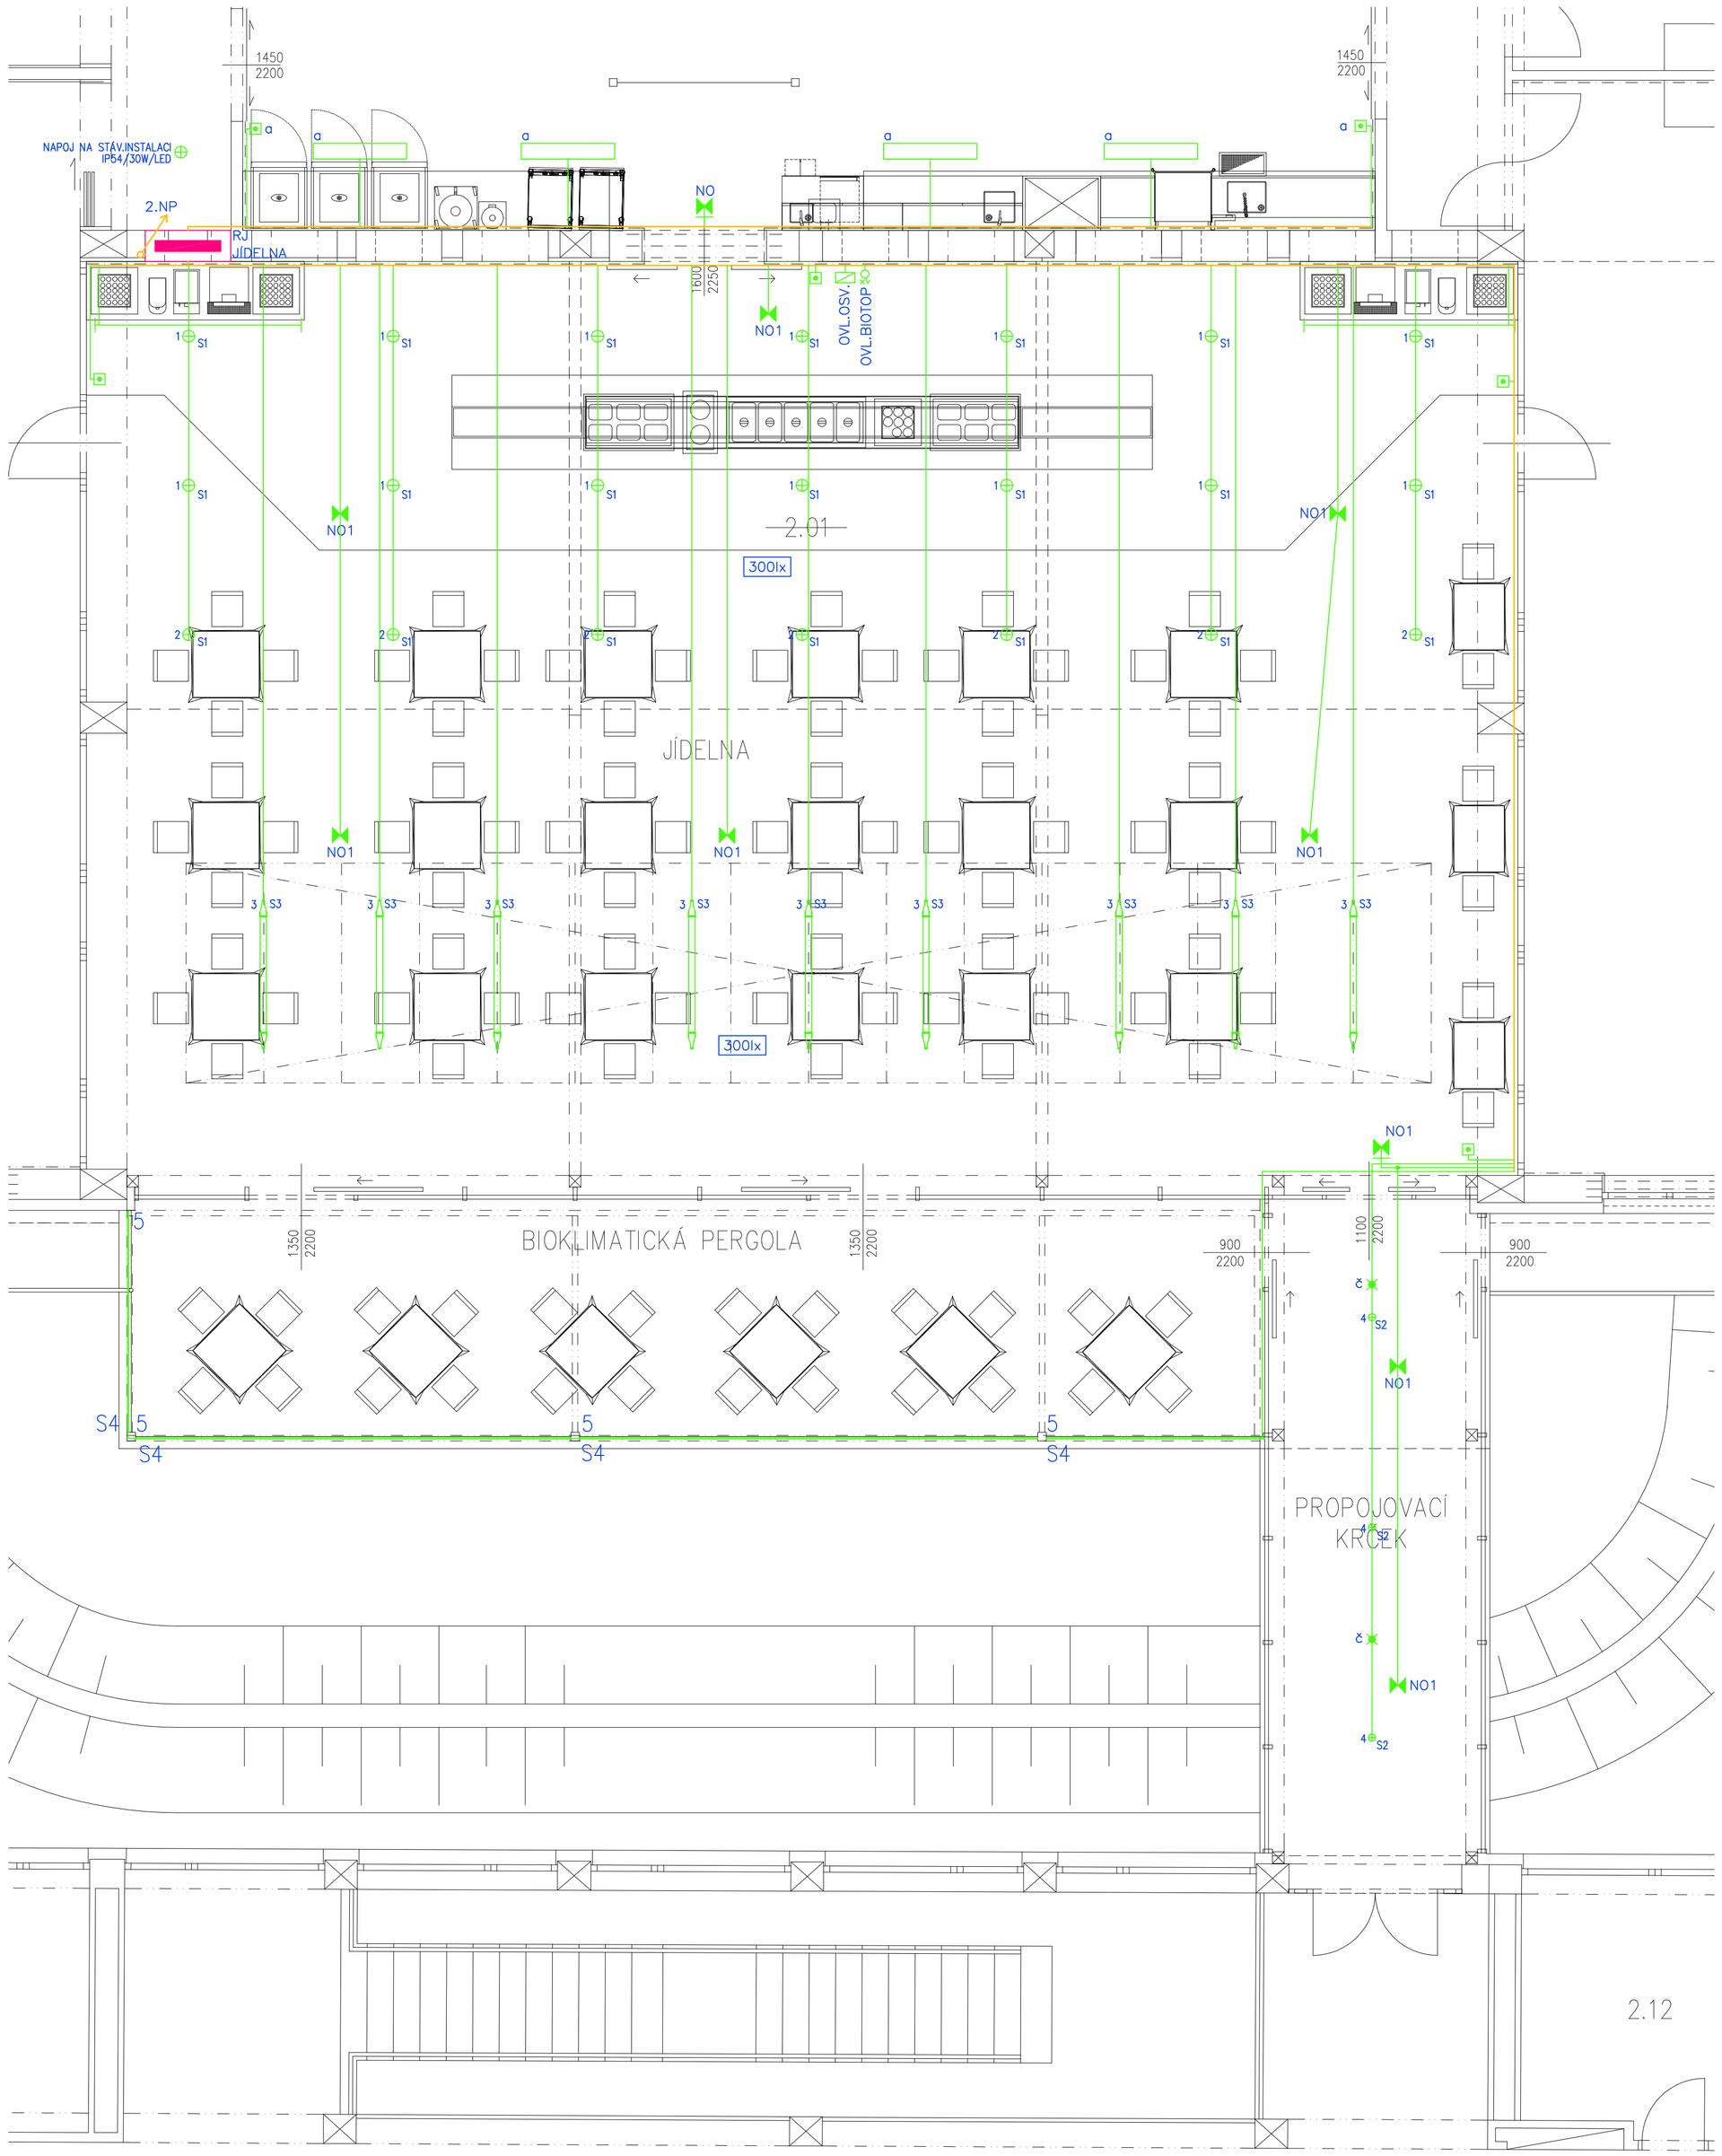

LEGENDA ELEKTROINSTALACE:

- NO1 – NOUZOVÉ OSVĚTLENÍ LED 6W IP20 PIKTROGRAM AUTONOMNÍ ZDROJ
- č – INFRAPASIVNÍ ČIDLO STROPNÍ–OVLÁDÁNÍ OSVĚTLENÍ
- č – INFRAPASIVNÍ ČIDLO NÁSTĚNNÉ–OVLÁDÁNÍ OSVĚTLENÍ
- – VYPÍNAČE,OVLADAČE OSVĚTLENÍ IP20
- – VYPÍNAČE,OVLADAČE OSVĚTLENÍ IP43

KNIHA SVÍTIDEL:

- S1 – Vestavné podhledové svítidlo ø163, LED 17W / 1950 lm / 3000K / Ra=80 / Opti diamond systém úhlem svazku 56° / L80/B10=50 000 hod / vč. el. Předřadníku / IP20/IP54 / barva bílá
- S2 – Vestavné podhledové svítidlo ø105, LED 13W / 1450 lm / 3000K / Ra=80 / Opti diamond systém úhlem svazku 60° / L80/B10=50 000 hod / vč. el. Předřadníku / IP20/IP54 / barva bílá
- S3 – Lineární závěsné svítidlo, LED 37W / 4200 lm / 3000K / Ra=80 / Optický systém General Lighting / L80/B10=50 000 hod / IP67 / IK08 / barva transparentní
- L1 – Lineární přisazené svítidlo vyrobené na míru L=18000mm (dle projektové dokumentace), LED 8,5W/m / 900 lm/m / 3000K / Ra=80 / symetrické vyzařování s úhlem svazku 120° / L70/B50=35 000 hod / vč. el. předřadníku / IP66 / barva stříbrná / včetně montážního příslušenství

Svítidlo stropní LED / 30W / LED / IP54 – strojovna VZT

TABULKA NOVÝCH MÍSTNOSTÍ

Číslo místnosti	Název místnosti	Kat.	Kategorie místnosti	Plocha podlahy [m²]	Výška místnosti [m]	Objem místnosti [m³]	Druh podlahy	Poznámka
2.01	JÍDELNA	3.NP	Ostatní plochy	180,00	3,000	540,00	dlažba keramická	
2.12	PROPOJOVACÍ KRČEK	3.NP	Ostatní plochy	20,00	3,000	60,00	dlažba keramická	

TABULKA STÁVAJÍCÍCH MÍSTNOSTÍ

Číslo místnosti	Název místnosti	Kat.	Kategorie místnosti	Plocha podlahy [m²]	Výška místnosti [m]	Objem místnosti [m³]	Druh podlahy	Poznámka
1.01	Vstup	1.NP	Ostatní plochy	10,00	3,000	30,00	dlažba keramická	
1.02	Recepce a čekárna	1.NP	Ostatní plochy	30,00	3,000	90,00	dlažba keramická	
1.03	Chodba	1.NP	Ostatní plochy	15,00	3,000	45,00	dlažba keramická	
1.04	Kancelář	1.NP	Kanceláře	12,00	3,000	36,00	dlažba keramická	
1.05	Kancelář	1.NP	Kanceláře	12,00	3,000	36,00	dlažba keramická	
PROJEKTOVÝ A INŽENÝRSKÝ ATELIER ČECHOVA 59, Č. BUDĚJOVICE		HL.PROJ.:	
STAVBA: VYBUDOVÁNÍ JÍDELNY V PROSTORU ATRIA LÁZEŇSKÉHO DOMU AURORA Třeboň, Česká republika		ZODP.PROJ.:	ING. JIŘÍ PRŮŠA PETR BÜRGER DiS
		KRESLIL:	DANIEL MÁDL
ČÁST PROJEKTU: D.1.4.4 ELEKTROINSTALACE + HROMOSVODY			
VÝKRES: PŮDORYS 1.NP – SVĚTELNÁ ELEKTROINSTALACE		MĚŘÍTKO: 1:50	VYHOTOVENÍ:
ČÍSLO ZAK.: –	STUPEŇ: DPS	DATUM: LEDEN 2022	
INVESTOR: Slatinná lázně Třeboň, s.r.o.		FORMÁT: 8xA4	ČÍSLO PŘÍL.: D.1.4.4.5