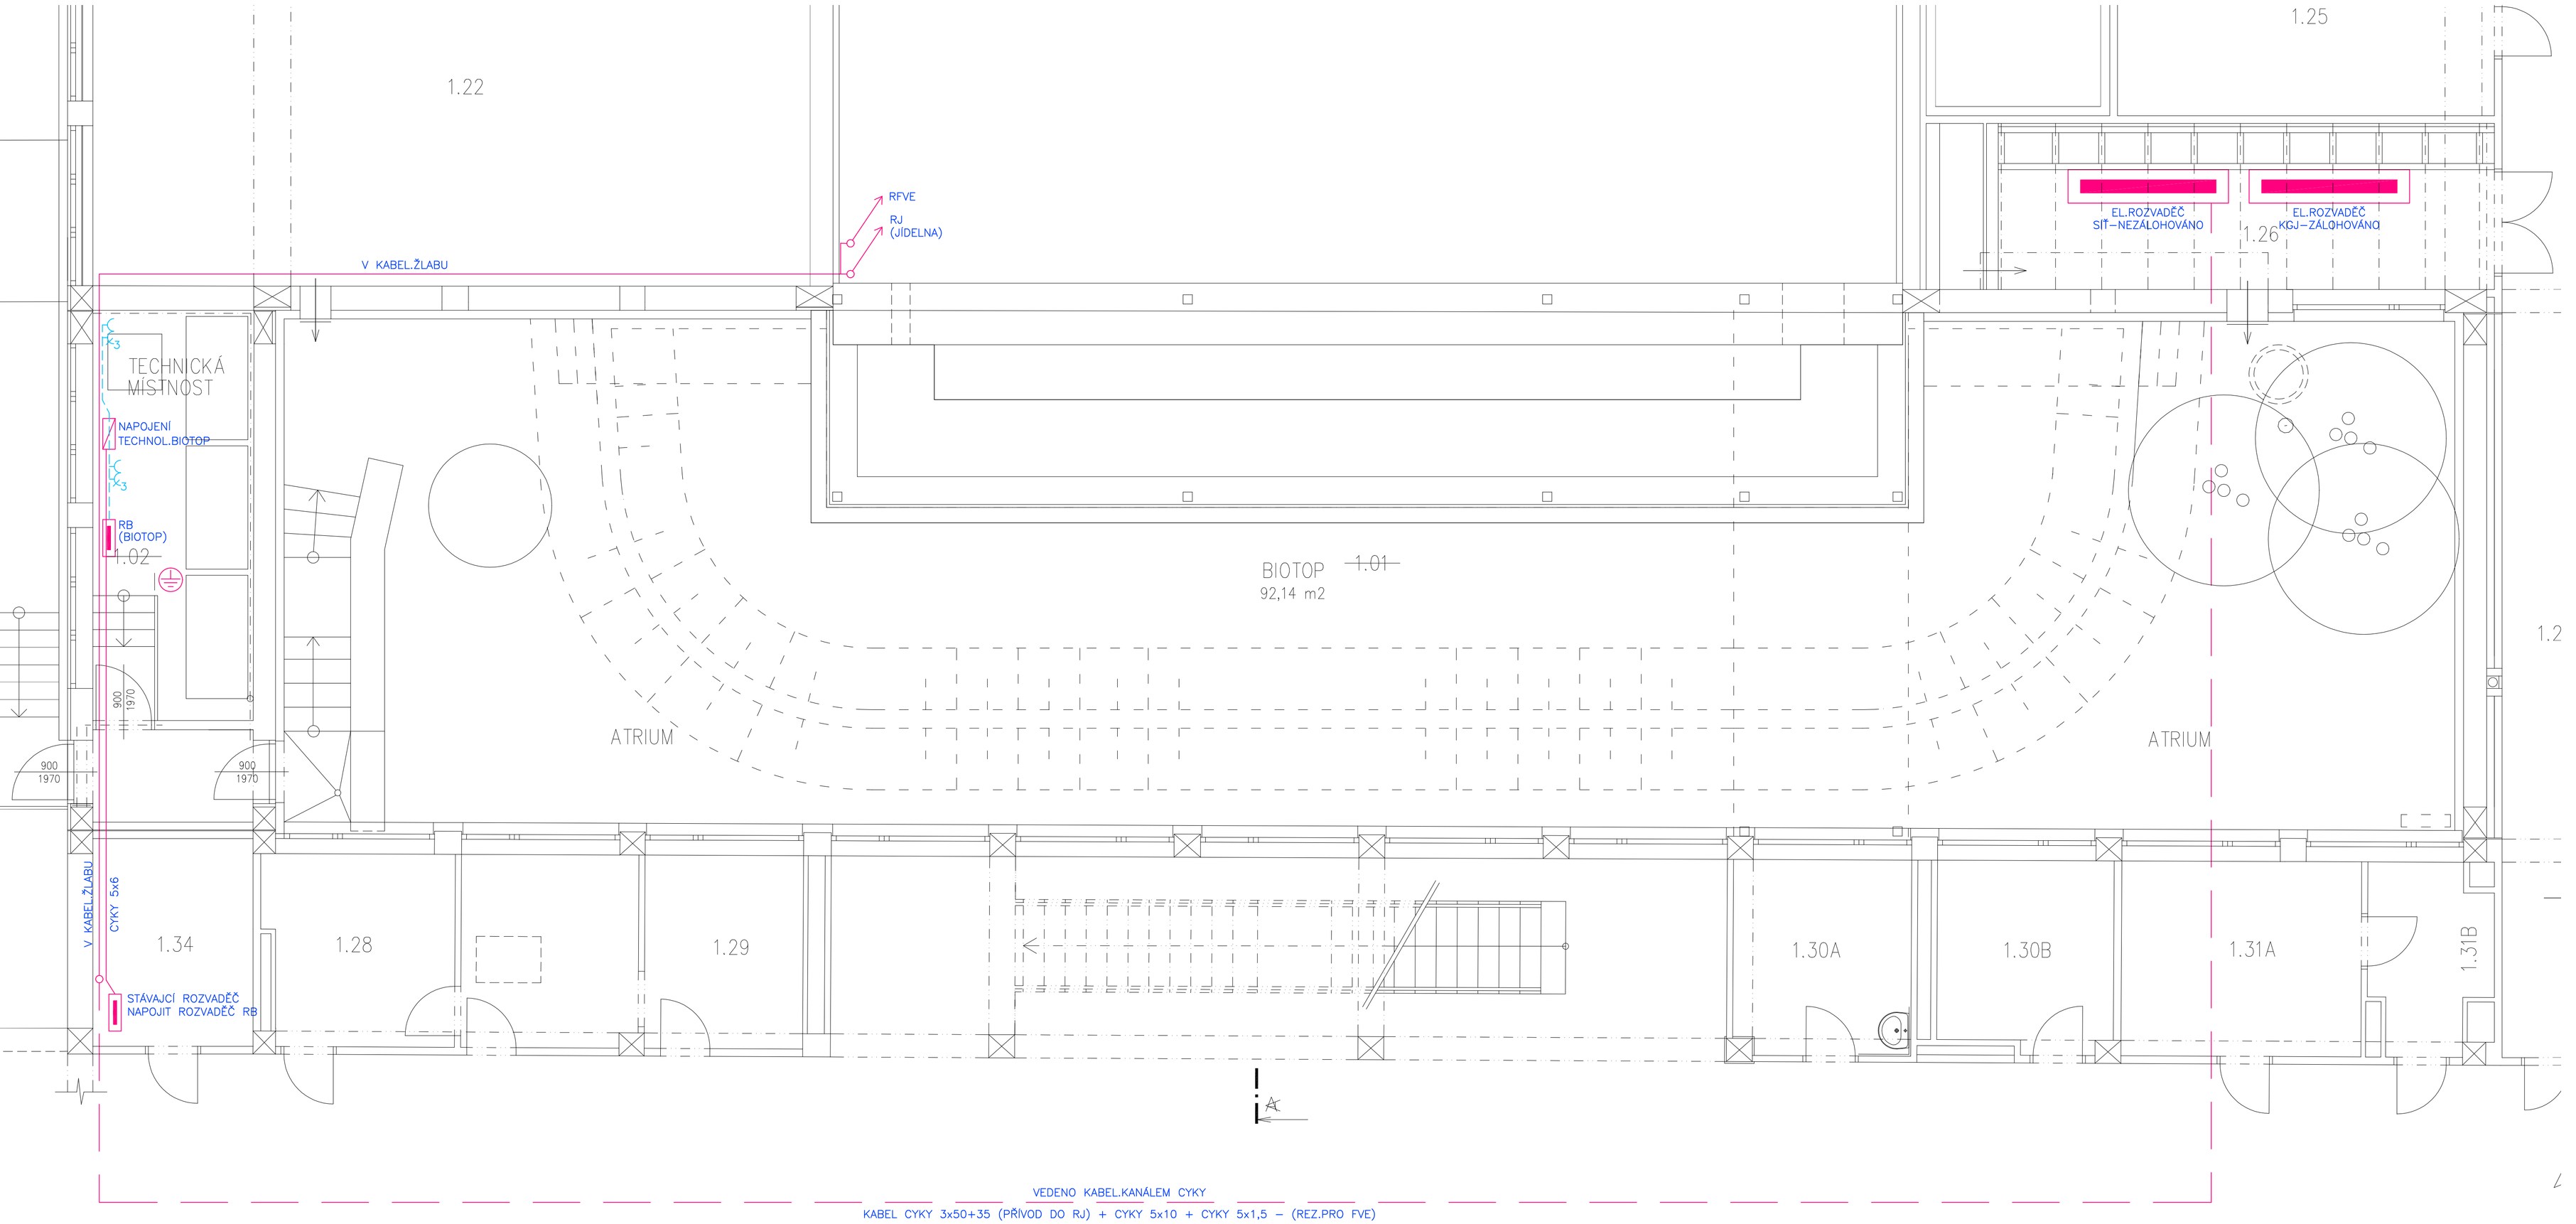

TABULKA NOVÝCH MÍSTNOSTÍ

Číslo místnosti	Název místnosti	Kód místnosti	Obvodové stěny	Příčky	Podlahy	Výška místnosti	Poznámka
1.01	BIOTOP	92,14					
1.02	TECHNICKÁ MÍSTNOST	3,00					

TABULKA MÍSTNOSTÍ

Číslo místnosti	Název místnosti	Kód místnosti	Obvodové stěny	Příčky	Podlahy	Výška místnosti	Poznámka
1.01	BIOTOP	92,14					
1.02	TECHNICKÁ MÍSTNOST	3,00					
1.22							
1.25							
1.26							
1.34							
1.28							
1.29							
1.30A							
1.30B							
1.31A							
1.31B							

LEGENDA ELEKTROINSTALACE:

- – ZÁSUVKA 230V/16A IP20
- – ZÁSUVKA 400V/16A IP20
- – DOPLŇUJÍCÍ POSPOJOVÁNÍ
- RH – HLAVNÍ ROZVADĚČ OBJEKTU
- RB – ROZVADĚČ BIOTOPU
- TS – CENTRAL STOP, TOTAL STOP
- ED – EL.DVEŘE
- – VÝVOD DLE POPISU 230V
- – VÝVOD DLE POPISU 400V
- Ž – VÝVOD PRO EL.ŽALUZIE

PROJEKTOVÝ A INŽENÝRSKÝ ATELIER ČECHOVA 59, Č. BUDĚJOVICE	HL.PROJ.:	
	ZODP.PROJ.:	ING. JIŘÍ PRŮŠA PETR BÜRGER DiS
STAVBA: VYBUDOVÁNÍ JÍDELNY V PROSTORU ATRIA LÁZEŇSKÉHO DOMU AURORA Třeboň, Česká republika	KRESLIL:	DANIEL MÁDL
ČÁST PROJEKTU: D.1.4.4 ELEKTROINSTALACE + HROMOSVODY		
VÝKRES: PŮDORYS 1.PP – ZÁSUVKOVÁ ELEKTROINSTALACE	MĚŘÍTKO: 1:50	VYHOTOVENÍ:
ČÍSLO ZAK.: – / STUPEŇ: DPS	DATUM: LEDEN 2022	
INVESTOR: Slatinné lázně Třeboň, s.r.o.	FORMÁT: 8xA4	ČÍSLO PŘÍL.: D.1.4.4.7