


Šustova

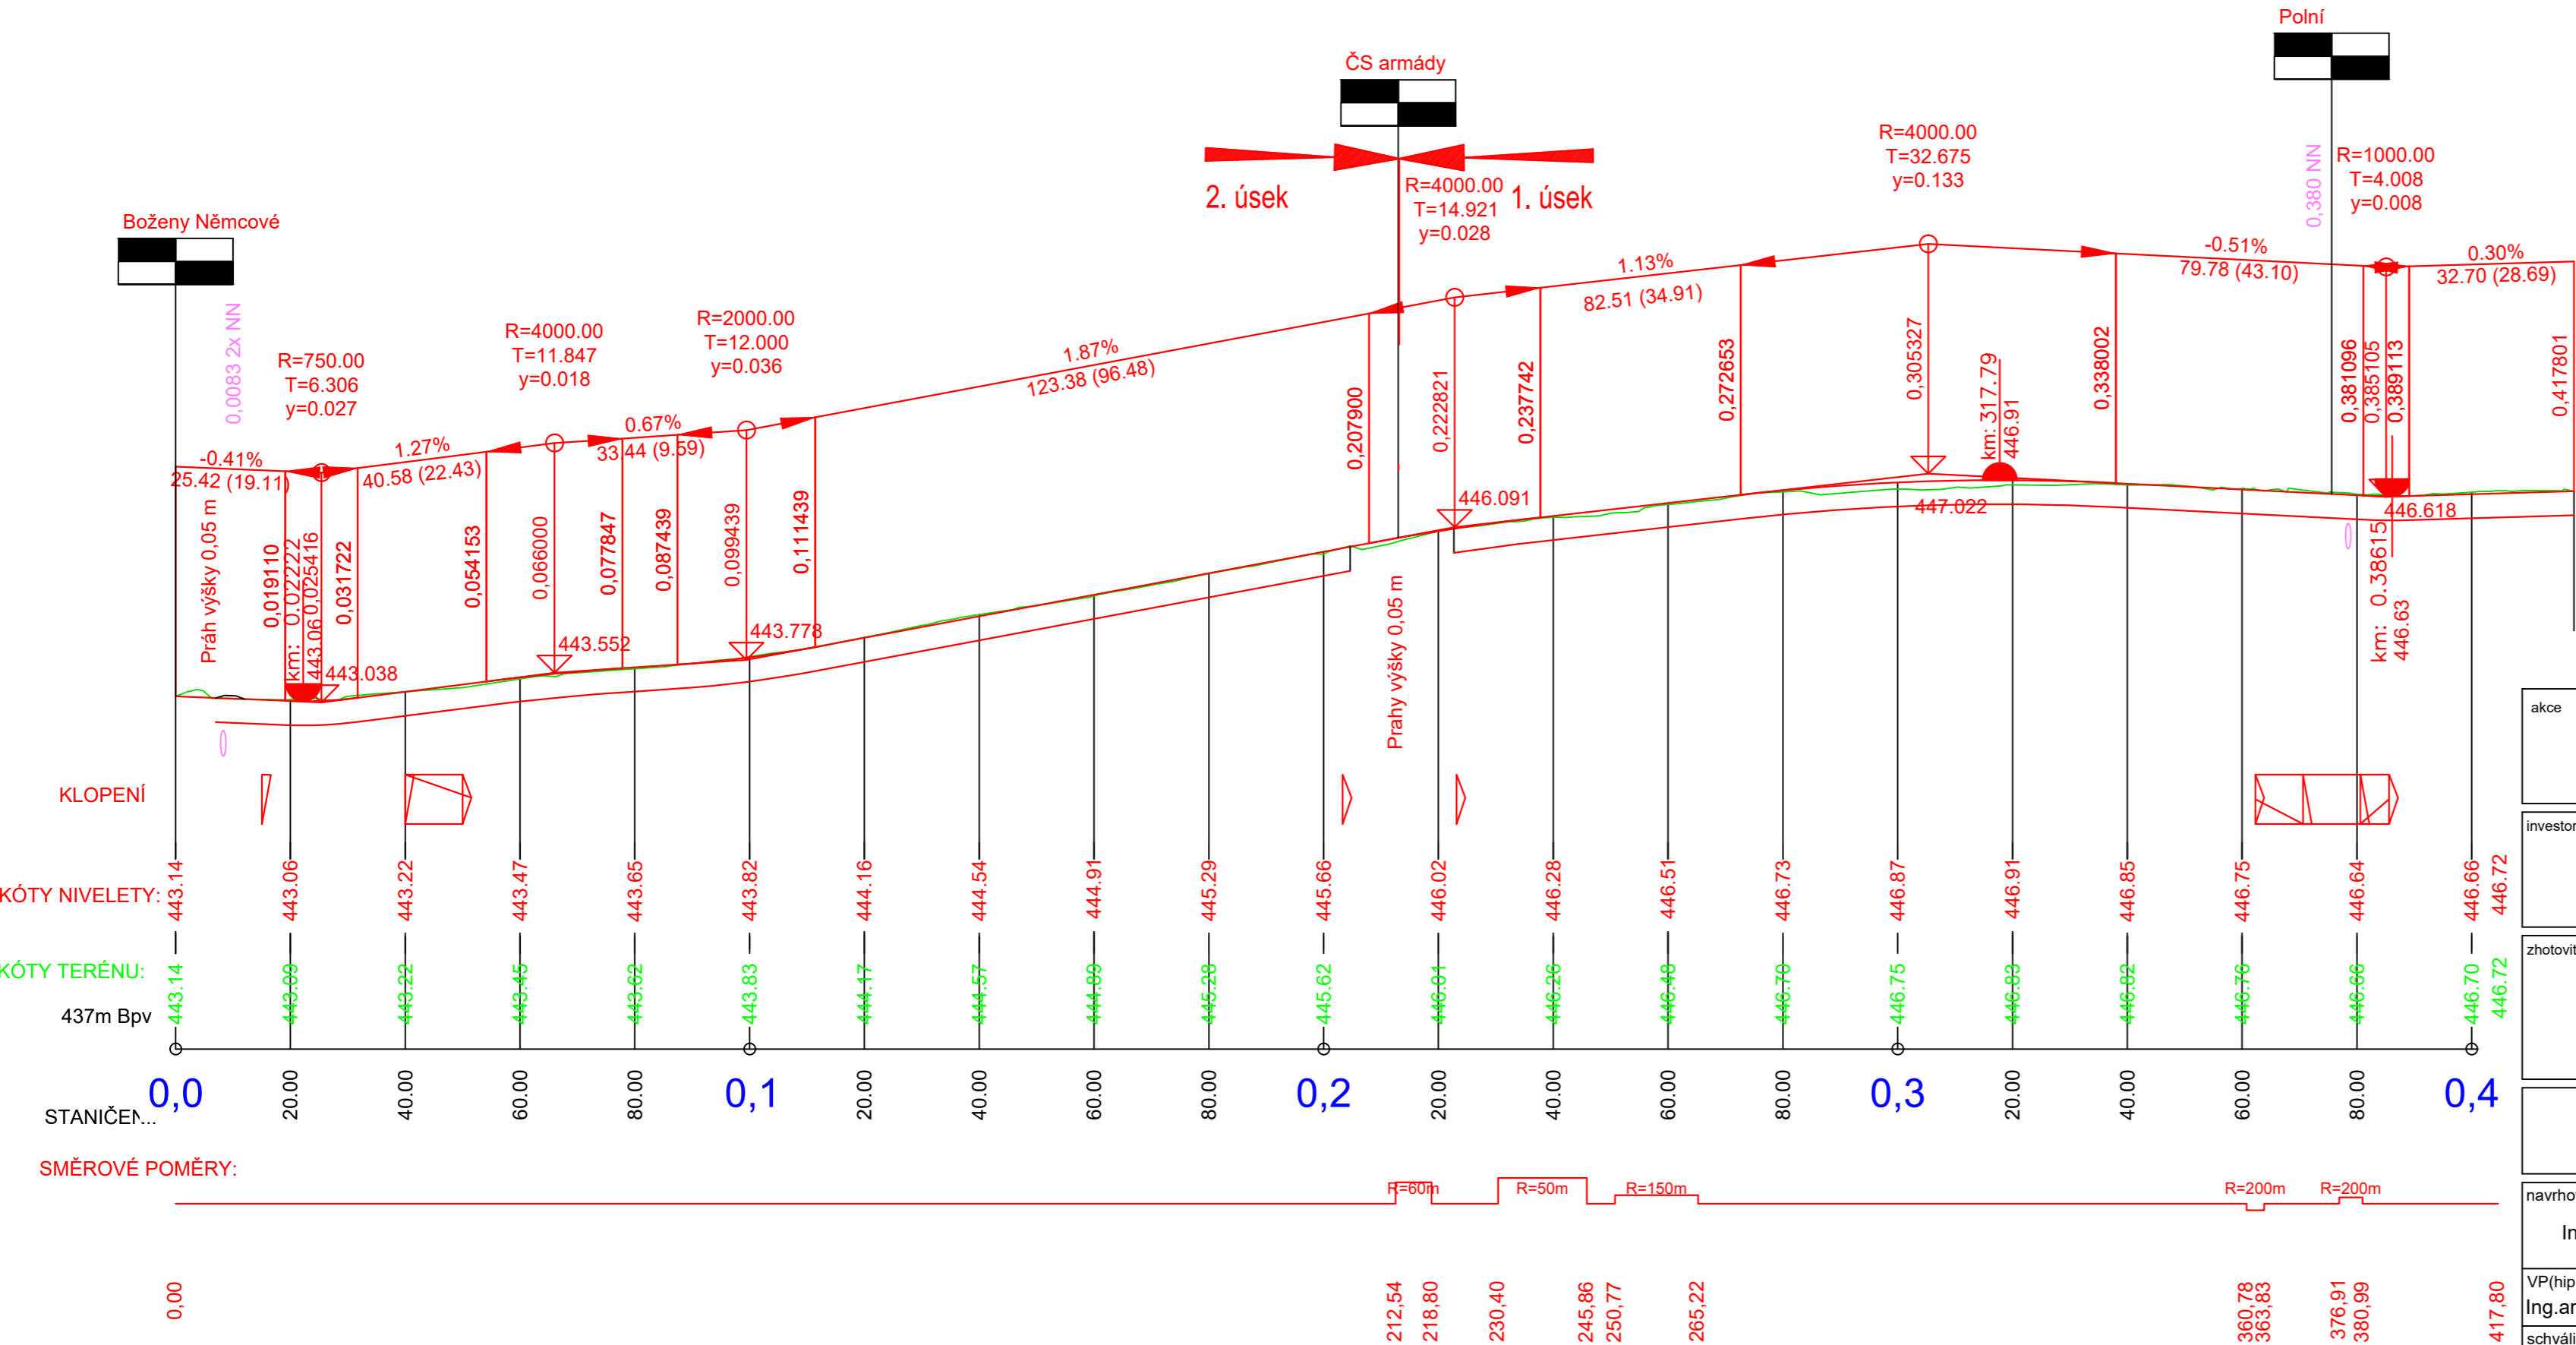

Poznámka: Vyznačena pouze křížení s nepřekládanými sítěmi

akce

Stavební úpravy MK v ulici Šustova a 2. etapy ulice Polní v Třeboni

ul. Šustova

investor

Město Třeboň

Palackého nám. 46/II

379 01 Třeboň

zhotovitel

INVENTE, s.r.o.

projektová a inženýrská kancelář pozemních a dopravních staveb

370 04 České Budějovice 4, Žerotínova 483/1, tel/fax:387 200 425, invente@email.cz

PODÉLNÝ PROFIL - ŠUSTOVA

navrhoval		konstrukce				
Ing.arch.Václav Jankovec		Ing. Jan Dudík				
VP(hip)	kreslil	číslo akce:				
Ing.arch.Václav Jankovec	Ing. Jan Dudík	datum: 01/2024				
schválil	kontrola	měřítko: 1:1000/1:100		část	č.výkresu	paré
Ing.arch.Václav Jankovec	Roman Předota, DiS	stupeň: DPS/DZS				

D.1.1

3.1