


KATASTRÁLNÍ ÚZEMÍ:	TŘEBOŇ
DRUH POZEMKŮ:	OSTATNÍ PLOCHA
KRAJ:	JIHOČESKÝ

Podrobný podélný profil: ul. Na Chmelnici a Vrchlického M 1:500/50
Rozsah: km 0,00609 - km 0,16760

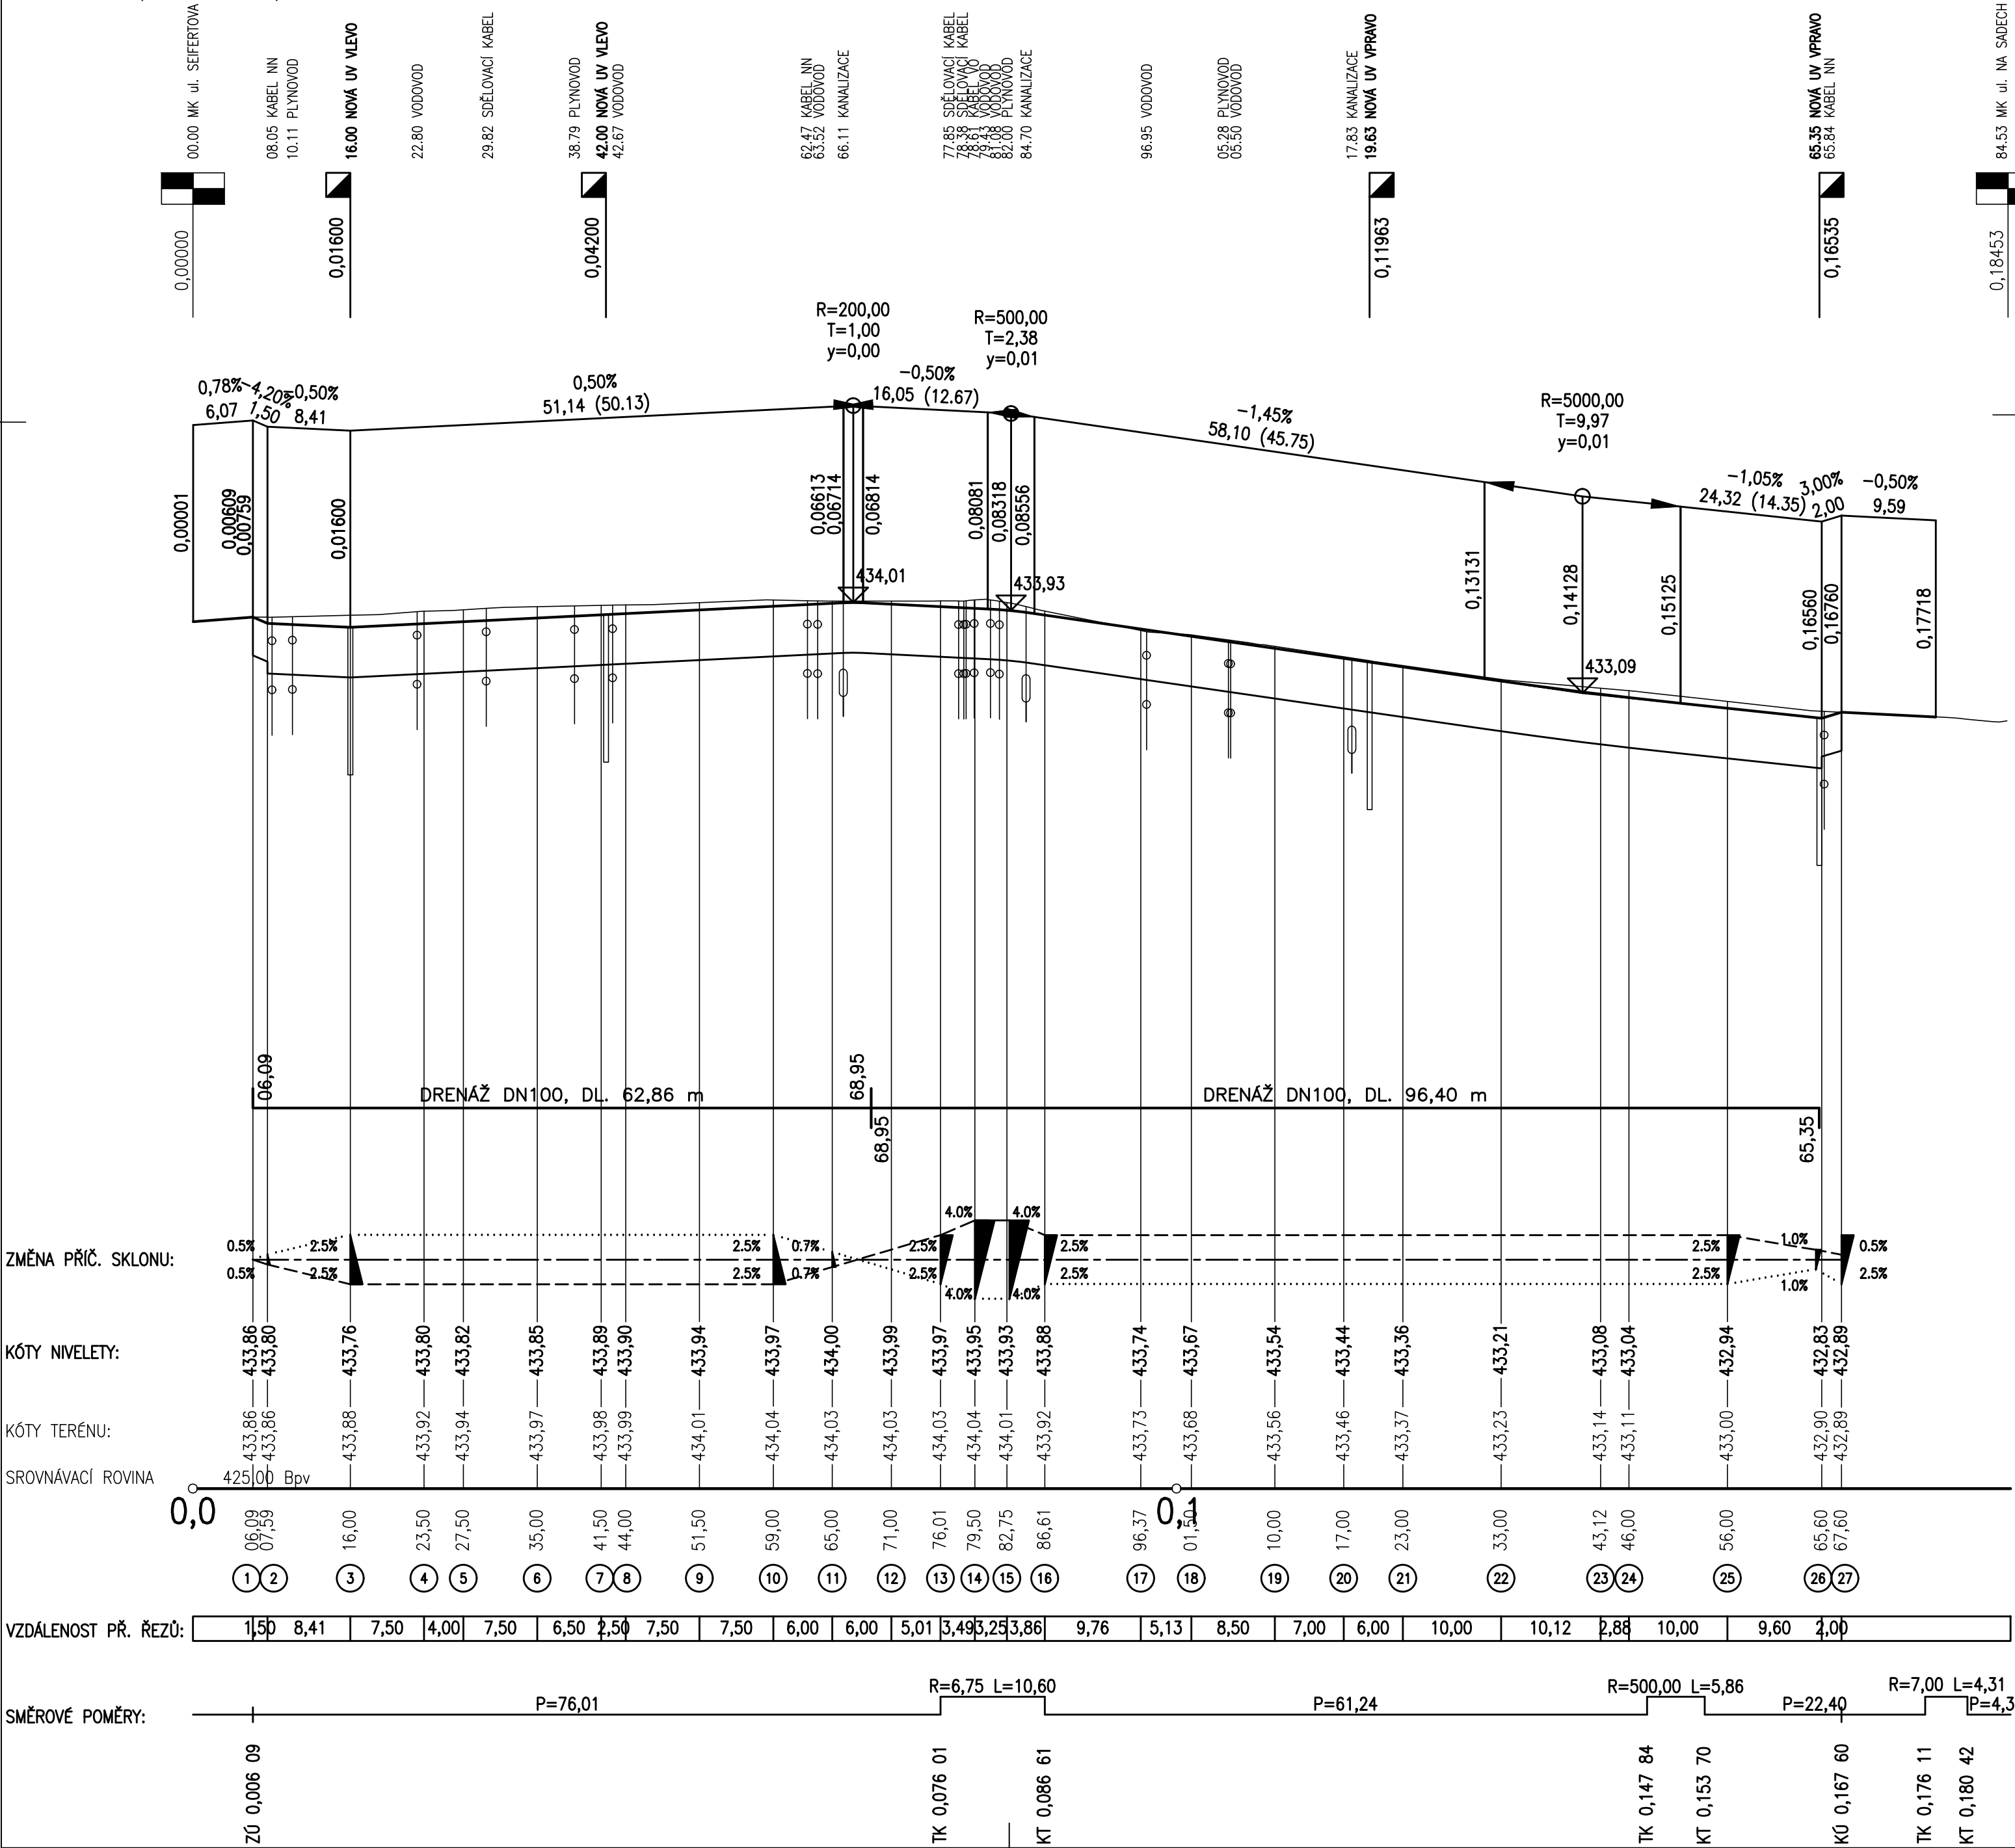

Výškový systém Bpv.

SO 101, 102

HIP :	VP :	WAY project s. r. o. Jindřichův Hradec, Jarošovská 1126/II tel.: 384 321 494, 384 327 505 email: wayproject@wayproject.cz		
Projektant : Ing. Michal Šedivý	Kontroloval : Josef Šedivý	Zodp. projektant : Ing. Michal Šedivý	Č. zakázky : 1188	Paré č.:
Stavba : Stavební úpravy MK v ul. Na Chmelnici a části ul. Vrchlického v Třeboni			Datum : 05/2024	
			Formát : 6 A4	
			Měřítko : 1 : 500 / 50	
			Stupeň : ZDS / PDPS	Číslo přílohy : D.1.1.2 b
Příloha : Podélný profil			Číslo arch. : 20/23	