


KOORDINAČNÍ SITUAČNÍ VÝKRES
m 1:250

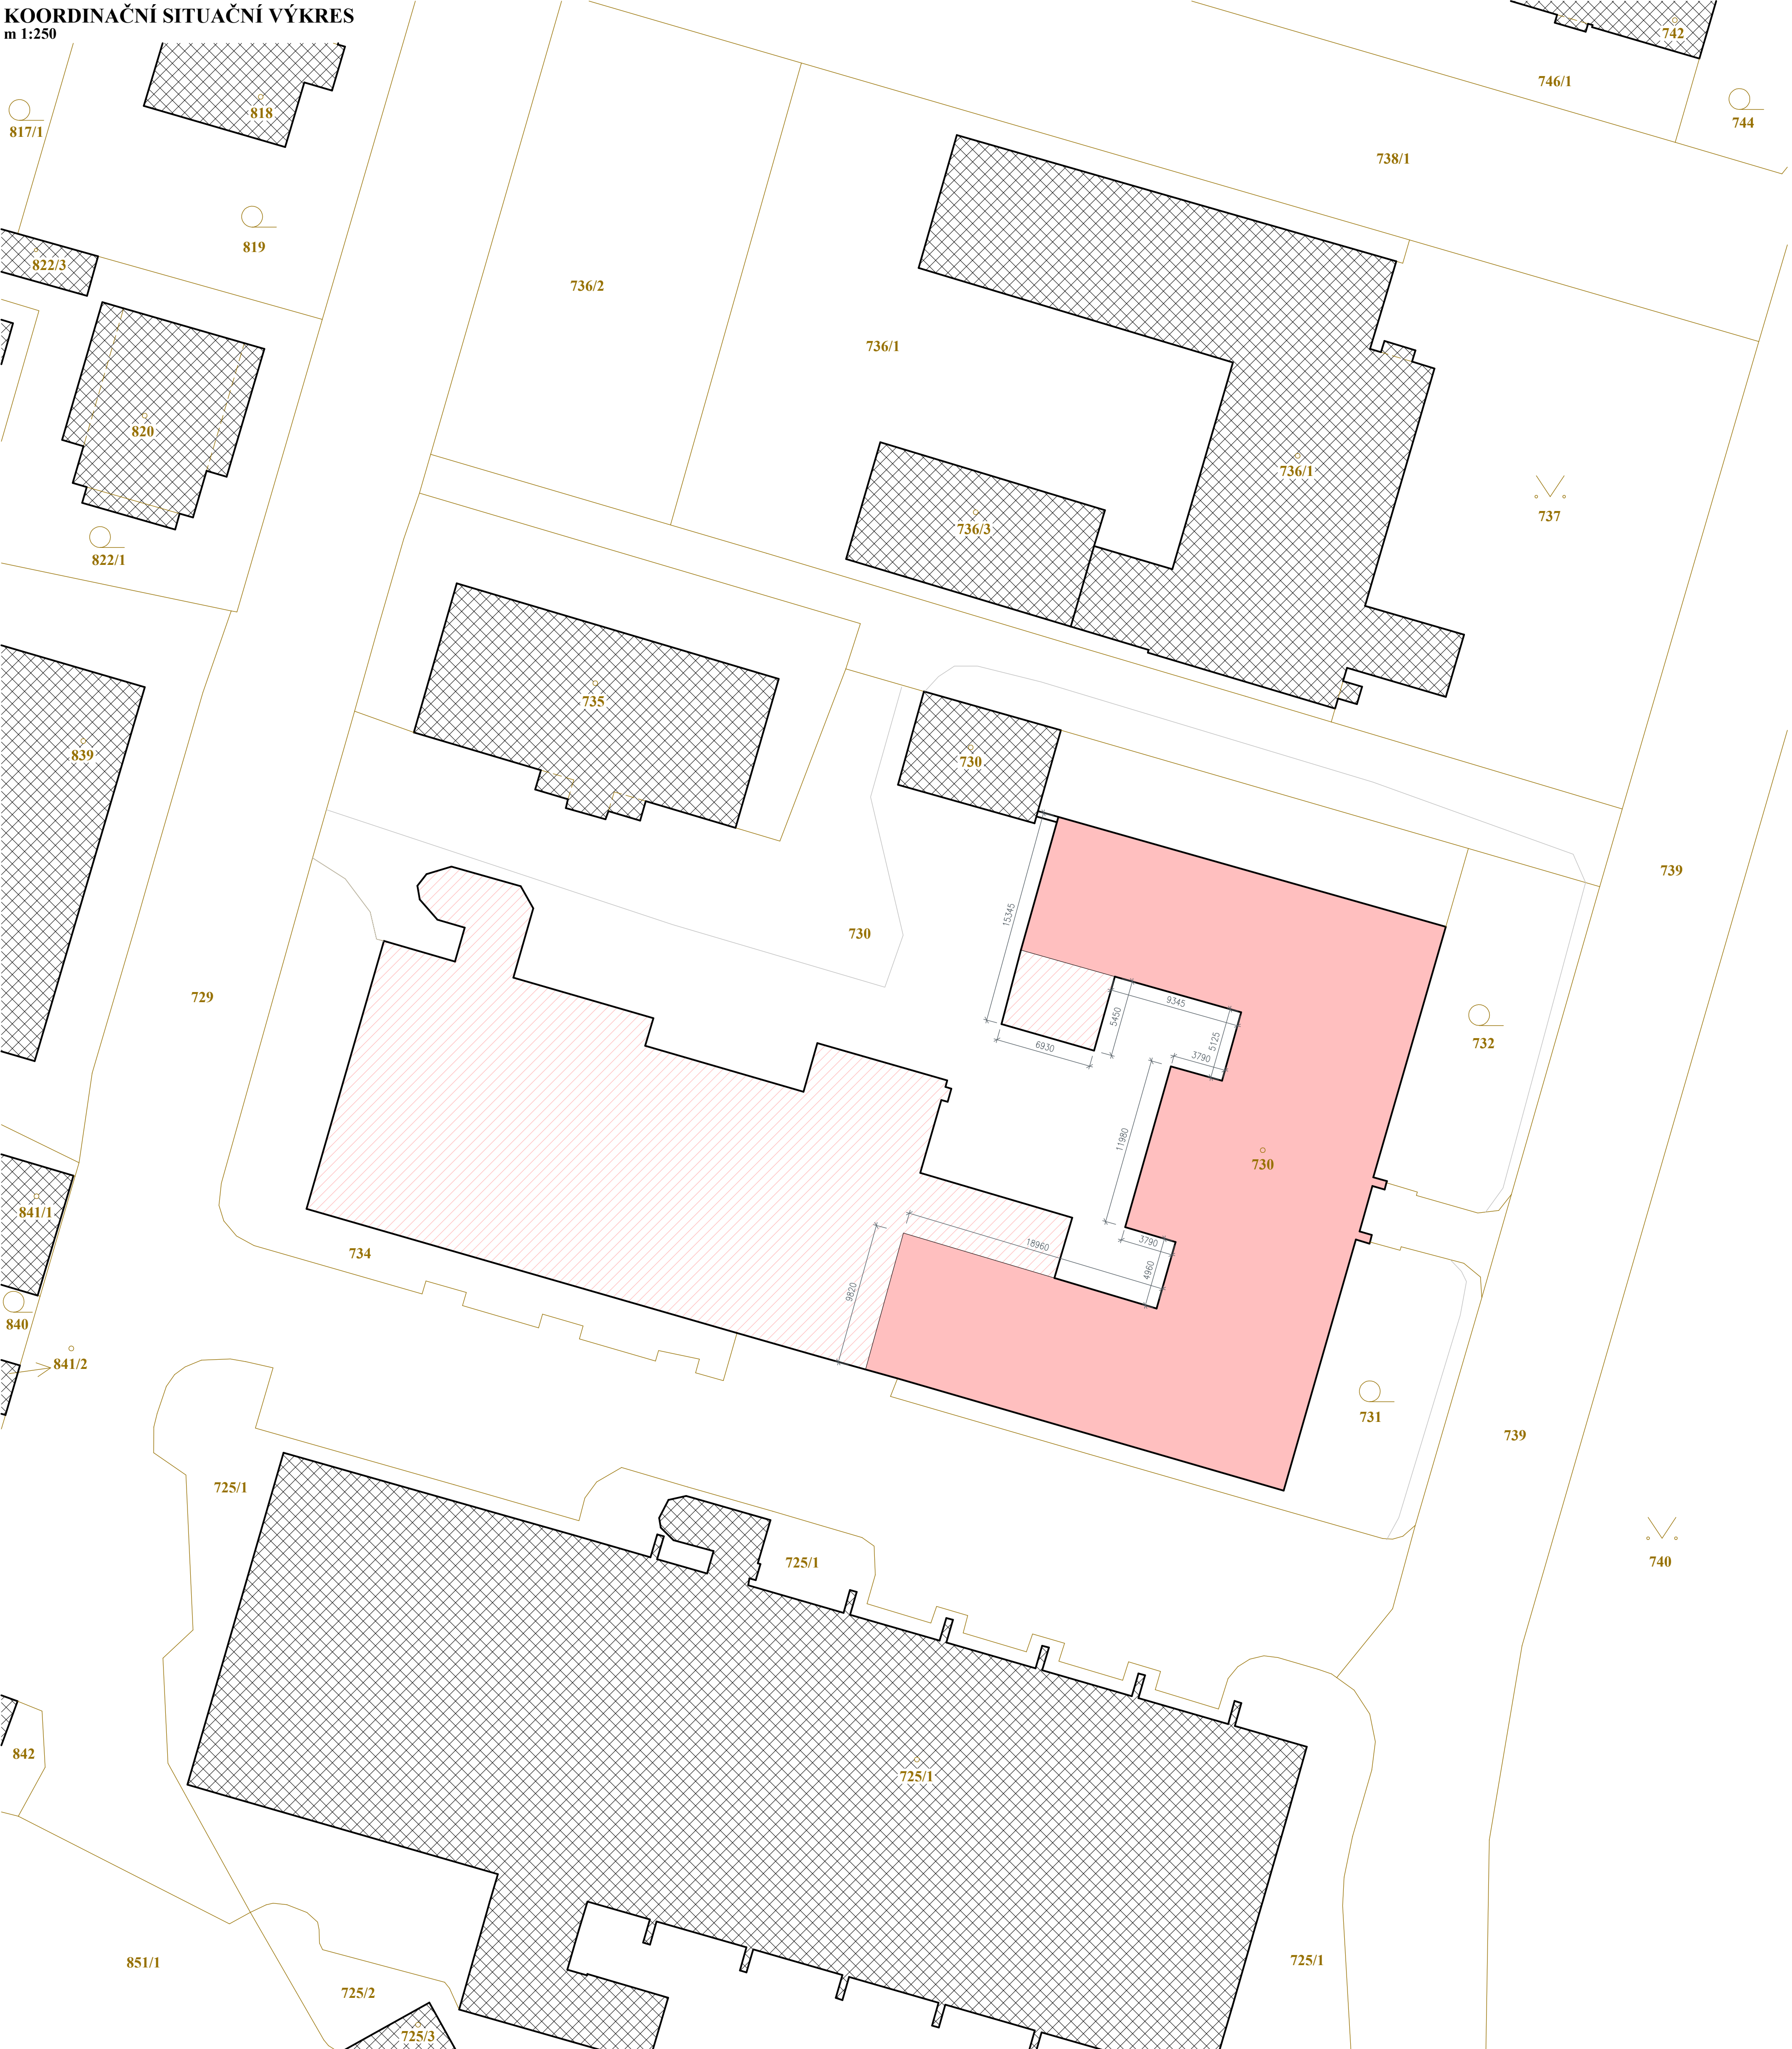

- LEGENDA:**
- STÁVAJÍCÍ OBJEKTY V OKOLÍ
 - UPRAVOVANÝ STAVEBNÍ OBJEKT – 2. ZÁKLADNÍ ŠKOLA TŘEBOŇ
 - NEUPRAVOVANÁ ČÁST OBJEKTU 2.ZÁKLADNÍ ŠKOLY TŘEBOŇ

© Výkres je chráněn autorským zákonem a nesmí být kopírován, šířen, nebo jinak použit bez souhlasu autora.				
Kreslil:	Vypracoval:	Zodp. projektant:		
Bc. Oldřich Podojil, DiS.	Bc. Oldřich Podojil, DiS.	Bc. Oldřich Podojil, DiS.		
Stavebník:	Město Třeboň Palackého nám. 46, 37901 Třeboň			
Název stavby:	REKONSTRUKCE FASÁDY STARÉ BUDOVY ZŠ NA SADECH - ZÁPADNÍ STRANA, DVORNÍ ČÁST		Stupeň PD: pro výběr dodavatele	Číslo paré:
Místo stavby	Obec: Třeboň	Číslo popisné: 375	Měřítko: 1:250	
Kat. území:	Třeboň	Číslo parcelní: 730	Datum: 04/2025	
Část PD:	C. SITUAČNÍ VÝKRESY			
Název výkresu:	KOORDINAČNÍ SITUAČNÍ VÝKRES			Číslo výkresu: C.3.