


KATASTRÁLNÍ ÚZEMÍ: DRUH POZEMKŮ: KRAJ:	TŘEBONĚ
	OSTATNÍ PLOCHA
	JIHOČESKÝ

Podrobný podélný profil: Stavební úpravy MK ul. Nádražní v Třeboni M 1:500/50  
Rozsah: km 0,01065 - km 0,30523

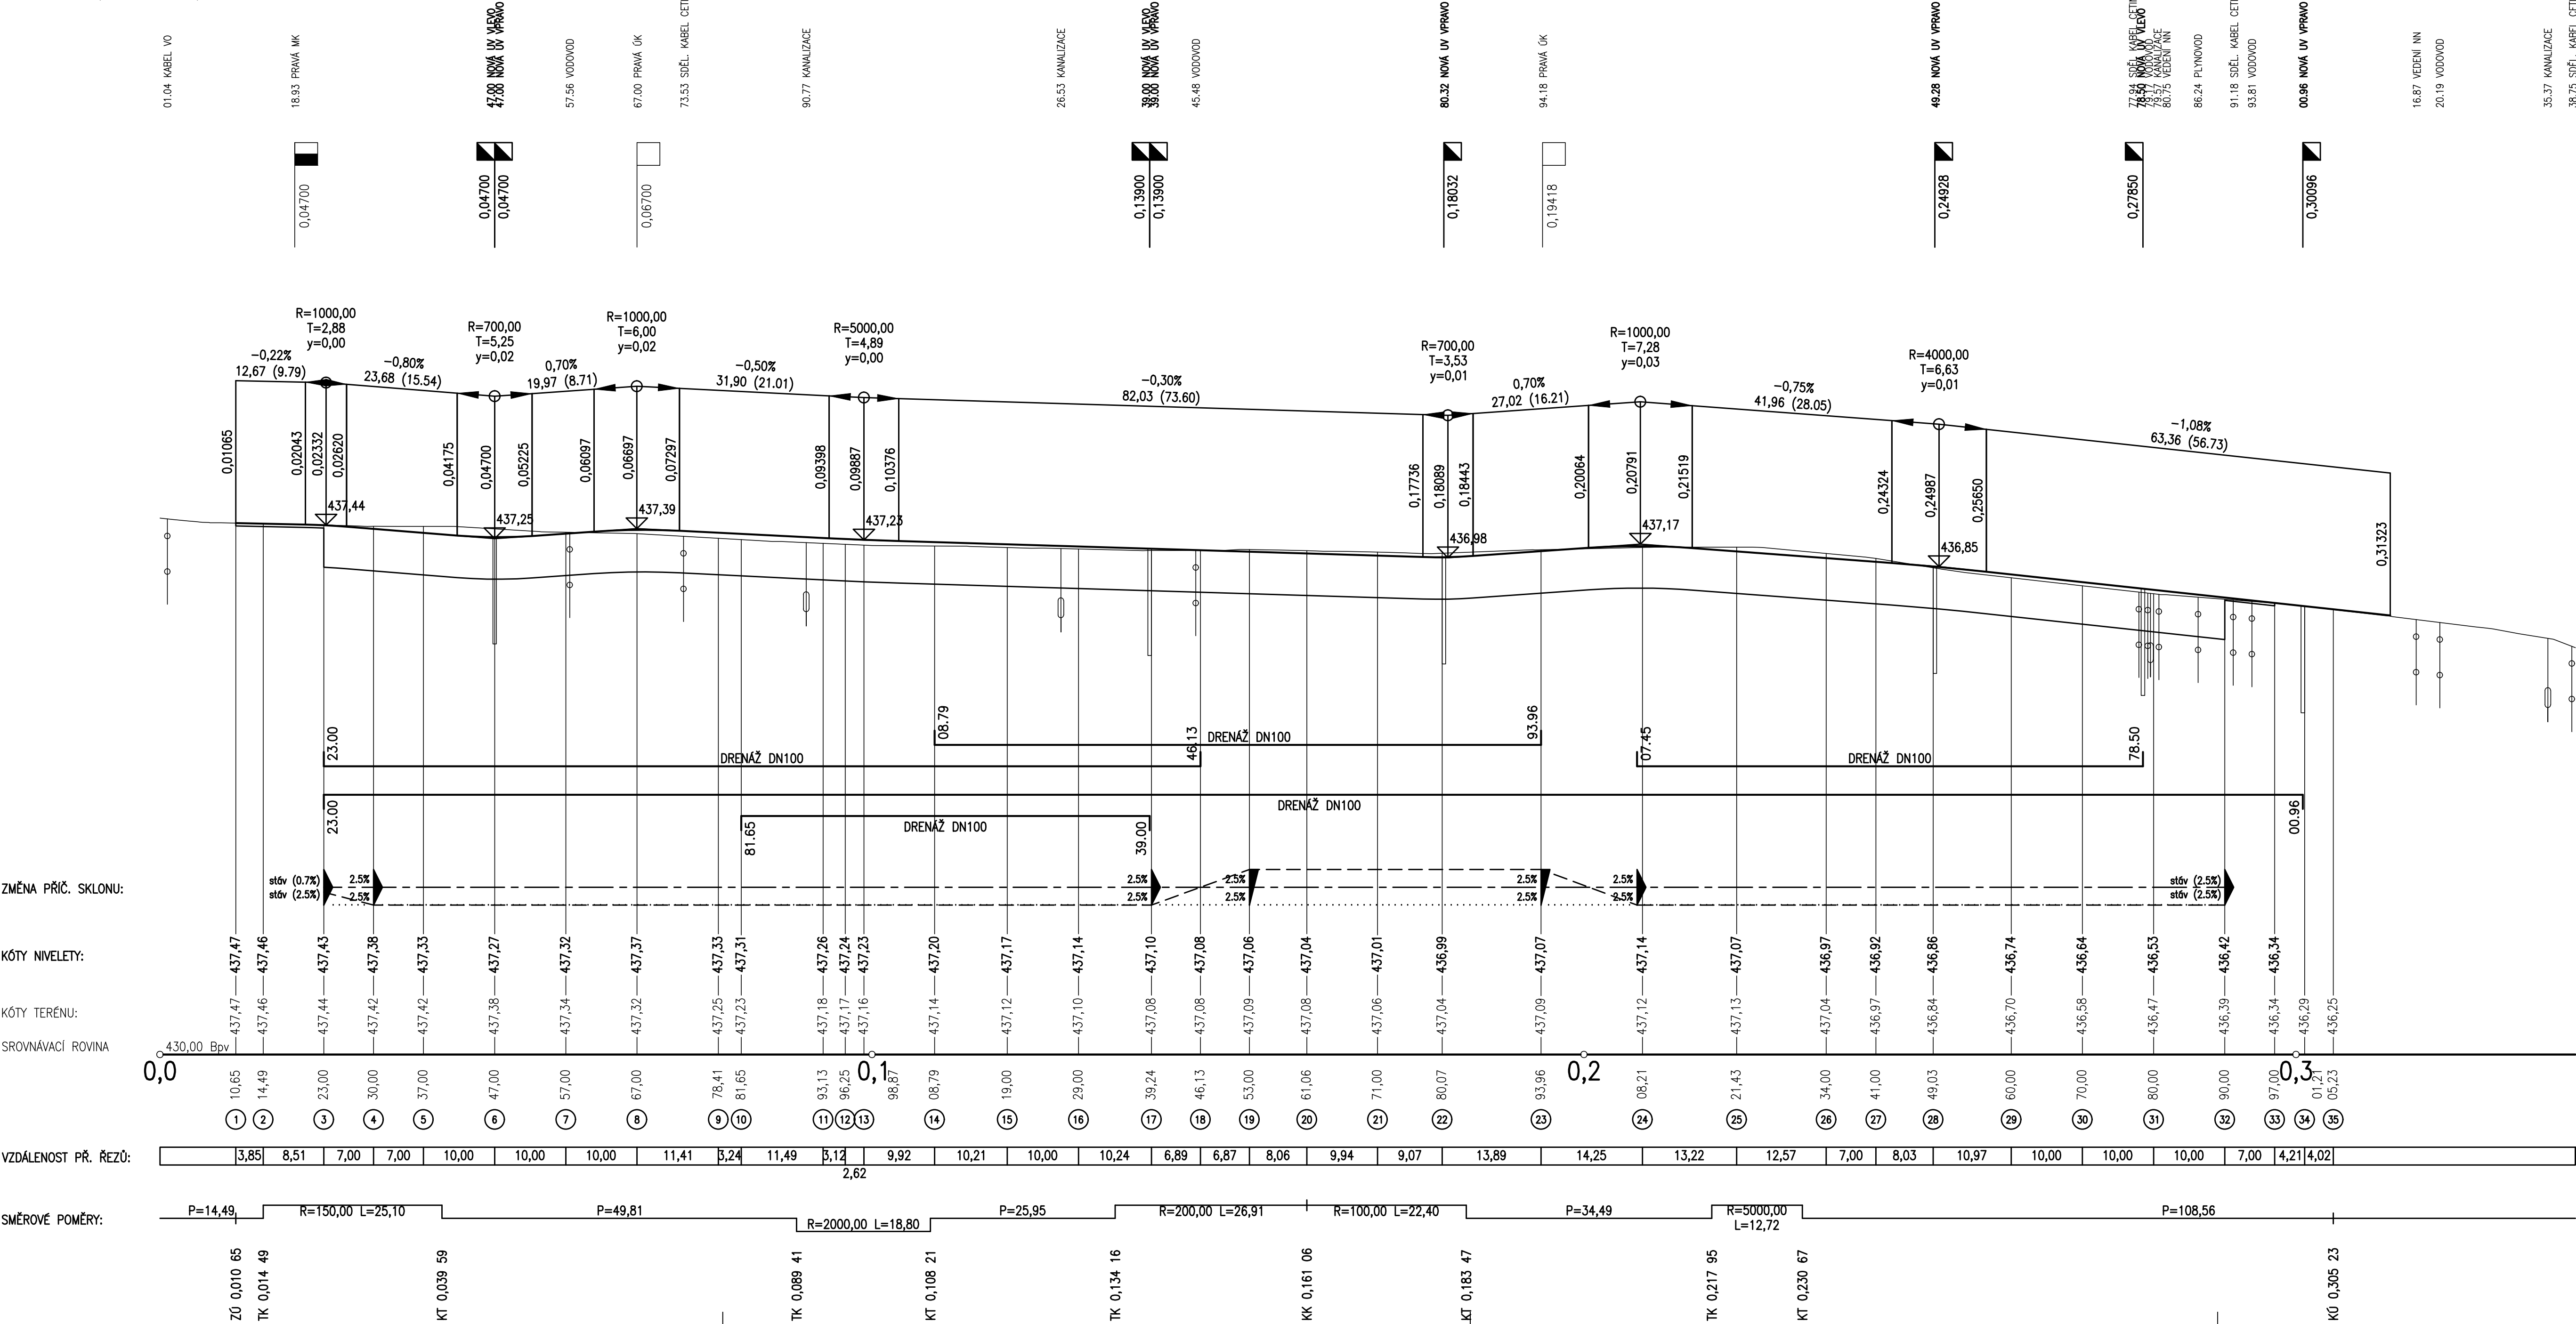

Výškový systém BpV.

SO 101

HIP :		VP :		<b>WAY</b> project s. r. o. Jindřichův Hradec, Jarošovská 1126/II tel. : 384 321 494, 384 327 505 email: wayproject@wayproject.cz	
Projektant : Kamil Pravda		Kontroloval : Josef Šedivý		Zodp. projektant : Ing. Michal Šedivý	
Stavebník : Město Třeboň				Č. zakázky : 1215	
Obec : Třeboň				Datum : 04/2025	
Stavba : Stavební úpravy MK ul. Nádražní v Třeboni				Formát : 10 A4	
				Měřítko : 1 : 500 / 50	
				Stupeň : DPS, PDPS	
Přiloha : Podélný profil ulice Nádražní				Číslo arch. : 06/24	
				Číslo přílohy : D.1.1.2 b	