


| | |
|--------------------|----------------|
| KATASTRÁLNÍ ÚZEMÍ: | TŘEBOŇ |
| DRUH POZEMKŮ: | OSTATNÍ PLOCHA |
| KRAJ: | JIHOČESKÝ |

Podrobný podélný profil: osa ul. U Světa M 1:500/50
Rozsah: km 0,01700 - km 0,18500

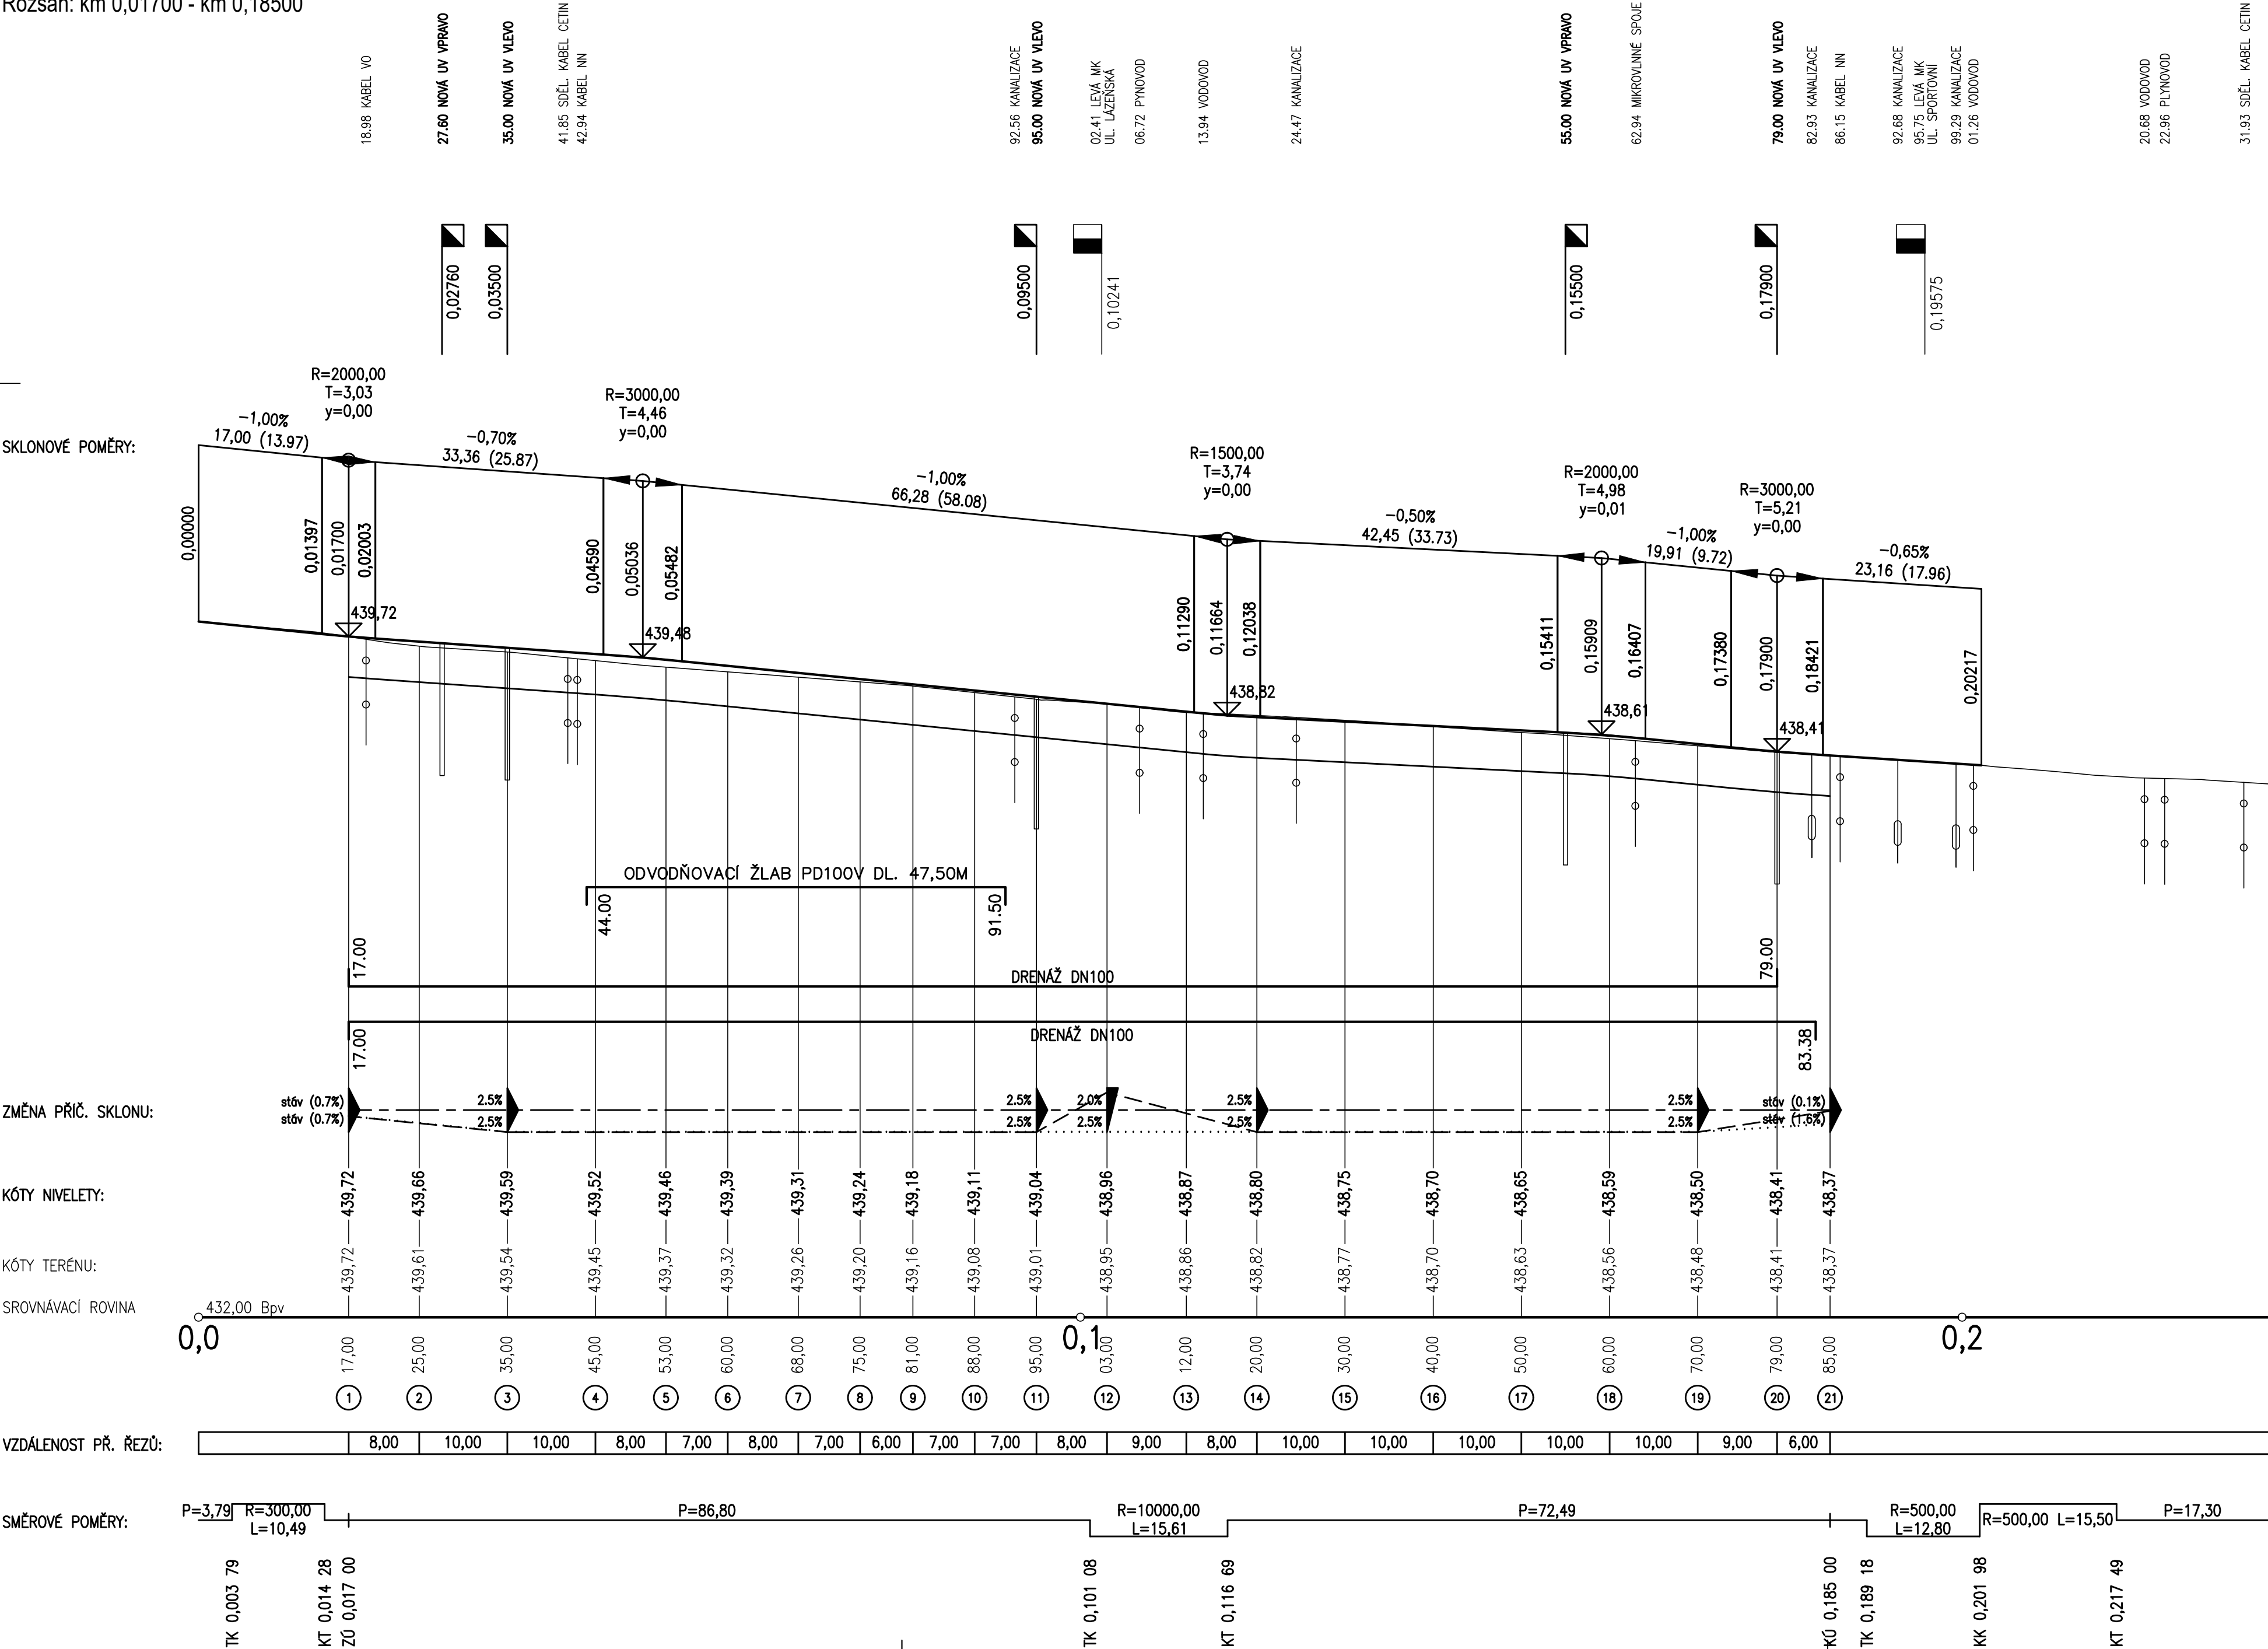

Výškový systém Bpv.

SO 101

| | | | | |
|------------------------------------------------------------------------------------------------|-------------------------------|---|------------------------|-------------------------------|
| HIP : | VP : | WAY project s. r. o. Jindřichův Hradec, Jarošovská 1126/II tel.: 384 321 494, 384 327 505 email: wayproject@wayproject.cz | | |
| Projektant : Kamil Pravda | Kontroloval : Josef Šedivý | Zodp. projektant : Ing. Michal Šedivý | Č. zakázky : 1263 | Paré č.: <div></div> |
| Stavba : Stavební úpravy komunikace v ul. U Světa a parkoviště v ul. Sportovní v Třeboni | Obec : Třeboň | Datum : 06/2025 | Formát : 8 A4 | |
| | | Měřítko : 1 : 500 / 50 | Stupeň : DPS, PDPS | |
| Příloha : | Podélný profil ulice U Světa | | Číslo arch. : 08/25 | Číslo přílohy : D.1.1.2 b1 |