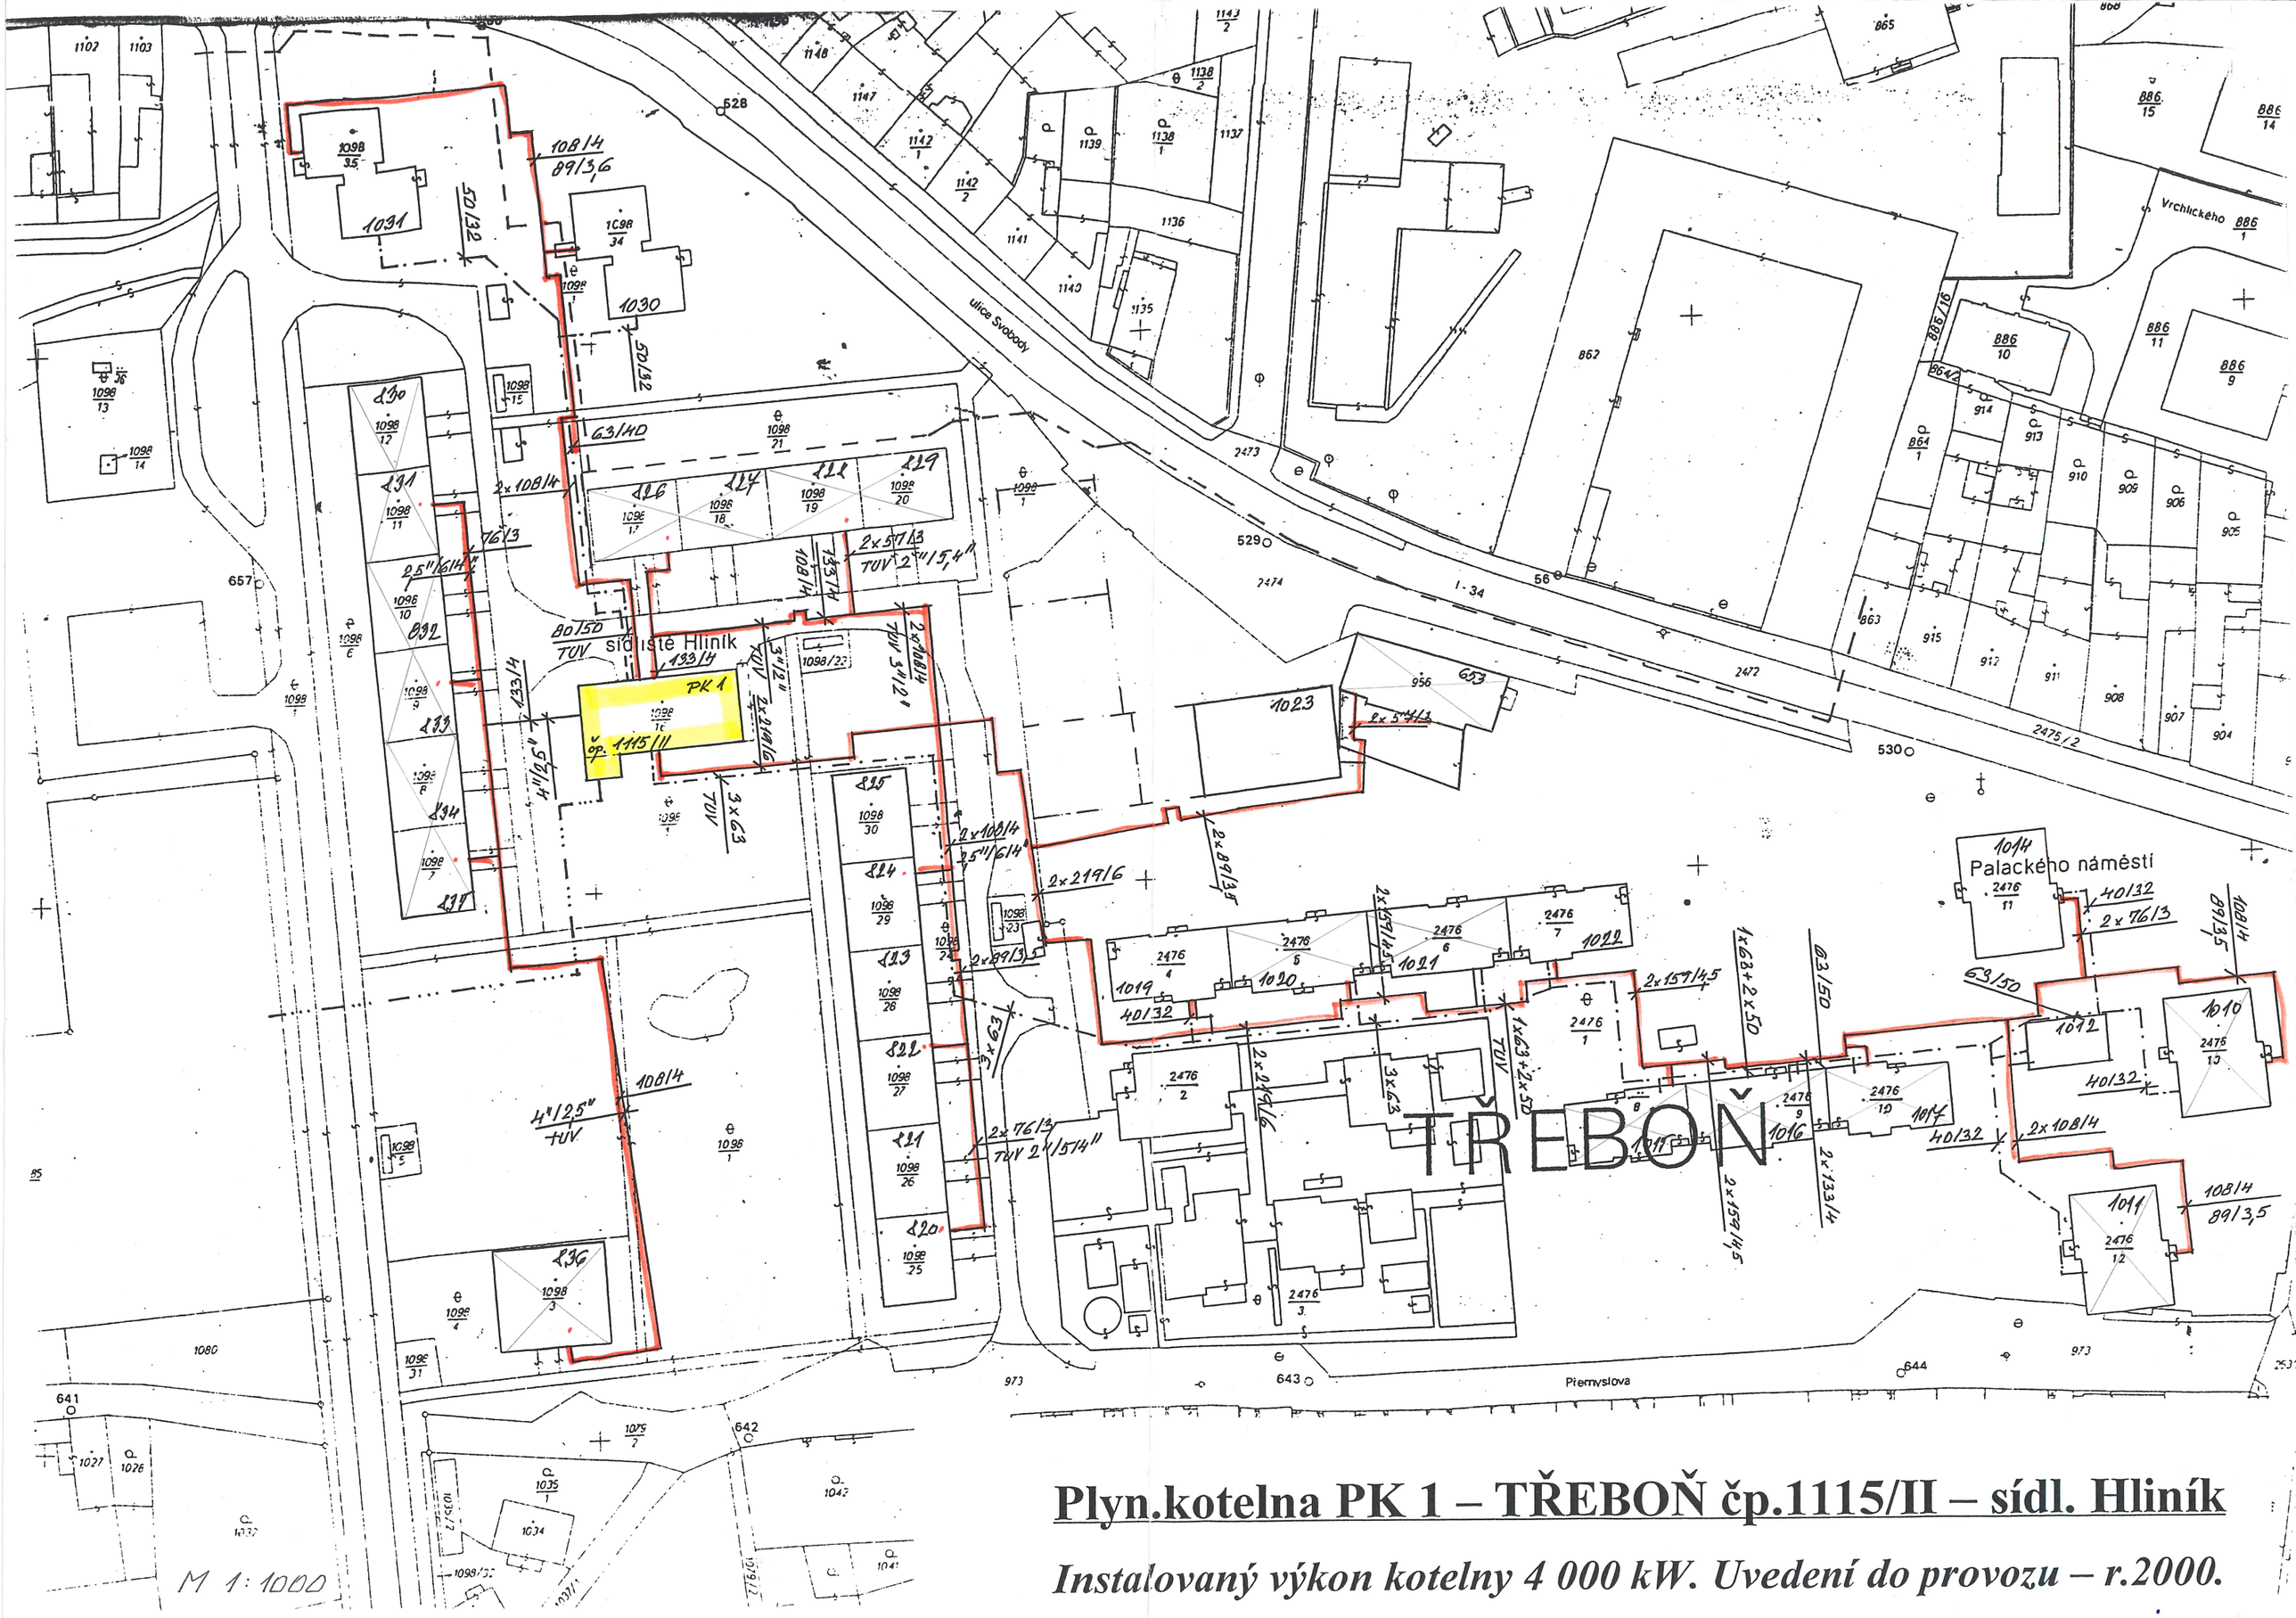


# Plyn.kotelna PK 1 – TŘEBOŇ čp.1115/II – sídl. Hliník

***Instalovaný výkon kotelny 4 000 kW. Uvedení do provozu – r.2000.***