



## objekt E1

## objekt E2

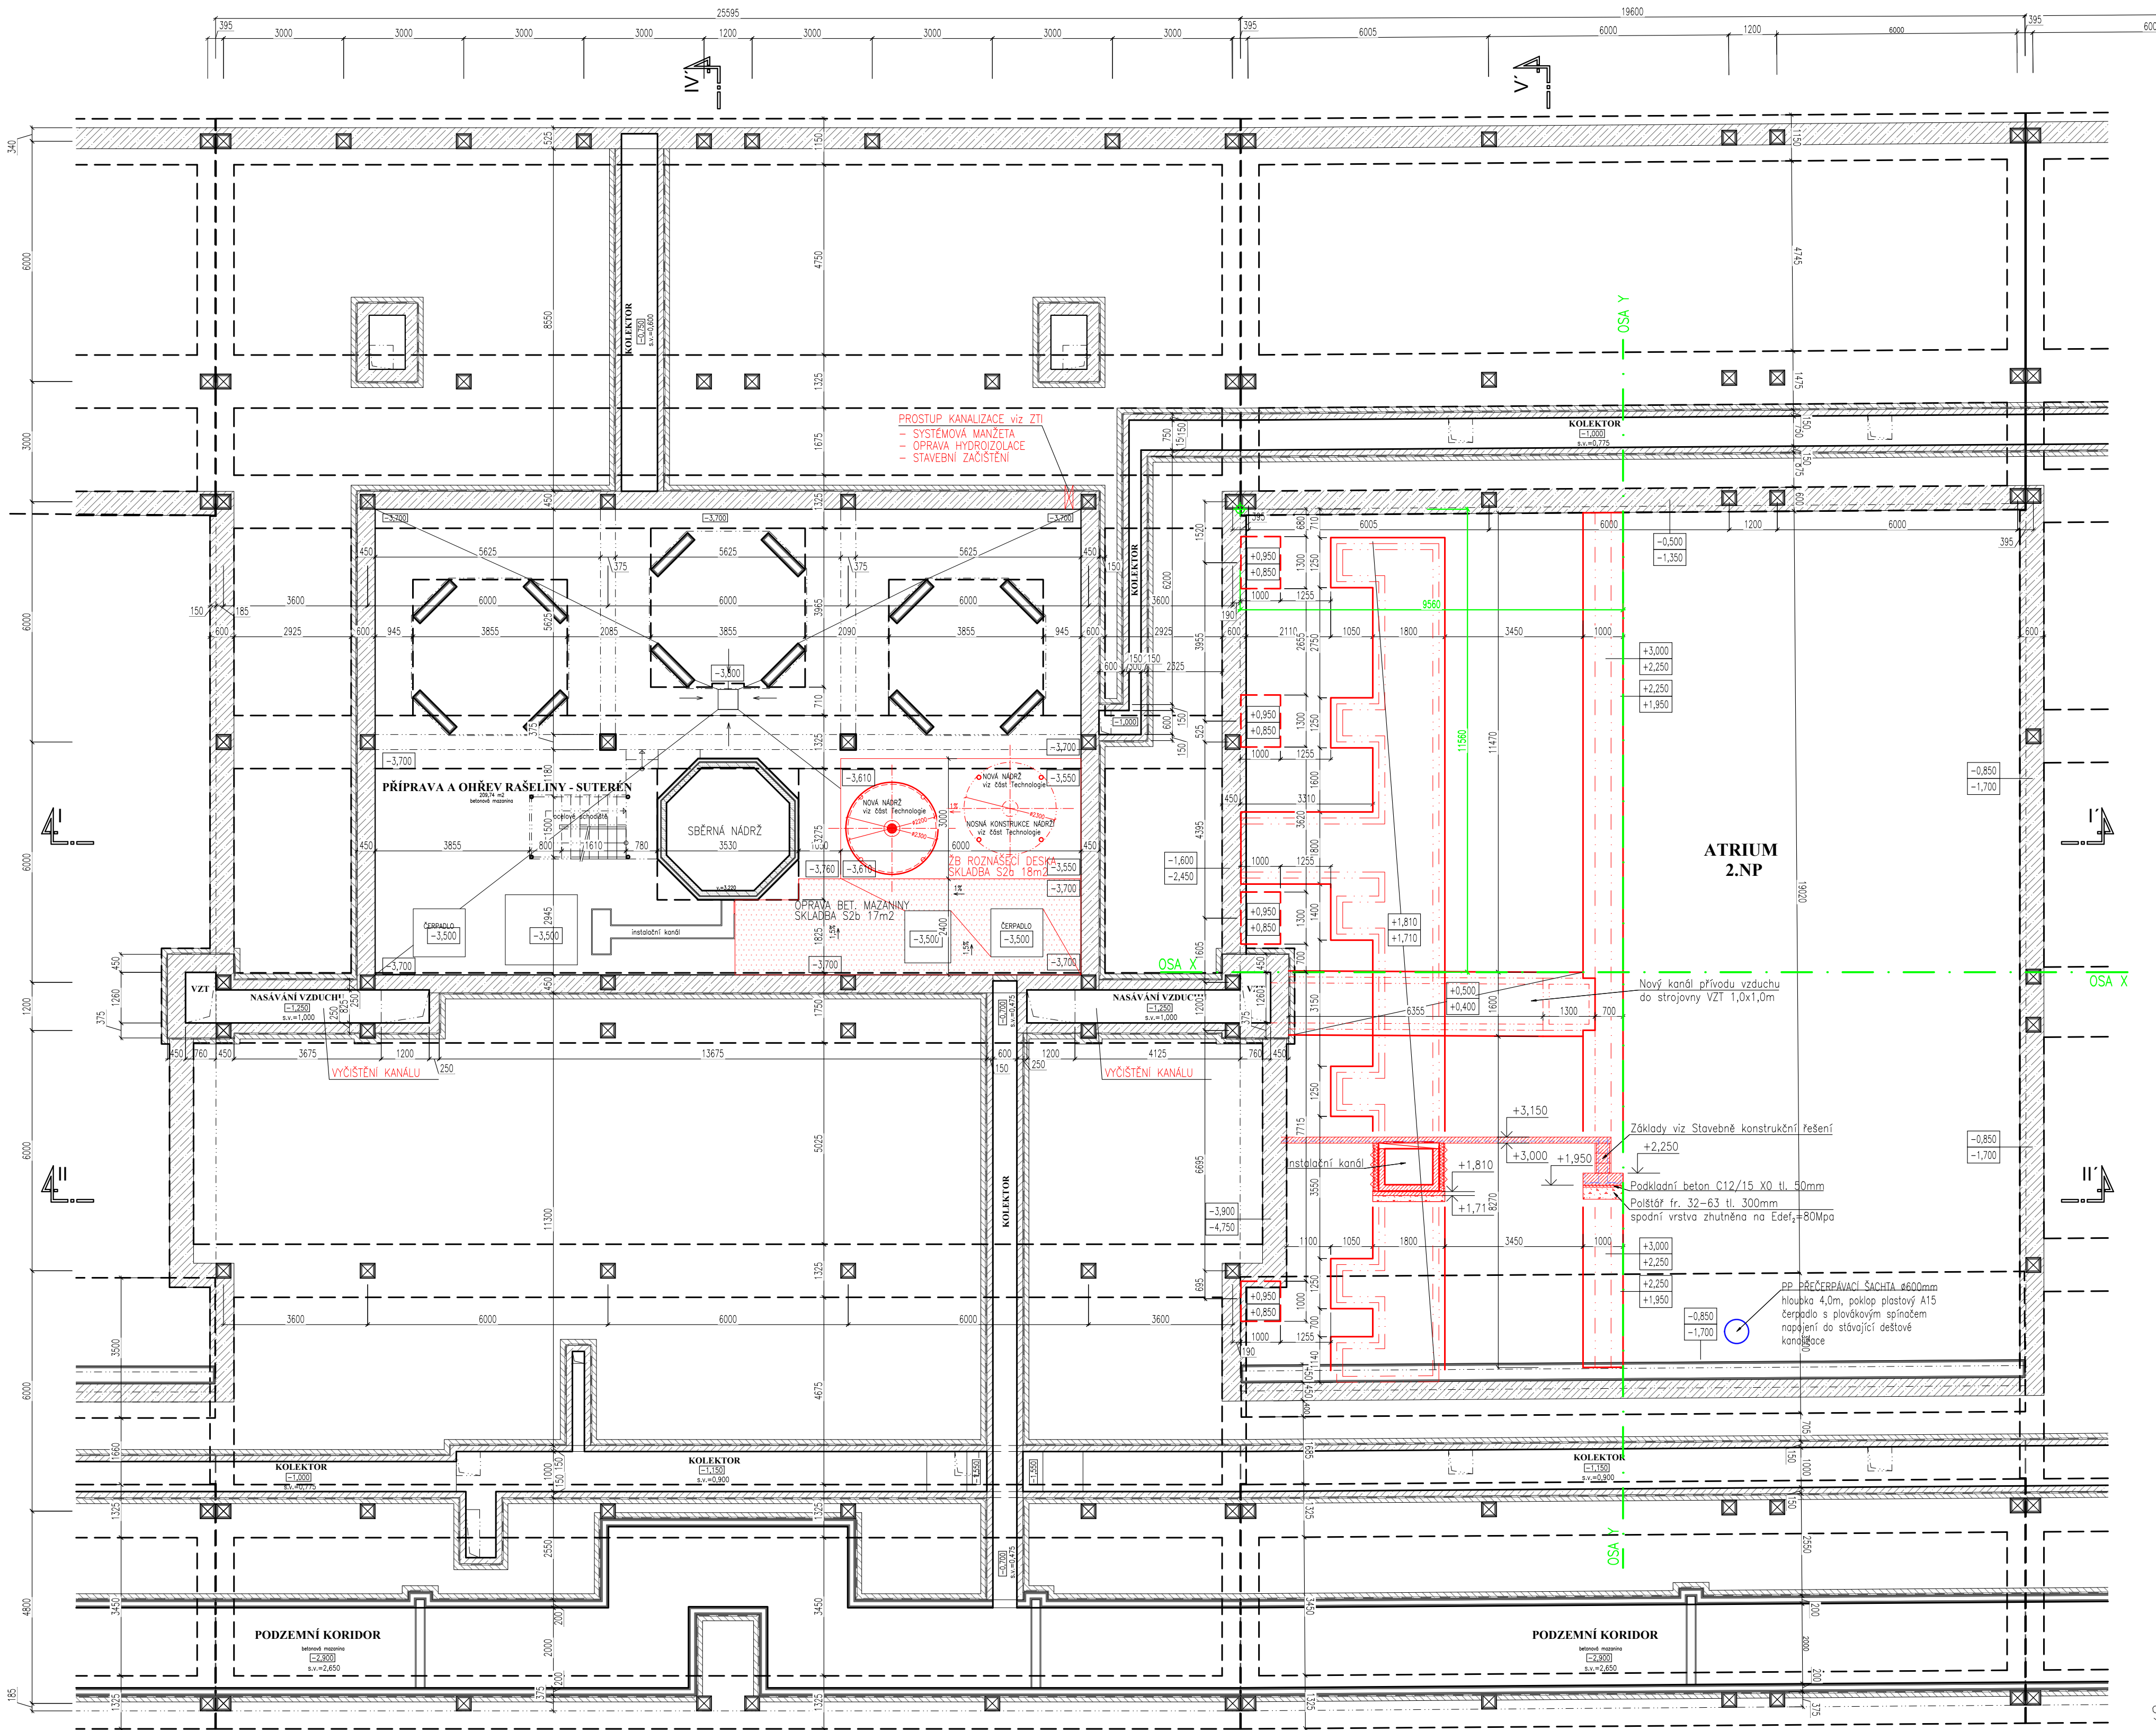

## ORIENTAČNÍ SCHÉMA:

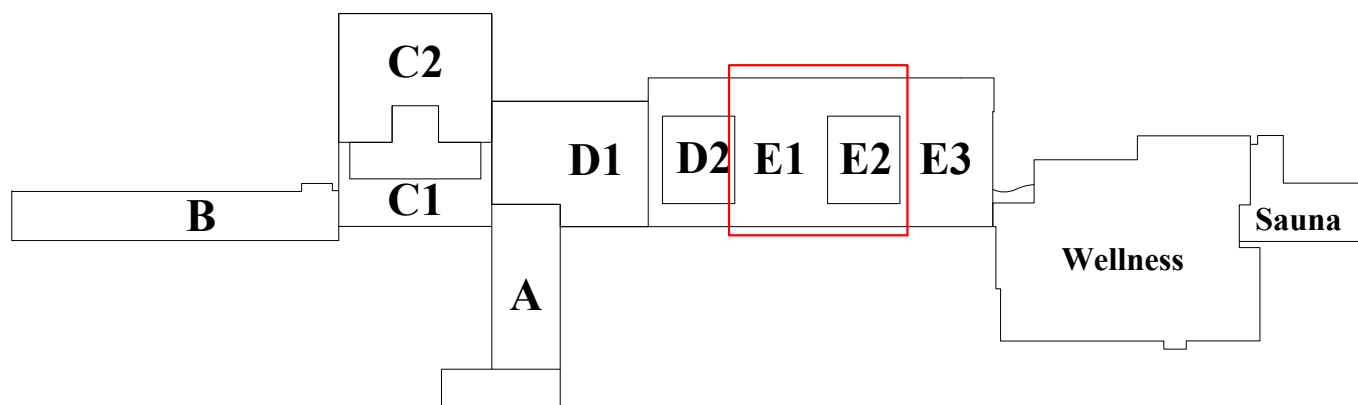

## LEGENDA:

- STÁVAJÍCÍ ZÁKLADOVÉ KONSTRUKCE  
— ŽELEZOBETONOVÉ KONSTRUKCE  
— KONSTRUKCE Z MONOLITICKÉHO BETONU  
— PŘÍZDÍVKA Z BETONOVÝCH CIHEL  
— HYDROIZOLACE - 2x SKLOBIT
- NOVÉ KONSTRUKCE, ZÁKLADY  
— VYTYČOVACÍ OSY X,Y - PRO VYTČENÍ VÝKOPŮ A ZÁKLADŮ  
— VYTYČOVACÍ BOD OS - SEVEROVÝCHODNÍ ROH ATRIA VE 2.NP (VENKOVNÍ LIC SVISLÉ NOSNÉ KONSTRUKCE)  
— HORNÍ A DOLNÍ ÚROVEŇ ZÁKLADU

## Poznámky:

- ZÁKLADY viz Stavebně konstrukční řešení  
— SONDA K OBNAŽENÍ KONSTRUKCE Z HLEDISKA VYTYČOVACÍ OSY  
— OBJEKT BYL ZAMĚŘEN ZA PROVOZU A BYLA POUŽITA PŮVODNÍ NEÚPLNÁ PD PŘEDANÁ INVESTOREM, POKUD TEDY BUDOU V PRŮBĚHU VÝSTAVBY ZJIŠTĚNY NESROVNALOSTI PD SE SKUTEČNÝM STAVEM, NUTNO KONTAKTOVAT PROJEKTANTA  
— VZHLEDEM K CHARAKTERU STAVBY JE NUTNÉ VEŠKERÉ ROZMĚRY DOMĚROVAT NA STAVBĚ V PRŮBĚHU VÝSTAVBY A PŘED ZADÁNÍM JEDNOTLIVÝCH STAVEBNÍCH A KONSTRUKČNÍCH PRVKŮ DO VÝROBY!

FIX = +3,350 = čistá podlaha 2.NP = 449,00 m.n.m  
±0,000 = čistá podlaha 1.NP = 442,65 m.n.m



Modernizace a rozšíření balneo provozu  
lázeňský dům AURORA  
- Etapa I. Rozšíření slatinných koupelí

Investor	Slatinné lázně Třeboň s.r.o. Lázeňská 1001, 379 13 Třeboň	Měřítka
Obsah	Půdorys 1.PP a Základy 1.NP - nový stav	1:100
Z. Projektant	stav. Vladimír LÍKAŘ	Číslo výkresu
Vypracoval	stav. Vladimír LÍKAŘ, Ing. Jan LÍKAŘ	D.1.1.3.13
Kreslil	Petr KOLÁŘ	

DPS

Zakázka číslo  
1042-11/2024Datum  
17.7.2025