


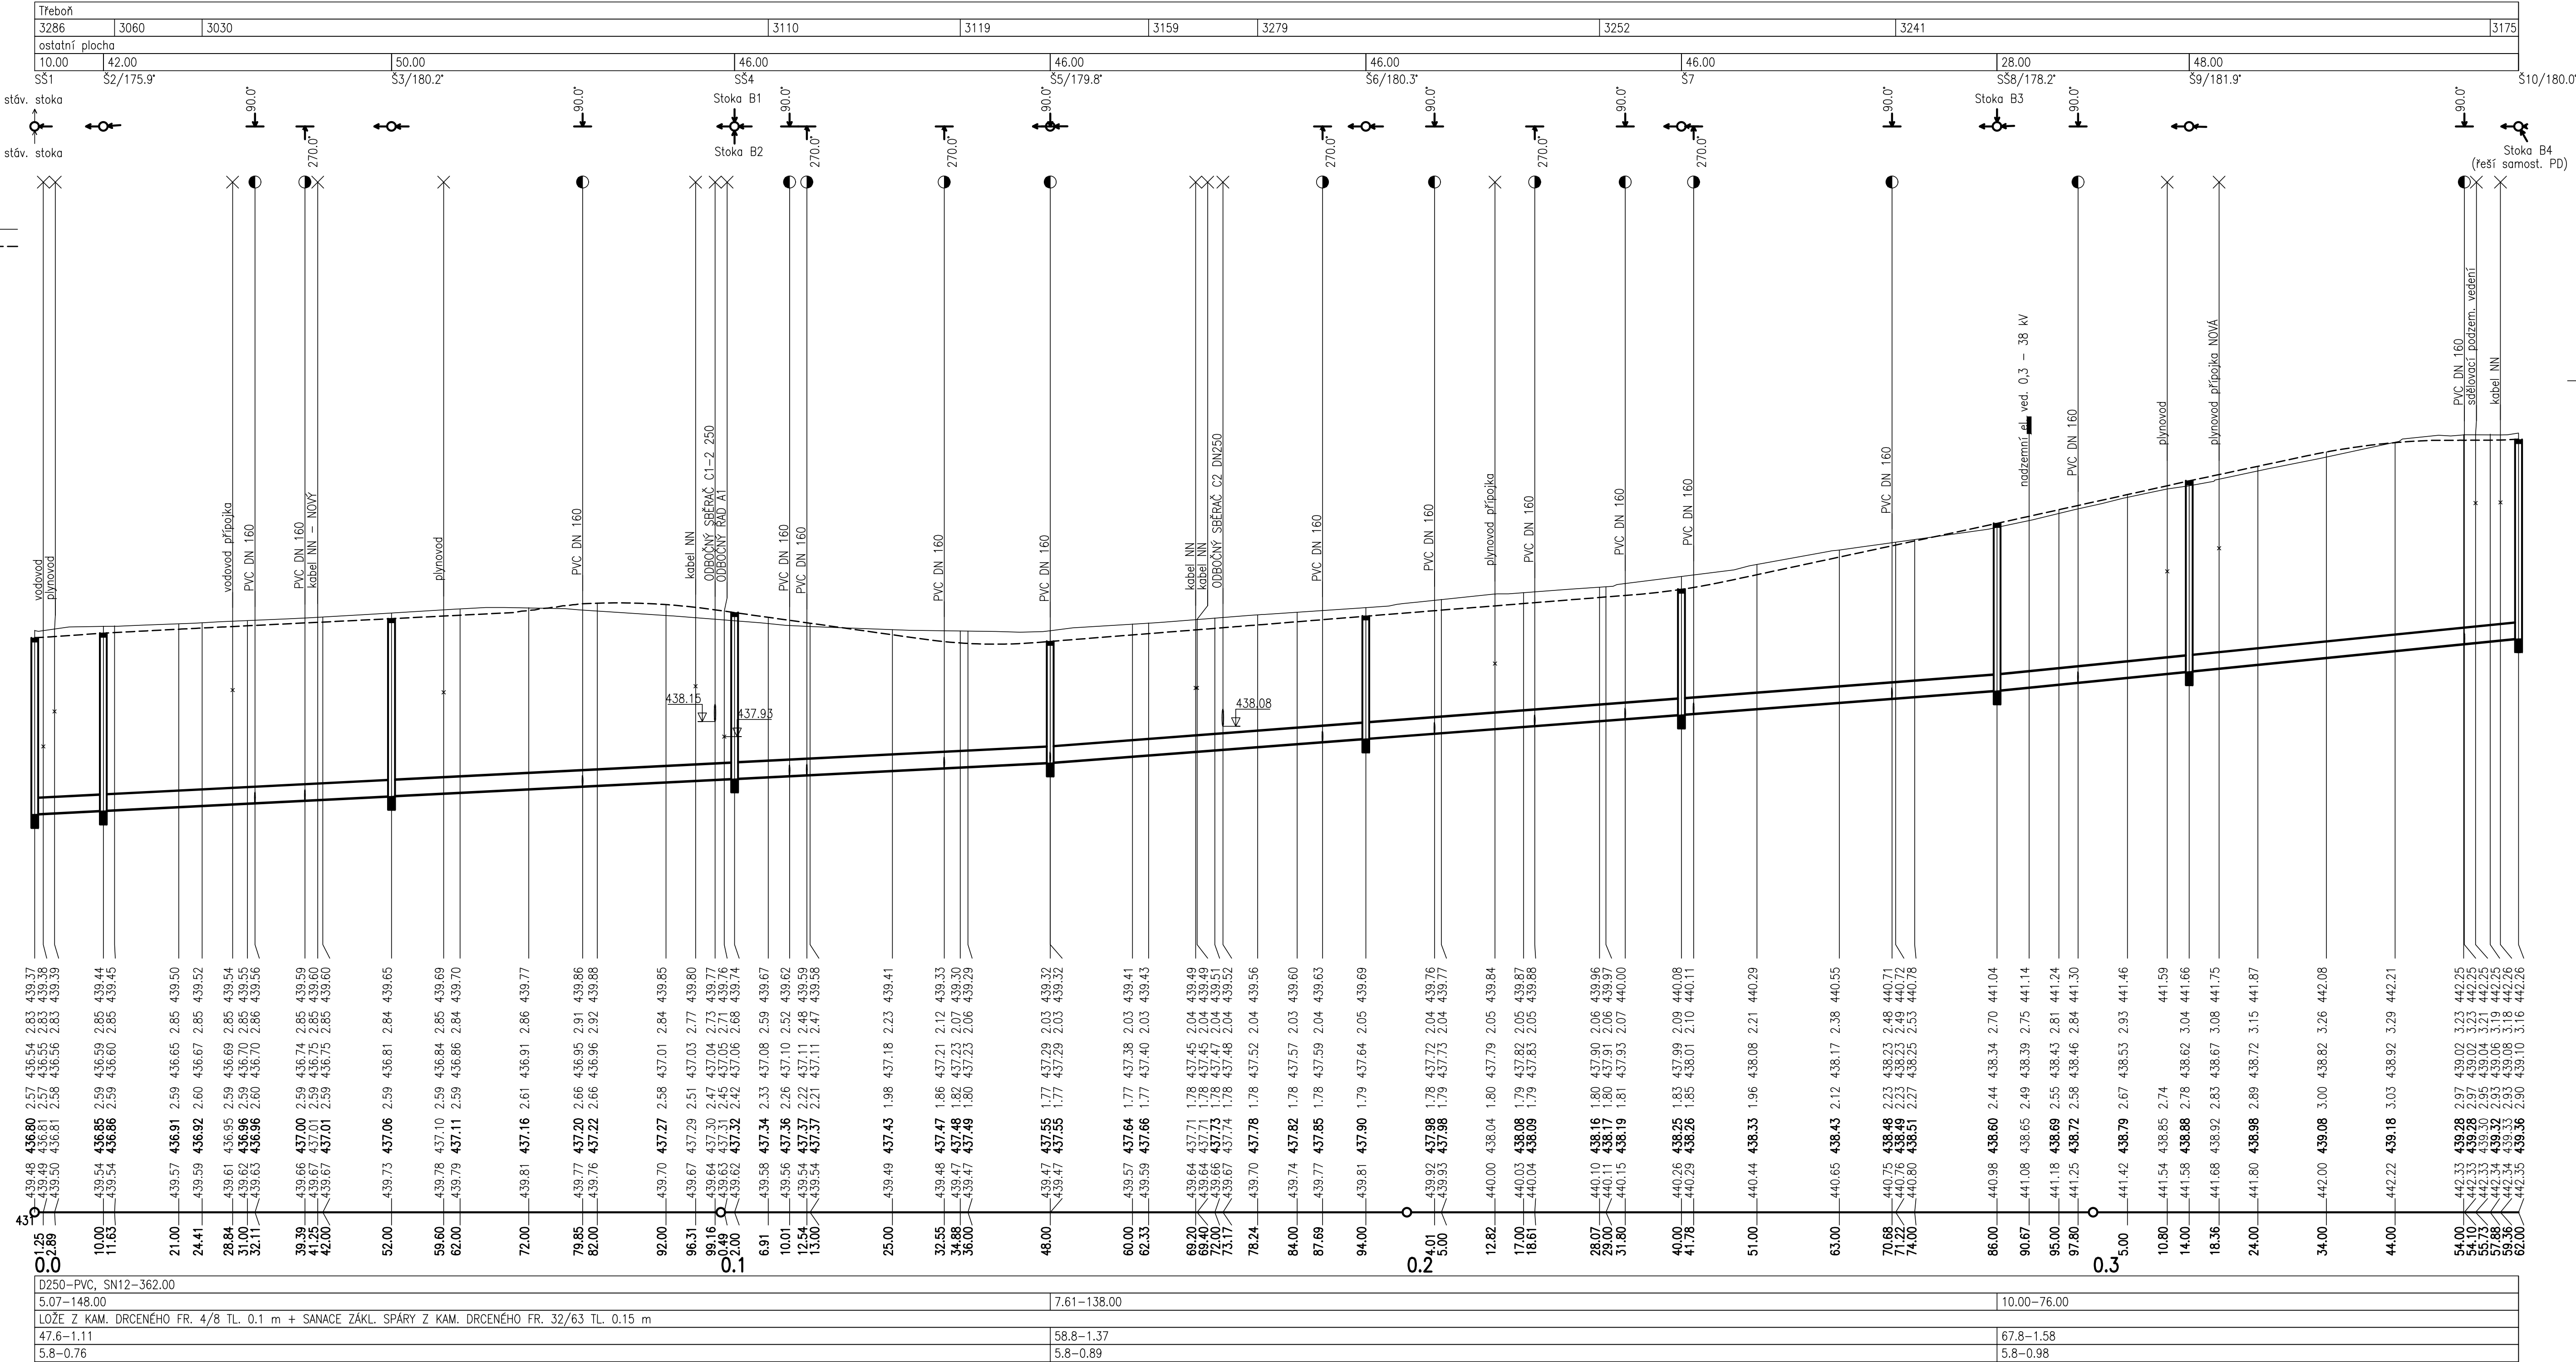


LEGENDA TYPŮ ČAR
PŮVODNÍ TERÉN
UPRAVENÝ TERÉN

SKUTEČNÝ PRŮTOK [l/s] – RYCHLOST [m/s]



Výškový systém Bpv.

SO 302

HIP :	VP :			
Projektant :	Kontroloval :	Jindřichův Hradec, Jarošovská 1126/II tel.: 384 321 494, 384 327 505 email: wayproject@wayproject.cz		
Richard Šindelář 	Josef Šedivý 	Zodp. projektant :		
		Ing. Zdeněk Hejtmán		
Stavebník :	Město Třeboň	Č. zakázky :	1211	Paré č.:
Obec :	Třeboň	Datum :	01/2025	
Stavba :	Stavební úpravy MK ul. Sídliště v úseku od silnice III/15512 po REPROGEN v Třeboni	Formát :	10 A4	
		Měřítko :	1 : 500/50	
		Stupeň :	ZDS, PDPS	
Příloha :	Podélný profil, Stoka B	Číslo arch.:	02/24	Číslo přílohy : D.1.3.4 c2