


PŮDORYS 2.NP - NOVÝ STAV (OBJEKT UBYTOVÁNÍ)  
m 1:50

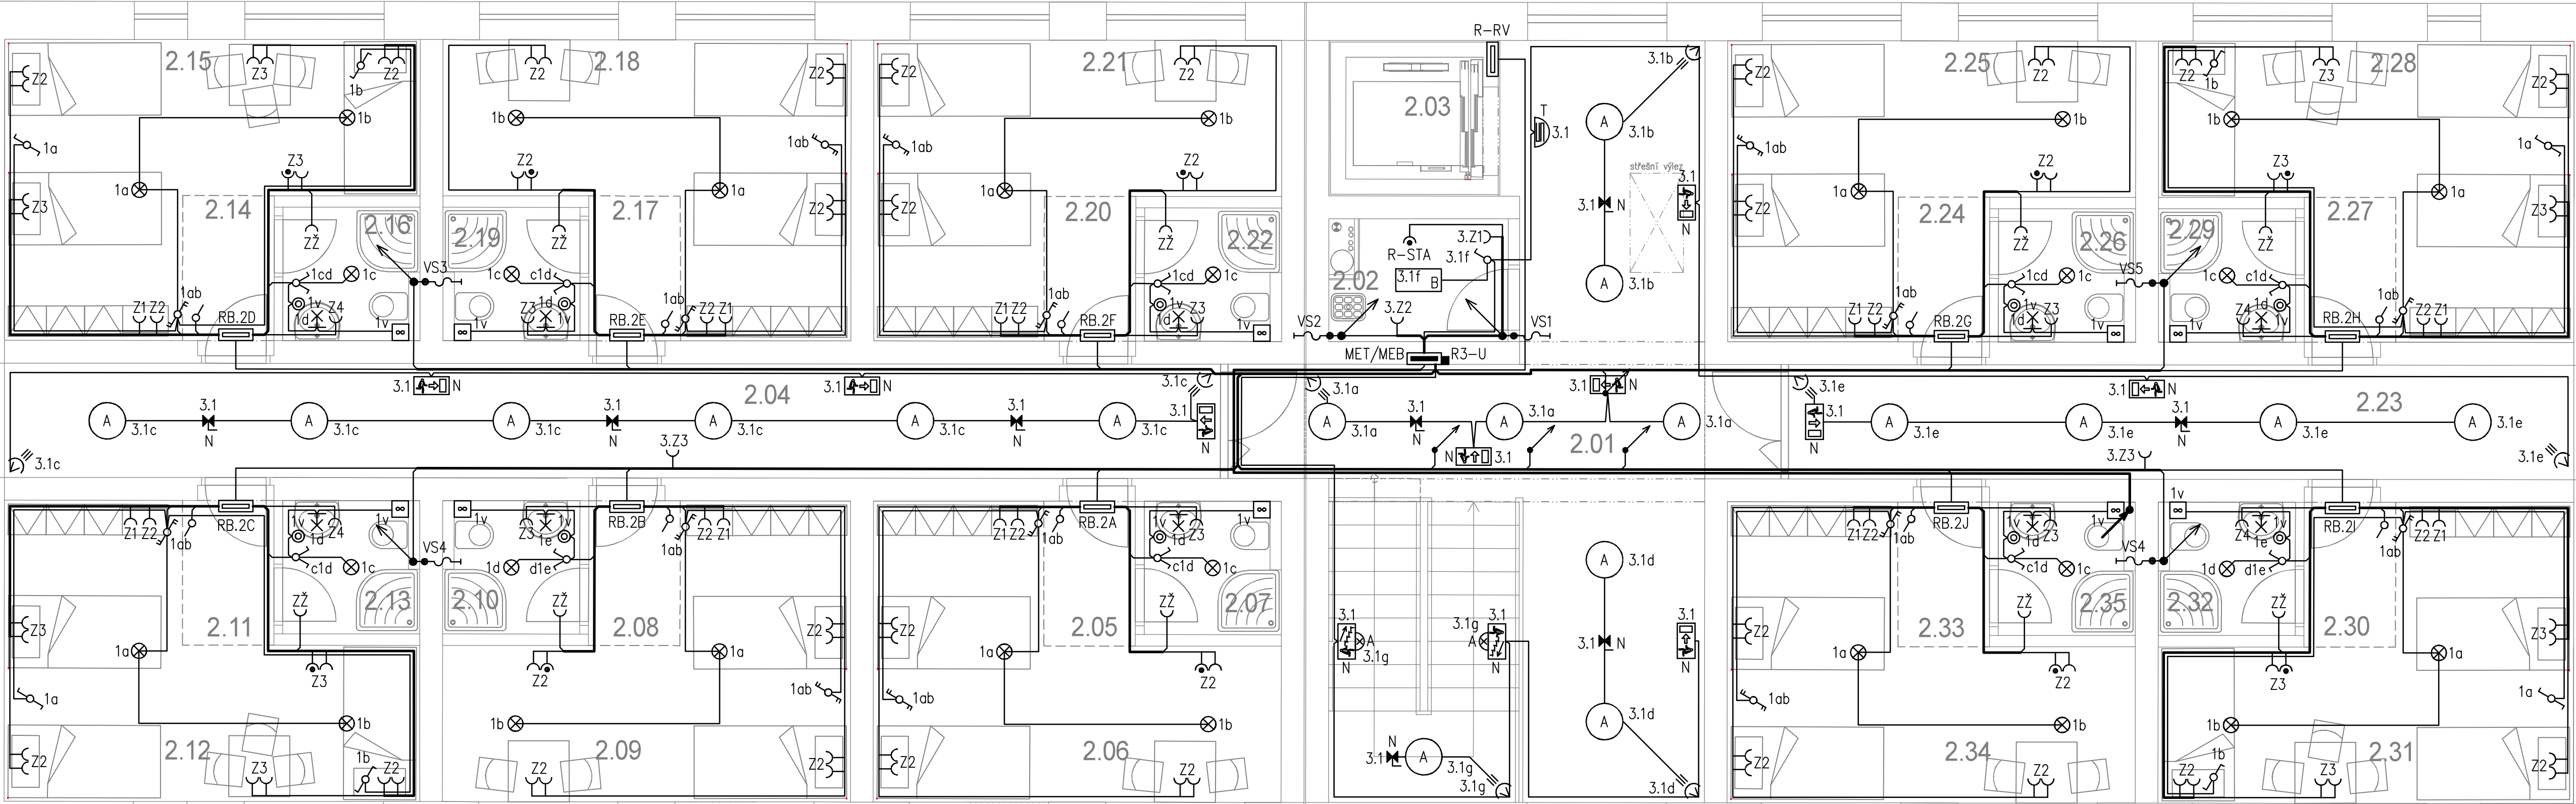

TABULKA MÍSTNOSTÍ

Č.m.	Účel místnosti
2.01	SCHODISTOVÁ HALA
2.02	SKLADOVÁ MÍSTNOST
2.03	VÝTAHOVÁ ŠACHTA
2.04	CHODBA
2.05	ZADVEŘI
2.06	POKOJ
2.07	WC+KOUPELNA
2.08	ZADVEŘI
2.09	POKOJ
2.10	WC+KOUPELNA
2.11	ZADVEŘI
2.12	POKOJ
2.13	WC+KOUPELNA
2.14	ZADVEŘI
2.15	POKOJ
2.16	WC+KOUPELNA
2.17	ZADVEŘI
2.18	POKOJ
2.19	WC+KOUPELNA
2.20	ZADVEŘI
2.21	POKOJ
2.22	WC+KOUPELNA
2.23	CHODBA
2.24	ZADVEŘI
2.25	POKOJ
2.26	WC+KOUPELNA
2.27	ZADVEŘI
2.28	POKOJ
2.29	WC+KOUPELNA
2.30	ZADVEŘI
2.31	POKOJ
2.32	WC+KOUPELNA
2.33	ZADVEŘI
2.34	POKOJ
2.35	WC+KOUPELNA

LEGENDA: VIZ. PŘÍLOHA D.1.2.5.2.1

OCHRANA: základní – izolací, přepážkami, kryty  
při poruše – ochranným pospojováním  
– automatickým (samočinným) odpojením od zdroje  
doplňková (zvýšená) – proudovými chrániči  
malým napětím – SELV a PELV

D.1.2. TECHNOLOGICKÉ ŘEŠENÍ  
D.1.2.5. ELEKTROINSTALACE

PROJEKTANT	PROJEKTANT SPEC.	KRESLIL	KONTROLOVAL	JOSEF CHRT, DIŠ.	
ING. KREGL	CHRT	CHRT		KVĚTNOVÁ 400/12, RUDOLFOV	
				ICO: 706 65 729	TEL: 775 971 960
				FORMÁT	5x A4
				DATUM	08/2025
				ÚČEL	DPS+DZS
				MĚŘÍTKO	1:50
				PŘÍLOHA	KOPIE
				D.1.2.5.2.3	