


PŮDORYS 1.NP - NOVÝ STAV (OBJEKT UBYTOVÁNÍ)
m 1:100

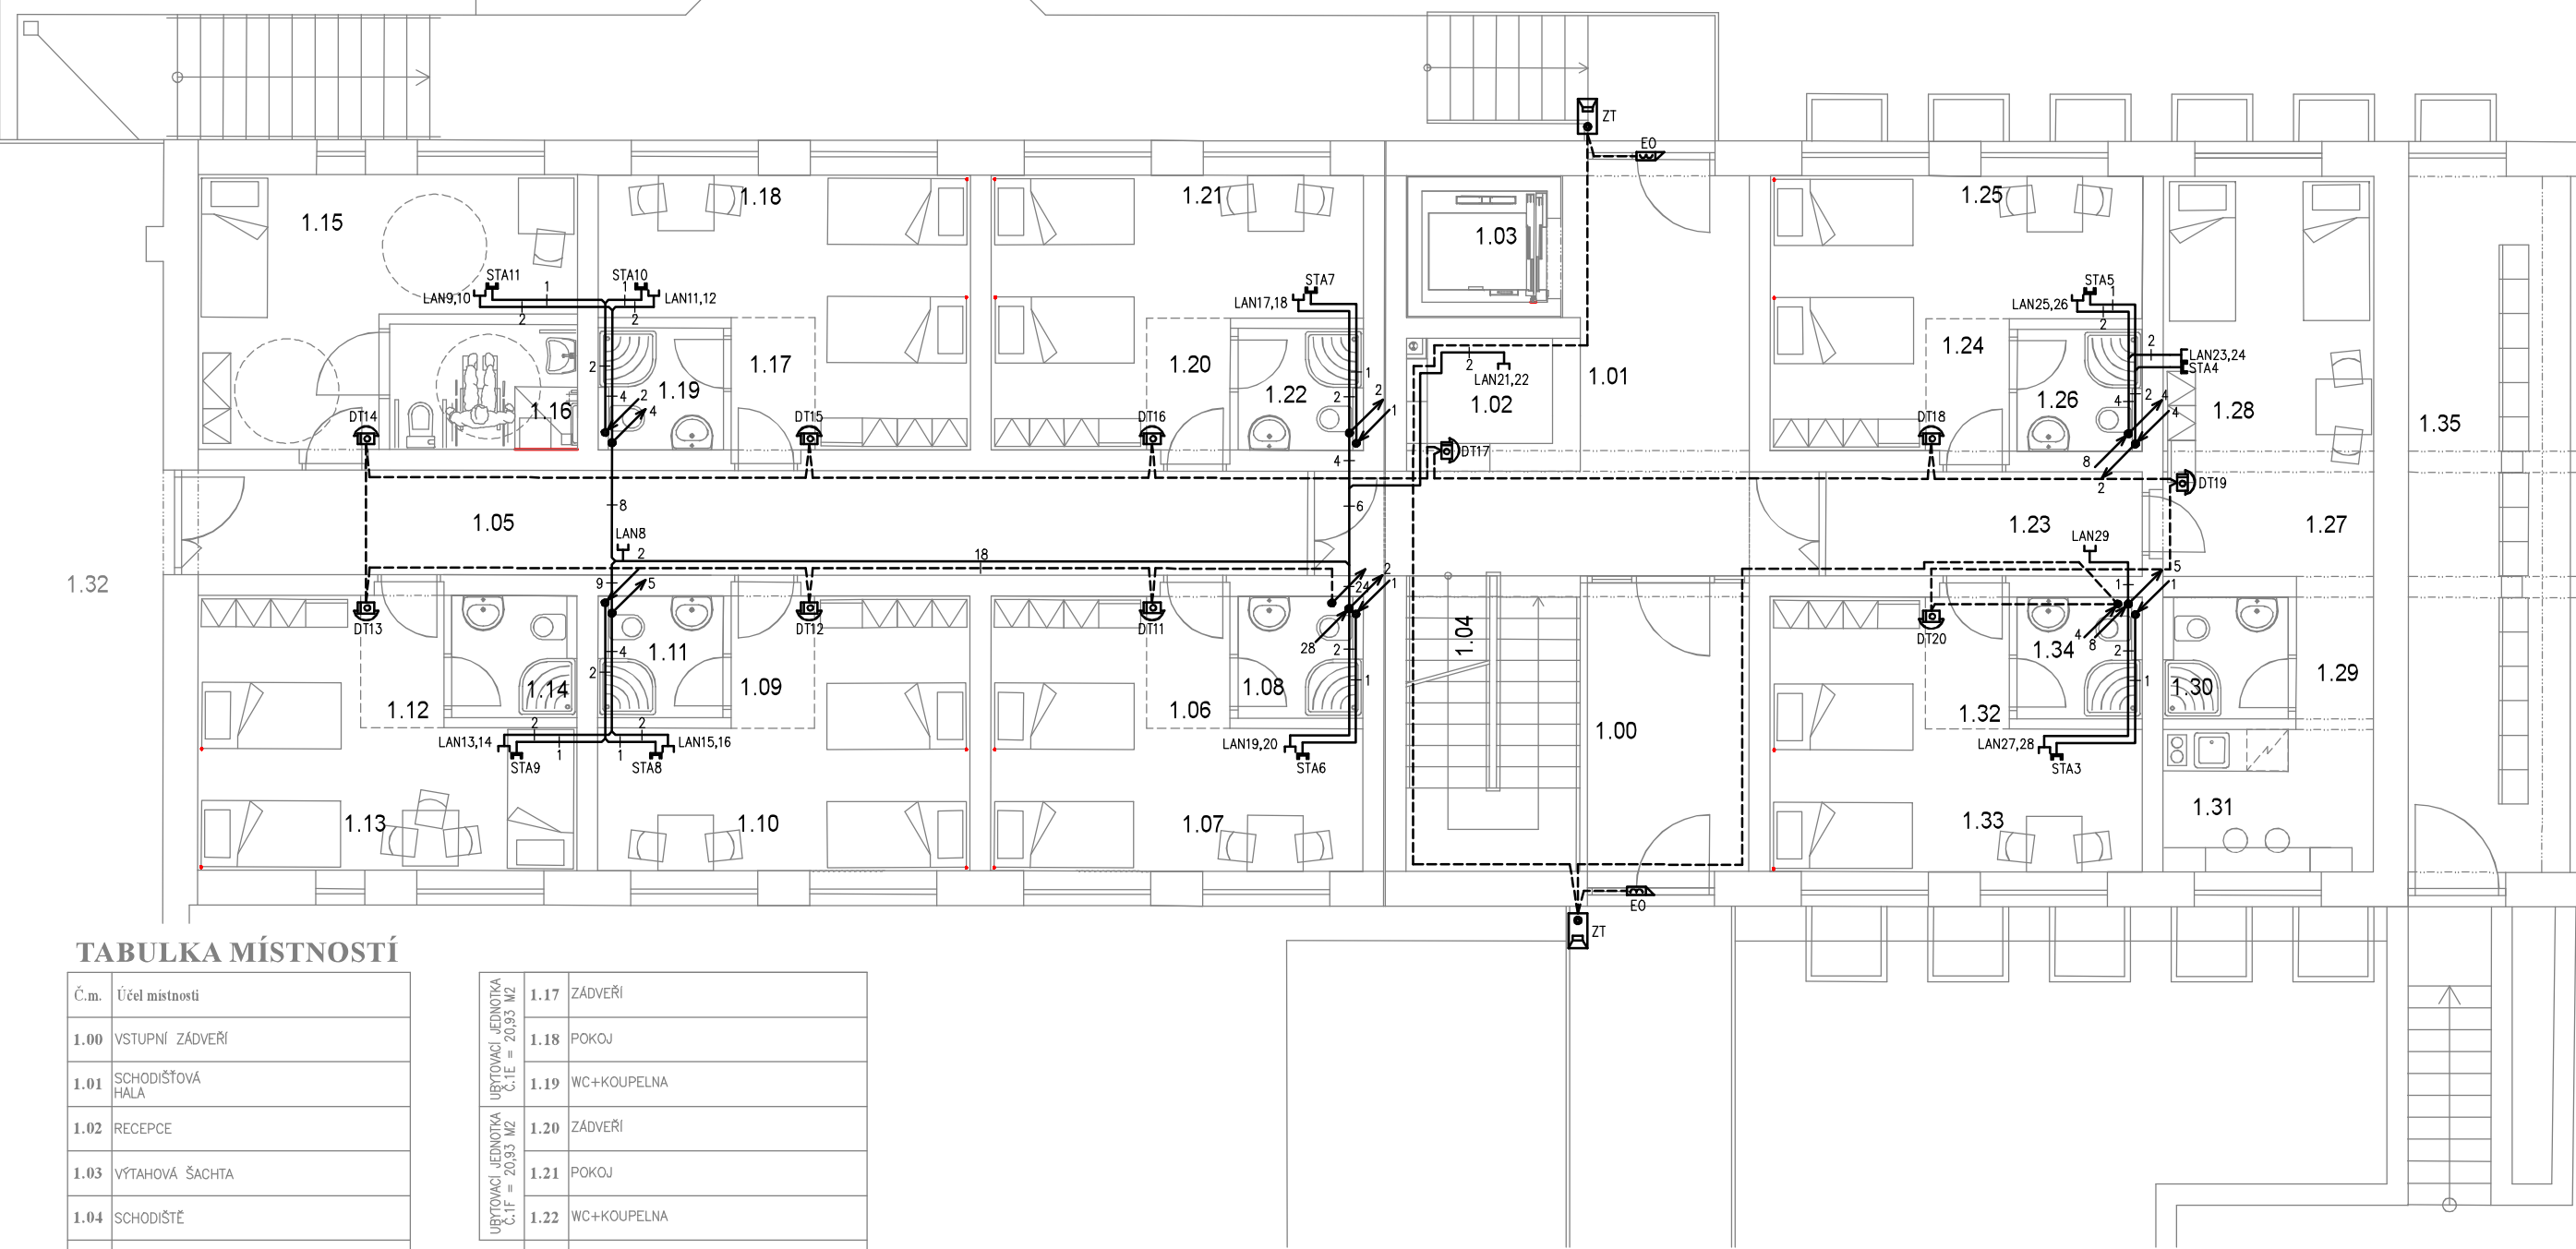

TABULKA MÍSTNOSTÍ

Č.m.	Účel místnosti
1.00	VSTUPNÍ ZÁDVEŘÍ
1.01	SCHODIŠŤOVÁ HALA
1.02	RECEPCE
1.03	VÝTAHOVÁ ŠACHTA
1.04	SCHODIŠTĚ
1.05	CHODBA
1.06	ZÁDVEŘÍ
1.07	POKOJ
1.08	WC+KOUPELNA
1.09	ZÁDVEŘÍ
1.10	POKOJ
1.11	WC+KOUPELNA
1.12	ZÁDVEŘÍ
1.13	POKOJ
1.14	WC+KOUPELNA
1.15	POKOJ
1.16	WC+KOUPELNA


OCHRANA: základní – izolací, přepážkami, kryty
při poruše – ochranným pospojováním
– automatickým (samočinným) odpojením od zdroje
doplňková (zvýšená) – proudovými chrániči
malým napětím – SELV a PELV

D.1.2. TECHNOLOGICKÉ ŘEŠENÍ
D.1.2.5. ELEKTROINSTALACE

PROJEKTANT	PROJEKTANT SPEC.	KRESLIL	KONTROLOVAL	JOSEF CHRT, DiS.	
ING. KREGL	CHRT	CHRT		KVĚTINOVÁ 400/12, RUDOLFOV	
				IČO: 706 65 729 TEL: 775 971 960	
KRAJ	JIHOČESKÝ	MÚ TŘEBOŇ		FORMÁT	2x A4
INVESTOR	Město Třeboň, Palackého nám. 46, Třeboň II, 379 01			DATUM	08/2025
STAVEBNÍ ÚPRAVY A REVITALIZACE SPORTOVNÍ HALY, TŘEBOŇ; ZMĚNA STAVBY (NÁSTAVBA A PŘÍSTAVBA OBJEKTU UBYTOVÁNÍ) parcelní číslo 1085/6, 1085/7, 1085/10, 1087/4; k.ú. Třeboň [770230]				ÚČEL	DPS+DZS
				MĚŘÍTKO	1:100
				PŘÍLOHA	KOPIE
NOVÝ STAV (OBJEKT UBYTOVÁNÍ) SLP ROZVODY – LAN, STA, DT PŮDORYS 1.NP				D.1.2.5.2.11	