PŮDORYS ZÁKLADŮ - NOVÝ STAV (OBJEKT UBYTOVÁNÍ)
m 1:50

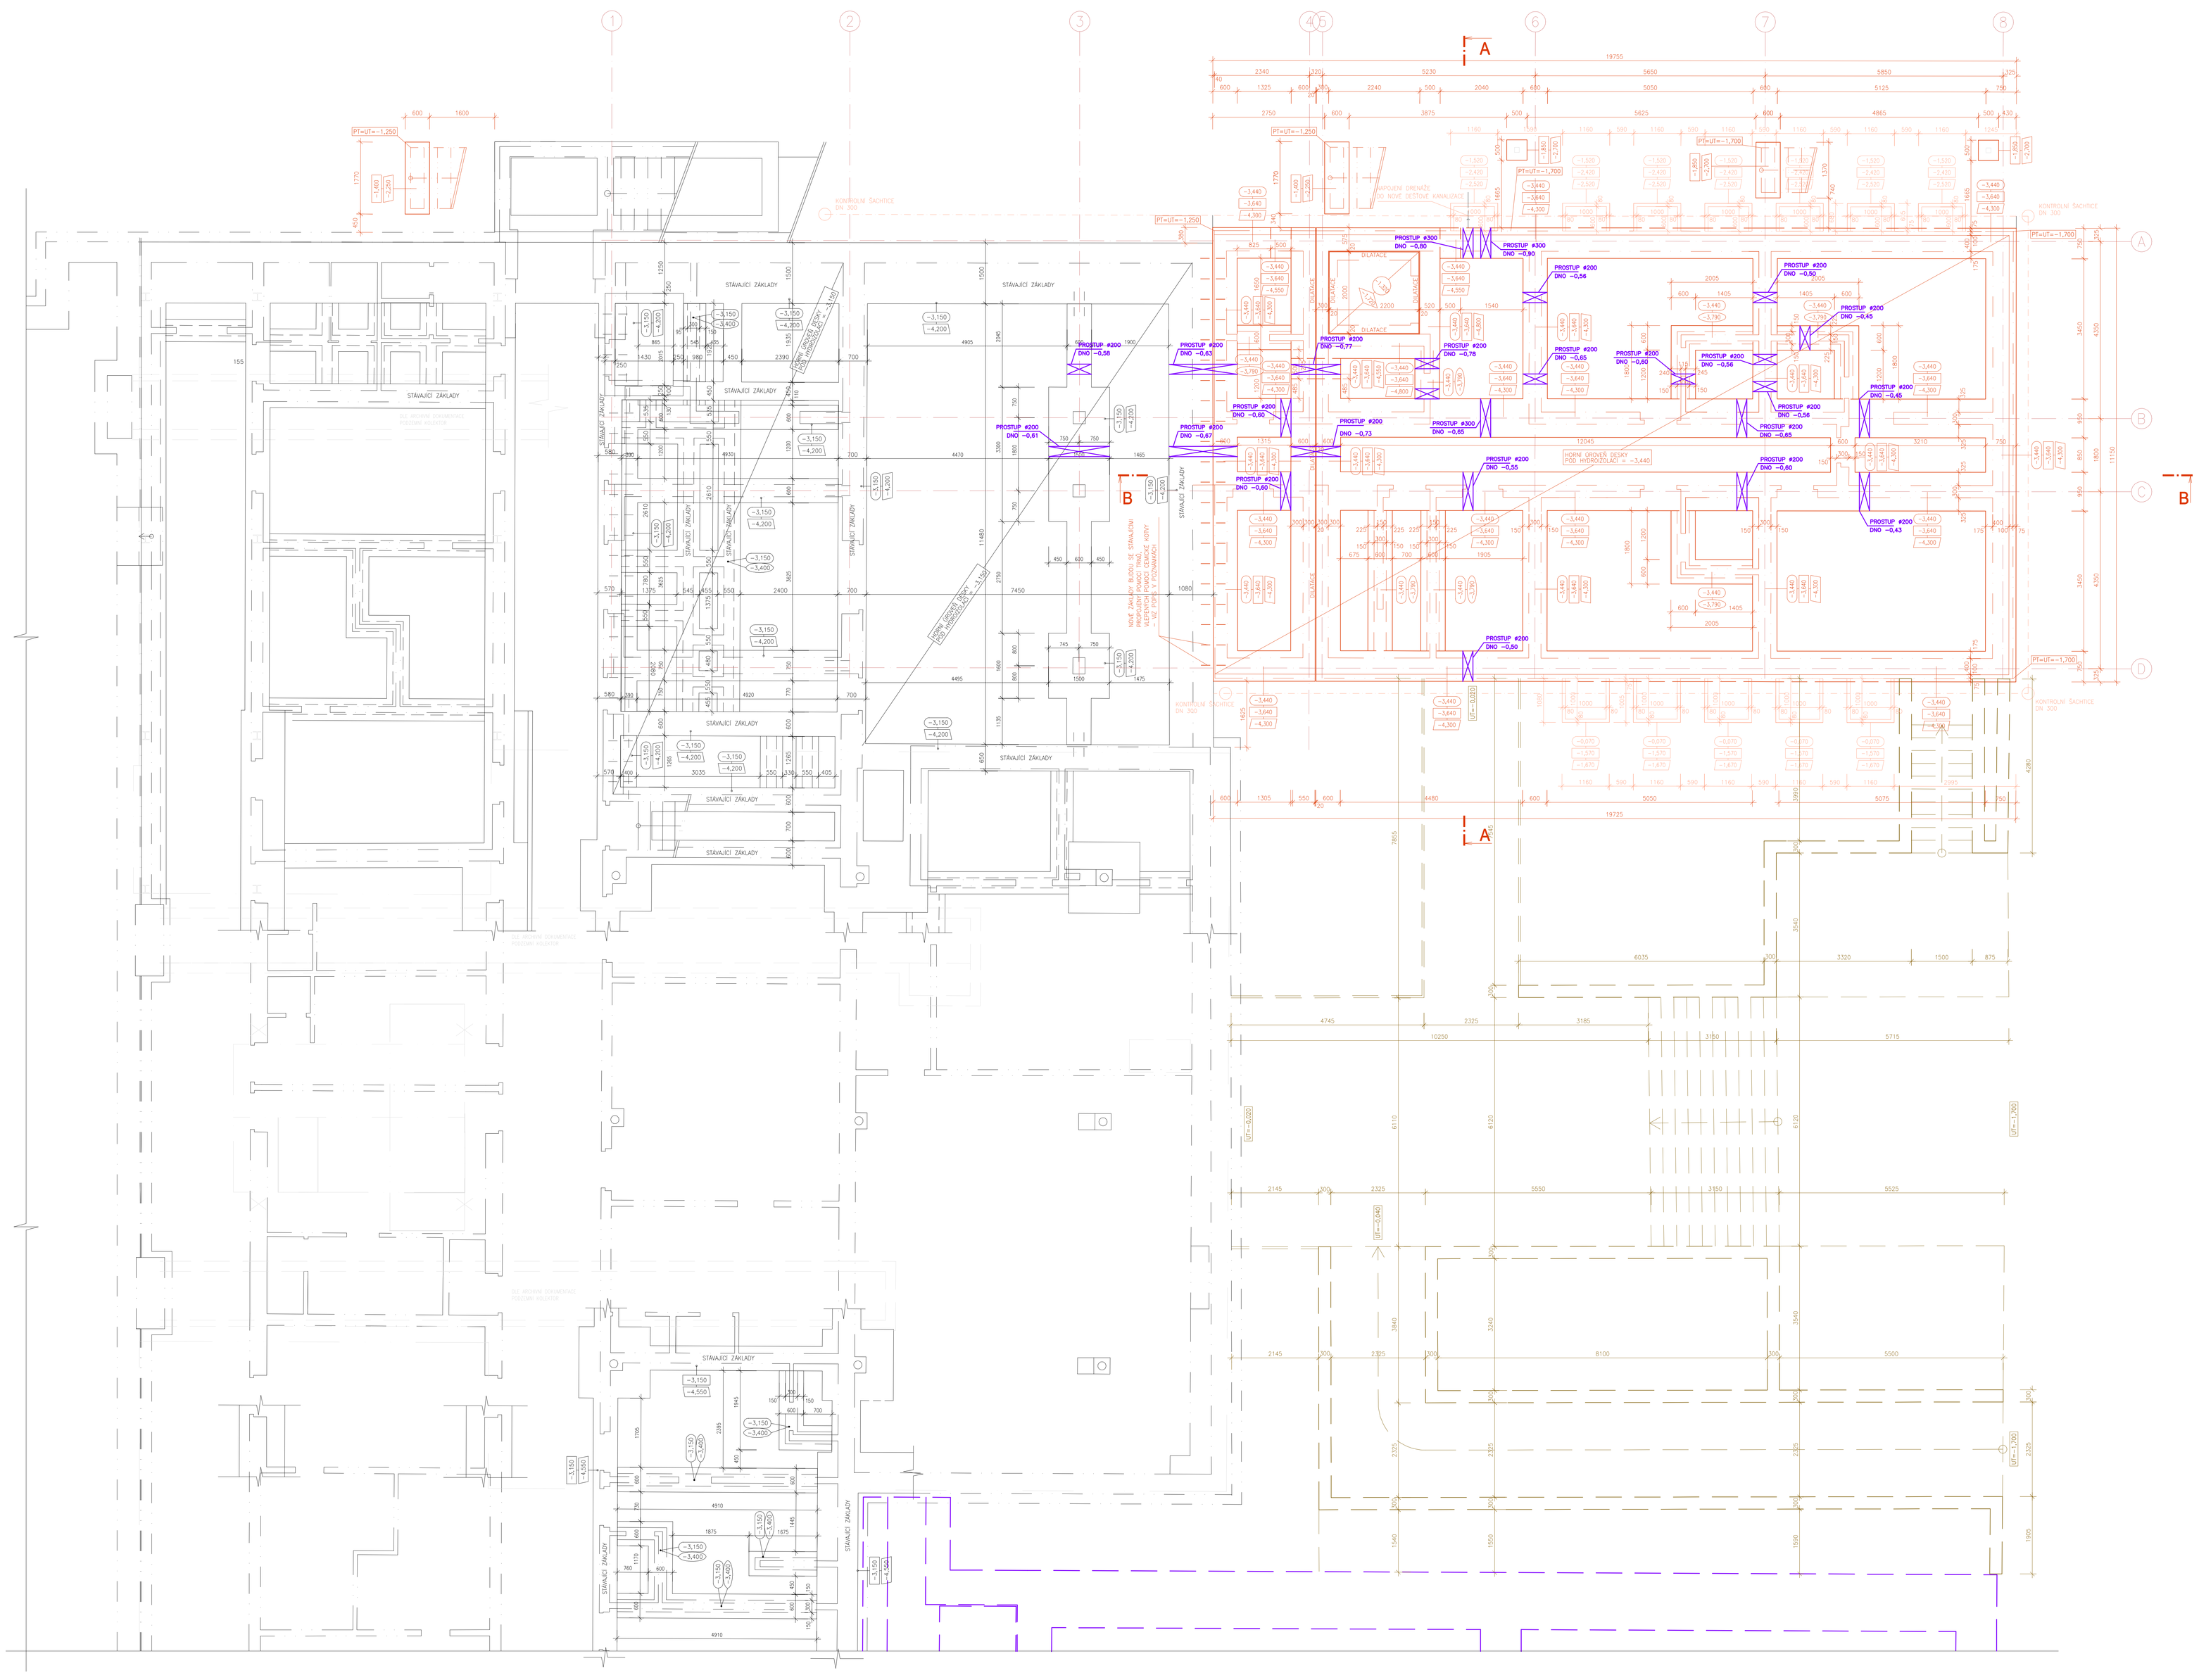

LEGENDA (STÁVAJÍCÍ-PŘEDPOKLÁDANÉ, NEOVĚŘENÉ):

- HORNÍ OROVEŇ ZÁKLADOVÝCH KONSTRUKCÍ PO ZABETONOVÁNÍ PODKLADNÍCH BETONŮ
- SPODNÍ OROVEŇ ZÁKLADOVÉ SPÁRY – ZÁKLADOVÉHO PASU
- SPODNÍ OROVEŇ ROZŠÍŘENÉHO PODKLADNÍHO BETONU
- ZÁKLADOVÝ PAS
- ROZŠÍŘENÍ PODKLADNÍ BETON
- OBRYS STÁVAJÍCÍHO ZDIVA
- DLE ARCHIVNÍ DOKUMENTACE VEDENÍ PODZEMNÍCH KOLEKTORŮ

* HLOUBKY STÁVAJÍCÍCH ZÁKLADOVÝCH KONSTRUKCÍ JSOU ORIENTAČNÍ BEZ OVĚŘENÍ. VÝŠKY PŘEVZATY Z DOCHOVANÝCH ČÁSTÍ PŮVODNÍ PROJEKTOVÉ DOKUMENTACE Z ROKU 1975.

- ZÁKLADOVÝ PAS – ZÁKLADOVÉ KONSTRUKCE PRO ŘEŠENÍ NÁSTAVBY OBJEKTU UBYTOVÁNÍ, ŘEŠENO V PŘEDCHOZÍ ZMĚNĚ (ZMĚNA STAVBY A PŘÍSTAVBA OBČERSTVENÍ)
- ROZŠÍŘENÍ PODKLADNÍ BETON – ZÁKLADOVÉ KONSTRUKCE PRO ŘEŠENÍ NÁSTAVBY OBJEKTU UBYTOVÁNÍ, ŘEŠENO V PŘEDCHOZÍ ZMĚNĚ (ZMĚNA STAVBY A PŘÍSTAVBA OBČERSTVENÍ)

LEGENDA ZÁKLADY - ZMĚNA STAVBY (NÁSTAVBA A PŘÍSTAVBA OBJEKTU UBYTOVÁNÍ):

- HORNÍ OROVEŇ ZÁKLADOVÉ KONSTRUKCE PO ZABETONOVÁNÍ PODKLADNÍCH BETONŮ TL. 200mm
- HORNÍ OROVEŇ ZÁKLADOVÉHO PASU
- SPODNÍ OROVEŇ ZÁKLADOVÉ SPÁRY – ZÁKLADOVÉHO PASU / PRAHU / PATKY
- SPODNÍ OROVEŇ ROZŠÍŘENÉHO PODKLADNÍHO BETONU
- HORNÍ OROVEŇ ZÁKLADOVÉ DESKY
- SPODNÍ OROVEŇ ZÁKLADOVÉ DESKY
- ZMĚNA OROVNĚ SPODNÍ HRANY ZÁKLADOVÉ KONSTRUKCE (ZÁKLADOVÉ SPÁRY)
- ZMĚNA OROVNĚ HORNÍ HRANY ZÁKLADOVÉ KONSTRUKCE
- ZÁKLADOVÝ PAS
- ROZŠÍŘENÍ PODKLADNÍ BETON
- OBRYS NAVRŽENÉHO ZDIVA
- DRENÁŽNÍ SYSTÉM

schema:

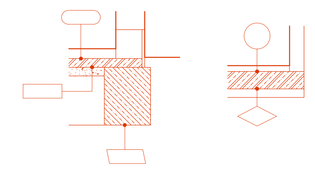

Základové konstrukce upravit podle skutečné únosnosti základové spáry na základě doplňkového IG průzkumu (zajistí dodavatel stavby).

LEGENDA ANGLICKÝ DVOREK - ZMĚNA STAVBY (NÁSTAVBA A PŘÍSTAVBA OBJEKTU UBYTOVÁNÍ):

- HORNÍ OROVEŇ STĚNY KONSTRUKCE PREFABRIKOVANÉHO ANGLICKÉHO DVORKU
- HORNÍ OROVEŇ PODLAHY KONSTRUKCE PREFABRIKOVANÉHO ANGLICKÉHO DVORKU
- SPODNÍ OROVEŇ PODLAHY KONSTRUKCE PREFABRIKOVANÉHO ANGLICKÉHO DVORKU
- ZMĚNA OROVNĚ HORNÍ HRANY KONSTRUKCE PREFABRIKOVANÉHO ANGLICKÉHO DVORKU
- KONSTRUKCE PREFABRIKOVANÉHO ANGLICKÉHO DVORKU

LEGENDA TERÉNNÍ ÚPRAVY - ZMĚNA STAVBY (NÁSTAVBA A PŘÍSTAVBA OBJEKTU UBYTOVÁNÍ):

- HRANY ZPEVNĚNÝCH PLOCH
- PREFABRIKOVANÉ OPĚRNÉ STĚNY

* POLOHOVÉ A VÝŠKOVÉ ŘEŠENÍ TERÉNNÍCH ÚPRAVA, ZPEVNĚNÝCH PLOCH A OPĚRNÝCH STĚN BUDE UPŘESNĚNO V DALŠÍM STUPNI PD V NÁVAZNOSTI NA ŘEŠENÍ PROVÁDĚCÍHO PROJEKTU NÁVAZUJÍCÍHO OBJEKTU STOLNÍHO TENISU..

LEGENDA - POVOLENÁ PŘÍSTAVBA OBJEKTU STOLNÍHO TENISU:

- PREFABRIKOVANÉ OPĚRNÉ STĚNY

POZNÁMKY:

- NOVÉ ZÁKLADOVÉ KONSTRUKCE BUDOU PROVEDENY Z BETONU S MINIMÁLNÍ PEVNOSTNÍ TŘÍDOU C25/30 XC2
- NOVÉ ZÁKLADOVÉ KONSTRUKCE BUDOU DIMENZOVÁNY MINIMÁLNĚ VSTUPŽD 48 #14 V ROZTEČI V TŘMÍNKY Ø #6 PO 500 MM. V MÍSTECH, KDE JE NAD ZÁKLADEM DVEŘNÍ OTVOR VĚTŠÍ NEŽ 1M, PŘÍDAT DALŠÍ 2 PROFILY R12 NAHORU I DOLŮ DO VZDÁLENOSTI CCA 1M ZA LIC DVEŘNÍHO OTVORU), TŘMÍNKY POD OTVOREM ČTVEŘOVÉ... PO 250 MM.
- NOVÉ ZÁKLADOVÉ KONSTRUKCE BUDOU SE STÁVAJÍCÍM PROPOJENY POMOCÍ 6 TŘNŮ Ø16 NA M2, U NOVÝCH ZÁKLADŮ MIN. 4 KS/M² ROZDĚLENÉ DO DVOU ŘAD NAD SEBOU (OSOVÁ/MINIMÁLNÍ O POLOVINU ROZTEČ). TŘNY LEPENY POMOCÍ CHEMICKÉ KOTVY DO PŘEDEM VYPTÁVANÝCH OTVORŮ (HLOUBKA CCA 250MM). DO PŘIBETONOVANÉ ČÁSTI PŘÍDAT NA SVISLO TENKOU SÍŤ Ø4 – 100X100MM.
- V PŘÍPADĚ ZAJIŠTĚNÍ ZÁLOŽNÍCH PROSTUPŮ PRO TZB
- V PŘÍPADĚ, ŽE PŮVODNÍ VODNÍ VSAK BUDE NUTNÉ ODVOZNÍ STAVEBNÍ JÁMU, ZJISTÍ CHARAKTER A OBJEM VPV (PIEZOMETRICKÝ OTEVŘ.)
- PROSTUPY NOVÝM ZÁKLADY BUDOU ŘEŠENY POMOCÍ DRŽÁKŮ/EN TRUHLÍKŮ, TVOŘENÍM STRATNÉ BEDNĚNÍ. V PŘÍPADĚ, ŽE TRUBKA PROCHÁZÍ PŘES ZÁKLADEM A NENÍ V PROSTUPU, BUDOU TRUBKY KLADENY DO OCELOVÉ CHRÁNIČKY.
- PODKLADNÍ BETON VYZTUŽENÍ OCELOVOU SVAŘOVANOU SÍTÍ #4MM – 100/100MM
- PO CELOU DOBU VÝSTAVBY BUDE ZÁKLADOVÁ SPÁRA CHRÁNĚNA VE SMYSLU ČL. 33 ČSN 73 1001
- PARAMETRY ZÁKLADOVÝCH KONSTRUKCÍ BUDOU UPRAVENY DLE ZJIŠTĚNÉHO GEOLOGICKÉHO PODLOŽÍ.
- MÍRA POŽADOVANÉHO ZHUTNĚNÍ PODLOŽÍ BUDE ŘEŠENA DLE POŽADAVKŮ STATICKÉHO VÝPOČTU.

V průběhu stavby bude dodavatel spolupracovat na řešení kompletního detailního průzkumu a prověření konstrukcí z hlediska statiky a bezpečného užívání.

±0,000 = ÚROVEŇ ČISTÉ PODLAHY V 1.NP

STAVEBNÍ - PROJEKČNÍ KANCELÁŘ ING.JOSEF KRÖGL	PALACKÉHO 106/II 370 01 TŘEBOŇ	tel: 602 414 723, 389 822 663 E-mail: kroegl@cbm.cz	
Investor :	Město Třeboň, Palackého nám. 46, Třeboň, Třeboň II, 379 01		www.atelier-kroegl.cz
Akce :	STAVEBNÍ ÚPRAVY A REVITALIZACE SPORTOVNÍ HALY, TŘEBOŇ - ZMĚNA STAVBY (NÁSTAVBA A PŘÍSTAVBA OBJEKTU UBYTOVÁNÍ)		vyhotovil: / razítko autorizace
Místo stavby :	parcelní čísla 1085/4, 1085/7, 1085/10, 1087/4, 1087/28; k.ú. Třeboň [778230]		
objekt:			
stavba :	PŮDORYS ZÁKLADŮ - NOVÝ STAV (OBJEKT UBYTOVÁNÍ)		
Zodpovědný projektant: Ing. Josef Kregl (Autorizovaný inženýr pro pozemní stavby)	Projektant: Ing. Josef Kregl Radek Skalický, DiS.	Vypracoval :	
Číslo zakázky :	Stupeň PD: DPS, DZS	datum: 06.2025	formát: 21 x A4 / měřítko: 1:50 / číslo výkresu : D-1.1.2.05