PŮDORYS 1.NP - STÁVAJÍCÍ STAV, BOURACÍ PRÁCE (OBJEKT UBYTOVÁNÍ)
m 1:50

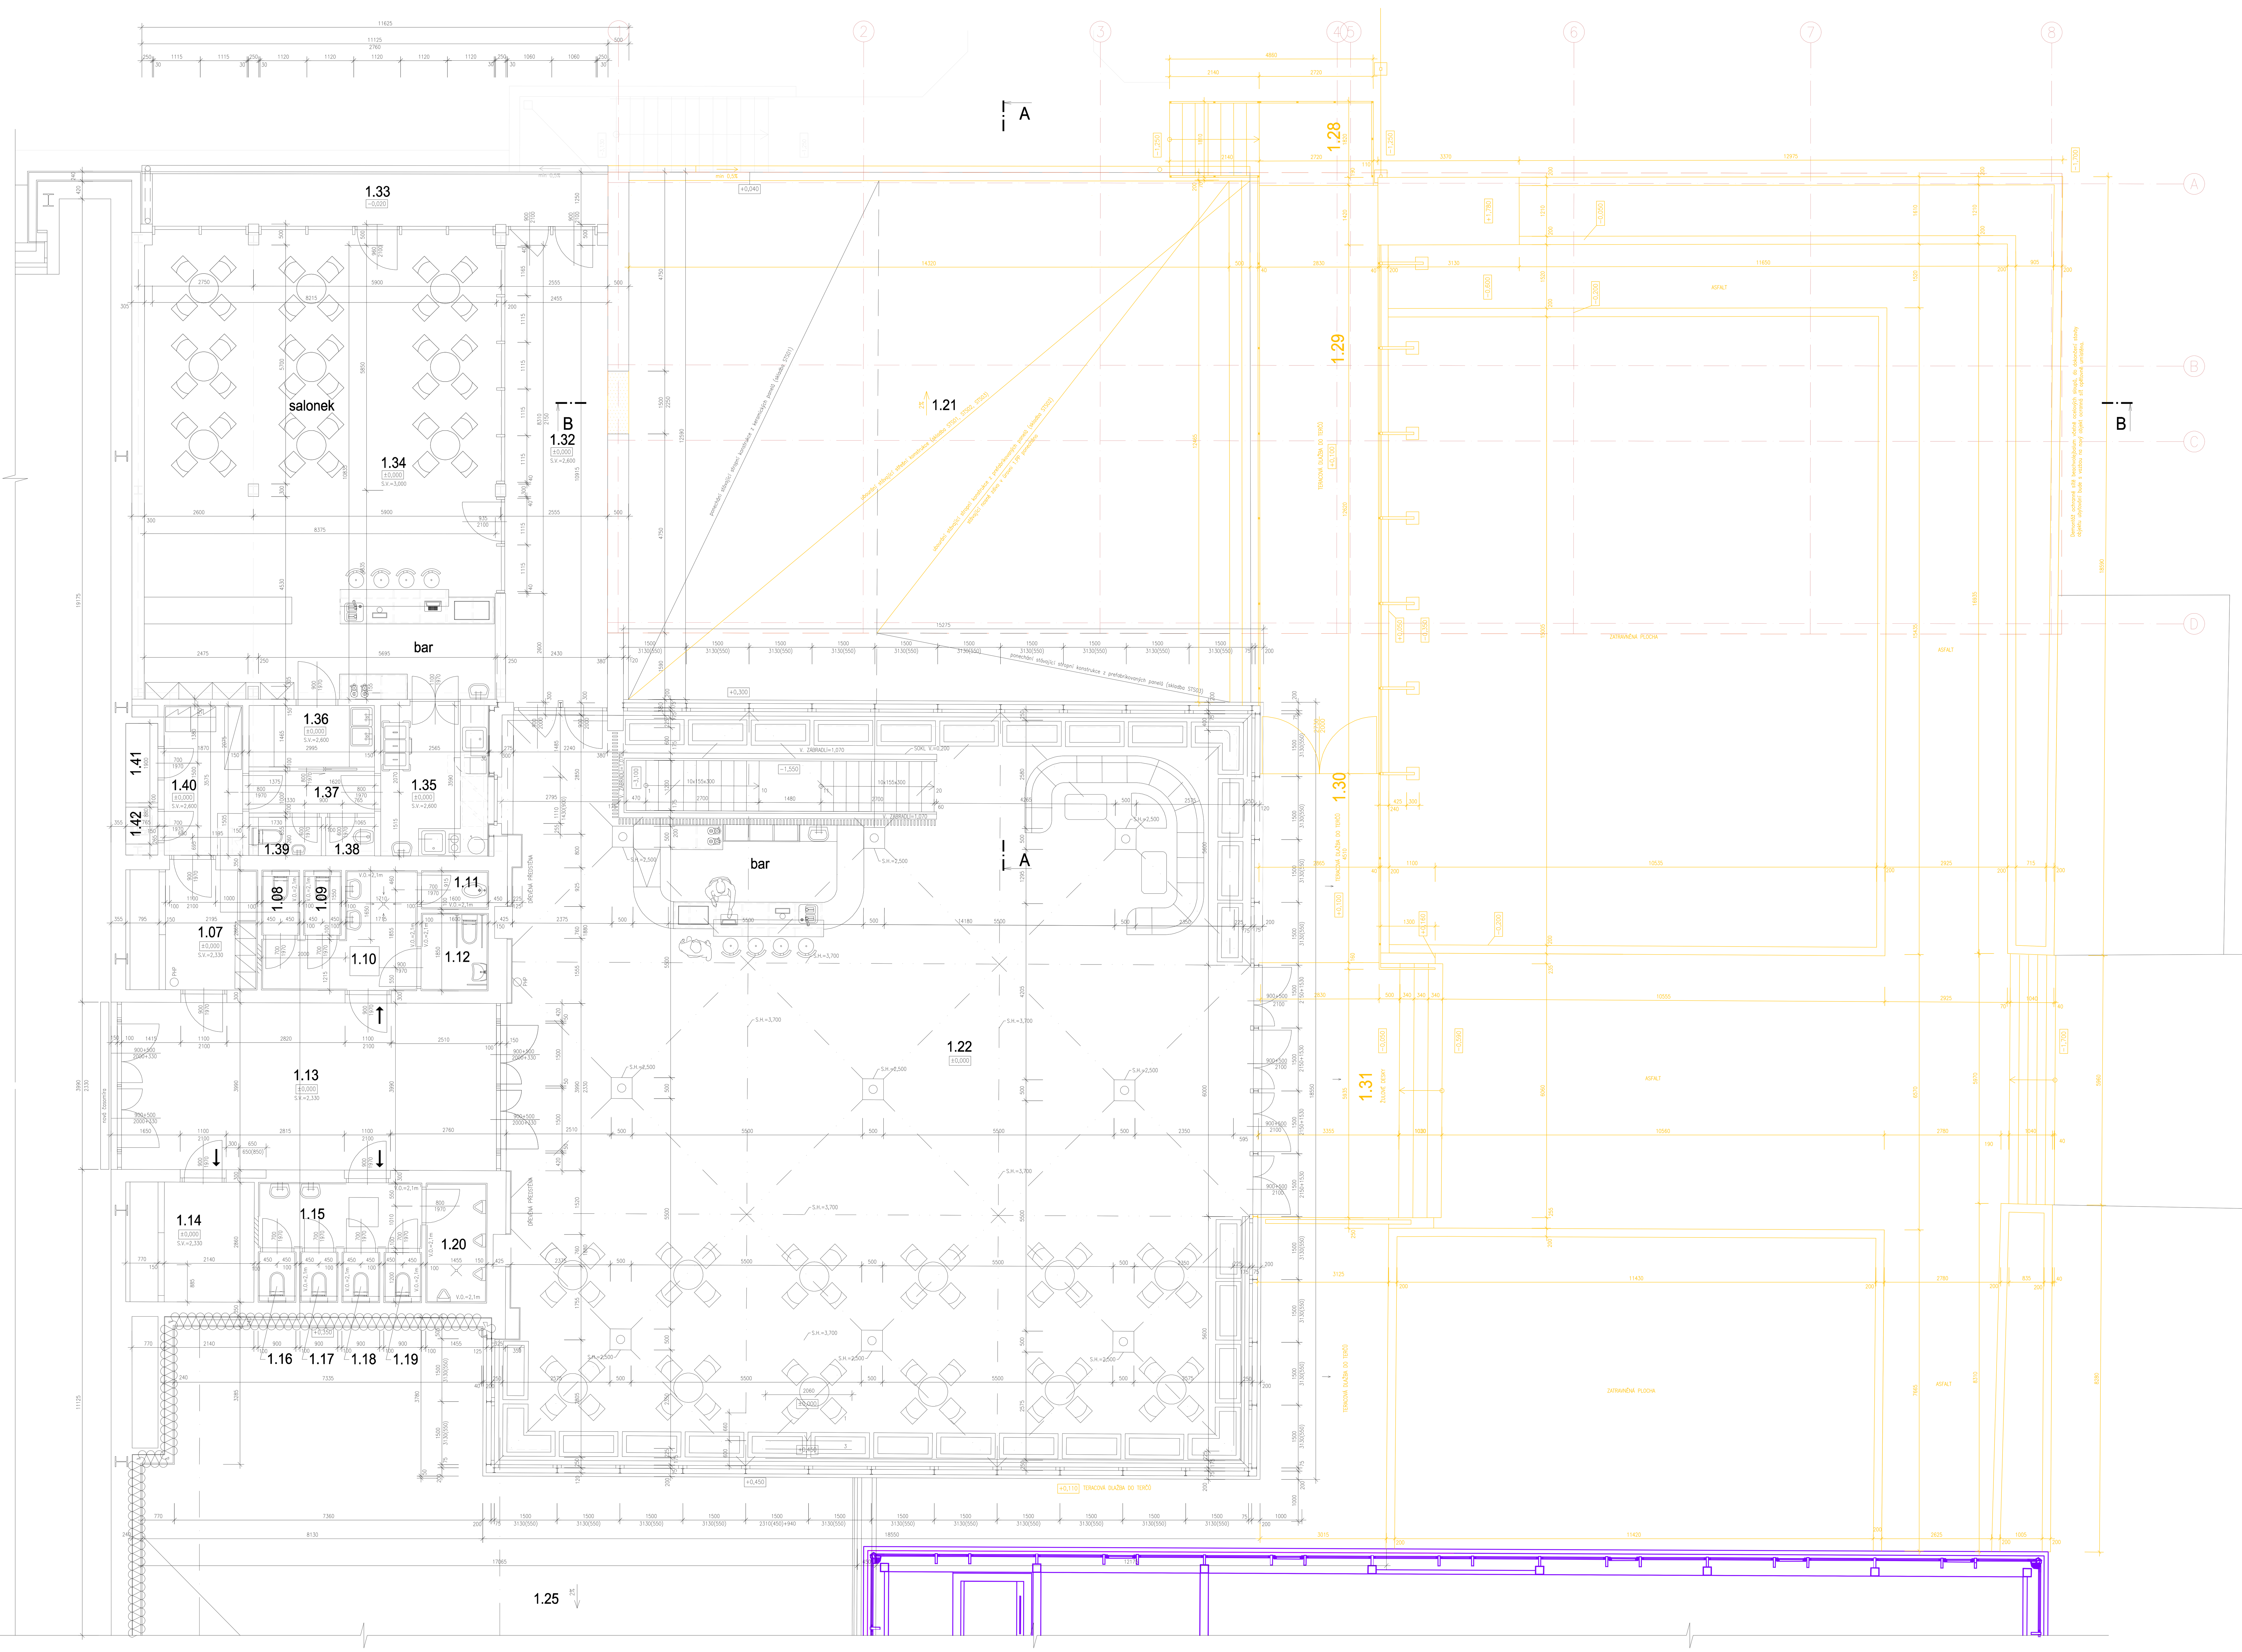

TABULKA MÍSTNOSTÍ - 1.NP (SPORTOVNÍ HALA)

Č.m.	Účel místnosti	Plocha [m²]	Podlaha	Stěny	Strop	Poznámka
1.07	CHODBA, ŠATNA PERSONÁLU	6,66	KERAMICKÁ DLAŽBA	OMÍTKA ŠTUKOVÁ VÁPENOCEMENTOVÁ	OMÍTKA ŠTUKOVÁ VÁPENOCEMENTOVÁ	KERAMICKÝ SOKL V=0,1m OMYVATELNÝ NÁTĚR V=2,1m
1.08	WC ŽENY-KABINA	1,47	KERAMICKÁ DLAŽBA	OMÍTKA ŠTUKOVÁ VÁPENOCEMENTOVÁ	OMÍTKA ŠTUKOVÁ VÁPENOCEMENTOVÁ	KERAMICKÝ OBKLAD V=2,1m
1.09	WC ŽENY-KABINA	1,47	KERAMICKÁ DLAŽBA	OMÍTKA ŠTUKOVÁ VÁPENOCEMENTOVÁ	OMÍTKA ŠTUKOVÁ VÁPENOCEMENTOVÁ	KERAMICKÝ OBKLAD V=2,1m
1.10	WC ŽENY-PŘEDSÍŇ	7,49	KERAMICKÁ DLAŽBA	OMÍTKA ŠTUKOVÁ VÁPENOCEMENTOVÁ	OMÍTKA ŠTUKOVÁ VÁPENOCEMENTOVÁ	KERAMICKÝ OBKLAD V=2,1m
1.11	WC ŽENY - ÚKLIDOVÁ MÍSTNOST	1,47	KERAMICKÁ DLAŽBA	OMÍTKA ŠTUKOVÁ VÁPENOCEMENTOVÁ	OMÍTKA ŠTUKOVÁ VÁPENOCEMENTOVÁ	KERAMICKÝ OBKLAD V=2,1m
1.12	WC ŽENY-ZTP	3,05	KERAMICKÁ DLAŽBA	OMÍTKA ŠTUKOVÁ VÁPENOCEMENTOVÁ	OMÍTKA ŠTUKOVÁ VÁPENOCEMENTOVÁ	KERAMICKÝ OBKLAD V=2,1m
1.13	CHODBA	35,70	ŽULOVÁ DLAŽBA STÁVAJÍCÍ	REŽNÉ ZDIVO	OMÍTKA ŠTUKOVÁ VÁPENOCEMENTOVÁ	
1.14	TECHNICKÁ MÍSTNOST	6,23	KERAMICKÁ DLAŽBA	OMÍTKA ŠTUKOVÁ VÁPENOCEMENTOVÁ	OMÍTKA ŠTUKOVÁ VÁPENOCEMENTOVÁ	KERAMICKÝ SOKL V=0,1m OMYVATELNÝ NÁTĚR V=2,1m
1.15	WC MUŽI-PŘEDSÍŇ	6,31	KERAMICKÁ DLAŽBA	OMÍTKA ŠTUKOVÁ VÁPENOCEMENTOVÁ	OMÍTKA ŠTUKOVÁ VÁPENOCEMENTOVÁ	KERAMICKÝ OBKLAD V=2,1m
1.16	WC MUŽI-KABINA	1,15	KERAMICKÁ DLAŽBA	OMÍTKA ŠTUKOVÁ VÁPENOCEMENTOVÁ	OMÍTKA ŠTUKOVÁ VÁPENOCEMENTOVÁ	KERAMICKÝ OBKLAD V=2,1m
1.17	WC MUŽI-KABINA	1,15	KERAMICKÁ DLAŽBA	OMÍTKA ŠTUKOVÁ VÁPENOCEMENTOVÁ	OMÍTKA ŠTUKOVÁ VÁPENOCEMENTOVÁ	KERAMICKÝ OBKLAD V=2,1m
1.18	WC MUŽI-KABINA	1,15	KERAMICKÁ DLAŽBA	OMÍTKA ŠTUKOVÁ VÁPENOCEMENTOVÁ	OMÍTKA ŠTUKOVÁ VÁPENOCEMENTOVÁ	KERAMICKÝ OBKLAD V=2,1m
1.19	WC MUŽI-KABINA	1,15	KERAMICKÁ DLAŽBA	OMÍTKA ŠTUKOVÁ VÁPENOCEMENTOVÁ	OMÍTKA ŠTUKOVÁ VÁPENOCEMENTOVÁ	KERAMICKÝ OBKLAD V=2,1m
1.20	WC MUŽI-PISOÁR	4,16	KERAMICKÁ DLAŽBA	OMÍTKA ŠTUKOVÁ VÁPENOCEMENTOVÁ	OMÍTKA ŠTUKOVÁ VÁPENOCEMENTOVÁ	KERAMICKÝ OBKLAD V=2,1m
1.21	STŘECHA	187,33	PLOCHÁ STŘECHA, KRYTINA Z PVC-P	-	-	
1.22	VSTUPNÍ VESTIBUL	288,68	ŽULOVÁ DLAŽBA	REŽNÉ ZDIVO	OMÍTKA ŠTUKOVÁ VÁPENOCEMENTOVÁ	OBKLAD SLOUPŮ V=2,1m
1.23	NEOBSAZENO					
1.24	NEOBSAZENO					
1.25	STŘECHA	234,55	PLOCHÁ STŘECHA, KRYTINA Z PVC-P	-	-	
1.26	NEOBSAZENO					
1.27	TERASA	172,31	TERACO DLAŽBA	-	-	STÁVAJÍCÍ STAV BEZ ÚPRAV, ÚPRAVY V NÁVAZNOSTI NA NAVAZUJÍCÍ NOVÉ KONSTRUKCE (DEMONTÁŽ, POSUN V SOUVISLOSTI SE ZATEPLENÍM NAVAZUJÍCÍ OBVODOVÉ STĚNY
1.28	OCELOVÉ SCHODIŠTĚ	9,34	STUPNĚ Z POROROSTU	-	-	
1.29	PRŮCHOD	39,74	TERACO DLAŽBA	-	-	
1.30	PRŮCHOD	12,87	TERACO DLAŽBA	-	-	
1.31	SCHODIŠTĚ	27,33		-	-	
1.32	CHODBA	28,19	KERAMICKÁ DLAŽBA	OMÍTKA ŠTUKOVÁ, INTERIÉROVÝ OBKLAD	KAZETOVÝ PODHLED	INTERIÉROVÝ OBKLAD
1.33	TERASA	14,41	KERAMICKÁ DLAŽBA DO TERČŮ	-	-	
1.34	OBČERSTVENÍ	94,75	KERAMICKÁ DLAŽBA	OMÍTKA ŠTUKOVÁ, INTERIÉROVÝ OBKLAD	KAZETOVÝ PODHLED	INTERIÉROVÝ OBKLAD
1.35	VÝDEJNA	9,51	KERAMICKÁ DLAŽBA	OMÍTKA ŠTUKOVÁ VÁPENOCEMENTOVÁ	SDK PODHLED	KERAMICKÝ OBKLAD V=2,1m
1.36	PŘÍPRAVNA	4,59	KERAMICKÁ DLAŽBA	OMÍTKA ŠTUKOVÁ VÁPENOCEMENTOVÁ	SDK PODHLED	KERAMICKÝ OBKLAD V=2,1m
1.37	CHODBA	3,18	KERAMICKÁ DLAŽBA	OMÍTKA ŠTUKOVÁ VÁPENOCEMENTOVÁ	SDK PODHLED	KERAMICKÝ OBKLAD V=2,1m
1.38	ÚKLIDOVÁ KOMORA	1,07	KERAMICKÁ DLAŽBA	OMÍTKA ŠTUKOVÁ VÁPENOCEMENTOVÁ	SDK PODHLED	KERAMICKÝ OBKLAD V=2,1m
1.39	WC PERSONÁL	1,37	KERAMICKÁ DLAŽBA	OMÍTKA ŠTUKOVÁ VÁPENOCEMENTOVÁ	SDK PODHLED	KERAMICKÝ OBKLAD V=2,1m
1.40	SKLAD ZBOŽÍ	6,93	KERAMICKÁ DLAŽBA	OMÍTKA ŠTUKOVÁ VÁPENOCEMENTOVÁ	SDK PODHLED	KERAMICKÝ OBKLAD V=2,1m
1.41	SKLAD OBALŮ	1,58	KERAMICKÁ DLAŽBA	OMÍTKA ŠTUKOVÁ VÁPENOCEMENTOVÁ	SDK PODHLED	KERAMICKÝ OBKLAD V=2,1m
1.42	SKLAD KOMUNÁLNÍHO ODPADU	0,80	KERAMICKÁ DLAŽBA	OMÍTKA ŠTUKOVÁ VÁPENOCEMENTOVÁ	SDK PODHLED	KERAMICKÝ OBKLAD V=2,1m

LEGENDA:

- STÁVAJÍCÍ KONSTRUKCE
- BOURANÉ KONSTRUKCE
- OBRYS PLÁNOVANÉ NÁSTAVBY A PŘÍSTAVBY OBJEKTU UBYTOVÁNÍ

ST01 - STÁVAJÍCÍ SKLADBA STŘEŠNÍ KONSTRUKCE (NAD SUTERÉNEM)

- HYDROIZOLAČNÍ FOLIE Z MPVC VYZTUŽENÁ POLYESTEROVOU TKANINOU ..... 1,5MM (DEMONTÁŽ)
- TEPELNÉ IZOLAČNÍ ROVNÉ DESKY Z TUŽENÝCH MINERÁLNÍCH VLÁKEN ... 120,0MM (DEMONTÁŽ)
- PAROTĚSNÁ A POJISTNÁ VRSTVA OXIDOVANÝCH ASFALTOVÝCH PÁSŮ S NENASÁKAVOU VLOŽKOU ZE SKELNÉ TKANINY ..... 4,0MM (DEMONTÁŽ)
- ŽULOVÁ DLAŽBA ..... 30,0MM (DEMONTÁŽ)
- MALTOVÉ LOŽE ..... 20,0MM (DEMONTÁŽ)
- HYDROIZOLAČNÍ VRSTVA ..... 10,0MM (DEMONTÁŽ)
- CEMENTOVÝ POTĚR VE SPÁDU ..... 10,0–40,0MM (DEMONTÁŽ)
- LEPENKA A400 ..... 2,0MM (DEMONTÁŽ)
- TEPELNÉ IZOLAČNÍ POLYSTYRENOVÉ DESKY ..... 50,0MM (DEMONTÁŽ)
- PÍSKOVÉ LOŽE ..... 10,0MM (DEMONTÁŽ)
- KERAMICKÉ STROPNÍ PANELY 250,0MM

ST02 - STÁVAJÍCÍ SKLADBA STŘEŠNÍ KONSTRUKCE (NAD SUTERÉNEM)

- HYDROIZOLAČNÍ FOLIE Z MPVC VYZTUŽENÁ POLYESTEROVOU TKANINOU ..... 1,5MM (DEMONTÁŽ)
- TEPELNÉ IZOLAČNÍ ROVNÉ DESKY Z TUŽENÝCH MINERÁLNÍCH VLÁKEN ... 120,0MM (DEMONTÁŽ)
- PAROTĚSNÁ A POJISTNÁ VRSTVA OXIDOVANÝCH ASFALTOVÝCH PÁSŮ S NENASÁKAVOU VLOŽKOU ZE SKELNÉ TKANINY ..... 4,0MM (DEMONTÁŽ)
- ŽULOVÁ DLAŽBA ..... 30,0MM (DEMONTÁŽ)
- MALTOVÉ LOŽE ..... 20,0MM (DEMONTÁŽ)
- HYDROIZOLAČNÍ VRSTVA ..... 10,0MM (DEMONTÁŽ)
- CEMENTOVÝ POTĚR VE SPÁDU ..... 10,0–40,0MM (DEMONTÁŽ)
- LEPENKA A400 ..... 2,0MM (DEMONTÁŽ)
- TEPELNÉ IZOLAČNÍ POLYSTYRENOVÉ DESKY ..... 50,0MM (DEMONTÁŽ)
- PÍSKOVÉ LOŽE ..... 10,0MM (DEMONTÁŽ)
- PŘEDPJATÉ PREFABRIKOVANÉ STROPNÍ PANELY ..... 250,0MM (DEMONTÁŽ)

POPIS BOURACÍCH PRACÍ:

- VYBOURÁNÍ OTVORU VE STÁVAJÍCÍM OBVODOVÉM ZDIVU V ÚROVNI 1.NP-OBJEKTU OBČERSTVENÍ (PROPOJENÍ S NAVRHOVANÝM OBJEKTEM UBYTOVÁNÍ)
- VYBOURÁNÍ OTVORU VE STÁVAJÍCÍM OBVODOVÉM ZDIVU V ÚROVNI 1.PP-MALÁ TĚLOCVIČNA (PROPOJENÍ SE STÁVAJÍCÍM ZÁZEMÍM OBJEKTU SPORTOVNÍ HALY)
- UBOURÁNÍ STÁVAJÍCÍ STŘEŠNÍ KONSTRUKCE M.Č. 1.21 (STŘECHA NAD 1.PP) – SKLADBA STS01, STS02, STS03
- UBOURÁNÍ STÁVAJÍCÍ STROPNÍ KONSTRUKCE NAD M.Č. 0.47 (STROP NAD 1.PP) – SKLADBA STS02
- UBOURÁNÍ ČÁSTI PODLAHOVÉ KONSTRUKCE PRO ZHOTOVENÍ NOVÉHO ZÁKLADOVÉHO PASU
- DEMONTÁŽ STÁVAJÍCÍHO OCELOVÉHO VYROVNÁVACÍHO SCHODIŠTĚ
- DEMONTÁŽ STÁVAJÍCÍHO OCELOVÉHO OPLOCENÍ KOLEM ČÁSTI CHODNÍKU
- DEMONTÁŽ STÁVAJÍCÍHO OCELOVÉHO ZÁBRADLÍ A MADEL KOLEM ČÁSTI CHODNÍKŮ A SCHODIŠŤ
- DEMONTÁŽ STÁVAJÍCÍCH ZPEVNĚNÝCH PLOCH (CHODNÍKY) Z BETONOVÉ DLAŽBY A AFALTOVÉHO POVRCHU
- DEMONTÁŽ STÁVAJÍCÍHO DŘEVĚNÉHO SKLADU PRO BEACHVOLEJBAL
- UBOURÁNÍ STÁVAJÍCÍ OPĚRNÝCH ZDÍ PROSTORU PŘED VSTUPEM DO SPORTOVNÍ HALY S OHLEDEM NA NAVAZUJÍCÍ KONSTRUKCE BEACHVOLEJBALU
- UBOURÁNÍ STÁVAJÍCÍCH NEFUNKČNÍCH KONSTRUKCÍ PŮVODNÍCH ROZVODŮ ODVĚTRÁNÍ SPORTOVNÍ HALY, ROZSAH TĚCHTO KONSTRUKCÍ A JEJICH ZAKONČENÍ ŘEŠIT DLE SKUTEČNÉHO STAVU BĚHEM REALIZACE PŘÍMO NA STAVBĚ.
- ODTĚŽENÍ ZEMINY V ROZSAHU POTŘEBNÉM PRO UMÍSTĚNÍ NAVRŽENÉ PŘÍSTAVBY OBJEKTU UBYTOVÁNÍ A DLE TERÉNNÍCH ÚPRAV PROSTORU PŘED VSTUPEM DO SPORTOVNÍ HALY
- POLOHOVÉ A VÝŠKOVÉ ŘEŠENÍ TERÉNNÍCH ÚPRAV, ZPEVNĚNÝCH PLOCH A OPĚRNÝCH STĚN BUDE UPŘESNĚNO BĚHEM REALIZACE V NÁVAZNOSTI NA ŘEŠENÍ PROVÁDĚCÍHO PROJEKTU POVOLENÉHO NAVAZUJÍCÍHO OBJEKTU STOLNÍHO TENISU.
- DEMONTÁŽ OCHRANNÉ SÍTĚ BEACHVOLEJBALUM VČETNĚ OCELOVÝCH SLOUPŮ, DO DOKONČENÍ STAVBY OBJEKTU UBYTOVÁNÍ BUDE S VAZBOU NA NOVÝ OBJEKT OCRANNÁ SÍŤ OPĚTOVNĚ UMÍSTĚNA.

V průběhu stavby bude dodavatel spolupracovat na řešení kompletního detailního průzkumu a prověření konstrukcí z hlediska statiky a bezpečného užívání!!

±0,000 = ÚROVEŇ ČISTÉ PODLAHY V 1.NP

STAVEBNĚ - PROJEKČNÍ KANCELÁŘ ING.JOSEF KREGL
PALACKÉHO 106/II 379 01 TŘEBOŇ
tel: 602 414 723, 389 822 663 E-mail: kregl@tbn.cz
www.atelier-kregl.cz

Investor :	Město Třeboň, Palackého nám. 46, Třeboň, Třeboň II, 379 01
Akce :	STAVEBNÍ ÚPRAVY A REVITALIZACE SPORTOVNÍ HALY, TŘEBOŇ; ZMĚNA STAVBY (NÁSTAVBA A PŘÍSTAVBA OBJEKTU UBYTOVÁNÍ)
Místo stavby :	parcelní číslo 1085/6, 1085/7, 1085/10, 1087/4, 1087/28; k.ú. Třeboň [770230]
objekt:	
obsah :	PŮDORYS 1.NP - STÁVAJÍCÍ STAV, BOURACÍ PRÁCE (OBJEKT UBYTOVÁNÍ)
Zodpovědný projektant:	Ing. Josef Kregl (Autorizovaný inženýr pro pozemní stavby)
Projektant :	Ing. Josef Kregl, Radek Skočný, DiS.
Vypracoval :	
vyhotoveno :	
razítko autorizace :	
číslo zakázky :	
stupeň PD :	DPS, DZS
datum :	06.2025
formát :	21 x A4
měřítko :	1:50
číslo výkresu :	D 1.1.2.02