


STS02 - STÁVAJÍCÍ SKLADBA STŘEŠNÍ KONSTRUKCE
(NAD SUTERÉNEM)

- HYDROIZOLAČNÍ FOLIE Z MPVC VYTUŽENÁ POLYESTEROVOU TKANINOU 1,5MM (DEMONTÁŽ)
- TEPELNÉ IZOLAČNÍ ROVNÉ DESKY Z TUŽENÝCH MINERÁLNÍCH VLÁKEN ... 120,0MM (DEMONTÁŽ)
- PAROTESNÁ A POUSTNÁ VRSTVA OXIDOVANÝCH ASFALTOVÝCH PÁSŮ
- S NENASÁKAVOU VLOŽKOU ZE SKELNÉ TKANINY 4,0MM (DEMONTÁŽ)
- ŽULOVÁ DLAŽBA 30,0MM (DEMONTÁŽ)
- MALTOVÉ LÓŽE 20,0MM (DEMONTÁŽ)
- HYDROIZOLAČNÍ VRSTVA 10,0MM (DEMONTÁŽ)
- CEMENTOVÝ POTĚR VE SPÁDĚ 10,0–40,0MM (DEMONTÁŽ)
- LEPENKA A400 2,0MM (DEMONTÁŽ)
- TEPELNÉ IZOLAČNÍ POLYSTYRENOVÉ DESKY 50,0MM (DEMONTÁŽ)
- PÍSKOVÉ LÓŽE 10,0MM (DEMONTÁŽ)
- PŘEDPÍATÉ PREFABRIKOVANÉ STROPNÍ PANELE 250,0MM (DEMONTÁŽ)
- ŠTUKOVÁ OMÍTKA 20,0MM (DEMONTÁŽ)

STS03 - STÁVAJÍCÍ SKLADBA STŘEŠNÍ KONSTRUKCE
(NAD SUTERÉNEM)

- HYDROIZOLAČNÍ FOLIE Z MPVC VYTUŽENÁ POLYESTEROVOU TKANINOU 1,5MM (DEMONTÁŽ)
- TEPELNÉ IZOLAČNÍ ROVNÉ DESKY Z TUŽENÝCH MINERÁLNÍCH VLÁKEN ... 120,0MM (DEMONTÁŽ)
- PAROTESNÁ A POUSTNÁ VRSTVA OXIDOVANÝCH ASFALTOVÝCH PÁSŮ
- S NENASÁKAVOU VLOŽKOU ZE SKELNÉ TKANINY 4,0MM (DEMONTÁŽ)
- ŽULOVÁ DLAŽBA 30,0MM (DEMONTÁŽ)
- MALTOVÉ LÓŽE 20,0MM (DEMONTÁŽ)
- HYDROIZOLAČNÍ VRSTVA 10,0MM (DEMONTÁŽ)
- CEMENTOVÝ POTĚR VE SPÁDĚ 10,0–40,0MM (DEMONTÁŽ)
- LEPENKA A400 2,0MM (DEMONTÁŽ)
- TEPELNÉ IZOLAČNÍ POLYSTYRENOVÉ DESKY 50,0MM (DEMONTÁŽ)
- PÍSKOVÉ LÓŽE 10,0MM (DEMONTÁŽ)
- PŘEDPÍATÉ PREFABRIKOVANÉ STROPNÍ PANELE 250,0MM (DEMONTÁŽ)
- ŠTUKOVÁ OMÍTKA 20,0MM (DEMONTÁŽ)

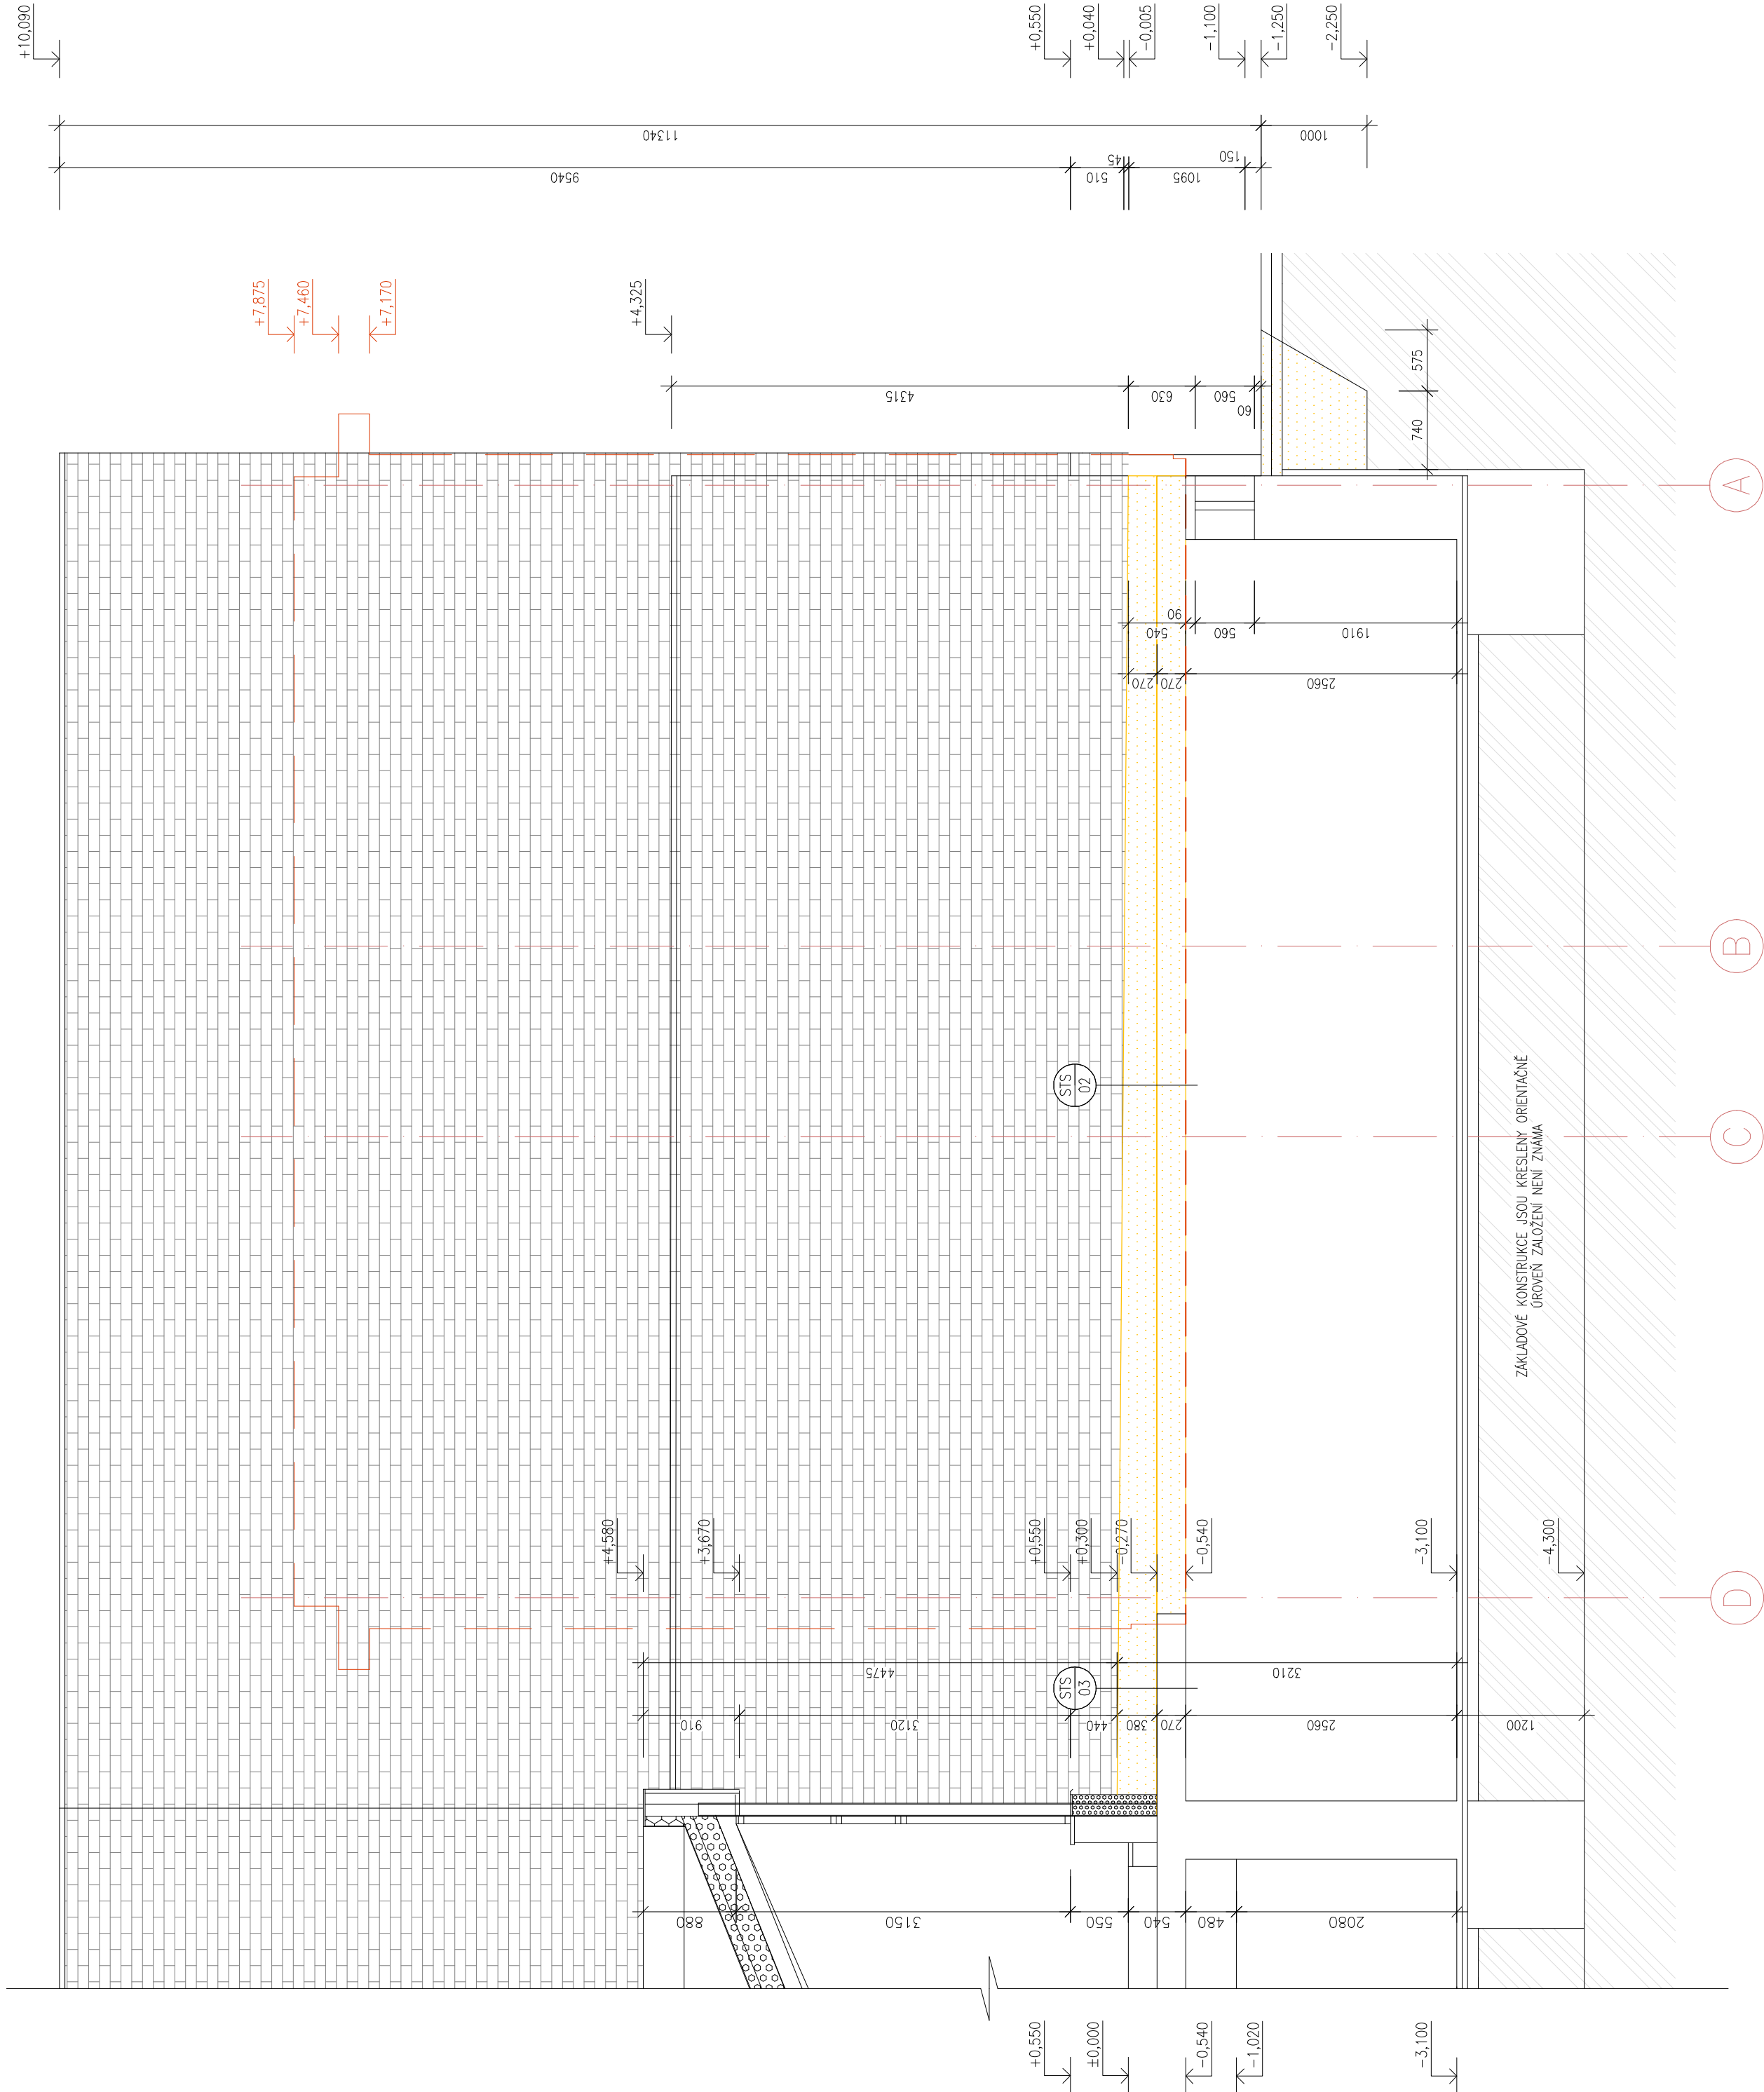


POPIS BOURACÍCH PRACÍ:

- VYBOURÁNÍ OTVORŮ VE STÁVAJÍCÍM OBRODOVÉM ZDIVU V ÚROVNI 1.NP–OBJEKTU OBČERŠENÍ (PROPOJENÍ S NABOURÁVÁKOVÝM OBJEKTEM UBYTOVÁNÍ)
- VYBOURÁNÍ OTVORŮ VE STÁVAJÍCÍM OBRODOVÉM ZDIVU V ÚROVNI 1.PP–MALÁ TĚLOCÍČNA (PROPOJENÍ SE STÁVAJÍCÍM ZÁZEMÍM OBJEKTU SPORTOVNÍ HALY)
- UBOURÁNÍ STÁVAJÍCÍ STŘEŠNÍ KONSTRUKCE MČ. 1,21 (STŘECHA NAD 1.PP) – SKLADBA STS01, STS02, STS03
- UBOURÁNÍ STÁVAJÍCÍ STROPNÍ KONSTRUKCE NAD MČ. 0,47 (STROP NAD 1.PP) – SKLADBA STS02
- UBOURÁNÍ ČÁSTI PODLAHOVÉ KONSTRUKCE PRO ZHOŤOVÁNÍ NOVÉHO ZÁKLADOVÉHO PASU
- DEMONTÁŽ STÁVAJÍCÍHO OCELOVÉHO VÝROVNAČHO SCHODIŠTĚ
- DEMONTÁŽ STÁVAJÍCÍHO OCELOVÉHO OPLCENÍ KOLEM ČÁSTI CHODNIKY
- DEMONTÁŽ STÁVAJÍCÍHO OCELOVÉHO ZABRADLÍ A MAPEL KOLEM ČÁSTI CHODNÍKŮ A SCHODIŠŤ
- DEMONTÁŽ STÁVAJÍCÍHO ZPEVNĚNÝCH PLOCH (CHODNIKY) Z BETONOVÉ DLAŽBY A AFALTOVÉHO POVRCHU
- UBOURÁNÍ STÁVAJÍCÍHO DŘEVĚNÉHO SKLAU PRO BEACHVOLEJBAL
- UBOURÁNÍ STÁVAJÍCÍHO OPEVNĚNÝCH ZDÍ PROSTORU PŘED VSTUPEM DO SPORTOVNÍ HALY S OHLEDEM NA NAVAZUJÍCÍ KONSTRUKCE BEACHVOLEJBALU
- UBOURÁNÍ STÁVAJÍCÍCH NEFUNKČNÍCH KONSTRUKCÍ PŮVODNÍCH ROZVODŮ ODVĚTRÁNÍ SPORTOVNÍ HALY, ROZSAH TĚCHTO KONSTRUKCÍ A JEJICH ZAKONČENÍ ŘEŠIT DLE SKUTEČNÉHO STAVU BĚHEM REALIZACE PRÁCE NA STAVBĚ.
- ODTĚŽENÍ ZEMINY V ROZSAHU POTŘEBNÉM PRO UMÍSTĚNÍ NAVRŽENÉ PŘÍSTAVBY OBJEKTU UBYTOVÁNÍ A DLE TERÉNNÍCH ÚPRAV PROSTORU PŘED VSTUPEM DO SPORTOVNÍ HALY
- POLOHOVÉ A VÝŠKOVÉ ŘEŠENÍ TERÉNNÍCH ÚPRAV, ZPEVNĚNÝCH PLOCH A OPEVNĚNÝCH STĚN BUDE UPŘESNĚNO BĚHEM REALIZACE V NAVAZNOSTI NA ŘEŠENÍ PROVÁDĚČHO PROJEKTU POVOLENÉHO NAVAZUJÍCÍHO OBJEKTU STOLNÍHO TENISU..


LEGENDA:

- STÁVAJÍCÍ KONSTRUKCE
- BOURANÉ KONSTRUKCE
- OBRYSY PLÁNOVANÉ NASTAVBY A PŘÍSTAVBY OBJEKTU UBYTOVÁNÍ

V průběhu stavby bude dodavatel spolupracovat na řešení kompletního detailního průzkumu a prověření konstrukcí z hlediska statiky a bezpečného užívání!!

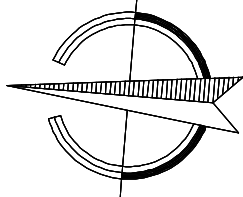

±0,000 = ÚROVEŇ ČISTÉ PODLAHY V 1.NP

 STAVEBNĚ - PROJEKČNÍ KANCELÁŘ ING.JOSEF KREGL		PALACKÉHO 166/II 379 01 TŘEBONĚ		tel: 602 414 723, 389 822 663 E-mail: kregl@ihm.cz	
Investor : Město TřebonĚ, Palackého nĚm. 46, TřebonĚ, TřebonĚ II, 379 01		www.stello-kregl.cz			
Autce : STAVEBNÍ ÚPRAVY A REVITALIZACE SPORTOVNÍ HALY, TŘEBONĚ; ZMĚNA STAVBY (NĚSTAVBA A PŘÍSTAVBA OBJEKTU UBYTOVÁNÍ)		vyhotoveno : razĚtko aulofixace :			
MĚsto stavby : parcelnĚ ěíslo 1085/6, 1085/10, 1087/4, 1087/28; k.Ě. TřebonĚ [770230]					
objekt:					
oblast :					
ZodpovĚdnĚ projektant:		Vyraboval :			
Ing. Josef Kregl		Ing. Josef Kregl			
AutorizovanĚ ěíslo pro pozemnĚ stavby		datum :			
ěíslo zakázky :		stupaĚt ěp. :		formĚt :	
		DPS, DZS		8 x A4	
		mĚřĚtko :		1:50	
		ěíslo vĚkresu :		D 1.1.2.03	